
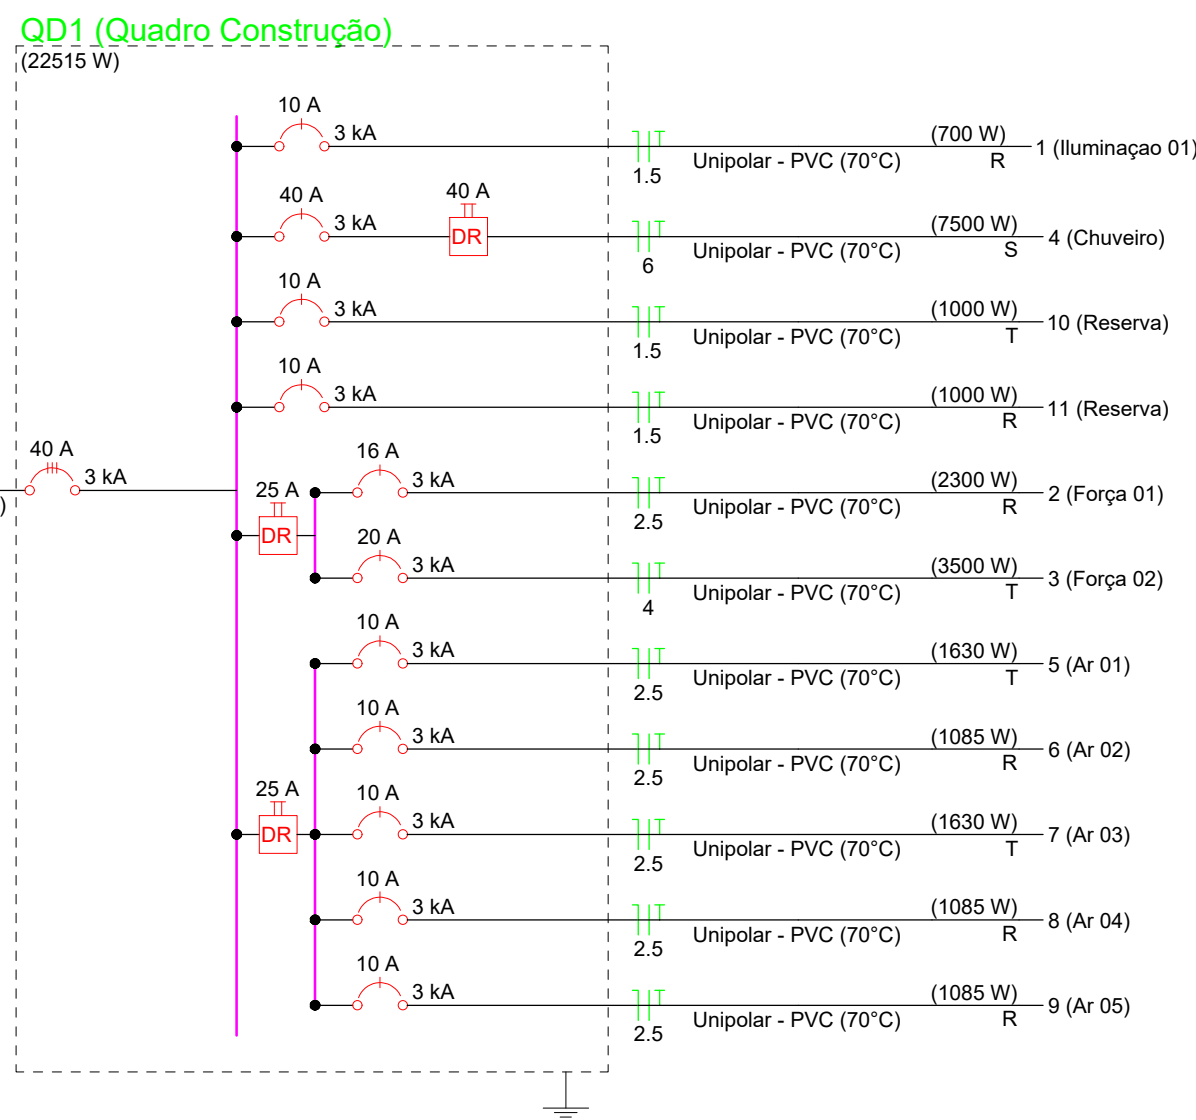


Legenda de fiação - Térreo	
1	2 2.5
2	1 e
3	1 2 e 2.5
4	7 2.5
5	2 9 2.5 2.5
6	2 8 2.5 2.5
7	1 e
8	1 2 2.5
9	2 8 9 2.5 2.5 2.5
10	1 2 7 2.5 2.5
11	1 a
12	1 2 a 2.5
13	3 4
14	1 2 8 9 a 2.5 2.5 2.5
15	1 2 a 2.5
16	1 a
17	1 2 3 7 2.5 4 2.5
18	4 6
19	1 2 8 9 2.5 2.5 2.5
20	1 3 b 4
21	1 a b
22	1 a b
23	1 3 5 6 b 4 2.5 2.5
24	1 b
25	1 3 b 4
26	6 2.5
27	3 6 4 2.5
28	1 3 5 b 4 2.5
29	1 3 b 4
30	QD1 16
31	1 c
32	3 5 4 2.5
33	1 b c
34	1 b
35	1 b

Legenda de condutos - Térreo	
Elétrica	
Direta	
Teto	
Média	
Baixa	
Piso	

Legenda - Térreo	
2 Tomadas baixas a 0,30m do piso	
2 Tomadas médias a 1,20m do piso	
Caixa de passagem 430x430x152 no piso	
Entrada de serviço	
Interruptor paralelo 1 tecla - 1,20m do piso	
Interruptor simples 1 tecla - 1,20m do piso	
Ponto genérico de luz 35W	
Quadro de distribuição	
Quadro de medição	
Tomada alta a 2,20m do piso	
Tomada baixa a 0,30m do piso	
Tomada média a 1,20m do piso	

Legenda das indicações - Térreo	
CHU	Pontos de força - Uso específico - Chuveiro 7500 W
ARC12000	Pontos de força - Uso específico - Condicionador de ar Split 12000BTU
ARC18000	Pontos de força - Uso específico - Condicionador de ar Split 18000BTU

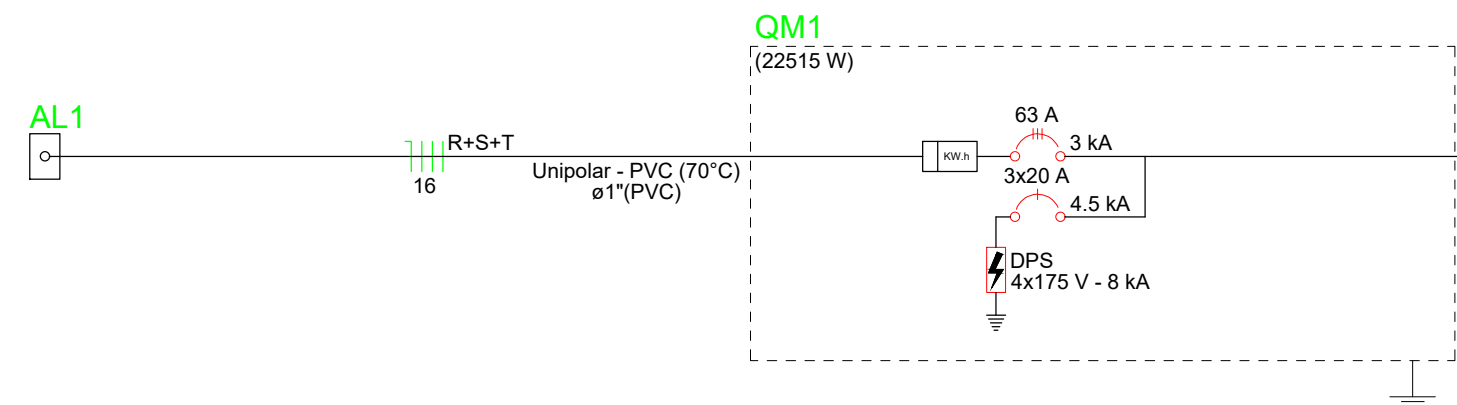

Quadro de Cargas (QD1) - Térreo															
Circuito	Descrição	Esquema	Método de inst.	Tensão (V)	Iluminação (W)	Tomadas (W)	Pot. total. (VA)	Pot. total. (W)	Fases	Pot. - R (W)	Pot. - S (W)	Pot. - T (W)	FCT	FCA	In ² (A)
1	Iluminação 01	F+N+T	B1	220 V	35		700	700	R	700			1.00	0.70	1.6
2	Força 01	F+N+T	B1	220 V	20		2566	2300	R	2300			1.00	0.70	13.7
3	Força 02	F+N+T	B1	220 V		23	3889	3500	T				1.00	0.70	13.0
4	Chuveiro	F+N+T	B1	220 V		21	7500	7500	S		7500		1.00	1.00	34.1
5	Ar 01	F+N+T	B1	220 V			1811	1630	T			1630	1.00	0.70	11.8
6	Ar 02	F+N+T	B1	220 V			1206	1085	R	1085			1.00	0.70	7.8
7	Ar 03	F+N+T	B1	220 V			1811	1630	T			1630	1.00	0.70	11.8
8	Ar 04	F+N+T	B1	220 V			1206	1085	R	1085			1.00	0.70	7.8
9	Ar 05	F+N+T	B1	220 V			1206	1085	R	1085			1.00	0.70	7.8
10	Reserva	F+N+T	B1	220 V			1000	1000	T			1000	1.00	1.00	4.5
11	Reserva	F+N+T	B1	220 V			1000	1000	R	1000			1.00	1.00	4.5
TOTAL					20	44	23883	22515	R+S+T	7255	7500	7760			

