



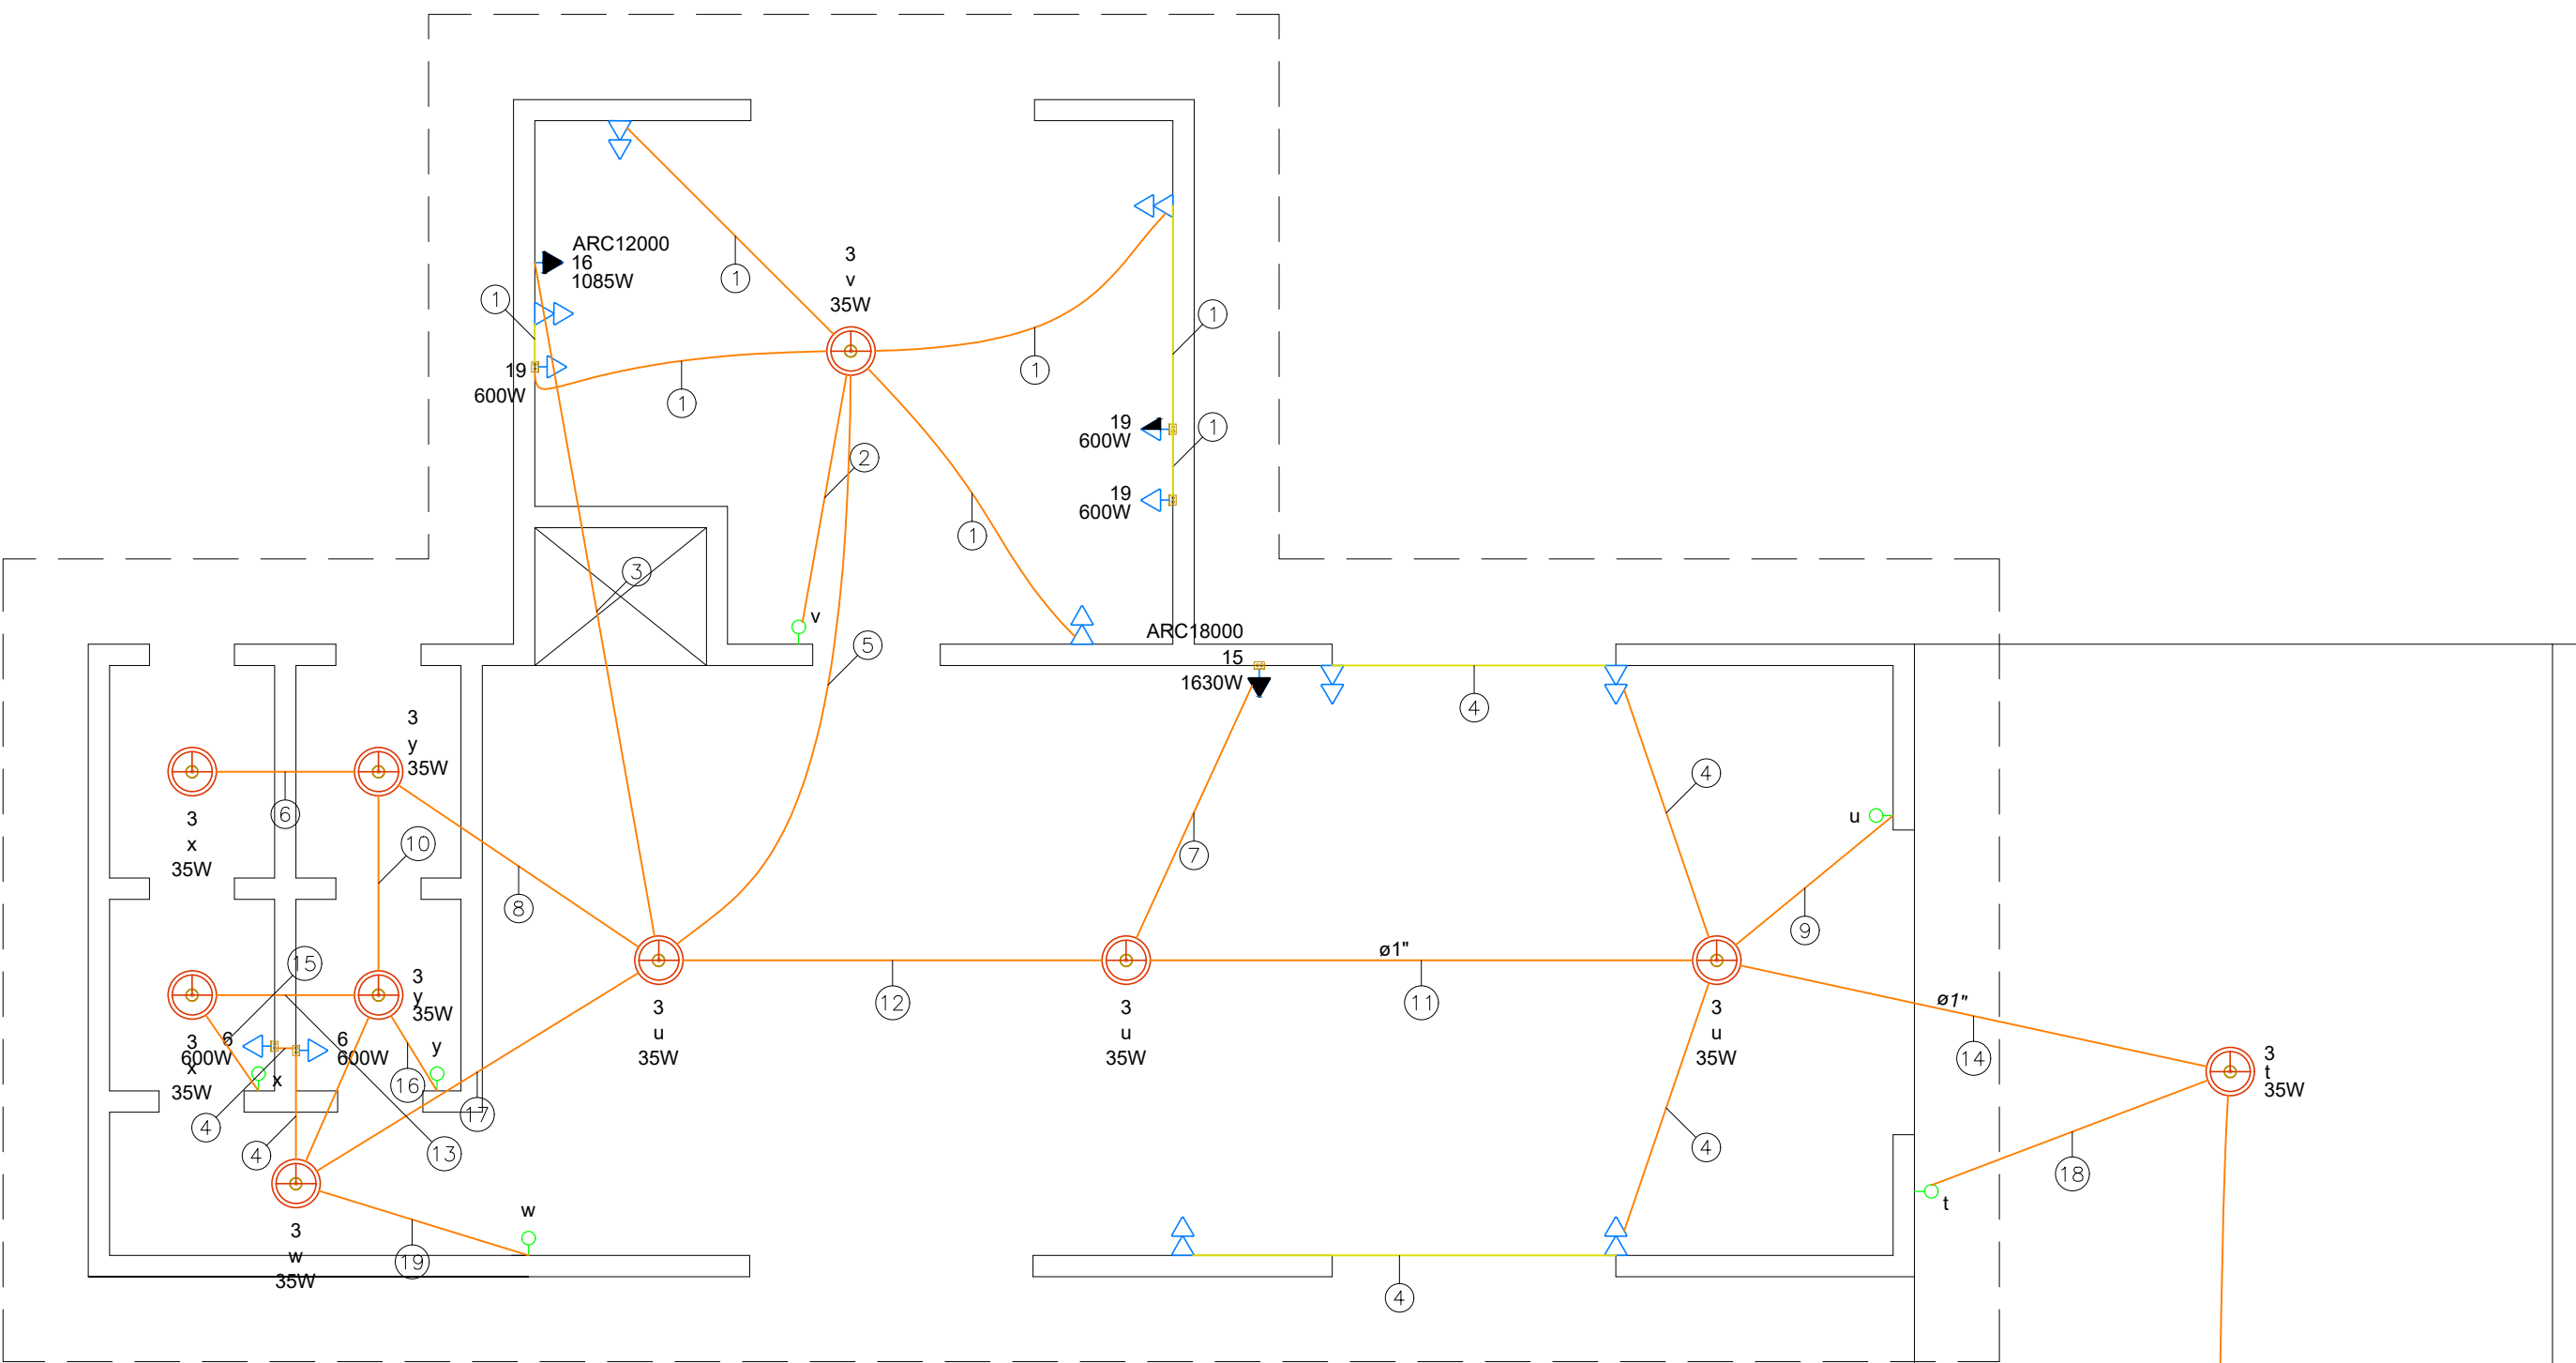

Legenda - Térreo	
	2 Tomadas baixas a 0,30m do piso
	Caixa de passagem 430x430x152 no piso
	Entrada de serviço
	Interruptor simples 1 tecla - 1,20m do piso
	Ponto genérico de luz 35W
	Quadro de distribuição
	Quadro de medição
	Tomada alta a 2,20m do piso
	Tomada baixa a 0,30m do piso
	Tomada média a 1,20m do piso

Legenda de condutos - Térreo	
Elétrica	
	Direta
	Teto
	Média
	Baixa
	Piso

Quadro de Cargas (QD-1) - Têrreo																																				
Circuito	Descrição	Esquema	Método de inst.	Tensão (V)	Iluminação (W)					Tomadas (W)					Pot. total. (VA)		Pot. total. (W)		Fases	Pot. - R (W)		Pot. - S (W)		Pot. - T (W)		FCT	FCA	In' (A)	Ip (A)	Seção (mm²)	Ic (A)	Icc (kA)	Disj (A)	dV parc (%)	dV total (%)	Status
						35	100	200	600	1085	1630																									
1	Iluminação 01	F+N+T	B1	220 V	11										385	385	R	385							1,00	0,70	1,4	1,8	1,5	17,5	3	10	0,12	1,66	OK	
2	Iluminação 02	F+N+T	B1	220 V	12										420	420	R	420							1,00	0,65	0,7	1,9	1,5	17,5	3	10	0,06	1,60	OK	
3	Iluminação 03	F+N+T	B1	220 V	10										350	350	R	350							1,00	0,65	2,4	1,6	1,5	17,5	3	10	0,46	1,99	OK	
4	Força 01	F+N+T	B1	220 V		15		2							3000	2700	T							2700	1,00	0,70	10,1	13,6	2,5	24,0	3	16	0,78	2,32	OK	
5	Força 02	F+N+T	B1	220 V		20									2222	2000	S					2000		1,00	0,70	8,7	10,1	2,5	24,0	3	16	0,34	1,87	OK		
6	Força 03	F+N+T	B1	220 V		8		2							2222	2000	T						2000	1,00	0,65	15,5	10,1	4	32,0	3	16	1,20	2,73	OK		
7	Ar	F+N+T	B1	220 V						1					1206	1085	T						1085	1,00	0,70	7,8	5,5	2,5	24,0	3	10	0,45	1,99	OK		
8	Ar 02	F+N+T	B1	220 V						1					1206	1085	T						1085	1,00	0,70	7,8	5,5	2,5	24,0	3	10	0,34	1,87	OK		
9	Ar 03	F+N+T	B1	220 V						1					1206	1085	R	1085						1,00	0,70	7,8	5,5	2,5	24,0	3	10	0,57	2,10	OK		
10	Ar 04	F+N+T	B1	220 V						1					1206	1085	T						1085	1,00	0,70	7,8	5,5	2,5	24,0	3	10	0,43	1,97	OK		
11	Ar 05	F+N+T	B1	220 V						1					1206	1085	R	1085						1,00	1,00	5,5	5,5	2,5	24,0	3	10	0,24	1,78	OK		
12	Ar 06	F+N+T	B1	220 V						1					1206	1085	R	1085						1,00	1,00	5,5	5,5	2,5	24,0	3	10	0,56	2,10	OK		
13	Ar 07	F+N+T	B1	220 V						1					1206	1085	R	1085						1,00	1,00	5,5	5,5	2,5	24,0	3	10	0,36	1,89	OK		
14	Ar 08	F+N+T	B1	220 V							1				1811	1630	S					1630	1,00	0,70	11,8	8,2	2,5	24,0	3	10	0,54	2,08	OK			
15	Ar 09	F+N+T	B1	220 V								1			1811	1630	S					1630	1,00	0,65	12,7	8,2	2,5	24,0	3	10	1,41	2,95	OK			
16	Ar 10	F+N+T	B1	220 V							1				1206	1085	R	1085						1,00	0,65	8,4	5,5	2,5	24,0	3	10	1,18	2,70	OK		
17	Reserva	F+N+T	B1	220 V											1000	1000	R	1000						1,00	1,00	4,5	4,5	1,5	17,5	3	10	0,00	0,00	OK		
18	Reserva	F+N+T	B1	220 V											1000	1000	R	1000						1,00	1,00	4,5	4,5	1,5	17,5	3	10	0,00	0,00	OK		
19	Força 04	F+N+T	B1	220 V			8		3						2889	2600	T						2600	1,00	0,65	20,2	13,1	4	32,0	3	16	1,89	3,42	OK		
20	Força 05	F+N+T	B1	220 V			9	2	2						2778	2500	S					2500	1,00	0,80	7,6	12,6	2,5	24,0	3	16	0,51	2,05	OK			
21	Força 06	F+N+T	B1	220 V			18								2000	1800	S					1800	1,00	0,70	4,3	9,1	2,5	24,0	3	10	0,22	1,75	OK			
TOTAL						33	78	2	9	8	2				31533	28695	R+S+T	8580	9560																	

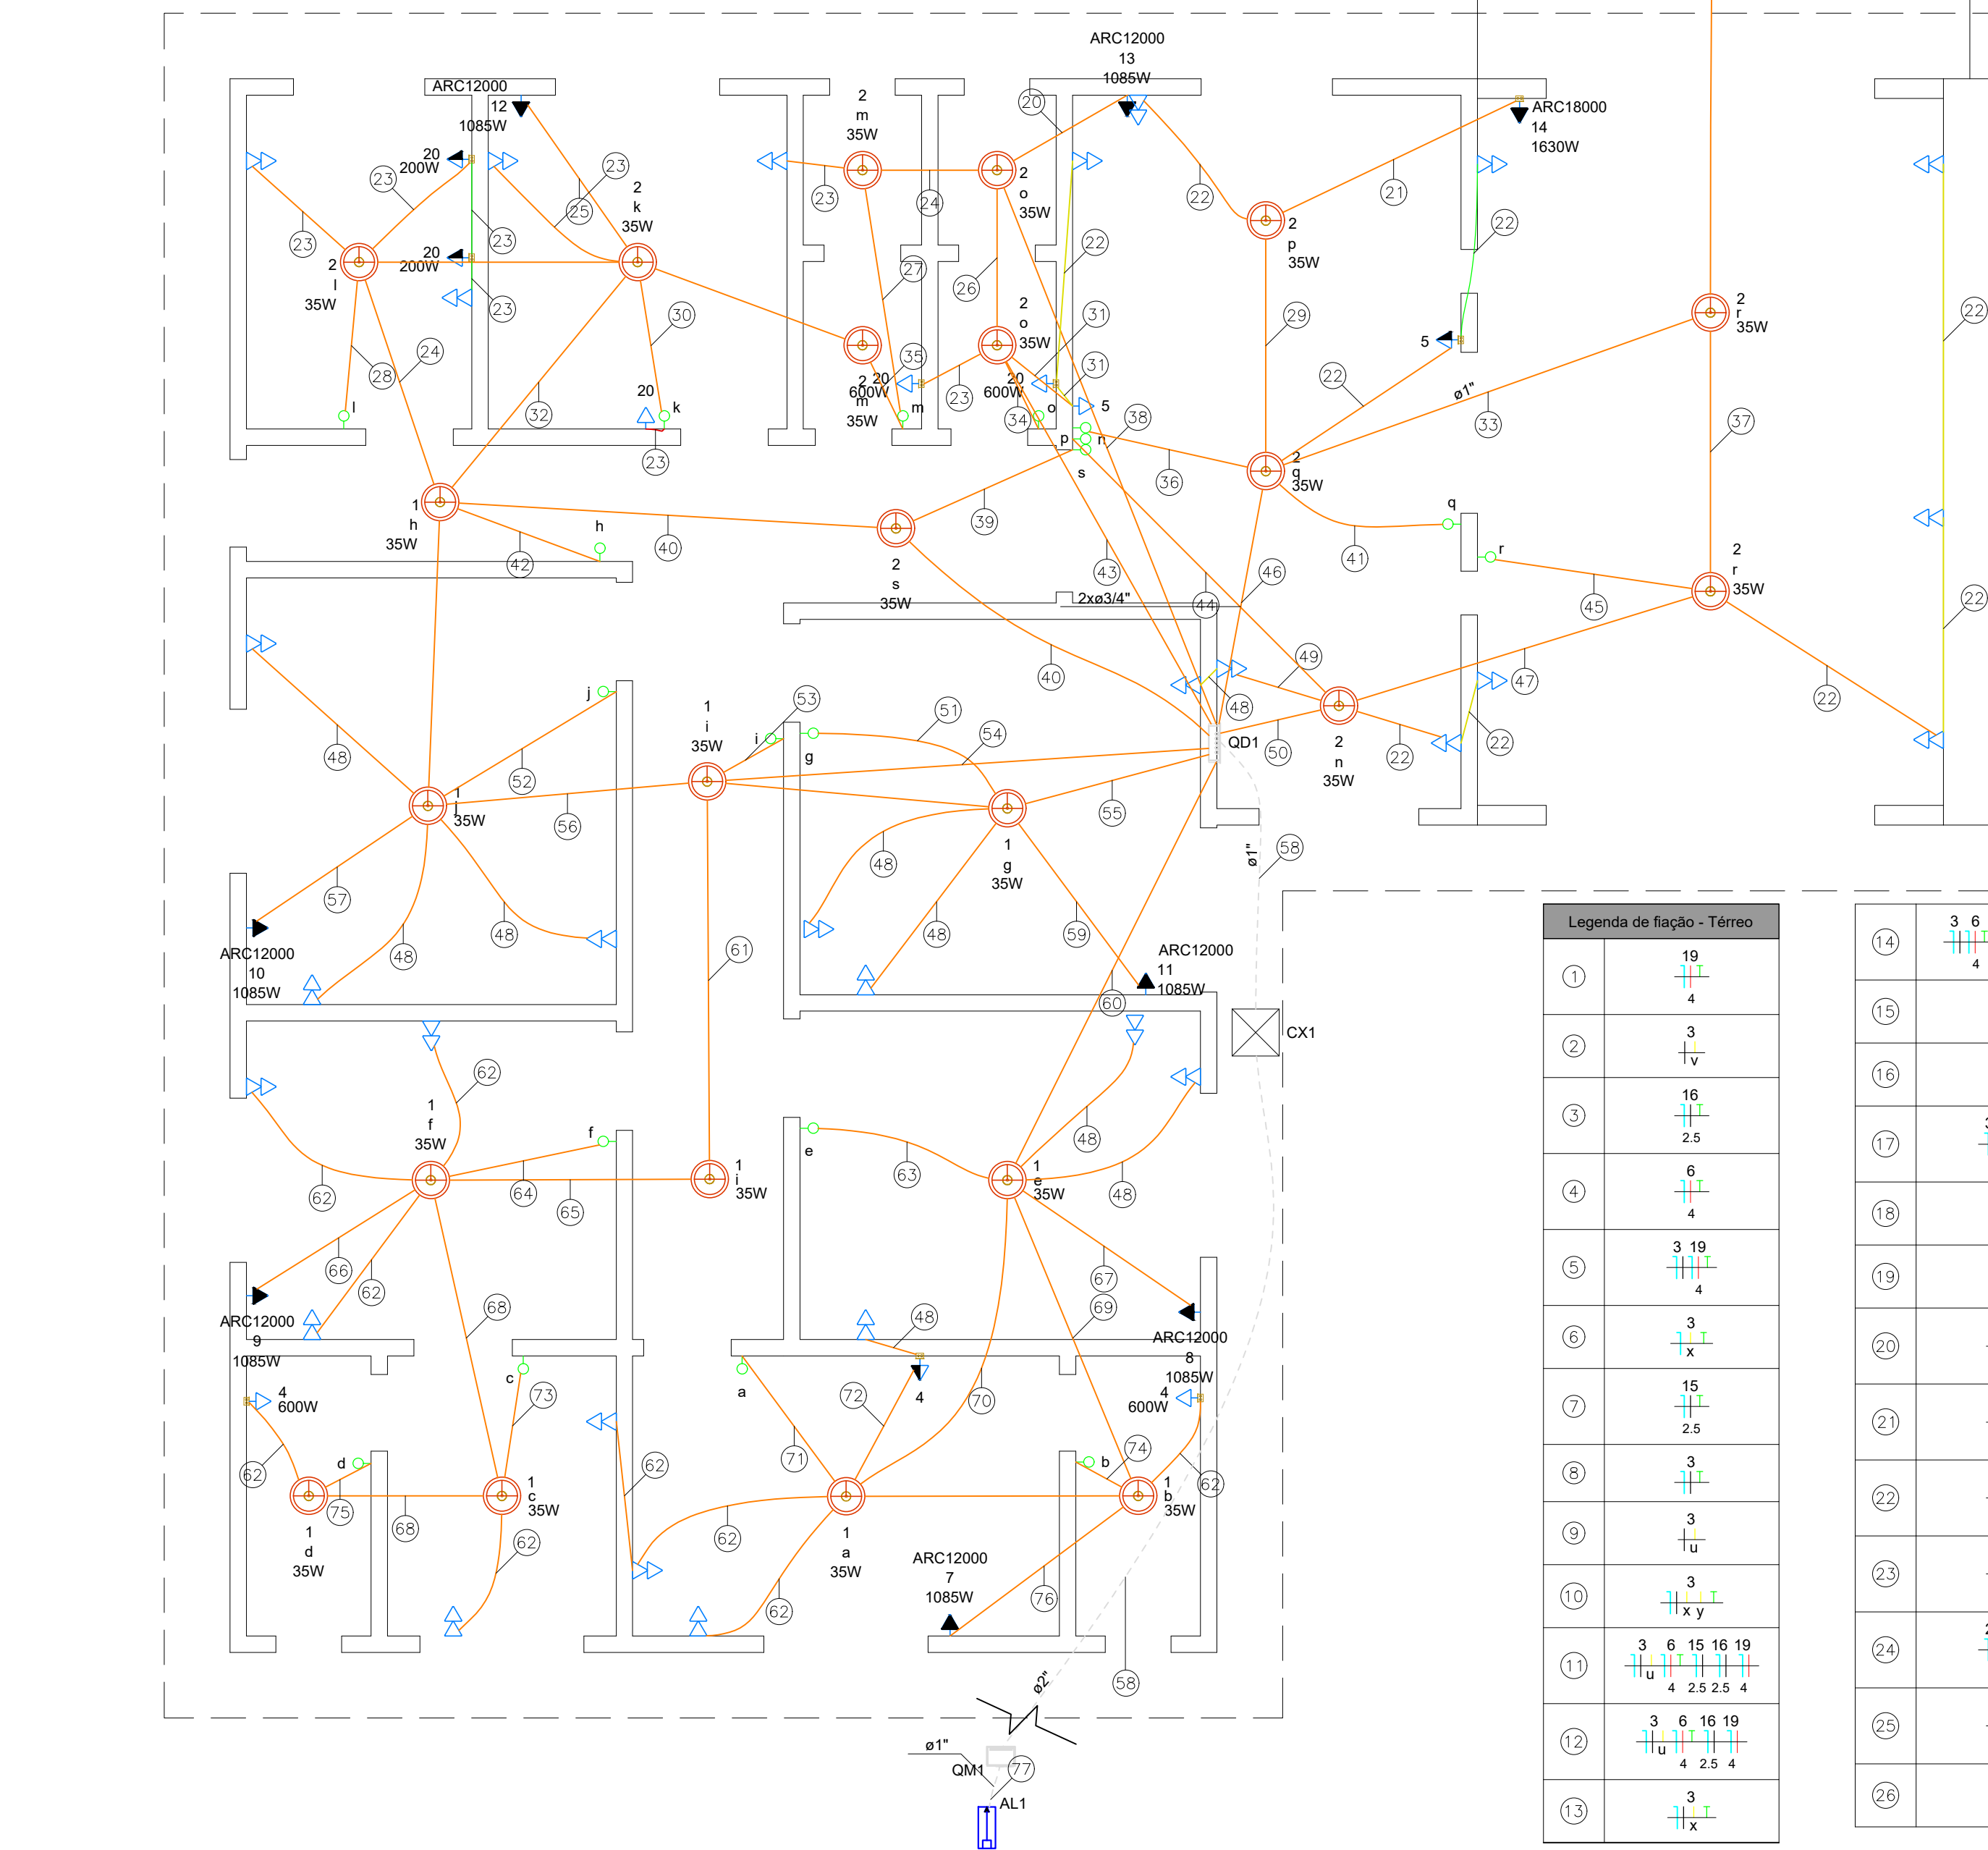

Legenda de fiação - Térreo	
1	19
2	3
3	16
4	6
5	3 19
6	3
7	15
8	3
9	3
10	3 16 19
11	3 6 15 16 19
12	3 6 16 19
13	3


14	3 6 15 16 19
15	3
16	3
17	3 6
18	3
19	3
20	13
21	14
22	5
23	20
24	2 20
25	12
26	2

27	2
28	2
29	2 5 14
30	2 20
31	5 20
32	2 12 20
33	2 3 6 15 16 19
34	2
35	2
36	2
37	2
38	2 13 20
39	2

40	1 2 12 20
41	2
42	1
43	2 5 20
44	2
45	2
46	2 3 5 6 14 15
47	2 5
48	21
49	5 21
50	2 5 21
51	1

52	1
53	1
54	1 4 9 10 21
55	1 11 21
56	1 10 21
57	10
58	QD1
59	11
60	1 4 7 8 21
61	1 4 9
62	4
63	1
64	1

65	1 4 9
66	9
67	8
68	1 4
69	1 4 7
70	1 4 21
71	1
72	4 21
73	1
74	1
75	1
76	7
77	QD1

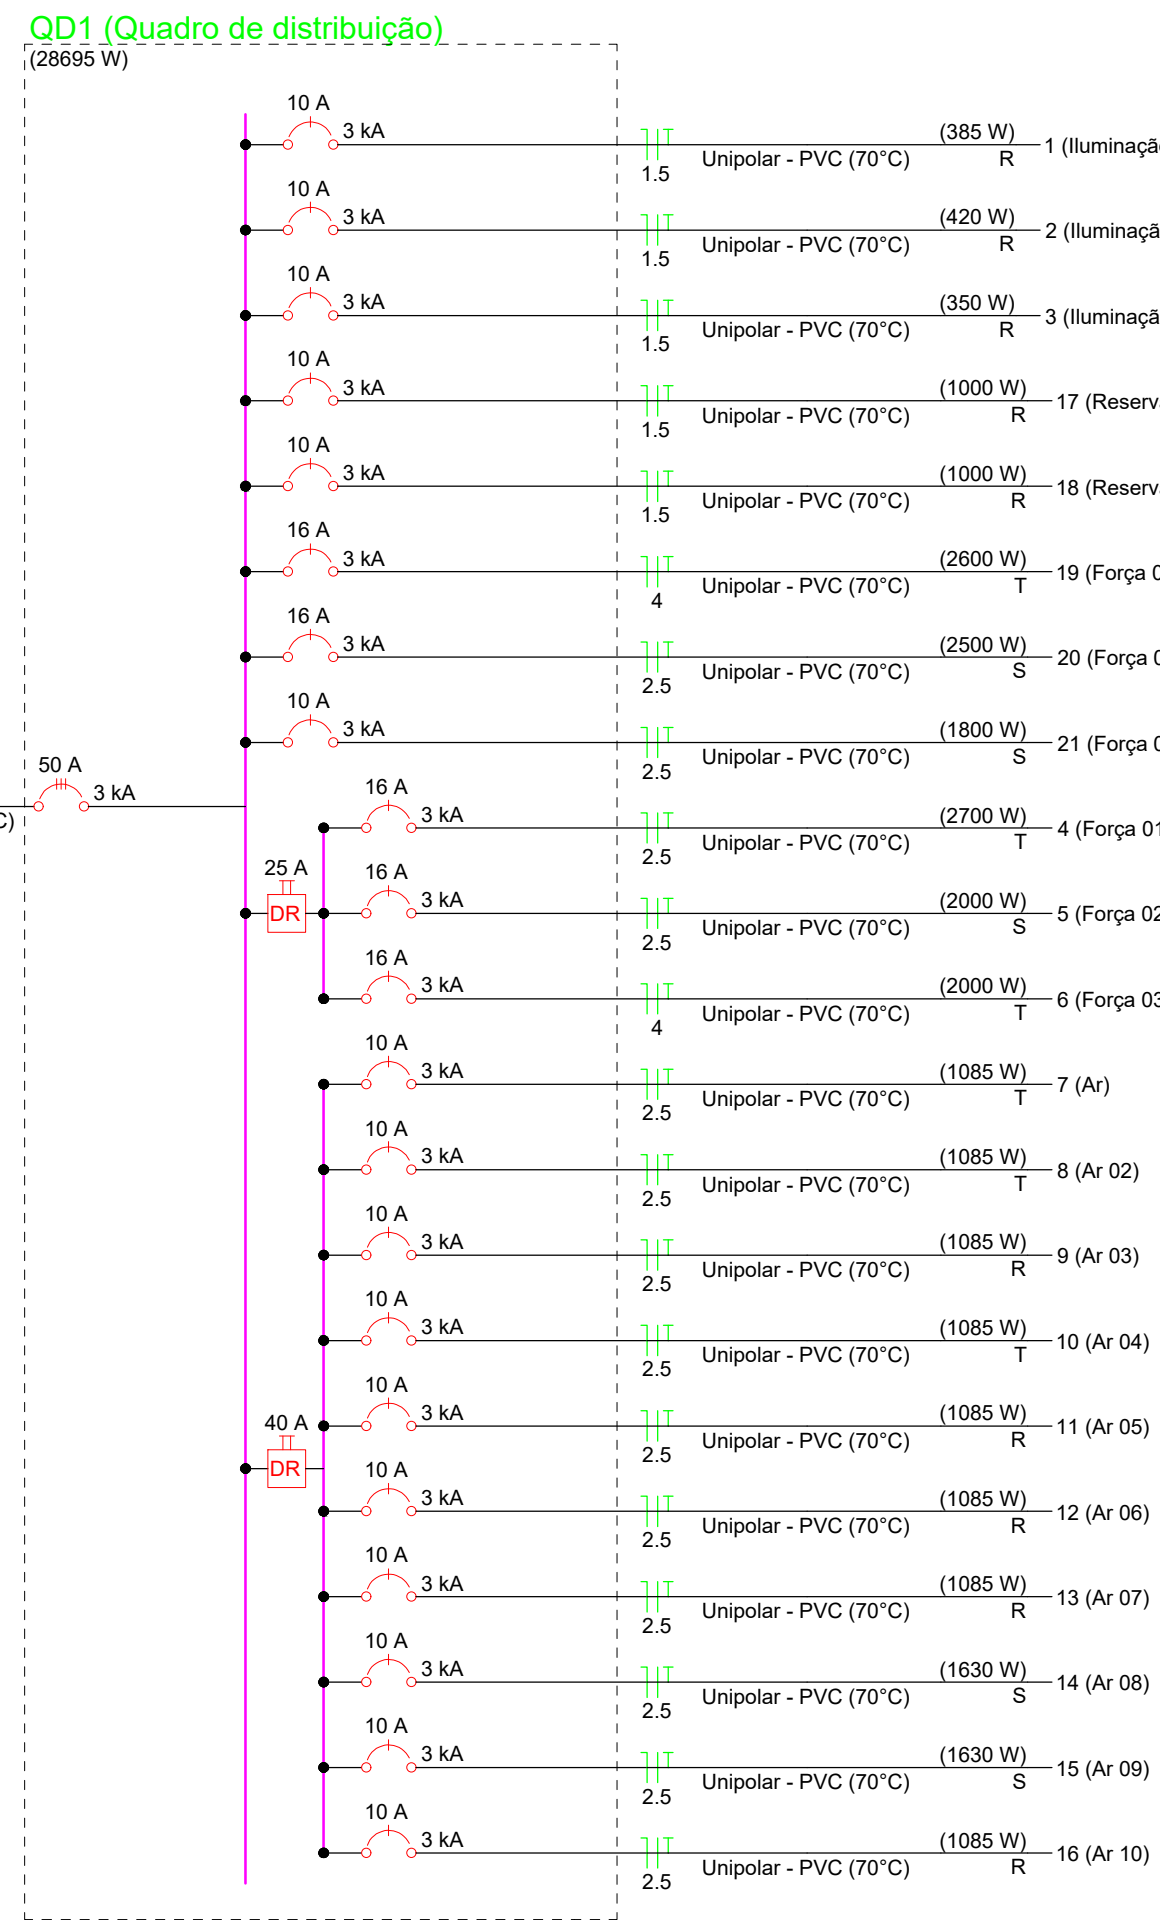

PREFEITURA MUNICIPAL DE RIO PARDO
SECRETARIA MUNICIPAL DE OBRAS E SANEAMENTO
CAPS I - Ampliação - Avenida dos Amarelos, Nº 325 - Boa Vista - Rio Pardo

Proprietário: ROGERIO LUIZ MONTEIRO 21 560749091
Município de Rio Pardo

Resp. Técnico: LEONARDO AZEVEDO MASSULO
Engenheiro Civil - CREA RS 229.280

Conteúdo: Planta Elétrica - Reforma

Lote: 0082

Quadra: 0189

Área: 166,67m²

Escala: 1/50

Data: Novembro / 2024

Francha: 01/01