

LEGENDA DE INDICAÇÃO DE CONEXÕES DE ÁGUA	
CONEXÕES PVC SOLDÁVEL MARROM	
	① Adaptador c/ flanges livres p/caixa d'água
	② Adaptador soldável curto bolsa e rosca
	③ Bóia
	④ Bucha de redução curta
	⑤ Bucha de redução longa
	⑥ Curva de Transição Aquaterm
	⑦ Joelho 45
	⑧ Joelho 90
	⑨ Joelho 90 com bucha de latão
	⑩ Luva Solda e Rosca
	⑪ Luva com Bucha de Latão
	⑫ Monocomando
	⑬ Tê Soldável
	⑭ Tê de redução
	⑮ Tê c/bucha de latão na bolsa central
	⑯ Torneira de Jardim
REGISTROS	
	⑬ Registro de Gaveta COM Acabamento
	⑭ Registro de Pressão
	⑮ Registro de Gaveta SEM Acabamento

PLANTA PAVIMENTO
ESCALA 1:50

CONECTA NA REDE DE ESGOTO EXISTENTE


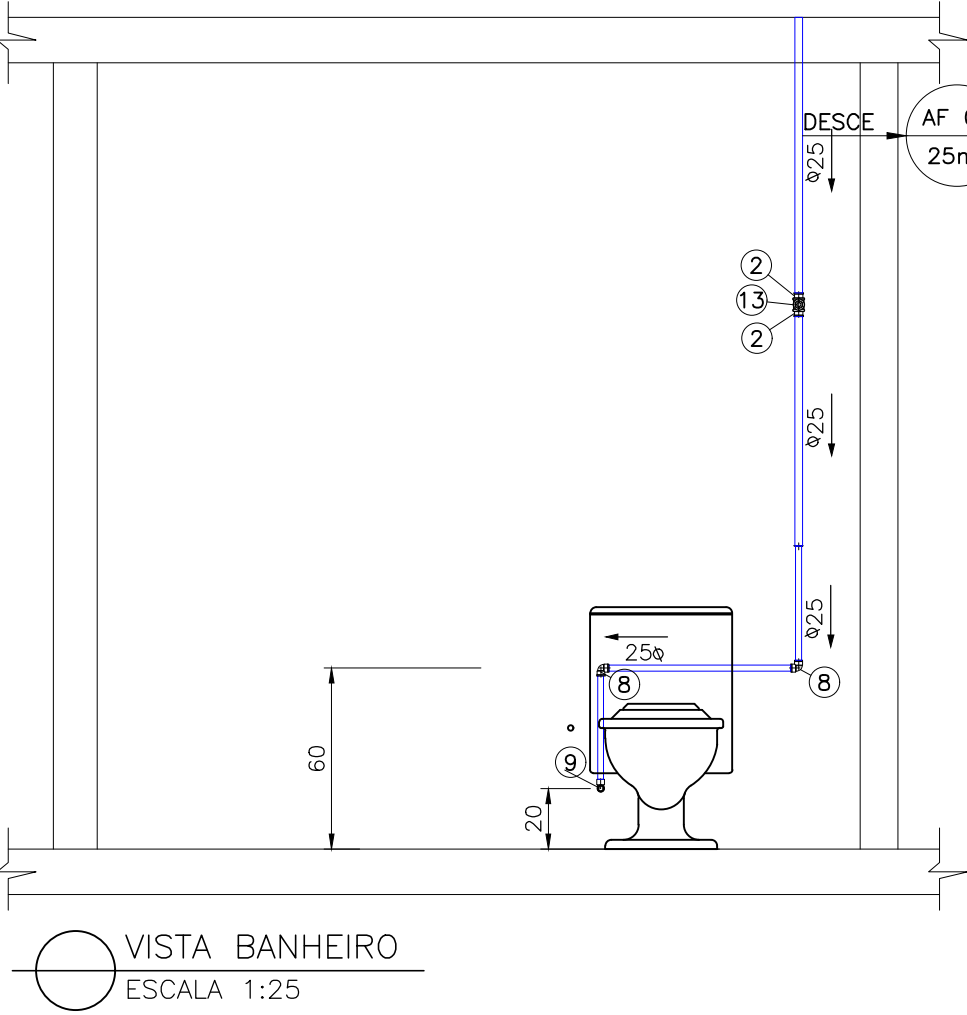


DIAGRAMA DE COBERTURA
ESCALA 1:50

ALIMENTAÇÃO VEM DA REDE EXISTENTE

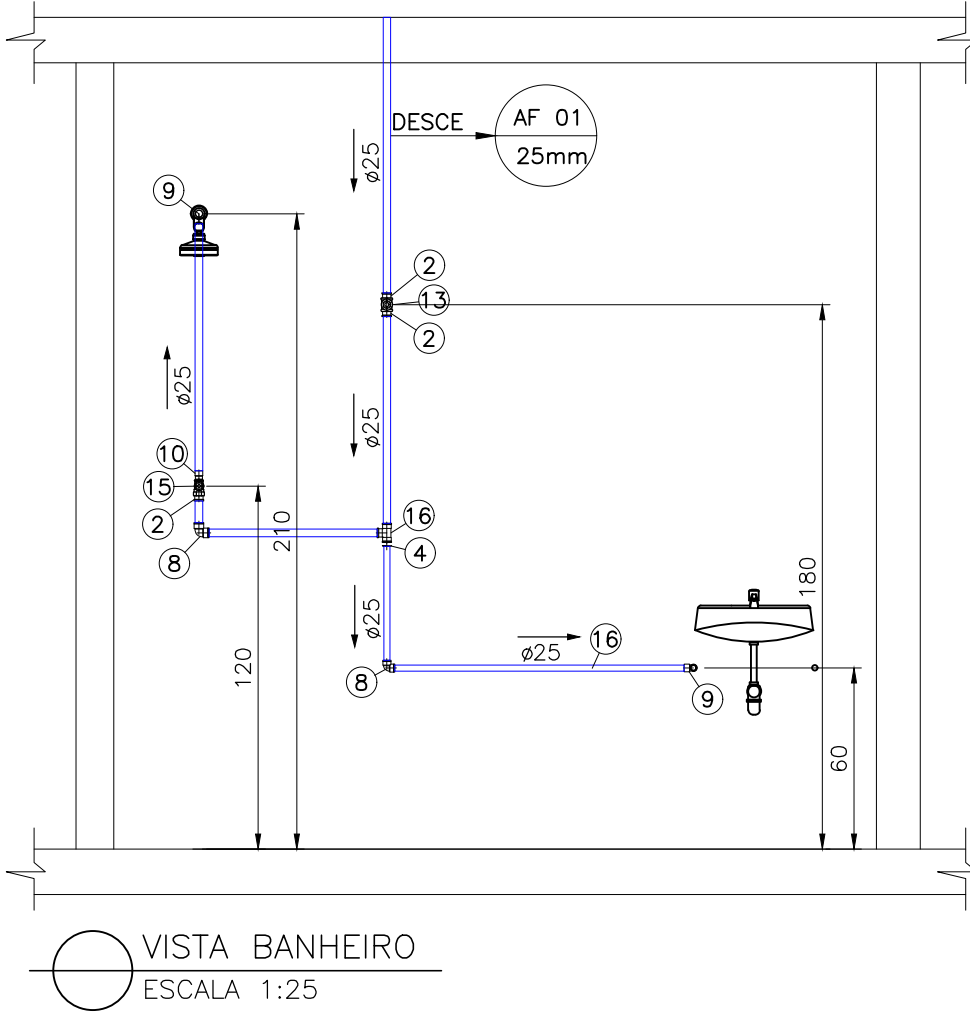

PREFEITURA MUNICIPAL DE RIO PARDO
SECRETARIA MUNICIPAL DE OBRAS E SANEAMENTO
CAPS I - Ampliação - Avenida dos Amaraes, 325 - Boa Vista - Rio Pardo

Proprietário: **ROGERIO LUIZ MONTEIRO 21**
Município de Rio Pardo
Projeto: **LEONARDO AZEVEDO MASSULO**
Engenheiro Civil - CREA RS 229.280

Conteúdo:					Planta Hidrossanitária - Ampliação	
Lote:	Quadra:	Área:	Escala:	Data:		
0082	0189	166,67m ²	Descritas	Novembro / 2024		