

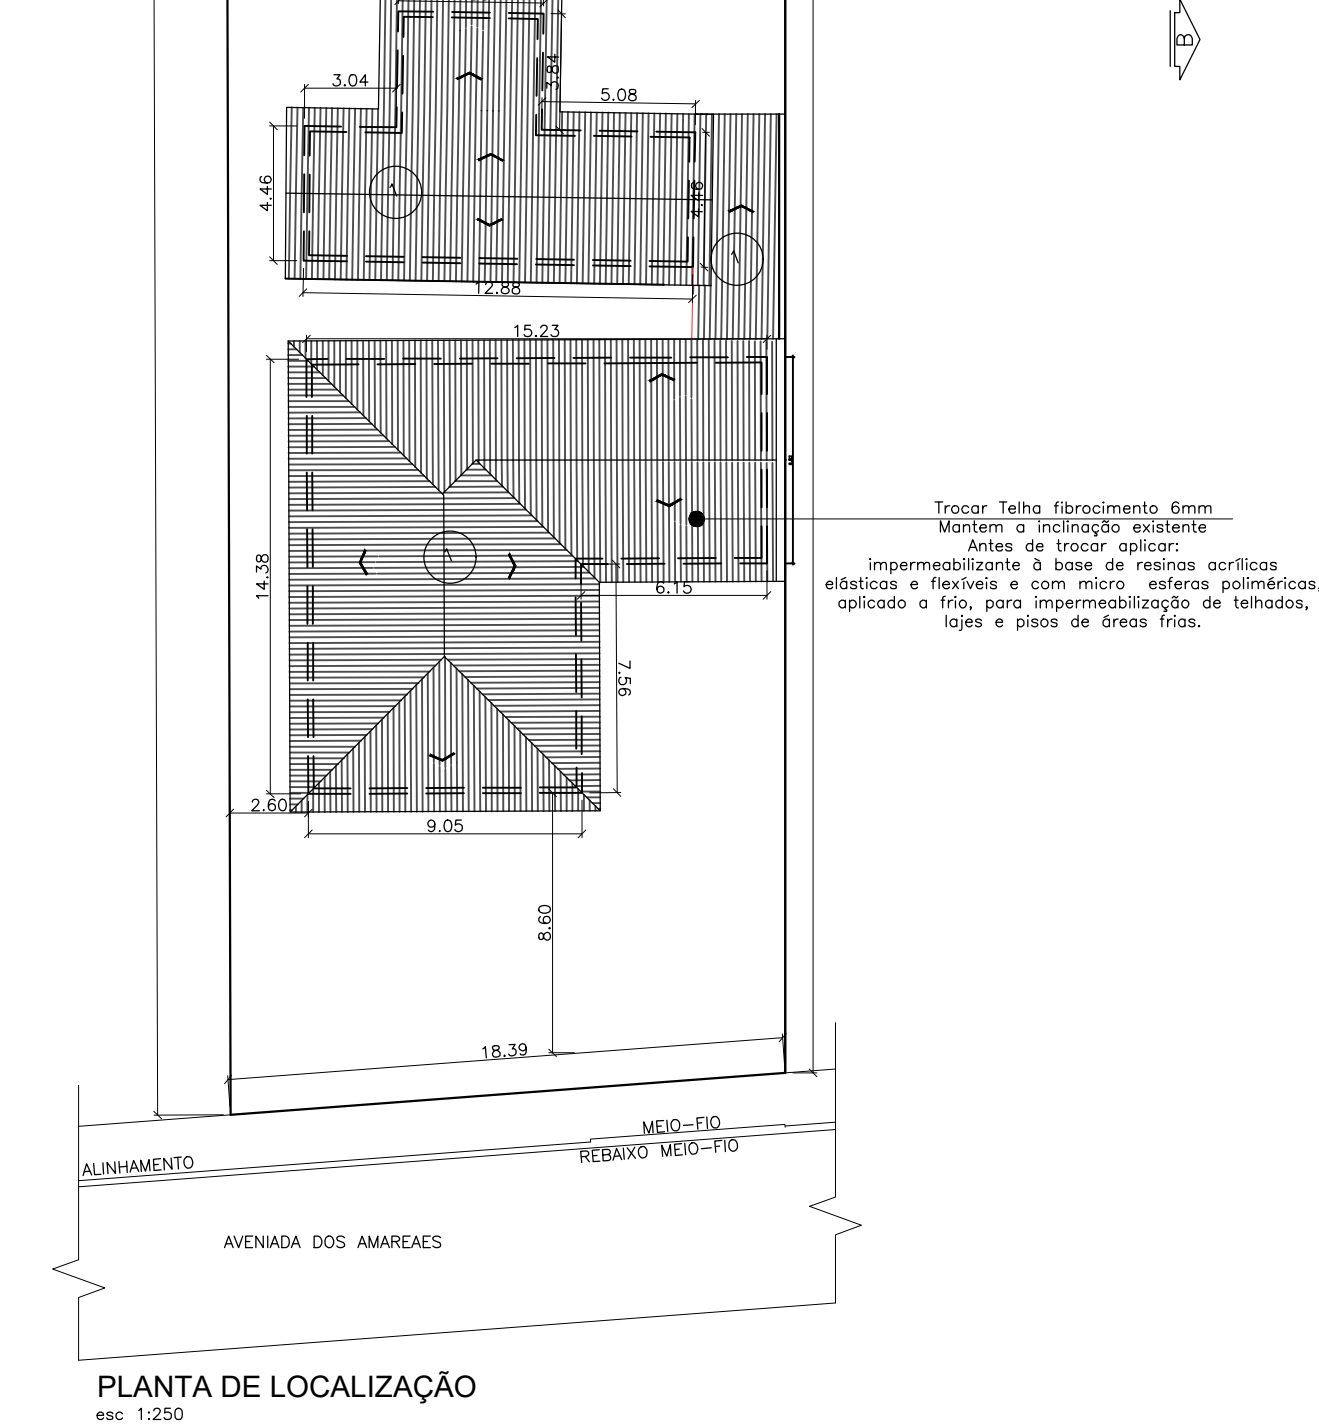


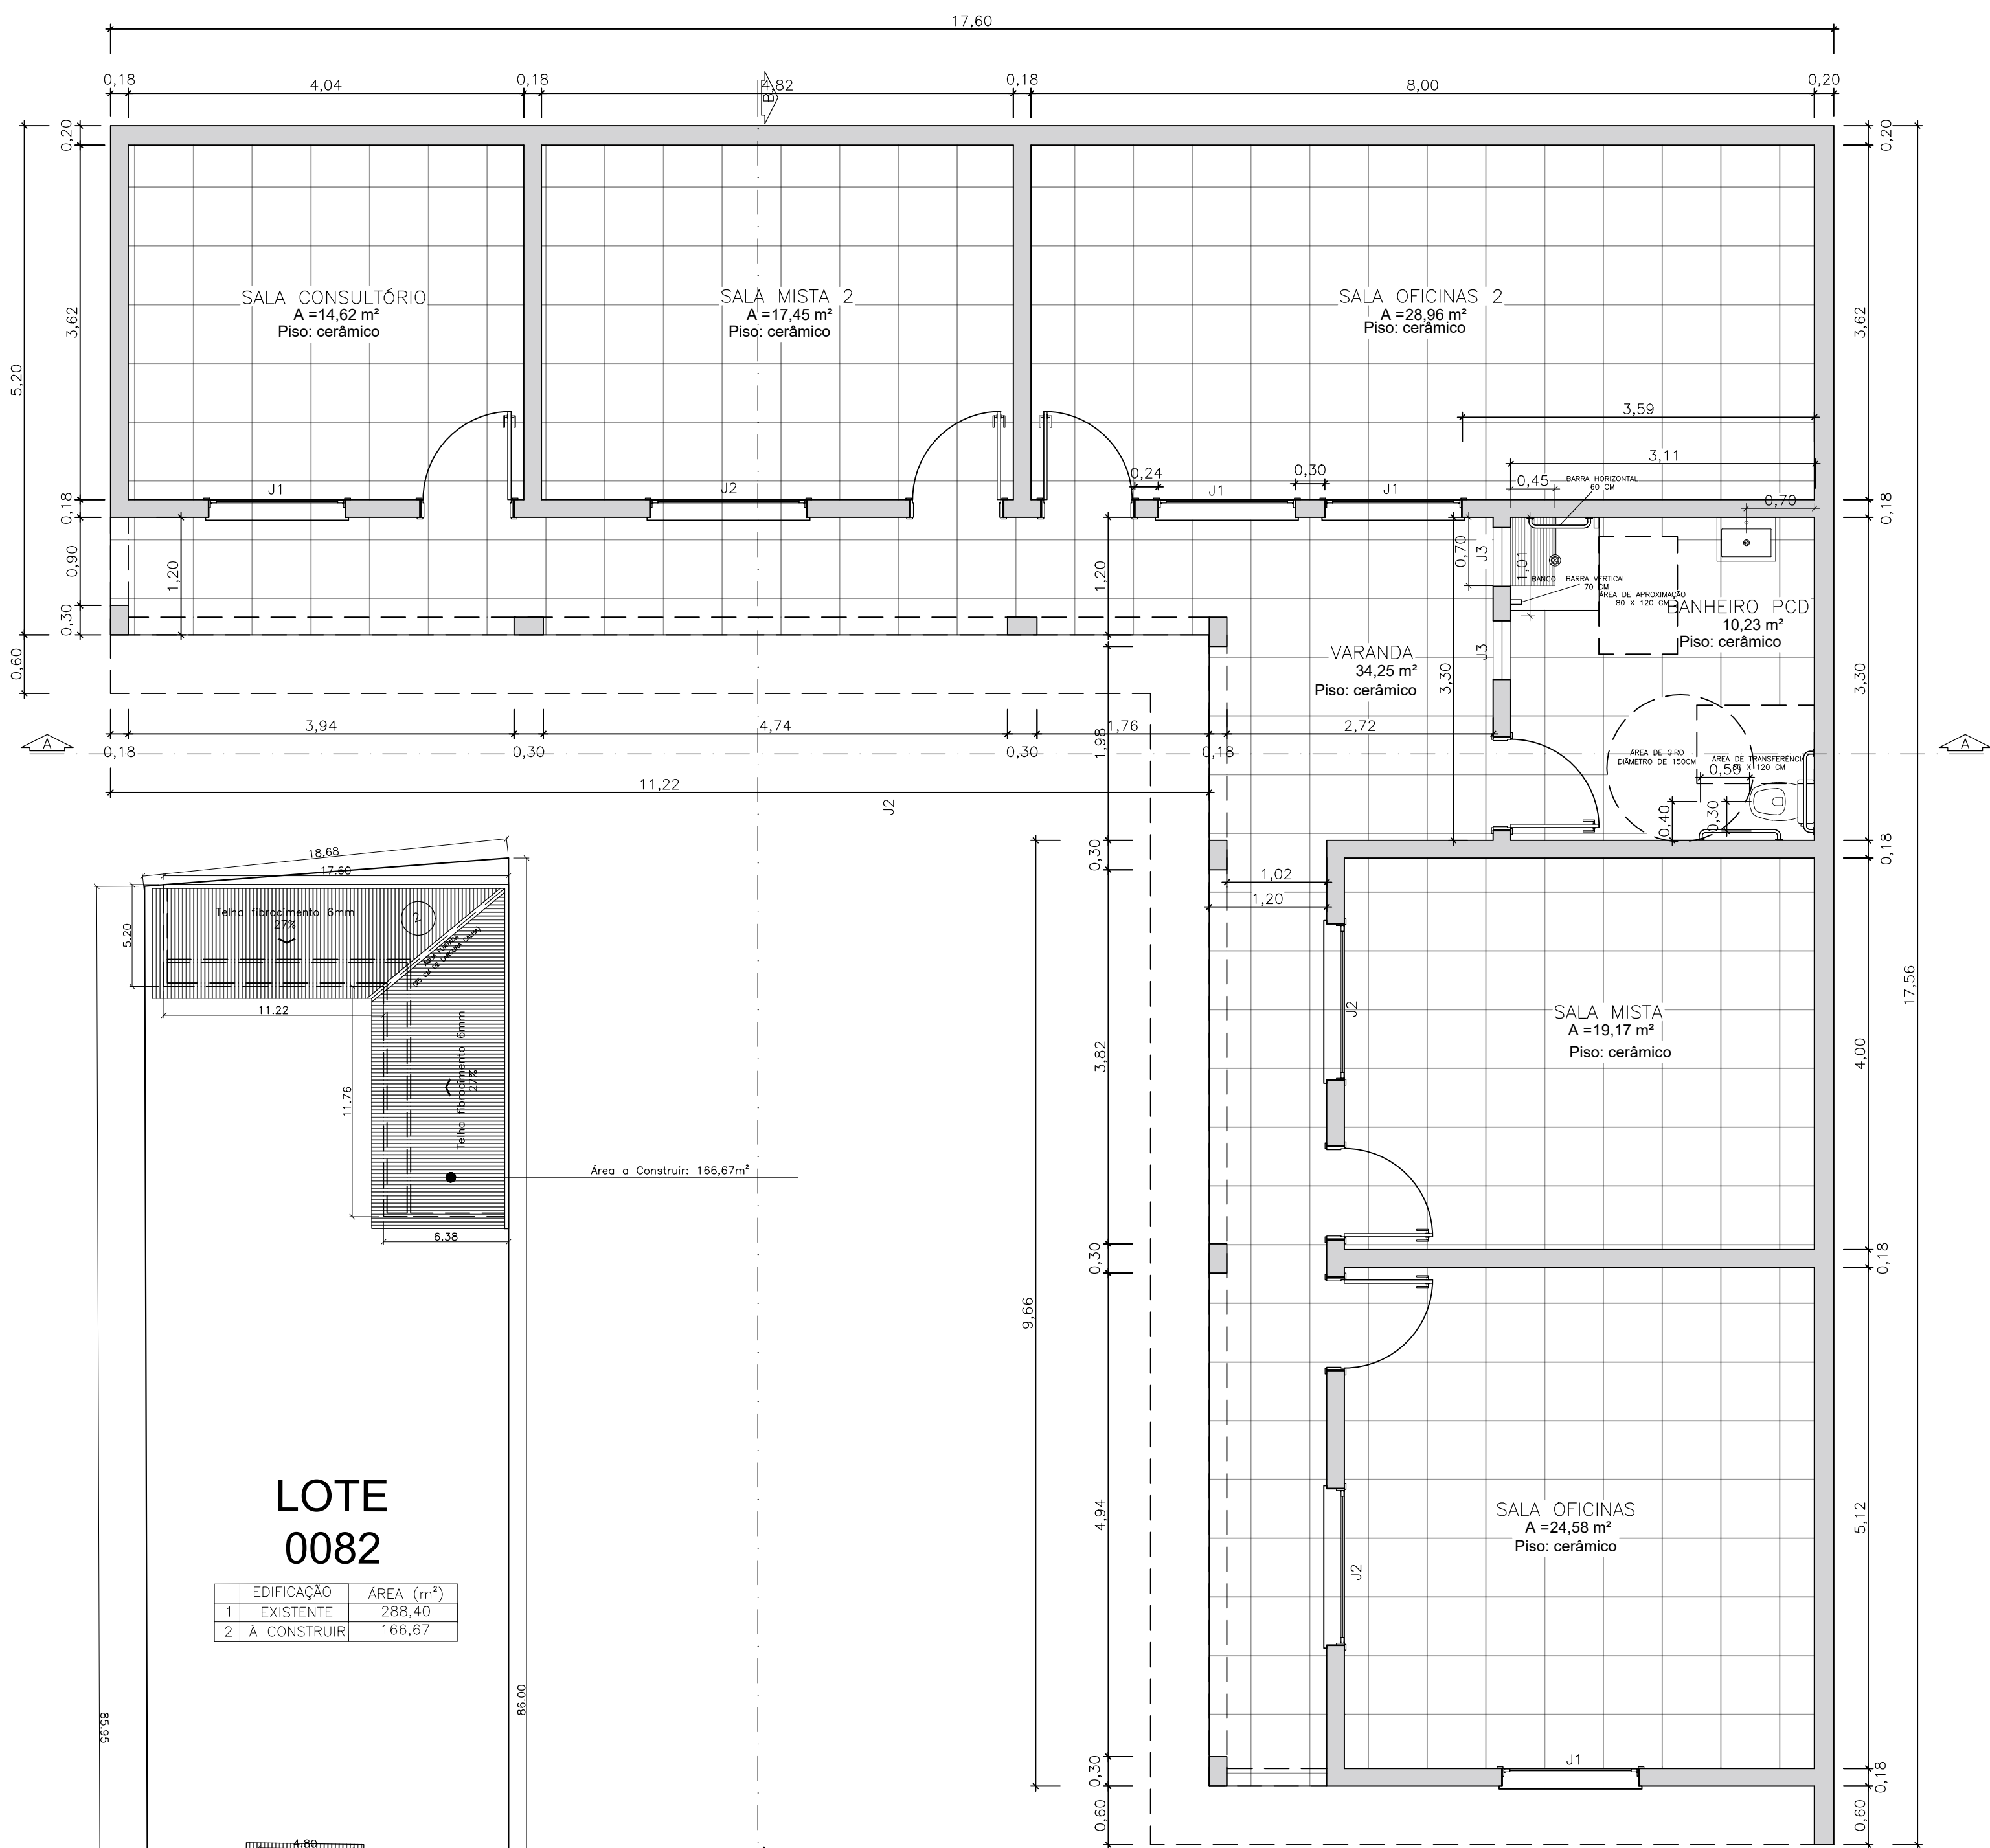


Portas:					
Item:	Largura:	Altura:	Quantidade:	Tipo:	Ambiente:
P1	0,90	2,10	6	Porta de Correr	Todos


Janelas:					
Item:	Largura:	Altura:	Possível:	Quantidade:	Tipo:
J1	1,40	1,20	0,80	4	Janela de Correr
J2	1,60	1,20	0,90	3	Janela de correr
J3	0,60	0,60	1,50	2	Janela Maxim-ar

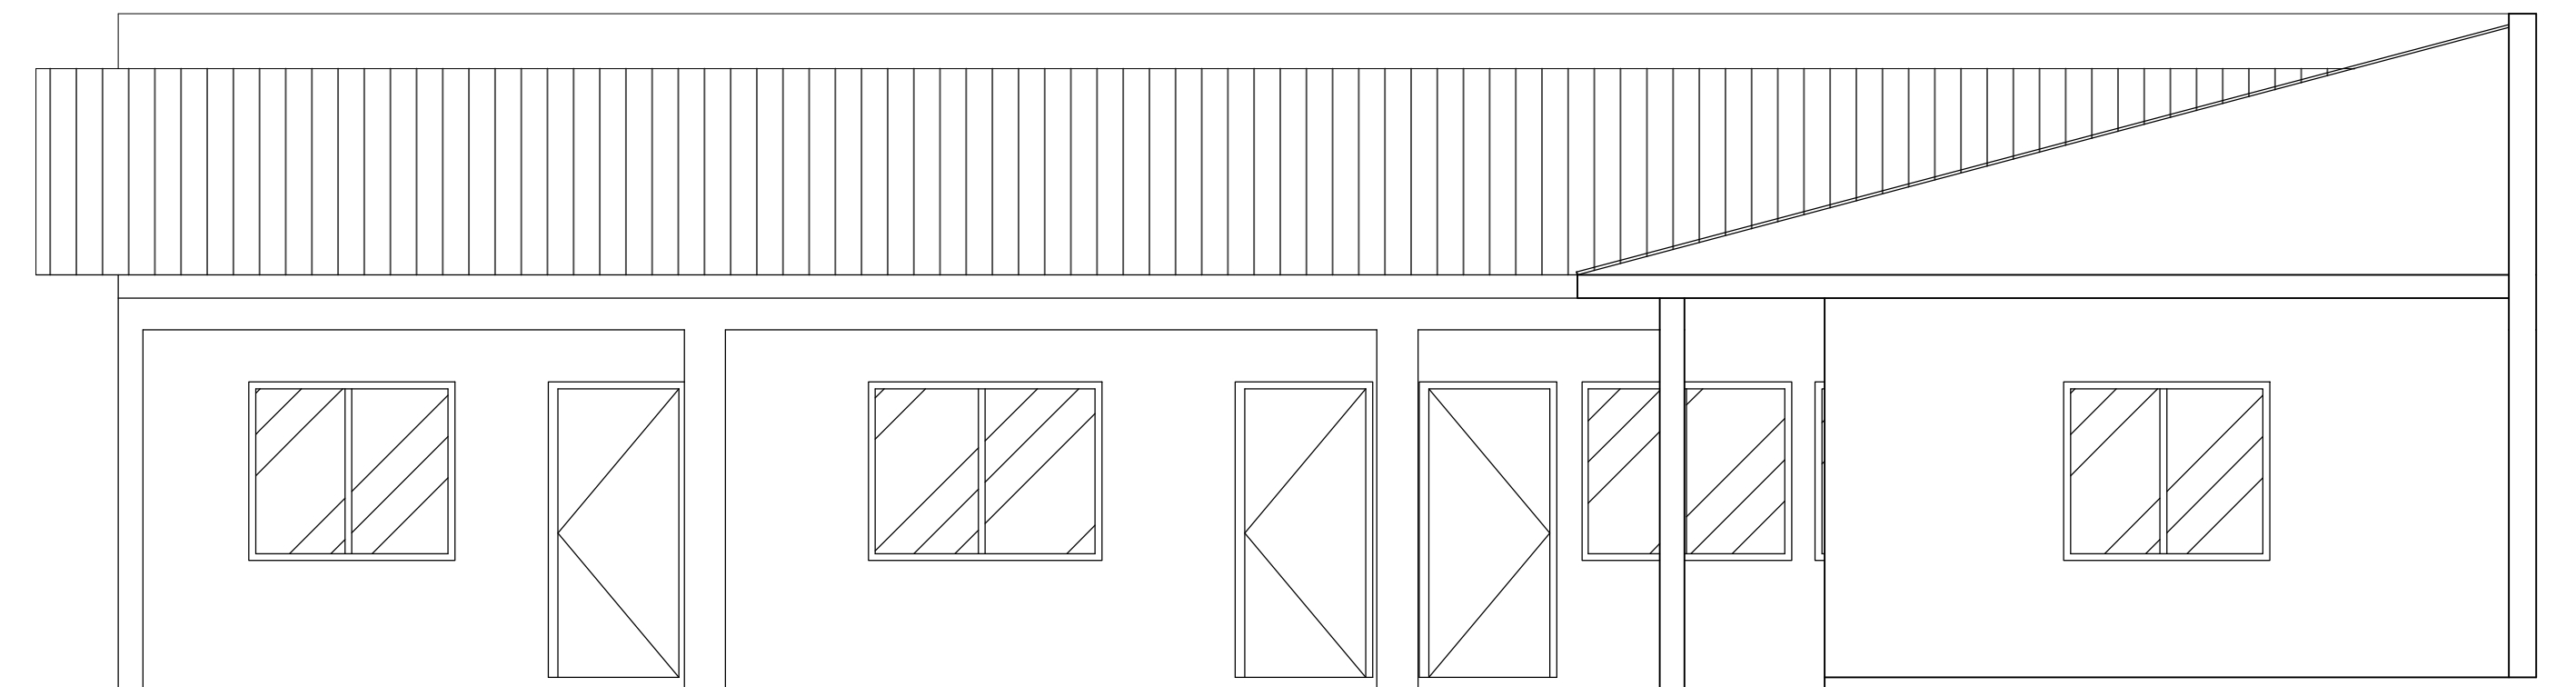

FACHADA

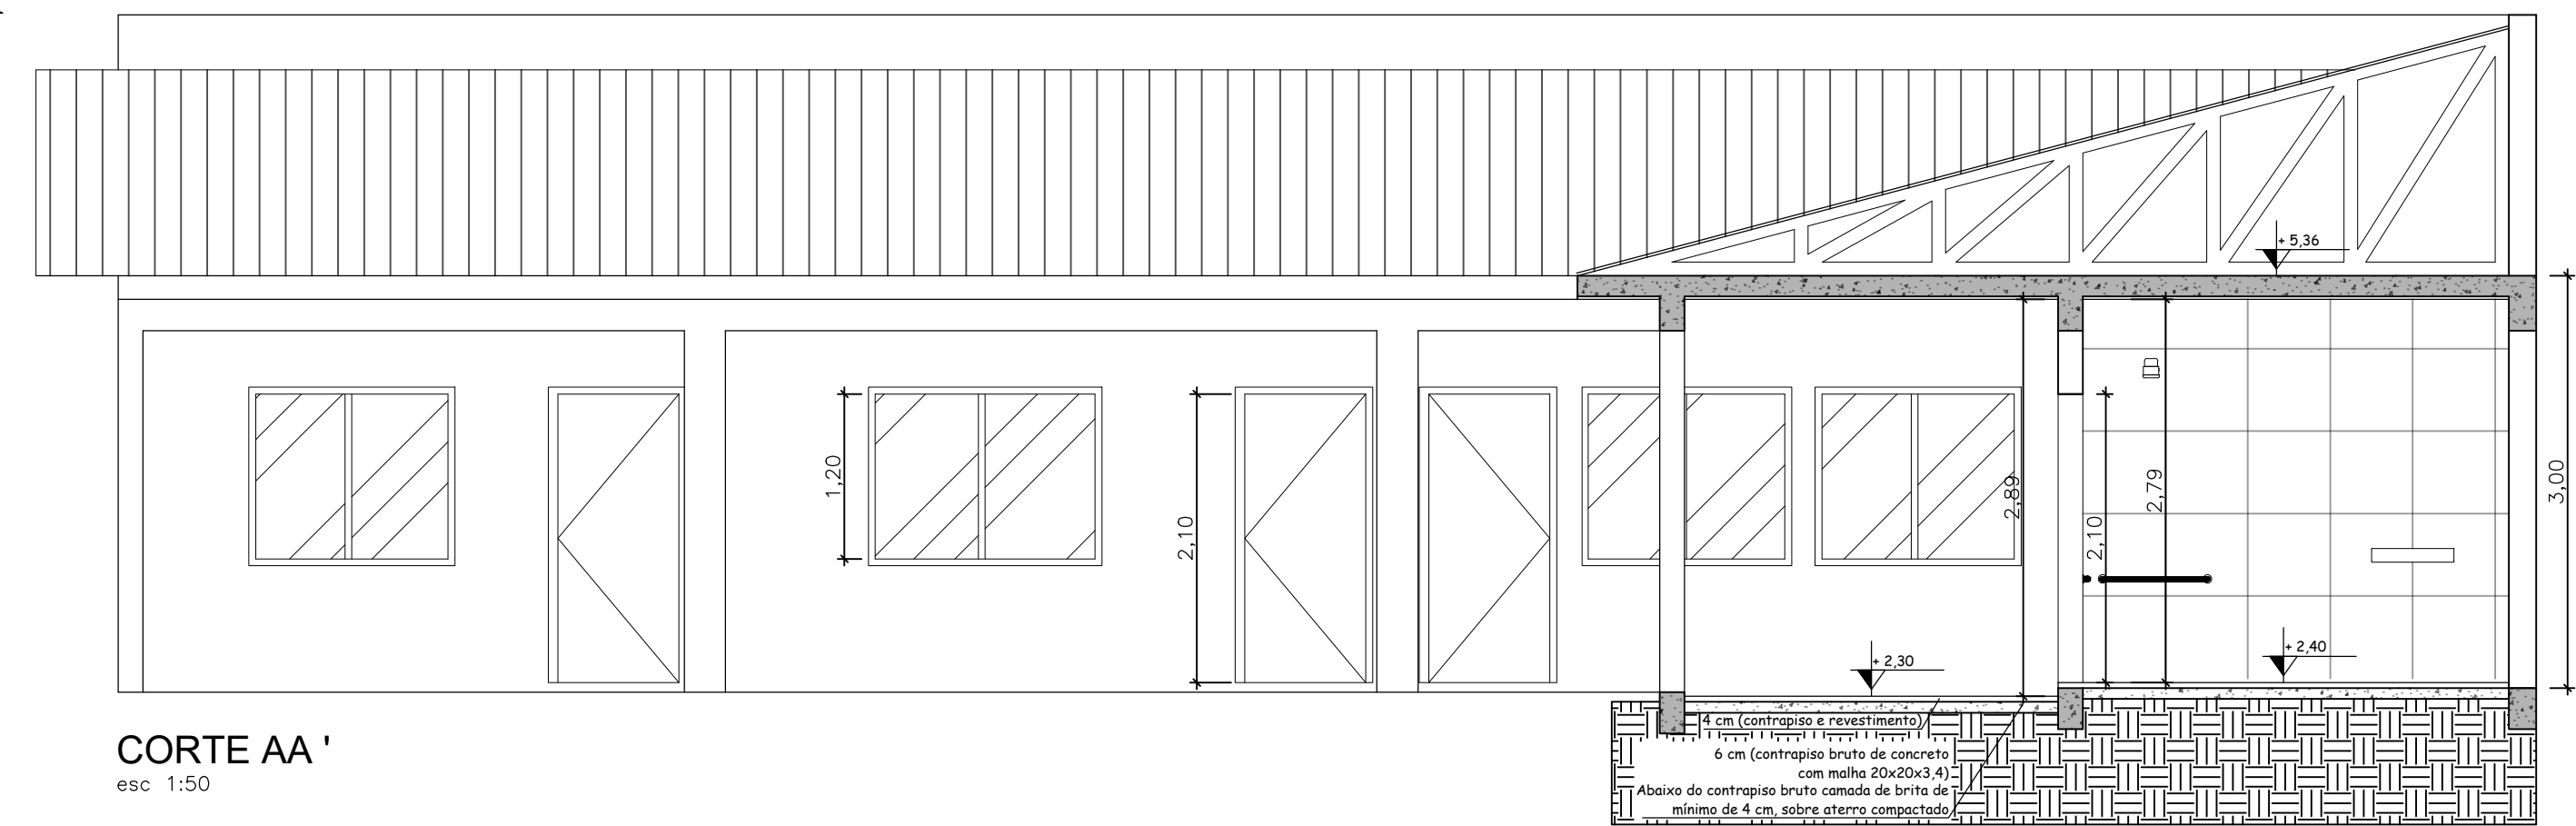

CORTE AA'
esc 1:50

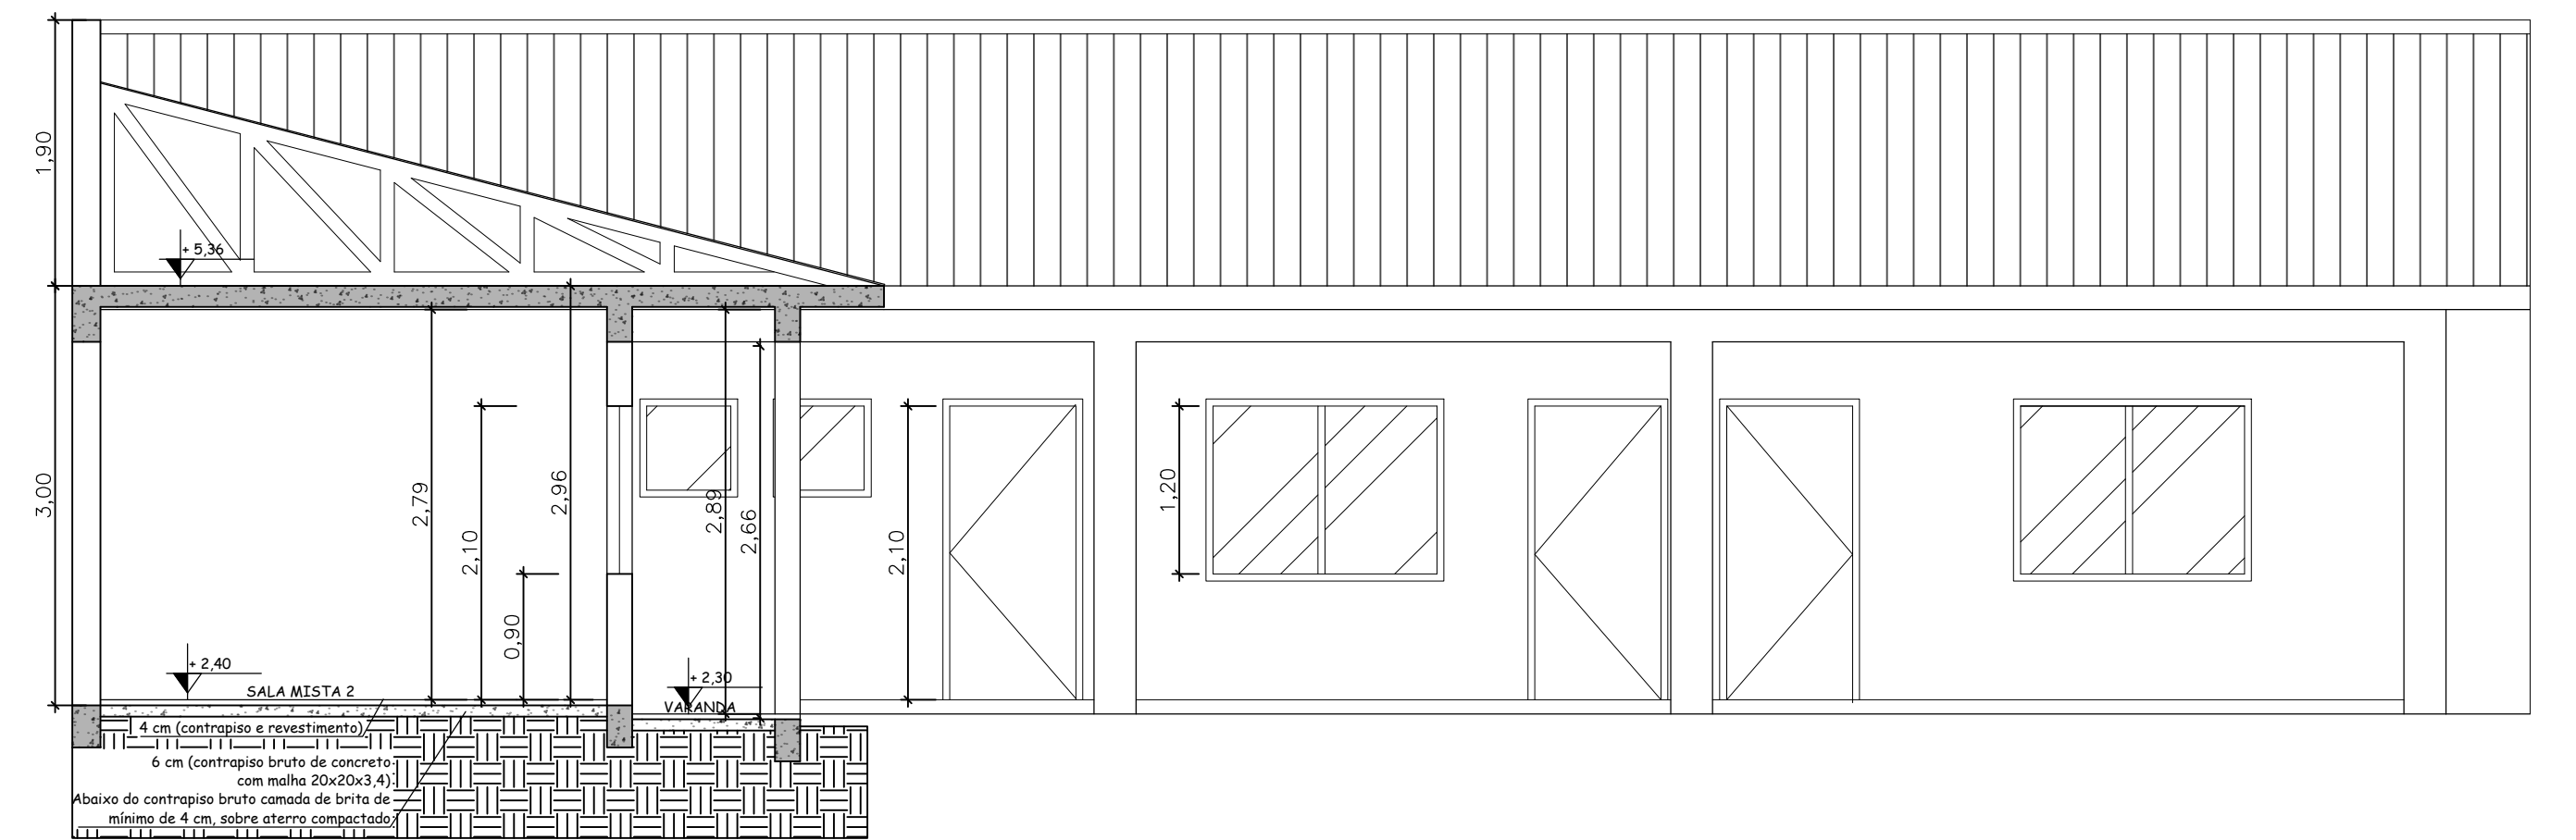

CORTE BB'
esc 1:50



PREFEITURA MUNICIPAL DE RIO PARDO
SECRETARIA MUNICIPAL DE OBRAS E SANEAMENTO

CAPS 1 - Ampliação - Avenida dos Amaraes, Nº 325 - Boa Vista - Rio Pardo

ROGERIO LUIZ
MONTEIRO:21
560749091

Proprietário:
Município de Rio Pardo

LEONARDO AZEVEDO MASSULO
Data: 14/11/2024 18:33:08-0900
Verifique em: <https://validar.digitec.gov.br>

Resp. Técnico
Projeto: Leonardo Azevedo Massulo
Engenheiro Civil - CREA RS 229.280

Conteúdo:					
Planta Arquitetônica - Ampliação					
Lot:	Quadra:	Área:	Escala:	Data:	
0082	0189	166,67m²	Descritas	Novembro / 2024	

01/02