



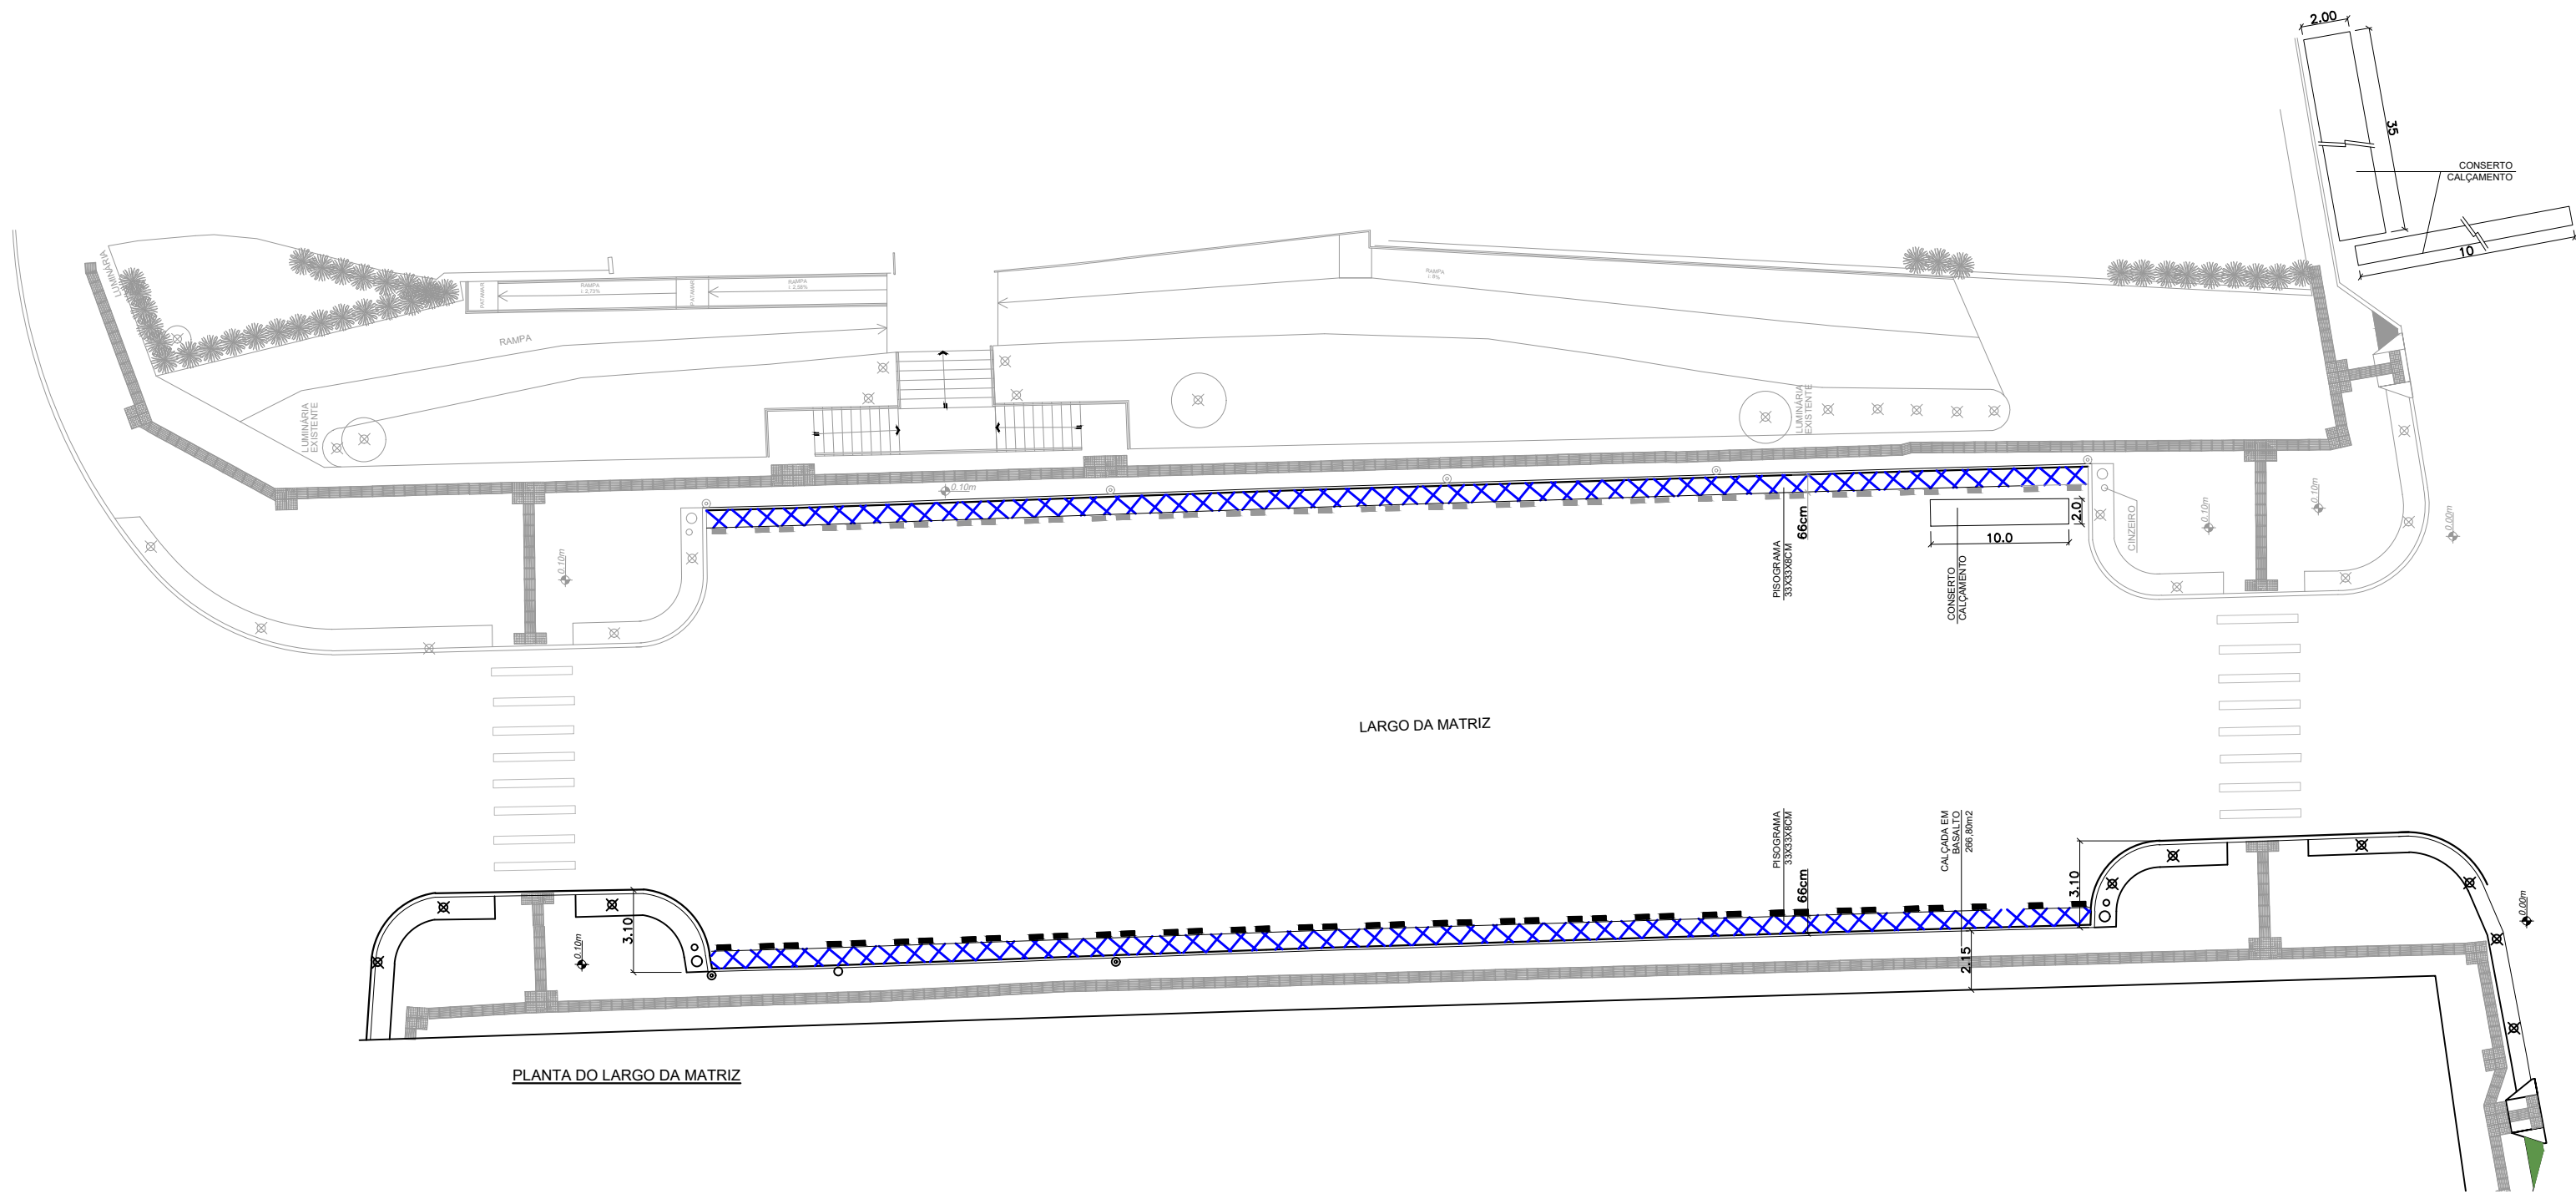


PLANTA DO LARGO DA MATRIZ

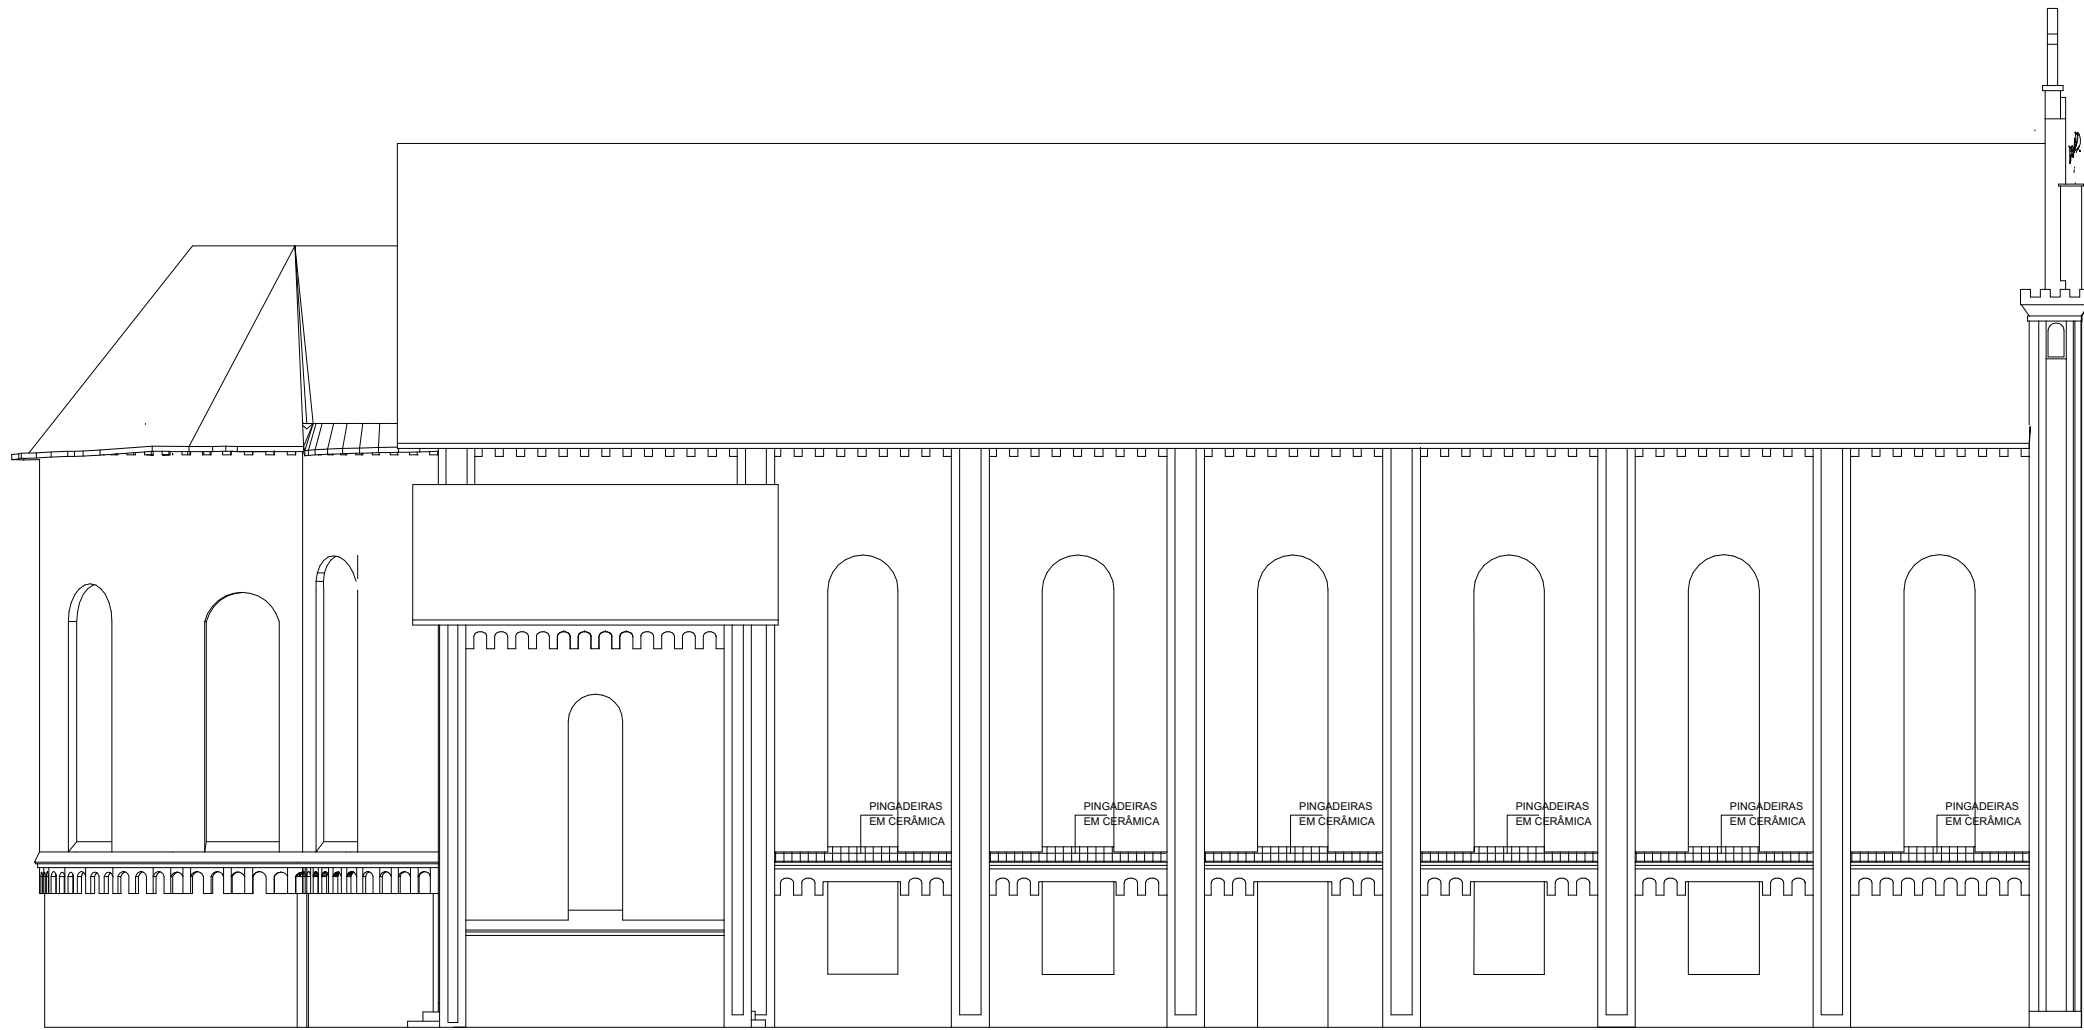

OBS: NA FACHADA OPOSTA TAMBÉM SERÁ REALIZADO O MESMO SERVIÇO

FACHADA DA IGREJA MATRIZ

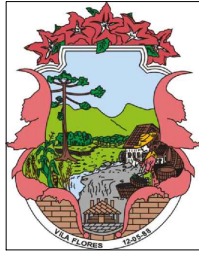PREFEITURA MUNICIPAL DE VILA FLORES - RS			
2ª ETAPA - MANUTENÇÃO DO ENTORNO DA IGREJA E DO ENTORNO DO LARGO DA MATRIZ			
PROPRIETÁRIO:		OBRA:	
MUNICÍPIO DE VILA FLORES - CNPJ: 91.566.869/0001-53 EVANDRO A. BRANDALISE - Prefeito Municipal		MANUTENÇÃO DO ENTORNO DA IGREJA E DO ENTORNO DO LARGO DA MATRIZ	
RESPONSÁVEL TÉCNICO:		ENDEREÇO DA OBRA:	
ENG. CIVIL AUGUSTO BEN CREA RS 236427		Avenida das Flores, centro - Vila Flores/ RS	
COLABORAÇÃO PROJETO:		DESCRIÇÃO:	
ARQUITETA VANESSA SCALCO CAUIRS A122700-9		PLANTA DE CONSTRUÇÕES DETALHES ELÉTRICOS	
	ESCALA:		ÁREA:
	indicada		
	DATA:		434,60m²
	NOV.2024		
		PRANCHA:	
		01/02	