




RUA DIQUE

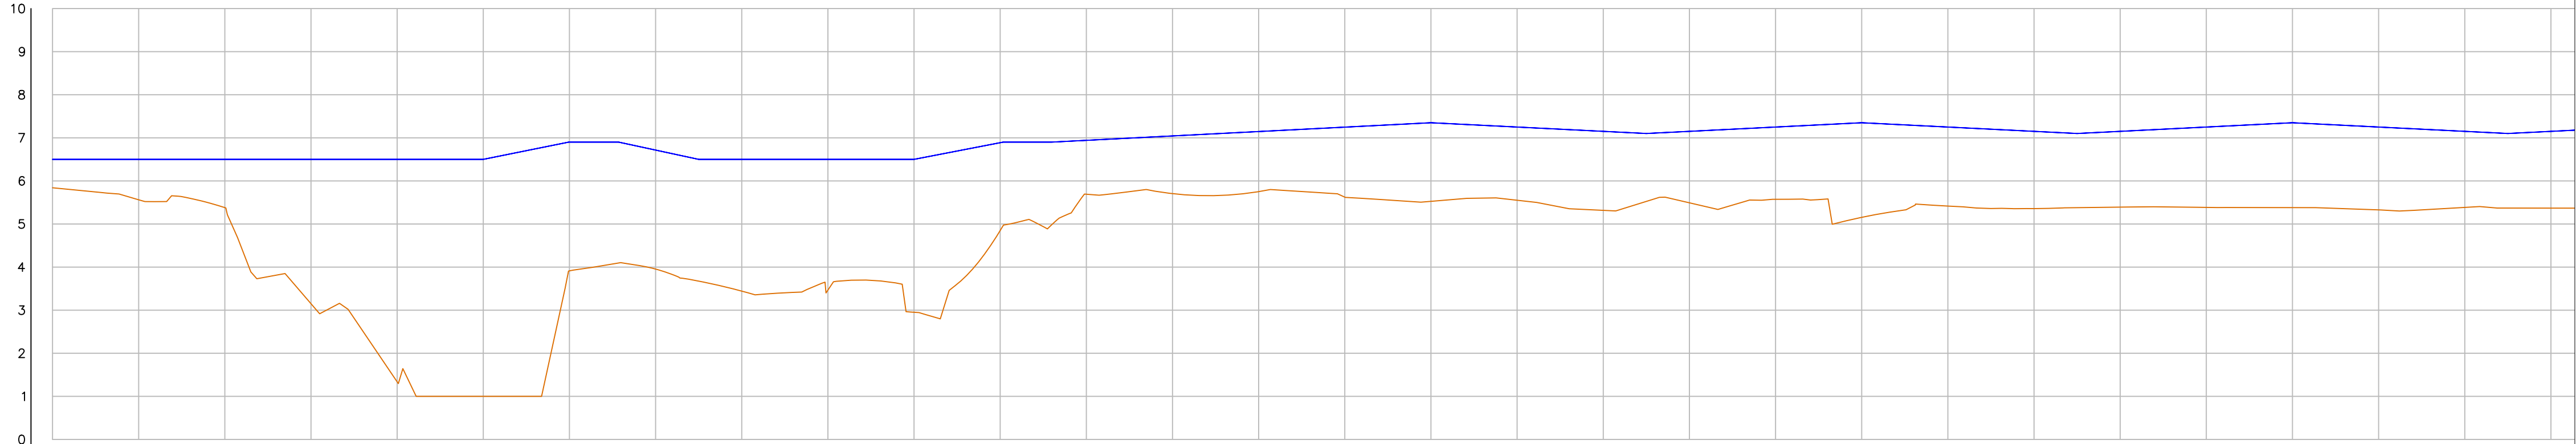

ESTACAS		0	1	2	3	4	5	6	7	8	9	10	11	12	13	14	15	16	17	18	19	20	21	22	23	24	25	26	27	28	29
CORTE	TERRENO	5,841			3,151	1,337	1,000				3,953			5,692	5,705		5,623	5,526	5,551	5,317		5,492		5,573			5,358				
	GREIDE	6,500		5,561	6,500	6,500	6,500				6,715			6,887	6,941	7,043	7,248	7,350	7,250	7,250	7,150		7,150		7,250			7,150			
ATERRO		0,659			3,349	5,163	5,500				2,762			1,250	1,338		1,624	1,824	1,699	1,833		1,658		1,677			1,792				
			0,939											2,037																	
								2,988			3,034	3,548																			

REV.	DESCRIÇÃO	DATA	EXEC.	VERIF.	APROV.
	PREFEITURA MUNICIPAL DE CANOAS				
	SECRETARIA MUNICIPAL DE OBRAS				
RECOMPOSIÇÃO DO DIQUE RIO BRANCO					
TÍTULO PLANTA E PERFIL DIQUE RIO BRANCO					
PROJ.	ENG. HERINTON F.	EXEC.		VERIF.	
APROV.		ESCALA	1/1000		FOLHA 1
DATA	12/2024	Nº.			001

D


C

B

A



RUA DIQUE

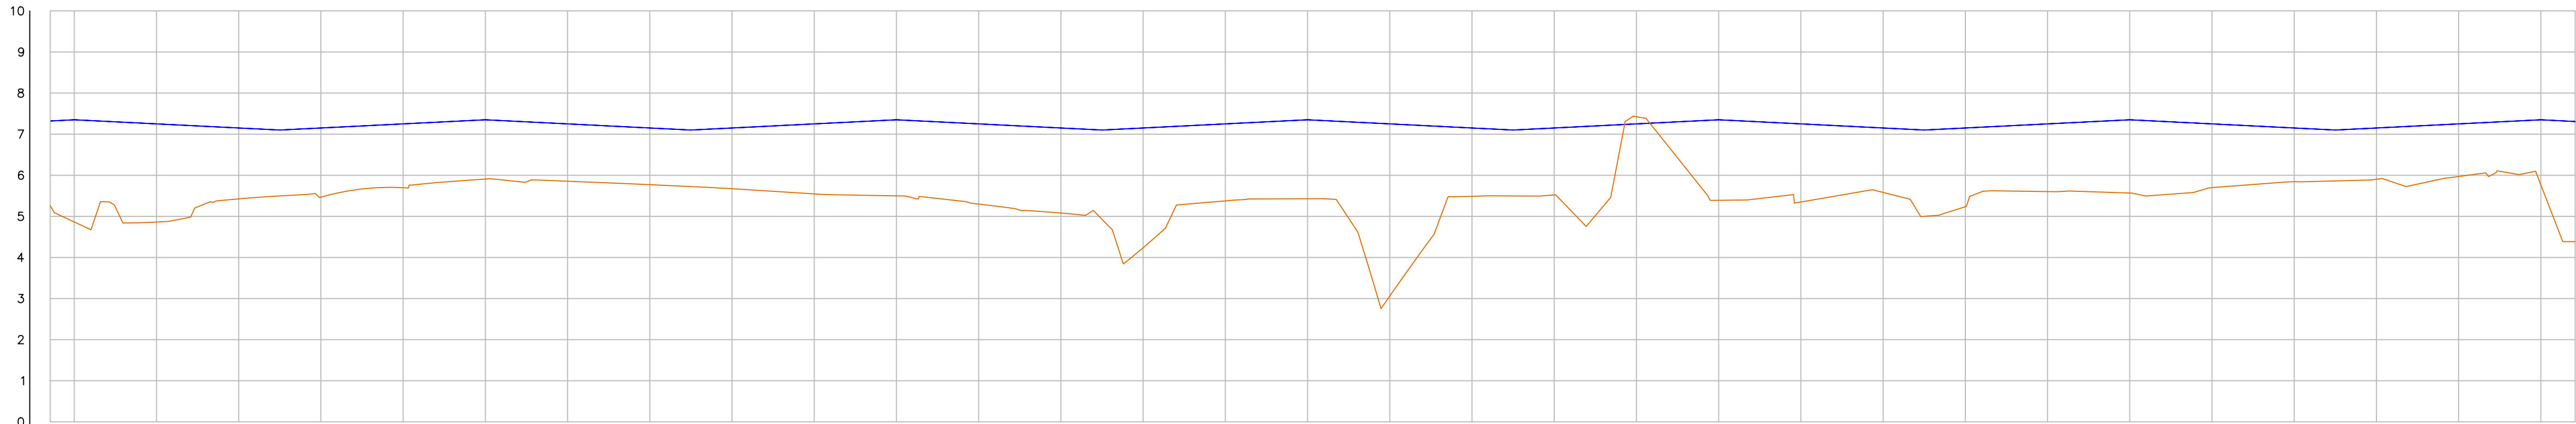

ESTACAS		30	31	32	33	34	35	36	37	38	39	40	41	42	43	44	45	46	47	48	49	50	51	52	53	54	55	56	57	58	59	60	61	61
TERRENO	CREDE	5,256	7,463	4,861	5,425	5,468	5,697	5,906	5,855	5,771	5,674	5,546	5,499	5,299	5,081	4,236	5,376	5,429	3,061	5,488	5,522	7,425	5,391	5,350	5,582	5,235	5,603	5,568	5,700	5,844	5,903	5,970	5,767	
ATERRO		2,065	2,487	2,389	1,725	1,682	1,553	1,444	1,395	1,379	1,476	1,704	1,851	1,951	2,069	2,914	1,874	1,921	4,189	1,662	1,628	0,175	1,959	1,900	1,568	1,915	1,647	1,782	1,550	1,306	1,247	1,280	1,583	
		7,350	7,350	7,250	7,150	7,150	7,250	7,350	7,250	7,150	7,150	7,250	7,350	7,250	7,150	7,150	7,250	7,350	7,250	7,150	7,150	7,250	7,350	7,250	7,150	7,150	7,350	7,250	7,150	7,150	7,250	7,350	7,308	

REV.	DESCRIÇÃO	DATA	EXEC.	VERIF.	APROV.
	PREFEITURA MUNICIPAL DE CANOAS				
	SECRETARIA MUNICIPAL DE OBRAS				
RECOMPOSIÇÃO DO DIQUE RIO BRANCO					
TÍTULO PLANTA E PERFIL DIQUE RIO BRANCO					
PROJ.	ENG. HERINTON F.	EXEC.	VERIF.	FOLHA	
APROV.	ESCALA 1/1000			2	
DATA	12/2024	Nº.		002	

D


C

B

A



RUA DIQUE

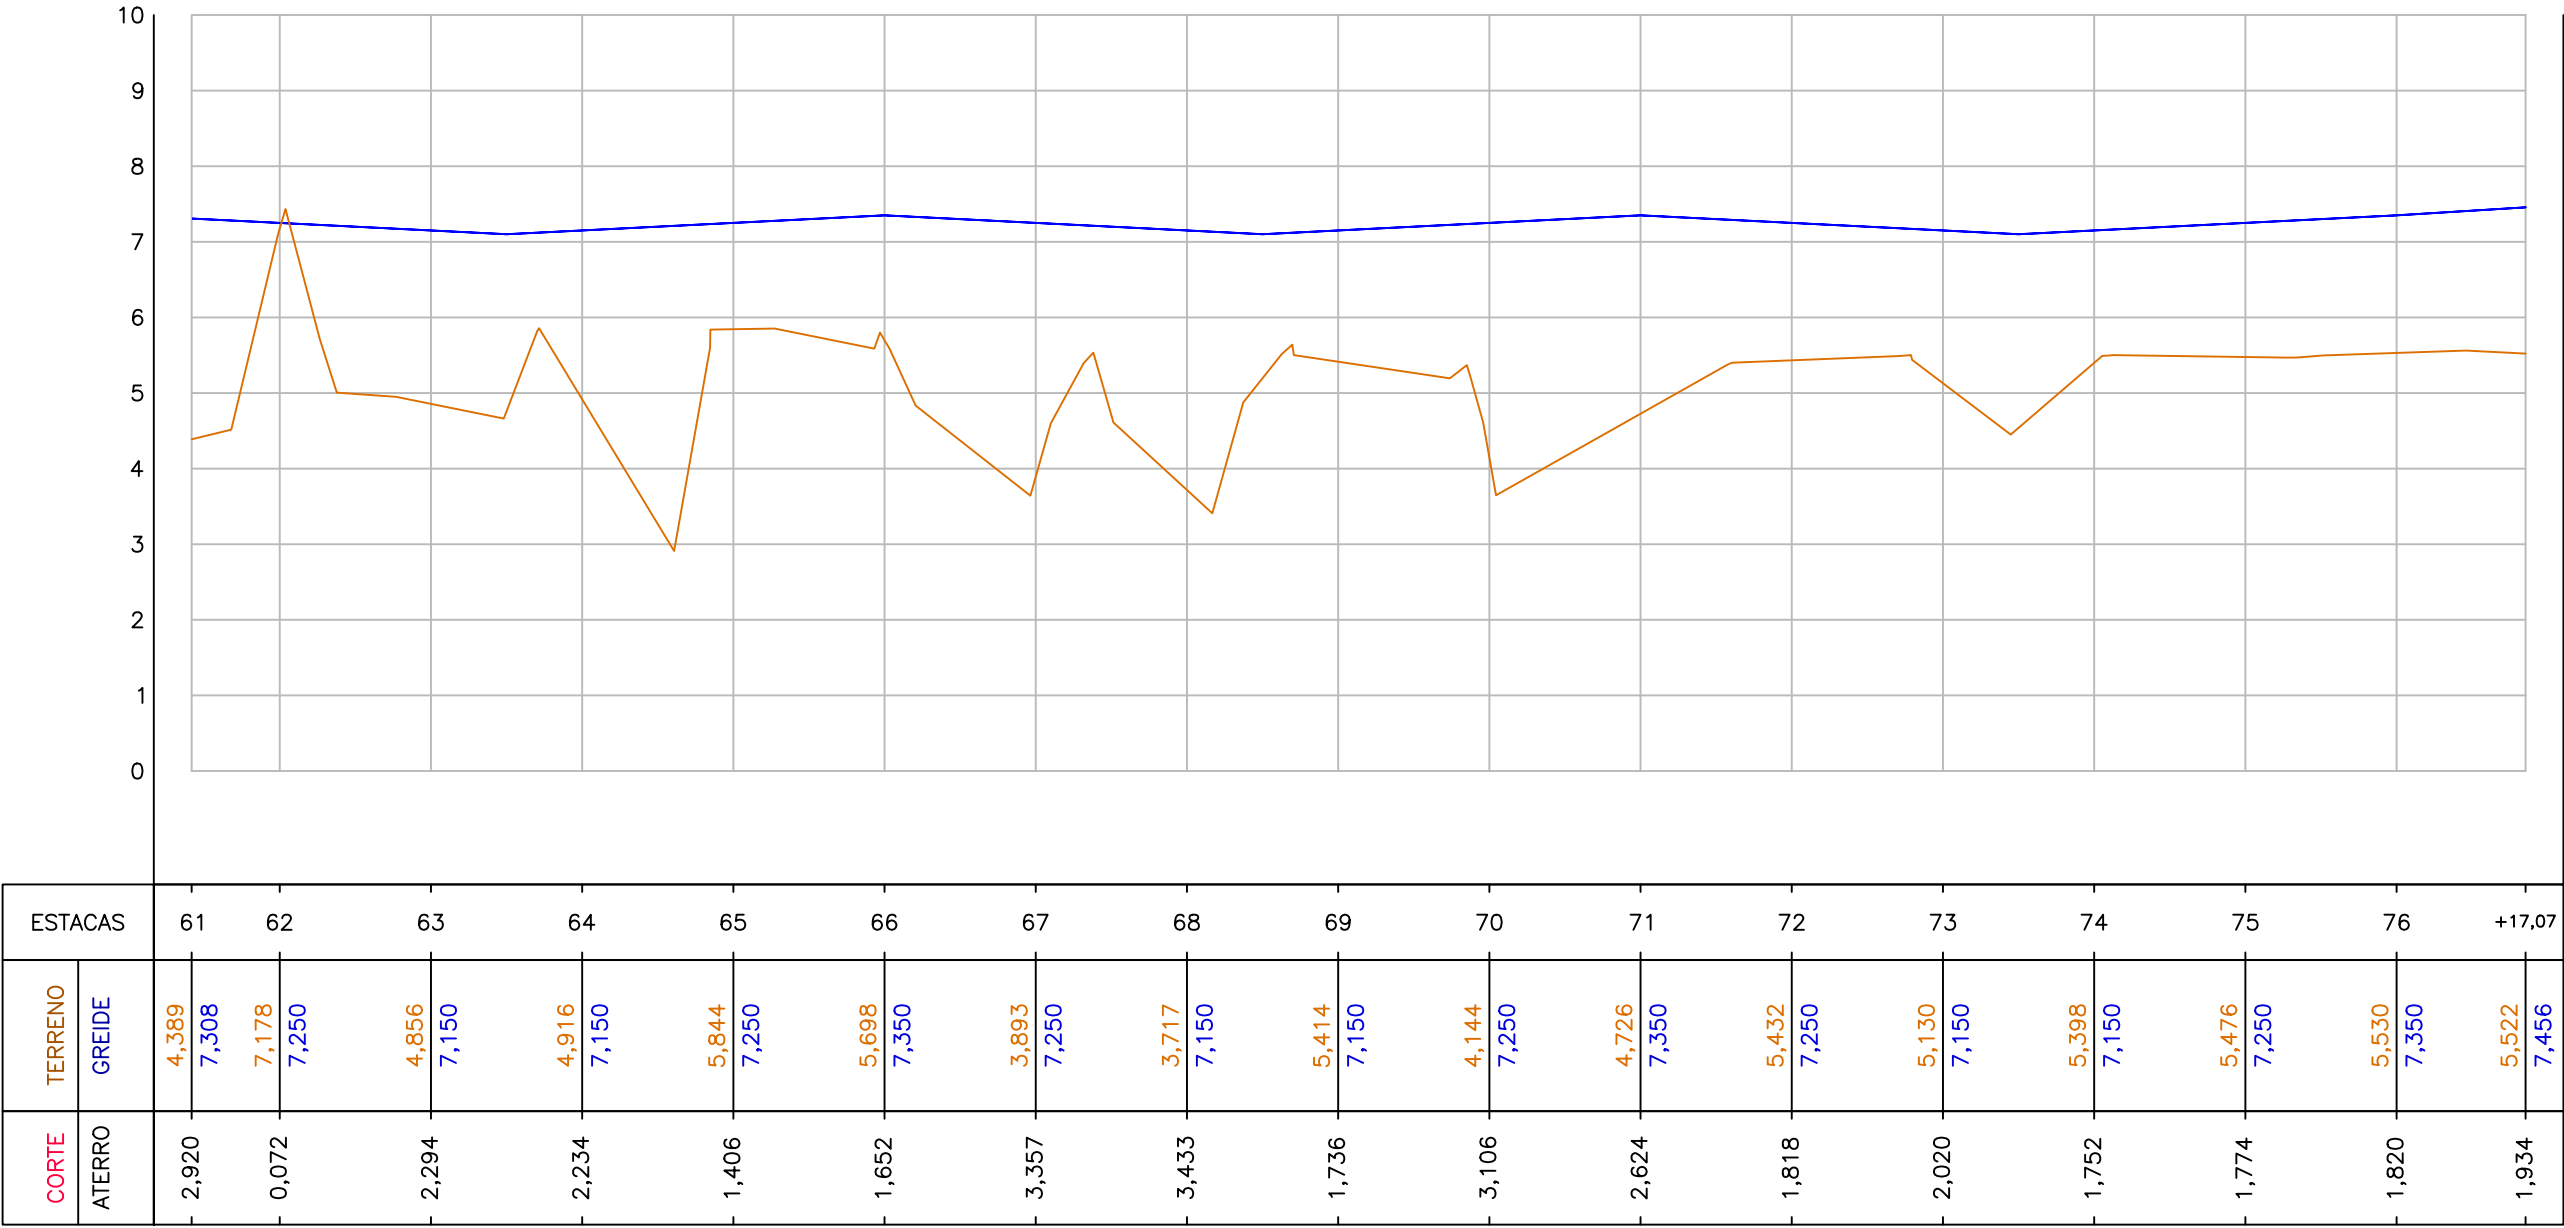















REV.	DESCRIÇÃO	DATA	EXEC.	VERIF.	APROV.
	PREFEITURA MUNICIPAL DE CANOAS			SECRETARIA MUNICIPAL DE OBRAS	
RECOMPOSIÇÃO DO DIQUE RIO BRANCO					
TÍTULO PLATA E PERFIL DIQUE RIO BRANCO					
PROJ.	ENG. HERINTON F.	EXEC.		VERIF.	
APROV.		ESCALA	1/1000		FOLHA 3
DATA	12/2024	Nº.			003

D

C

B

A

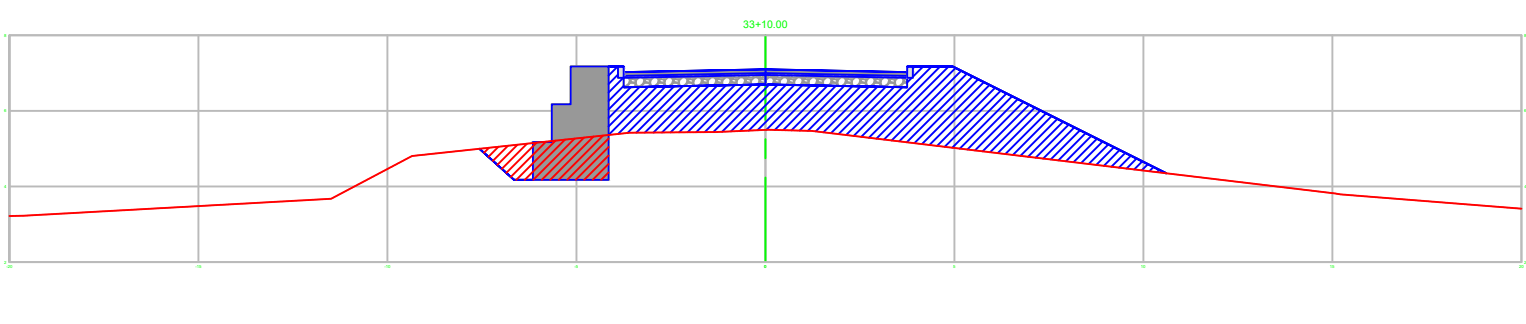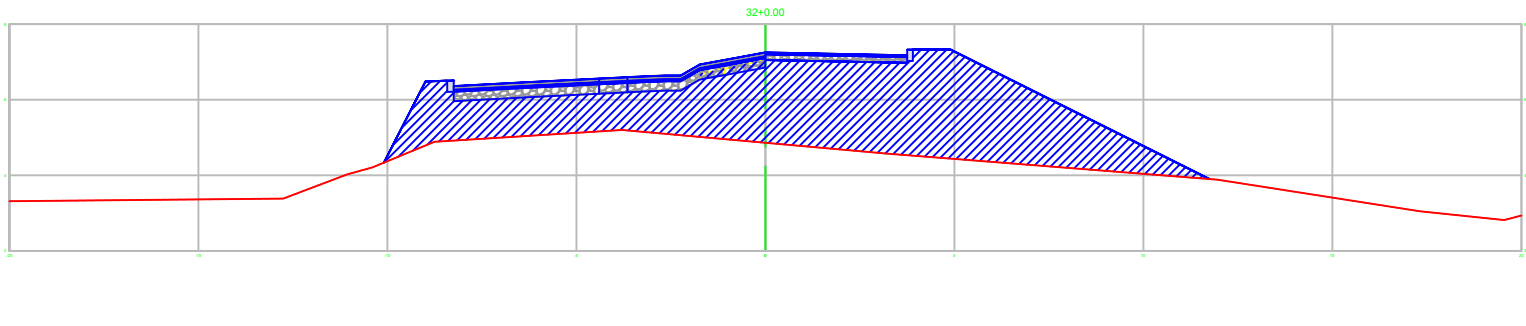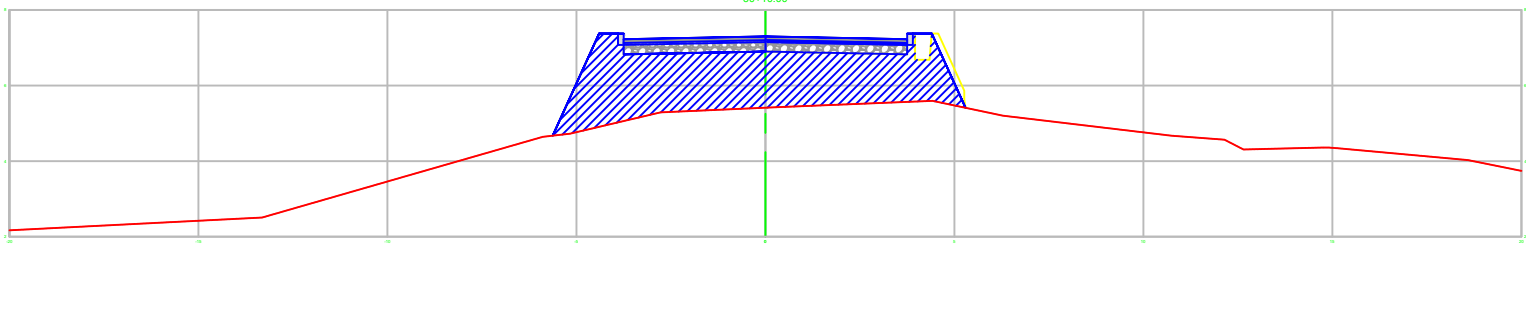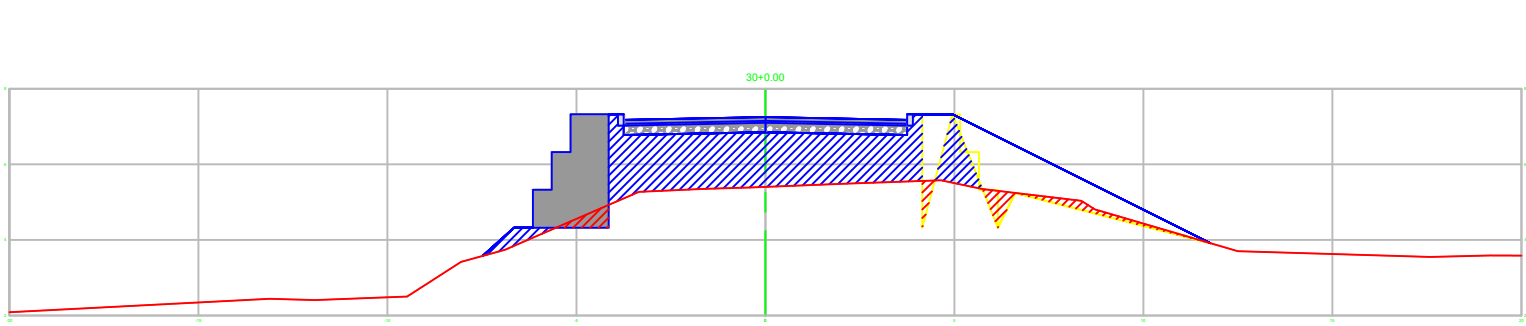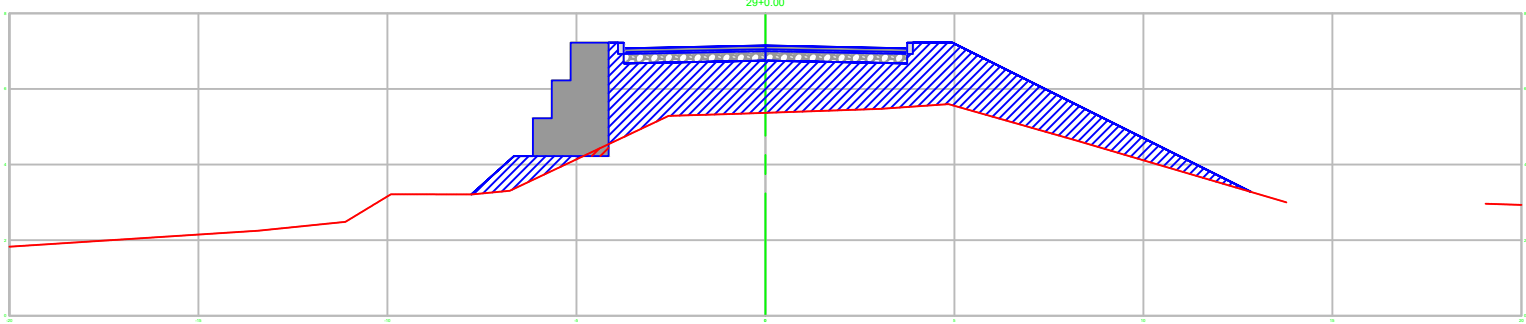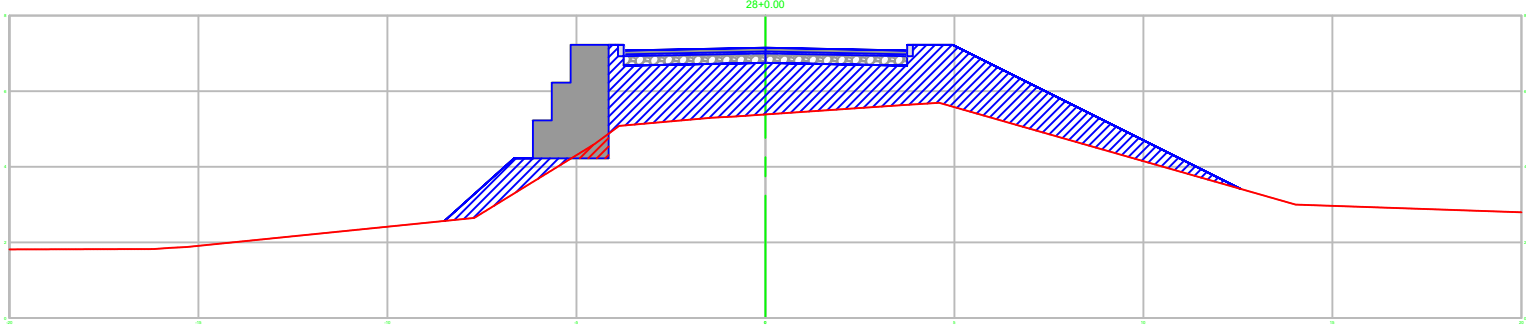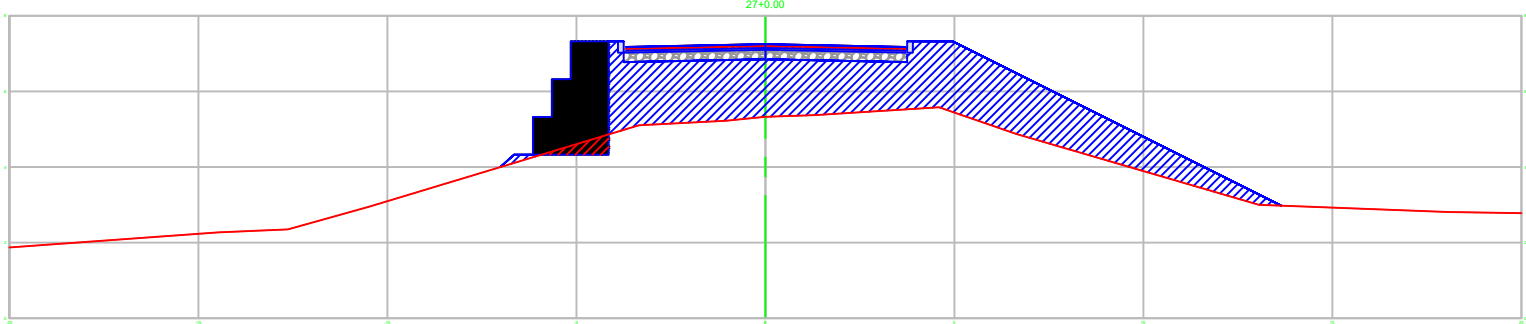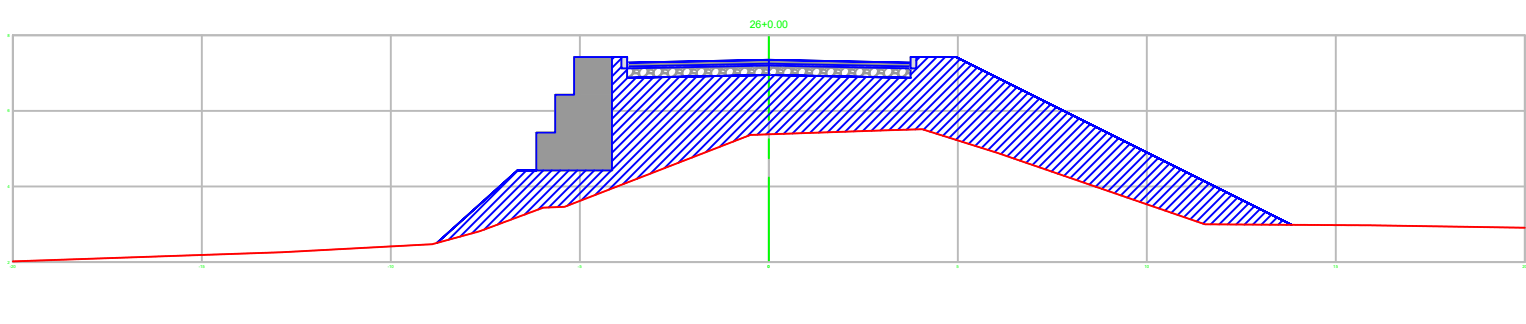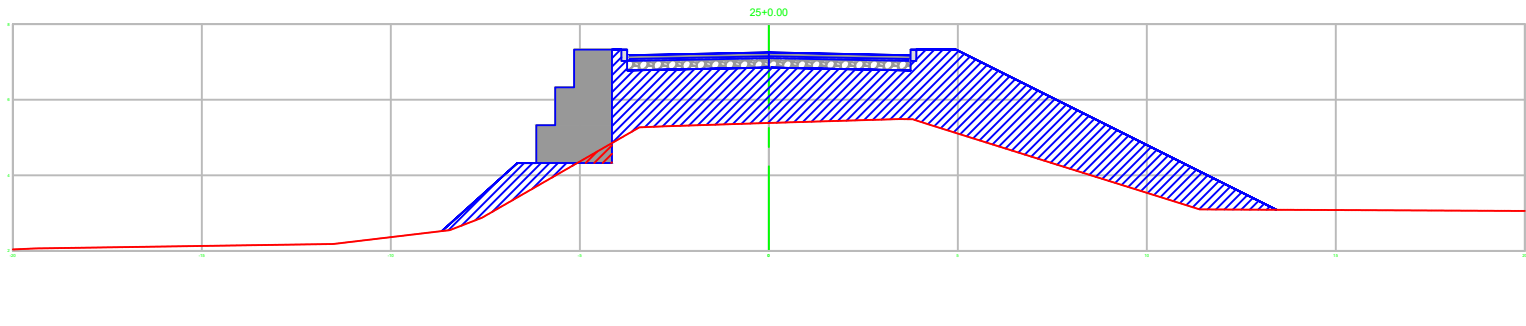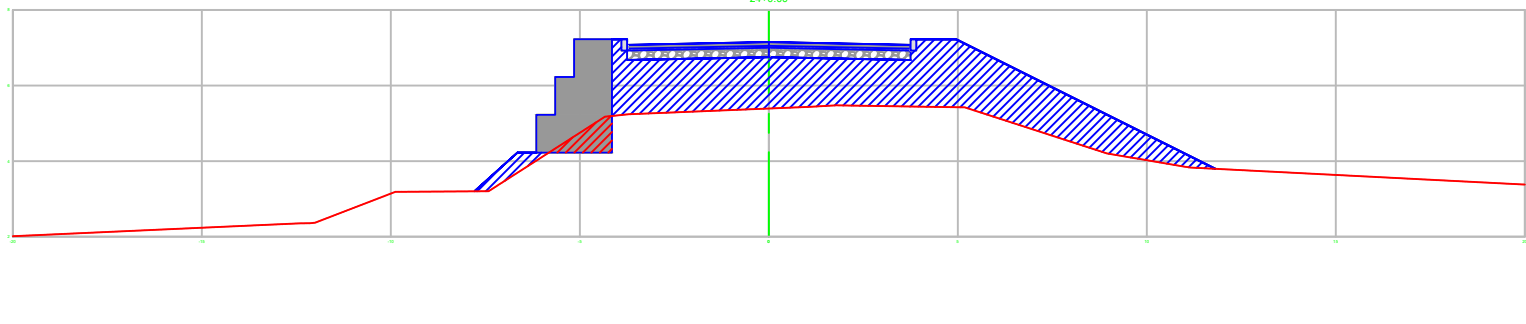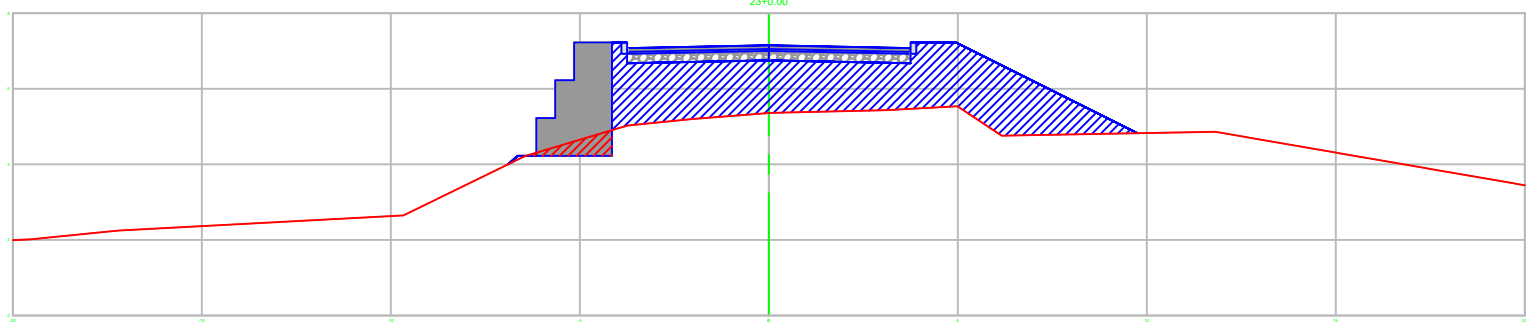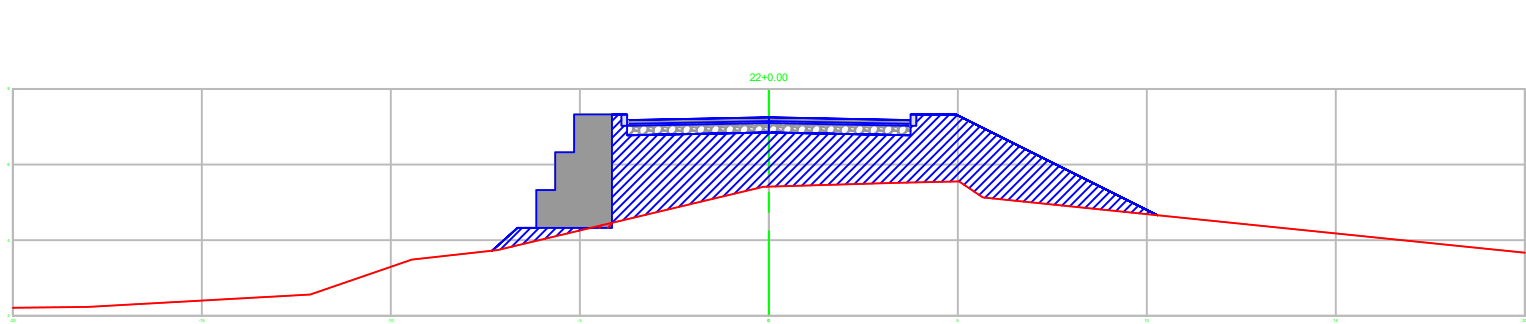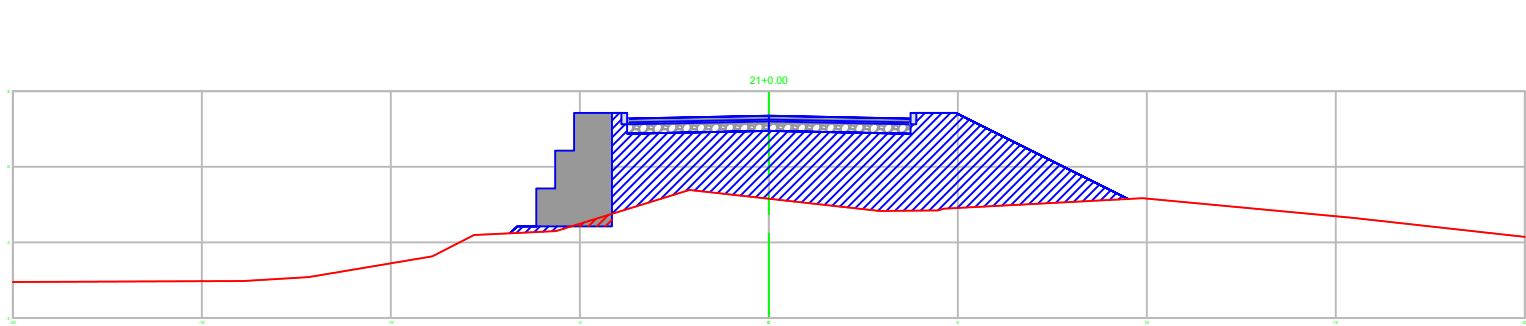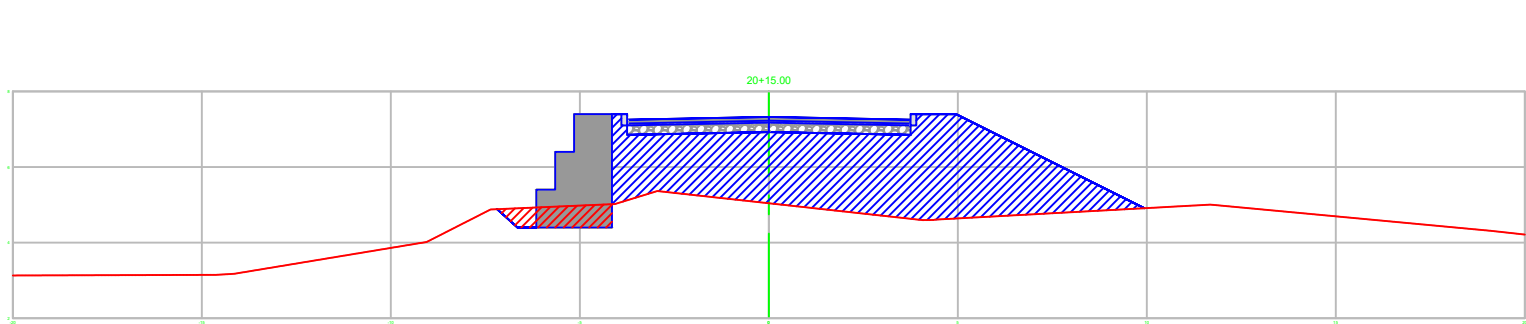

















REV.	DESCRIÇÃO	DATA	EXEC.	VERIF.	APROV.
	 PREFEITURA MUNICIPAL DE CANOAS				 SECRETARIA MUNICIPAL DE OBRAS
RECOMPOSIÇÃO DO DIQUE RIO BRANCO					
TÍTULO SEÇÕES TRNASVERSAIS DIQUE RIO BRANCO					
PROJ.	ENG. HERINTON F.	EXEC.		VERIF.	FOLHA
APROV.		ESCALA	1/200		4
DATA	12/2024	Nº.			004

D

C

B

A

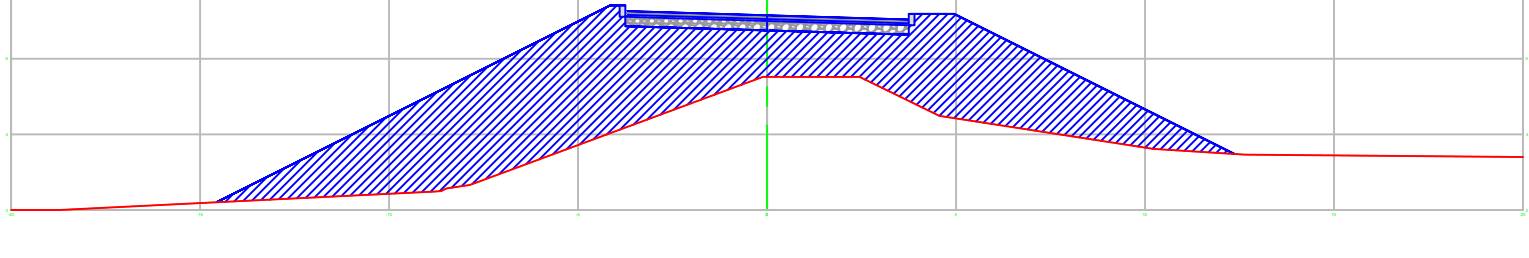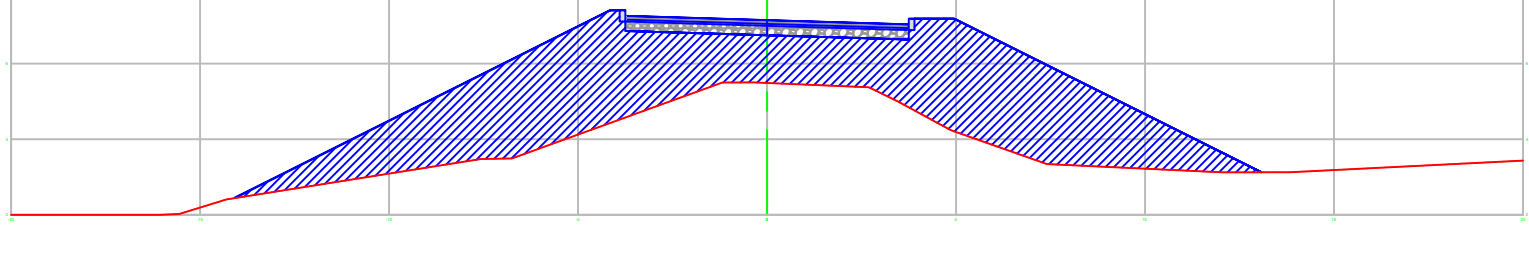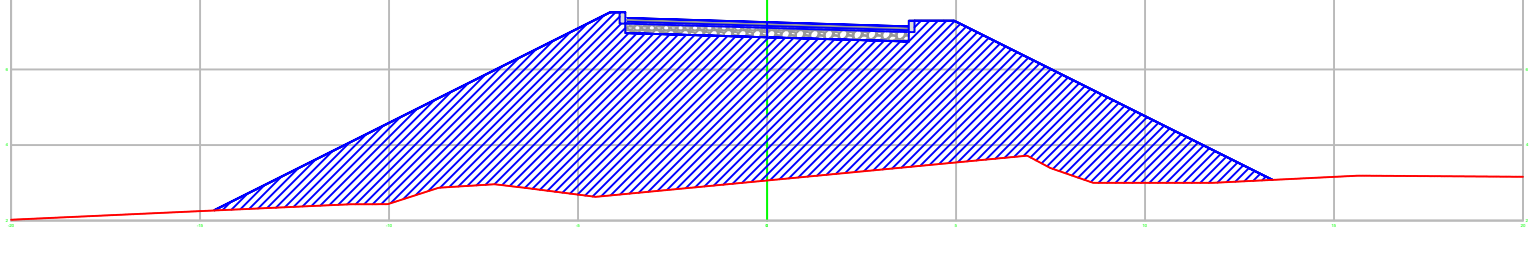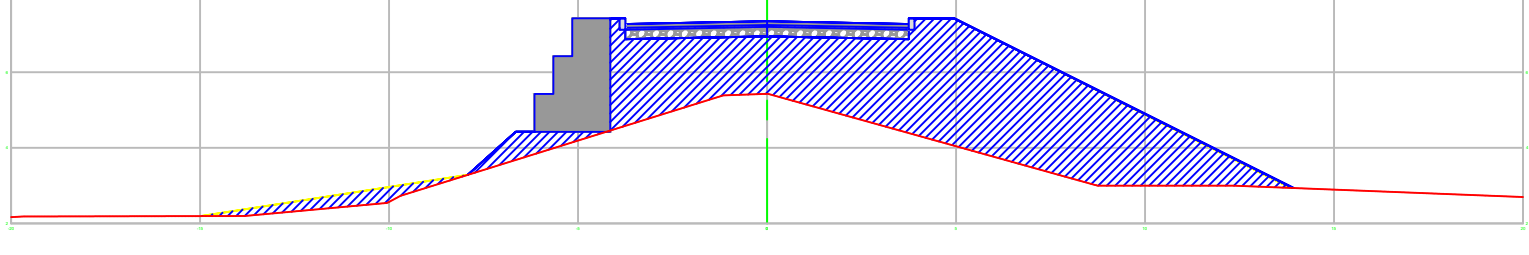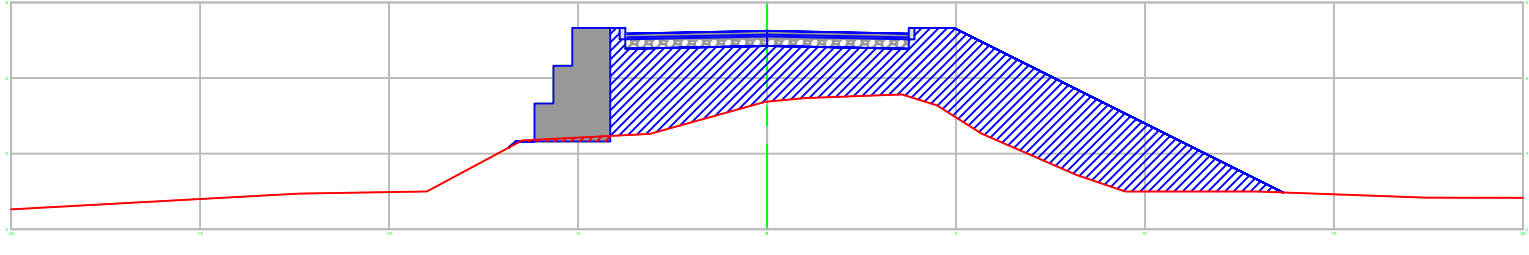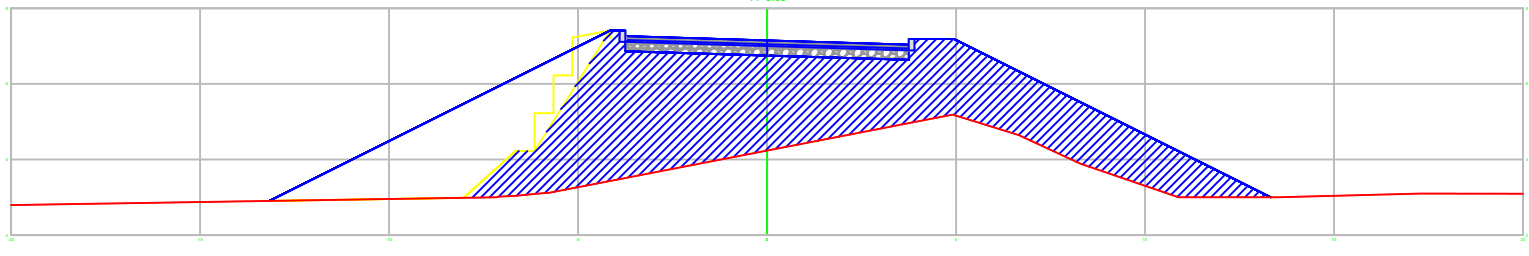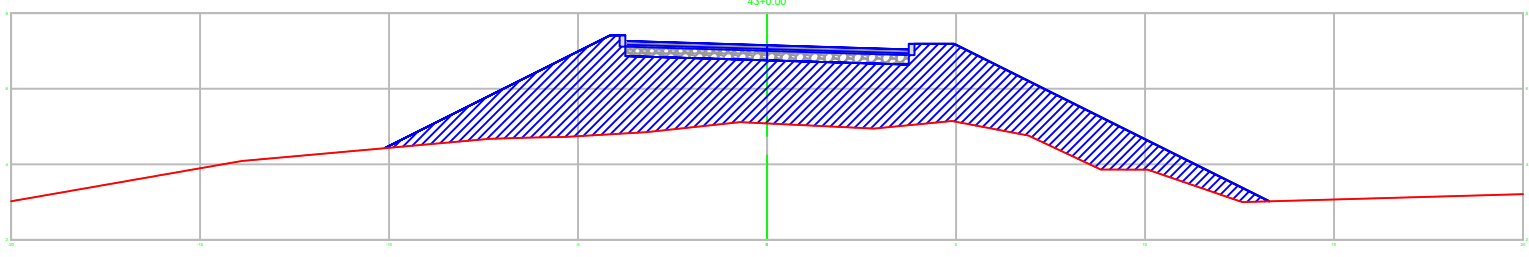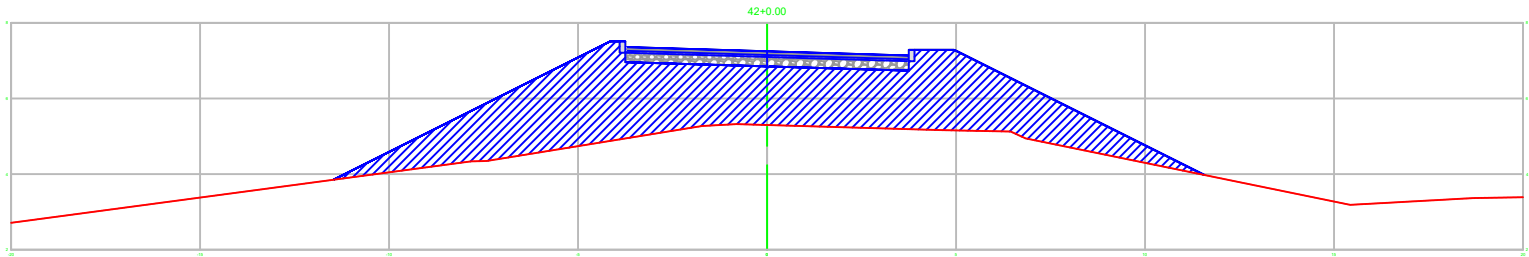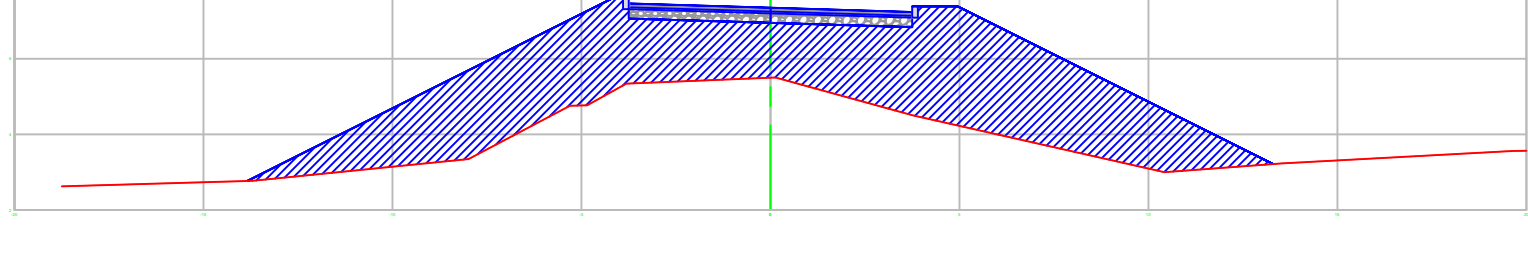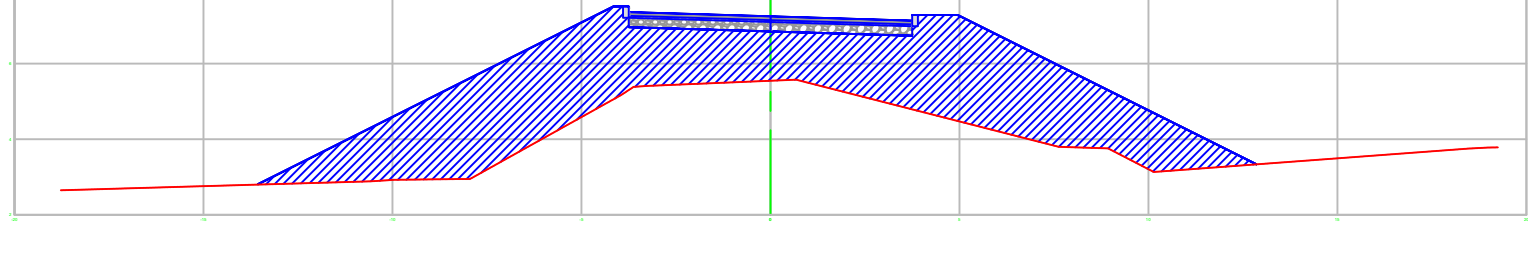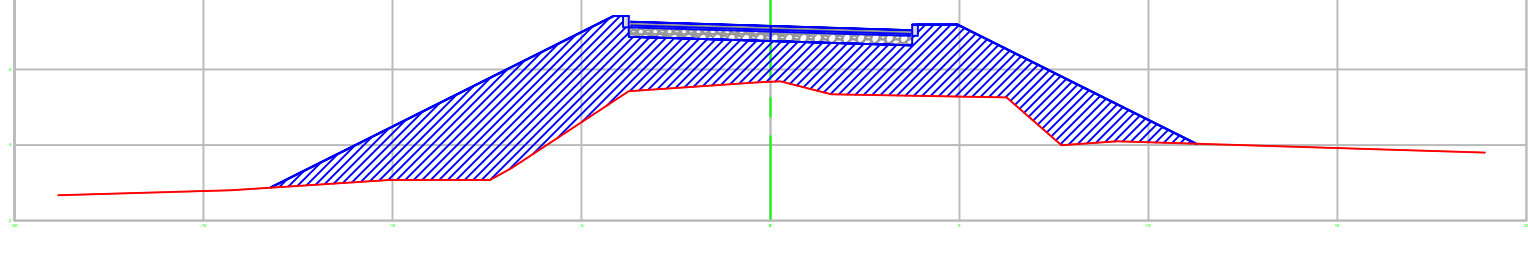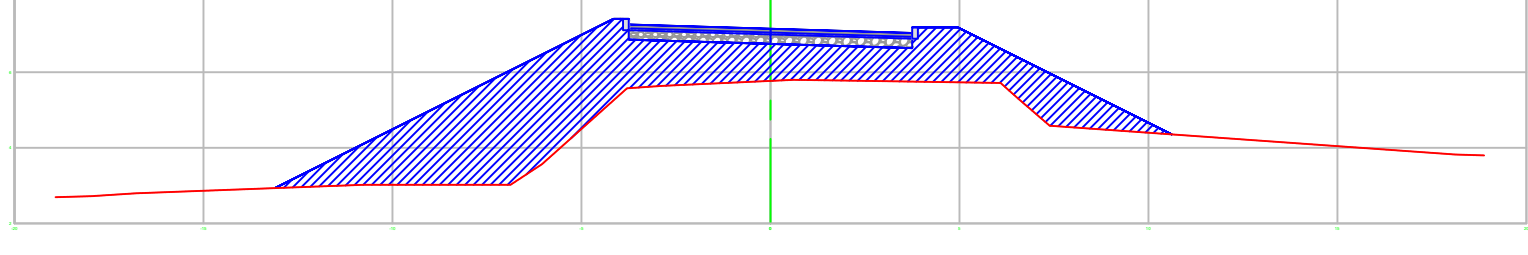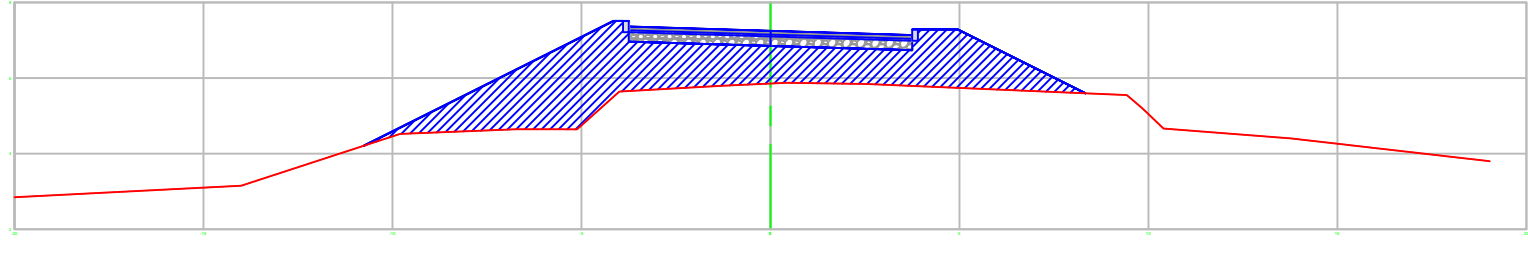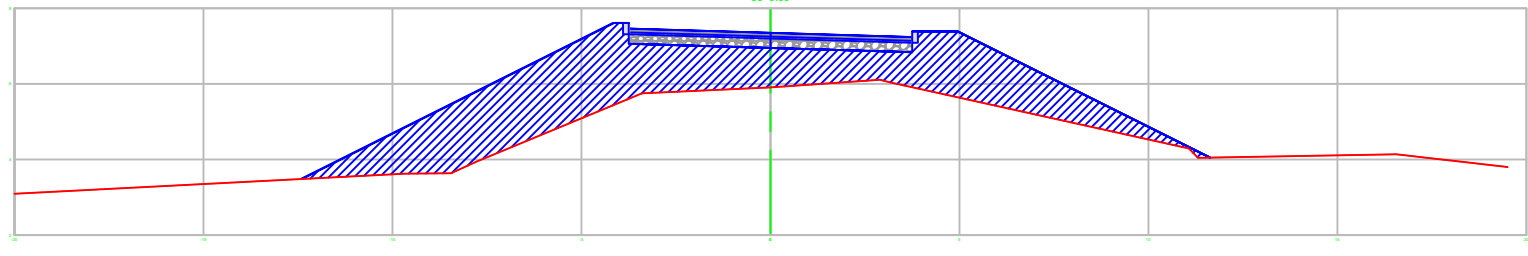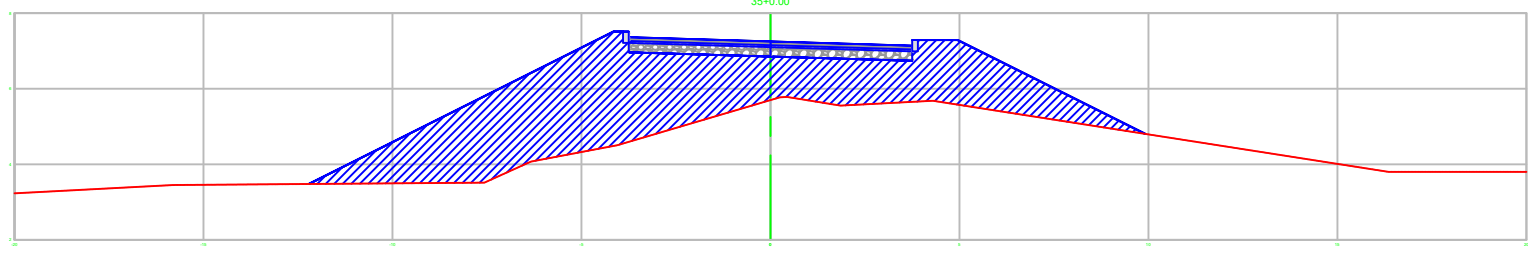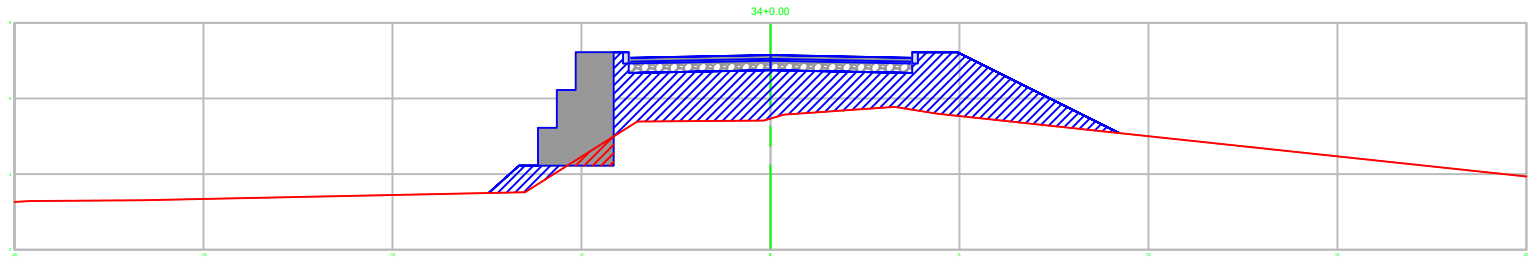















REV.	DESCRIÇÃO	DATA	EXEC.	VERIF.	APROV.
	 PREFEITURA MUNICIPAL DE CANOAS				SECRETARIA MUNICIPAL DE OBRAS
RECOMPOSIÇÃO DO DIQUE RIO BRANCO					
TÍTULO SEÇÕES TRNASVERSAIS DIQUE RIO BRANCO					
PROJ.	ENG. HERINTON F.	EXEC.		VERIF.	FOLHA
APROV.		ESCALA	1/200		5
DATA	12/2024	Nº.			005

D

C

B

A

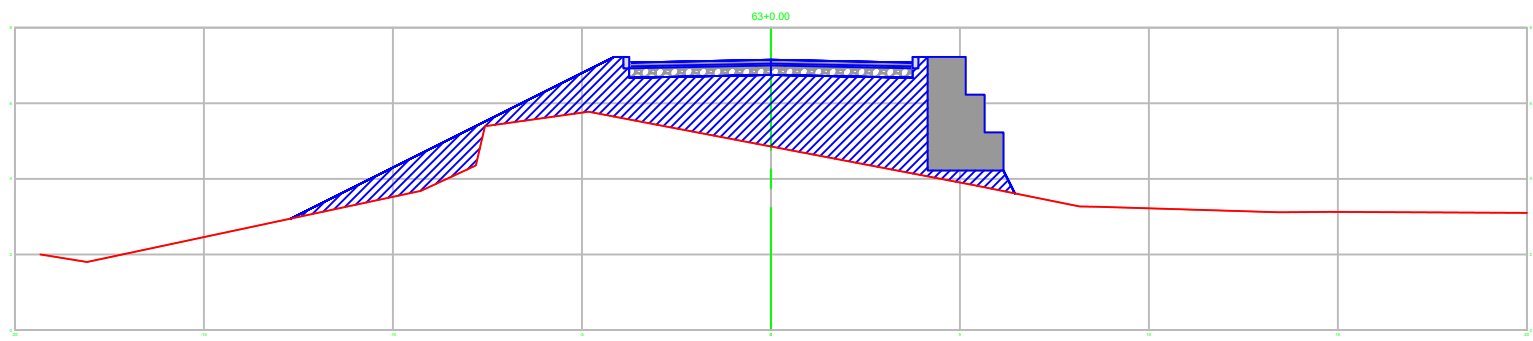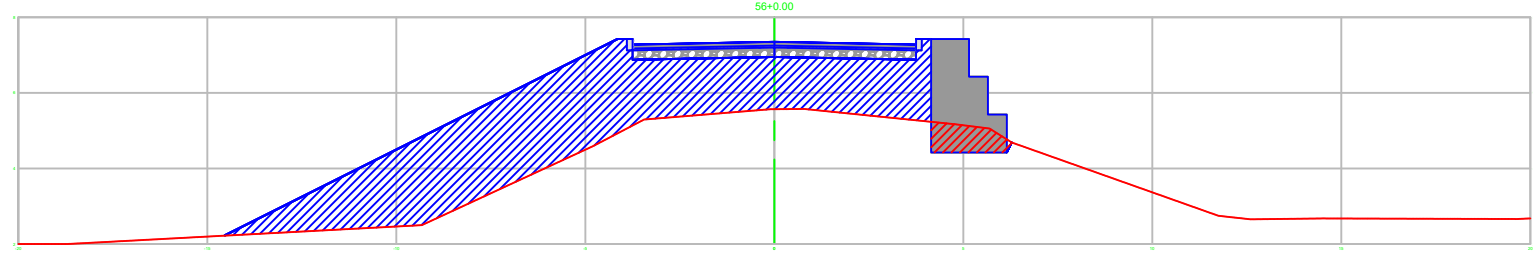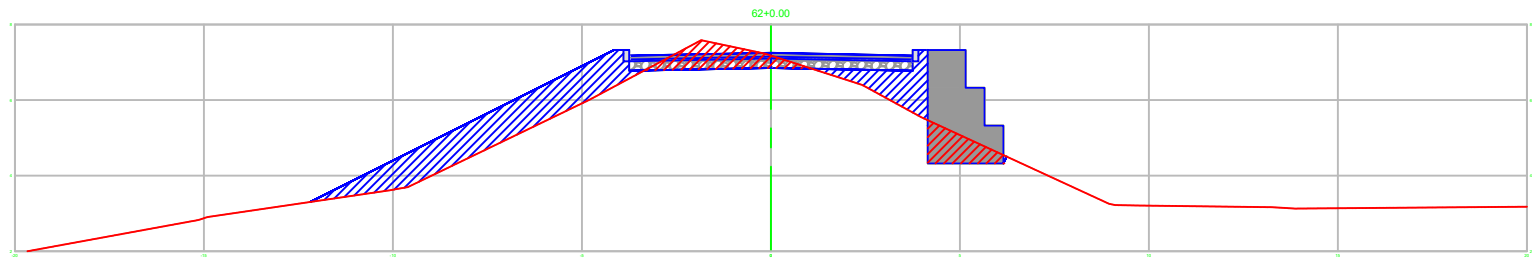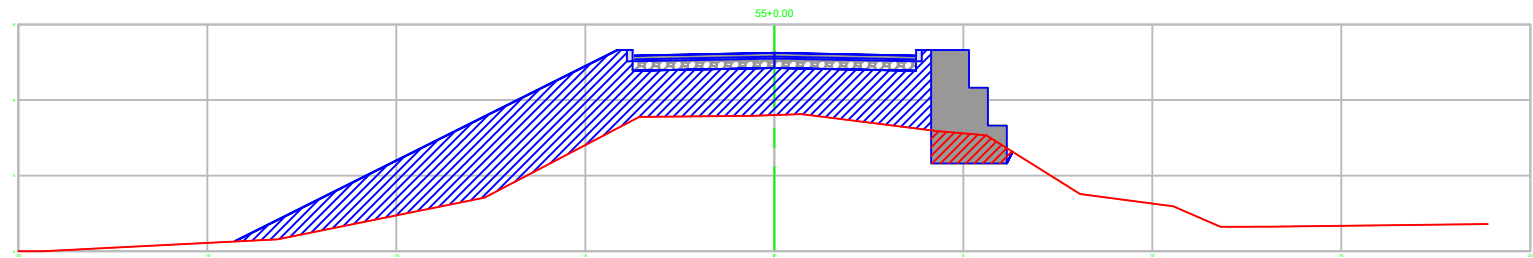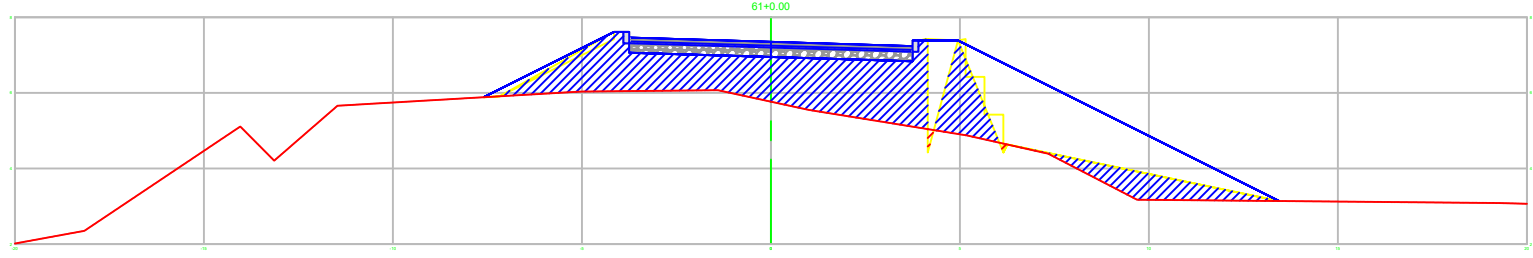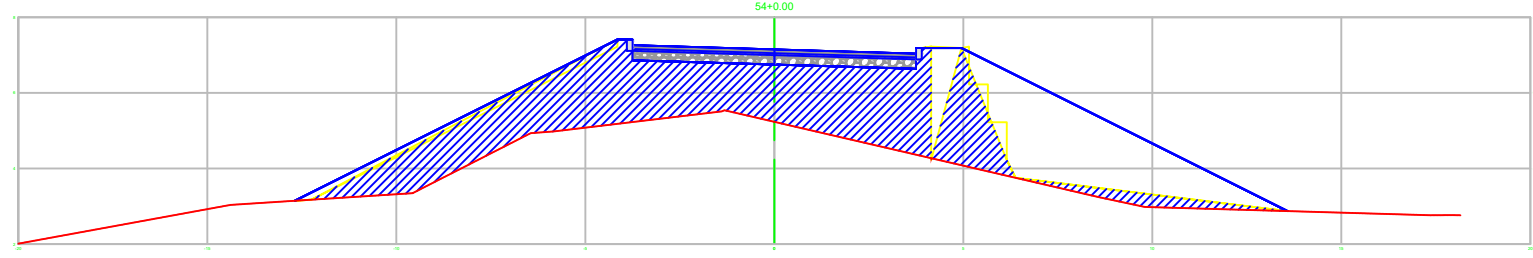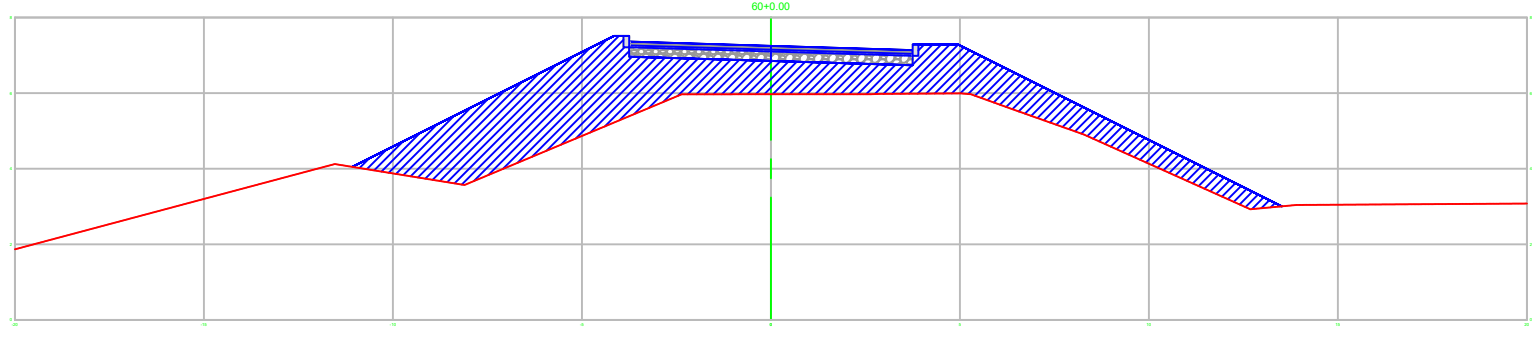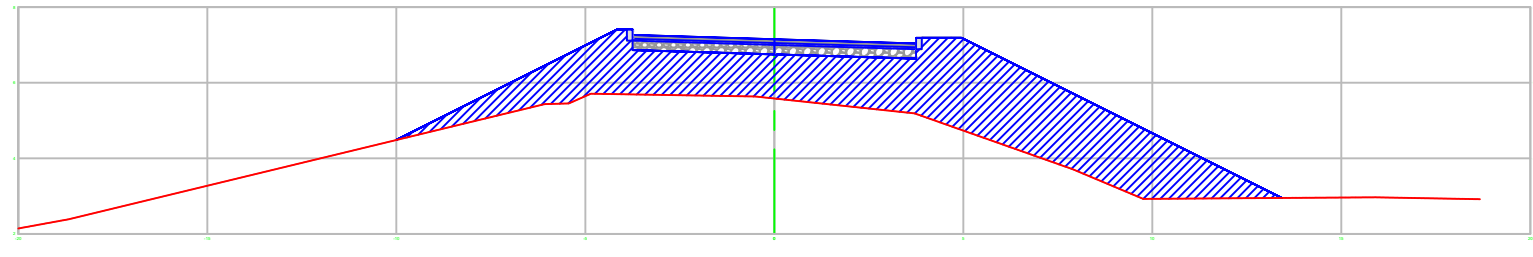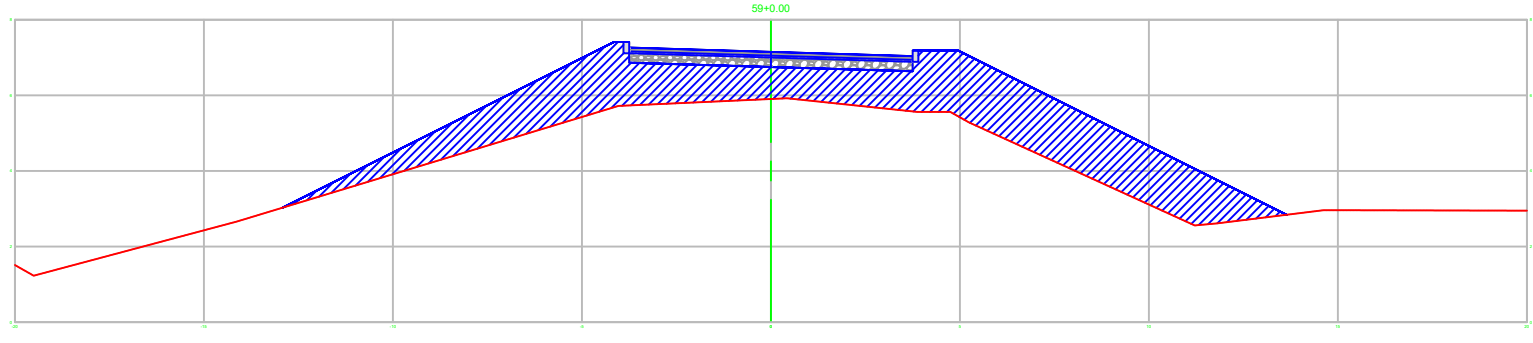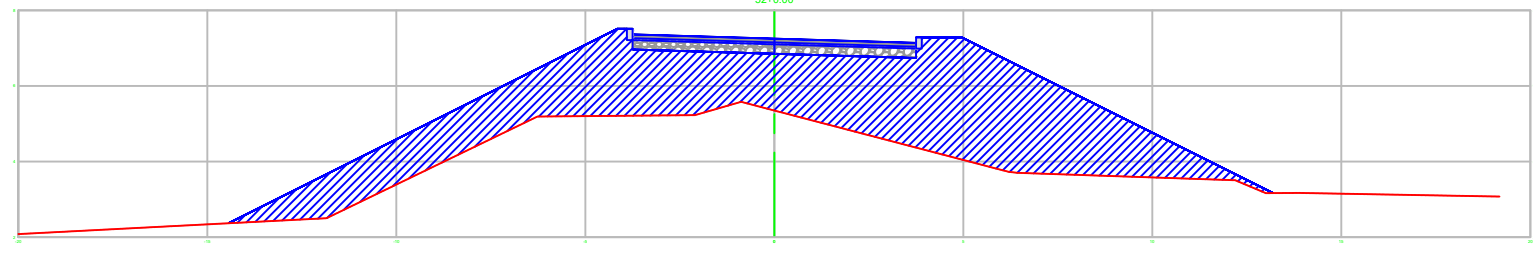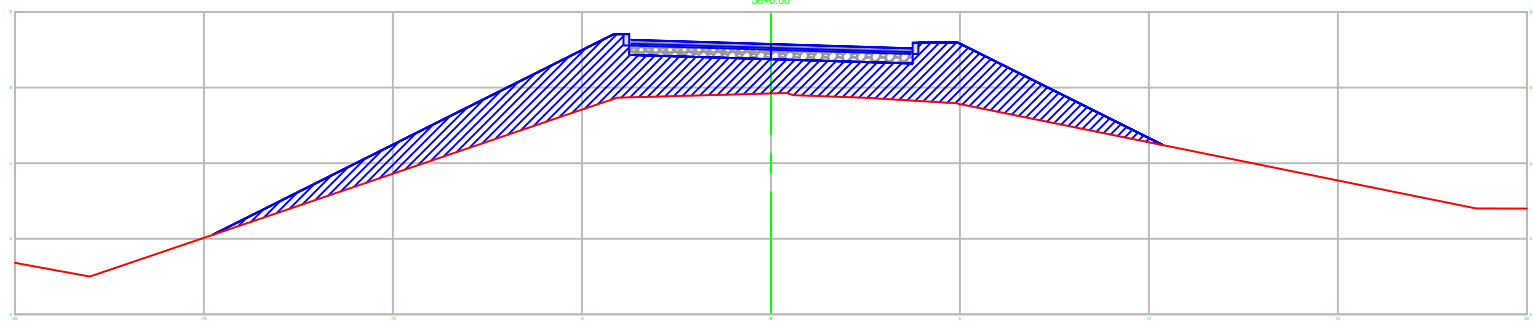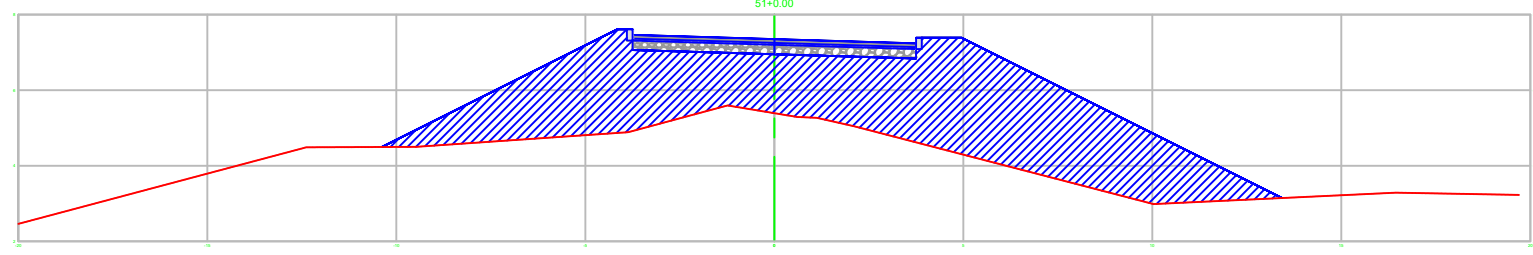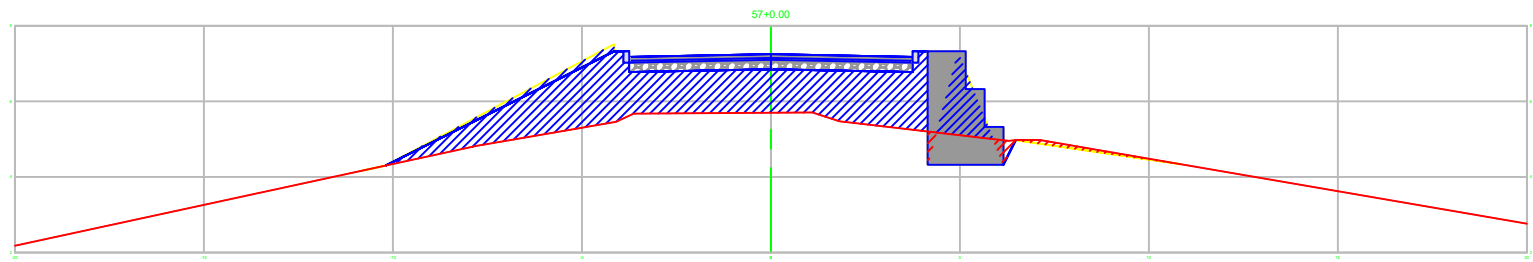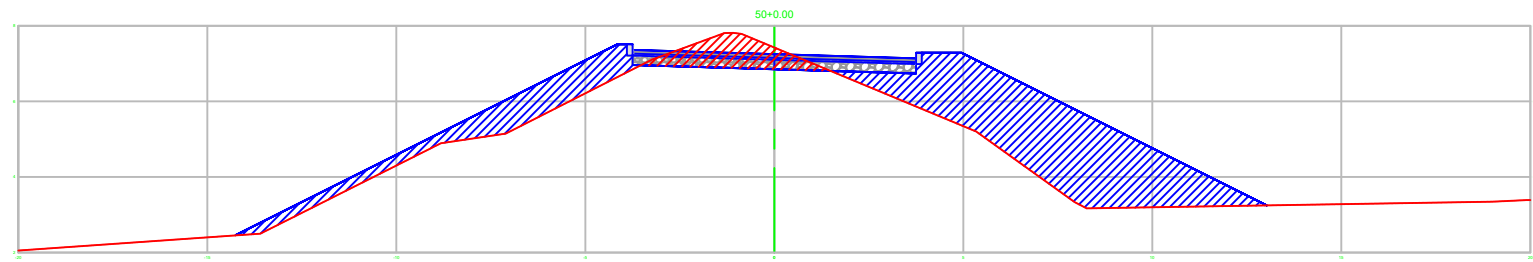















REV.	DESCRIÇÃO	DATA	EXEC.	VERIF.	APROV.
	 PREFEITURA MUNICIPAL DE CANOAS				 SECRETARIA MUNICIPAL DE OBRAS
RECOMPOSIÇÃO DO DIQUE RIO BRANCO					
TÍTULO SEÇÕES TRNASVERSAIS DIQUE RIO BRANCO					
PROJ.	ENG. HERINTON F.	EXEC.		VERIF.	FOLHA
APROV.		ESCALA	1/200		6
DATA	12/2024	Nº.			006

D


C

B

A

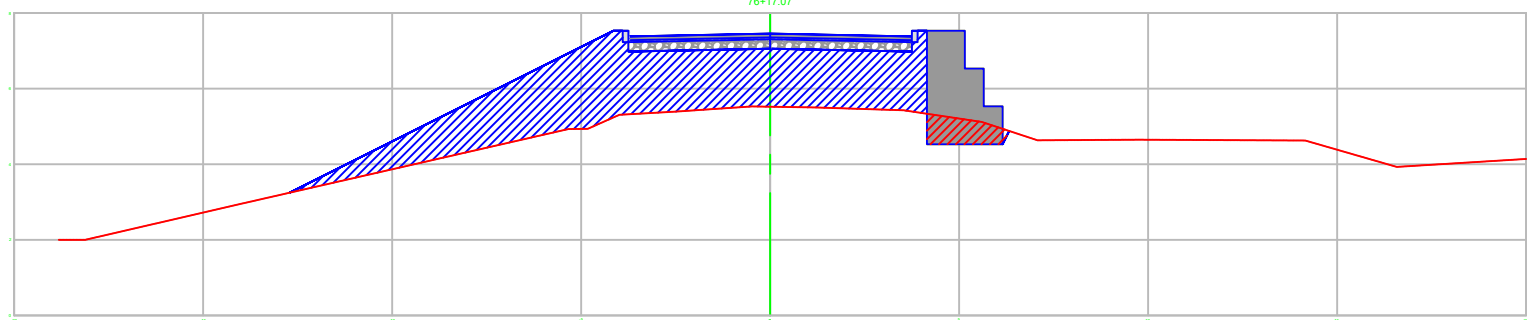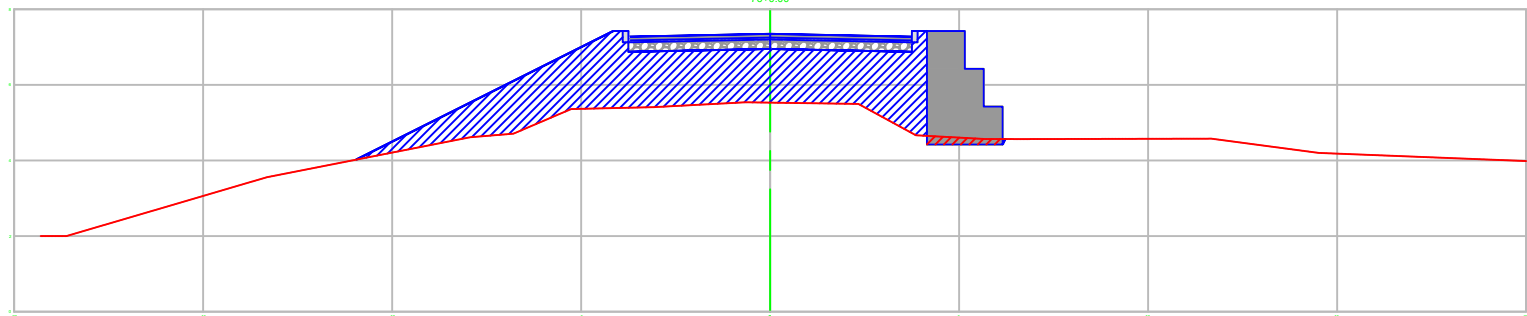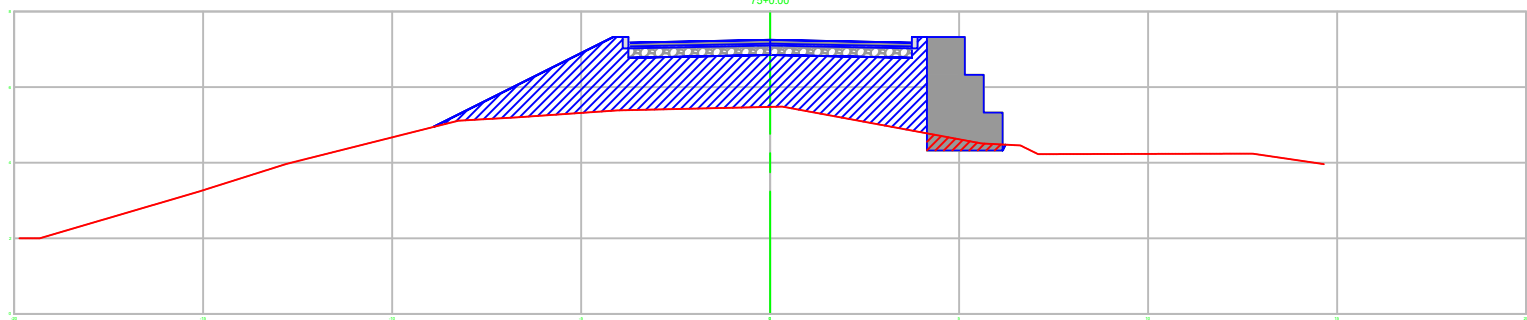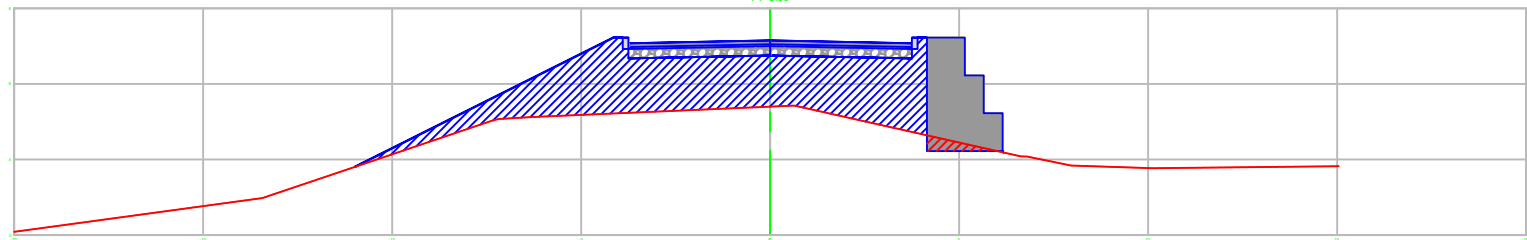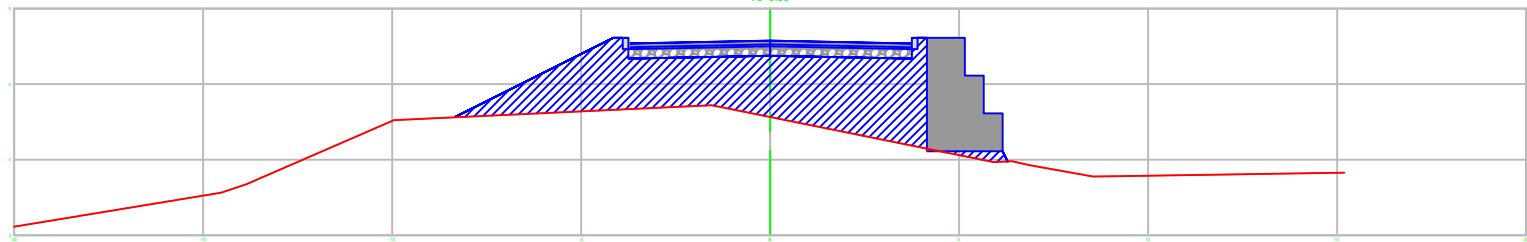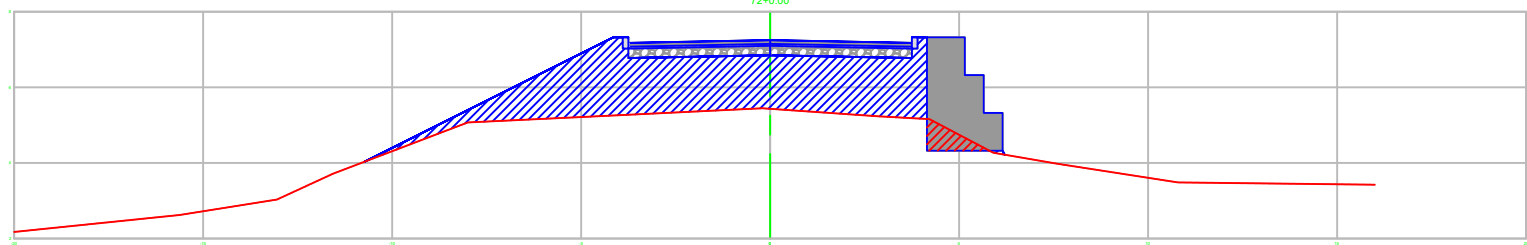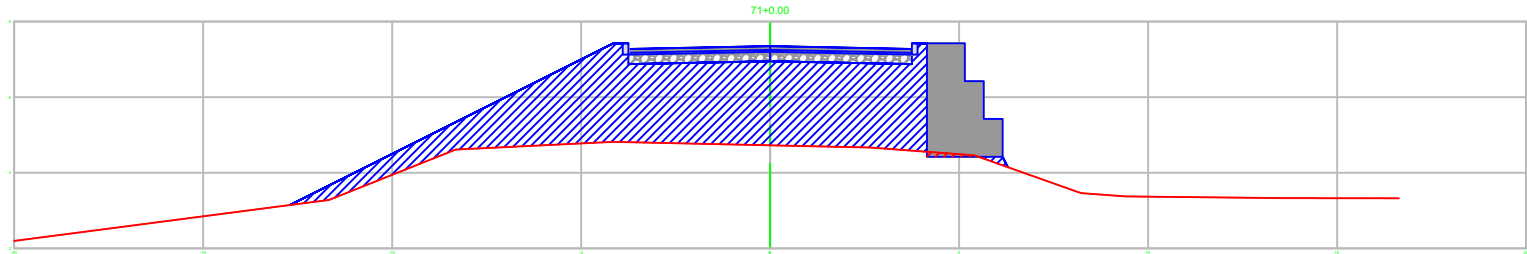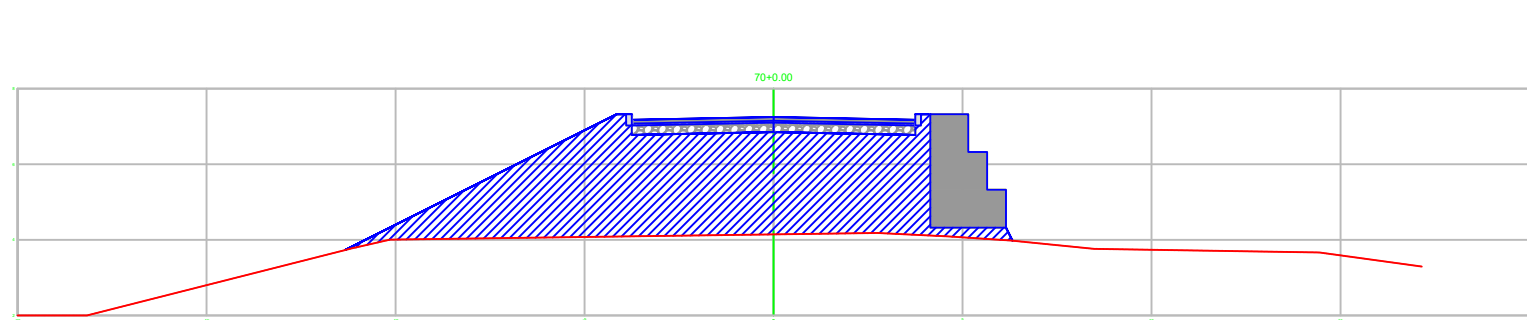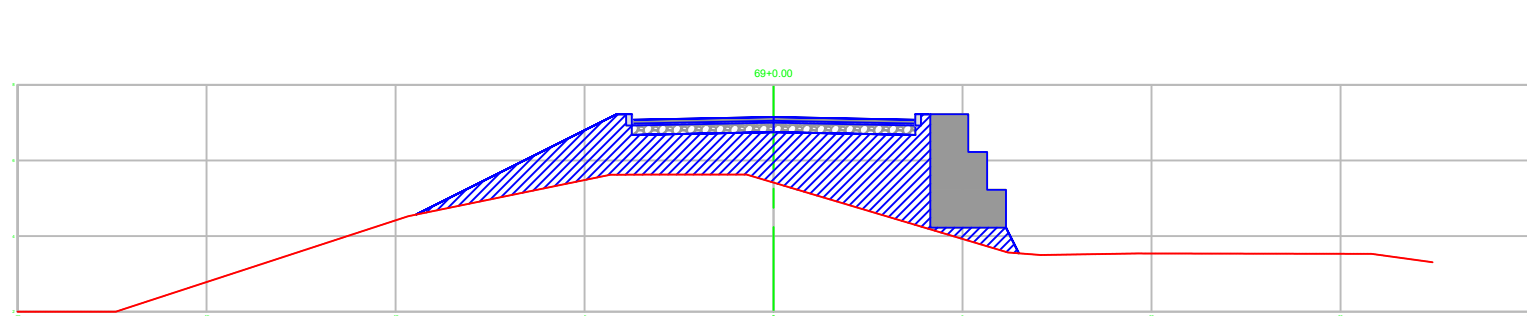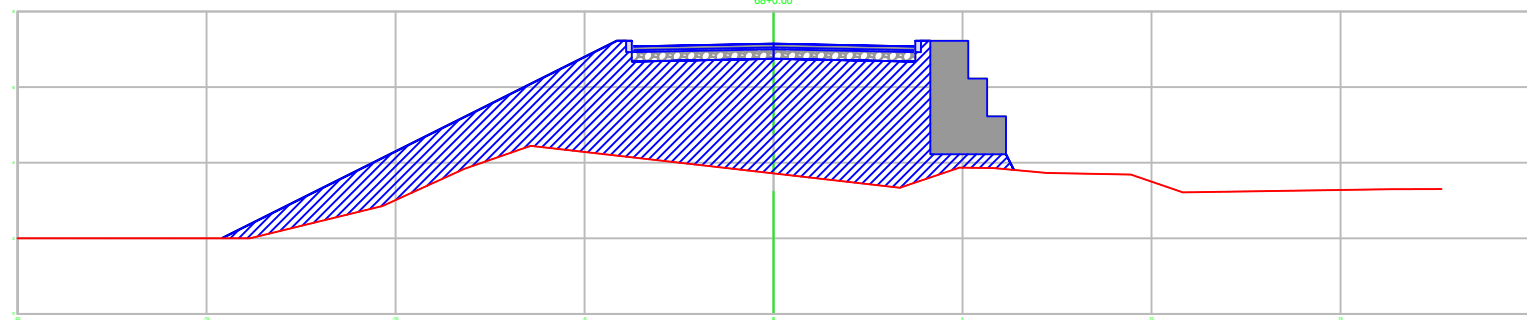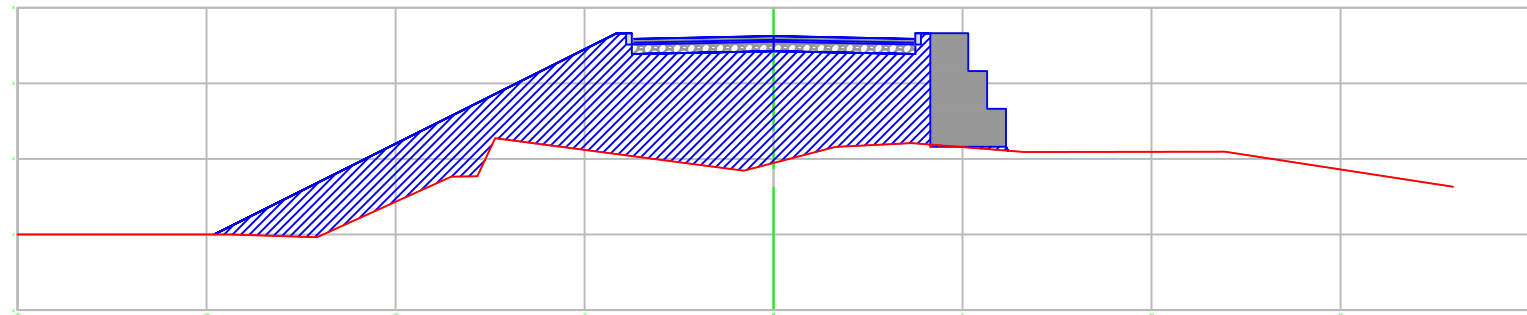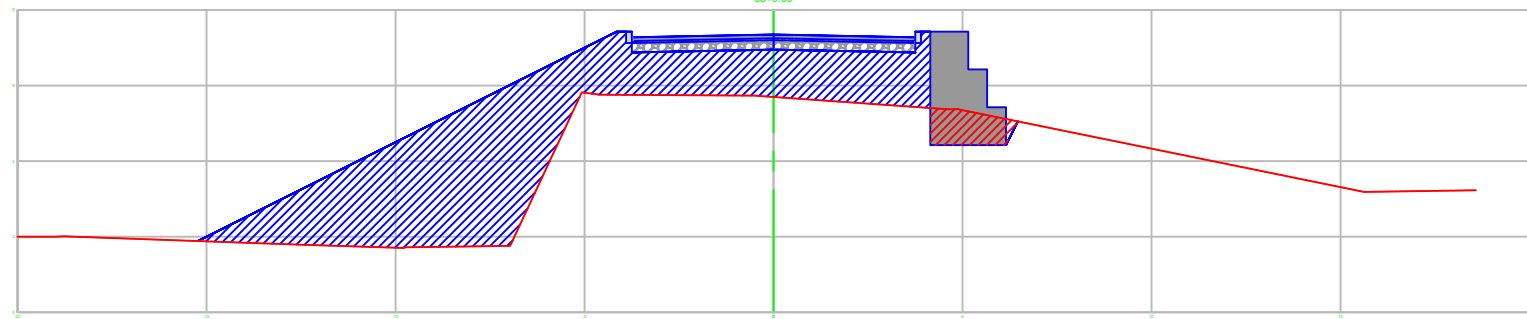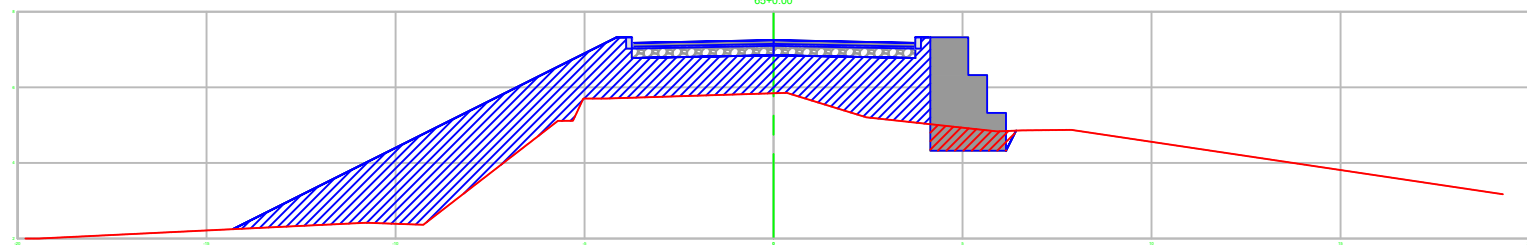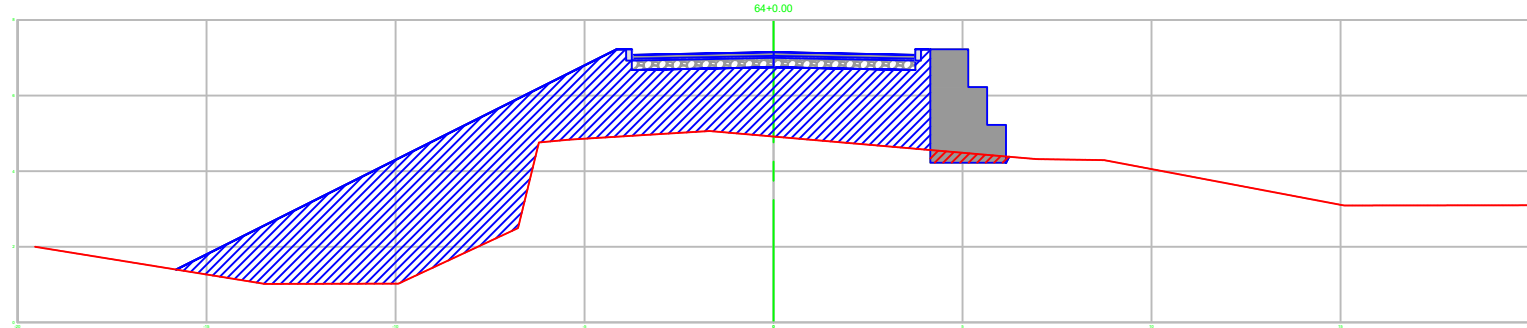

REV.	DESCRIÇÃO	DATA	EXEC.	VERIF.	APROV.
	 PREFEITURA MUNICIPAL DE CANOAS				SECRETARIA MUNICIPAL DE OBRAS
RECOMPOSIÇÃO DO DIQUE RIO BRANCO					
TÍTULO SEÇÕES TRNASVERSAIS DIQUE RIO BRANCO					
PROJ.	ENG. HERINTON F.	EXEC.		VERIF.	FOLHA
APROV.		ESCALA	1/200		7
DATA	12/2024	Nº.			007

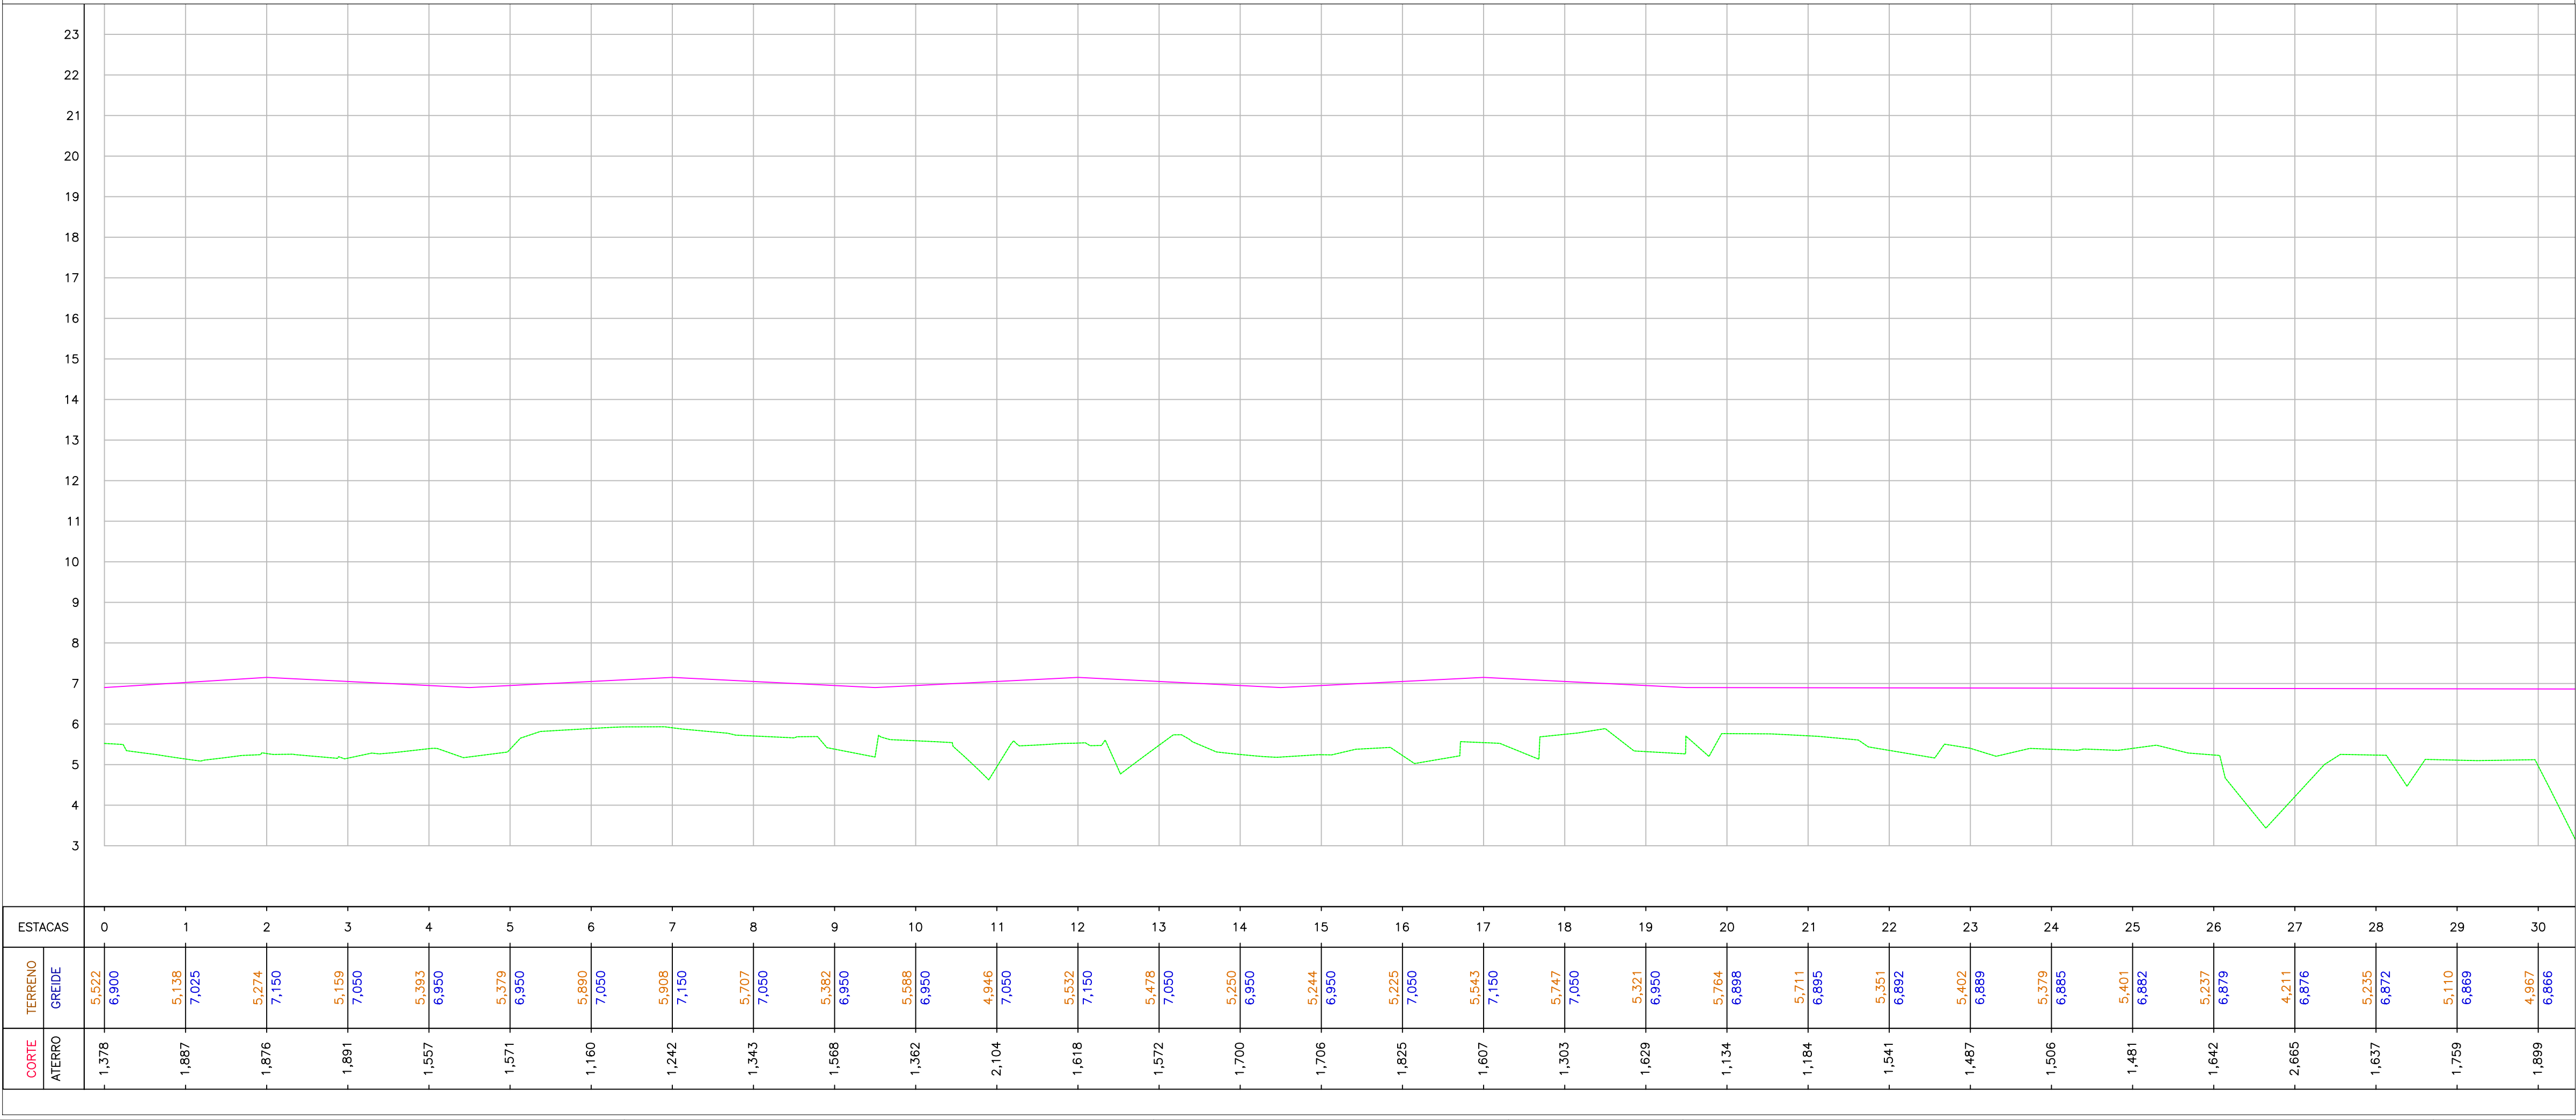

REV.	DESCRIÇÃO	DATA	EXEC.	VERIF.	APROV.
	PREFEITURA MUNICIPAL DE CANOAS				
	SECRETARIA MUNICIPAL DE OBRAS				
RECOMPOSIÇÃO DO DIQUE RIO BRANCO					
TÍTULO PLANTA E PERFIL DIQUE RIO BRANCO					
PROJ.	ENG. HERRINTON	EXEC.		VERIF.	FOLHA
APROV.		ESCALA	1/1000		7
DATA	12/2024	Nº.			007


D

C

















B

A

DE-XXXX...-1

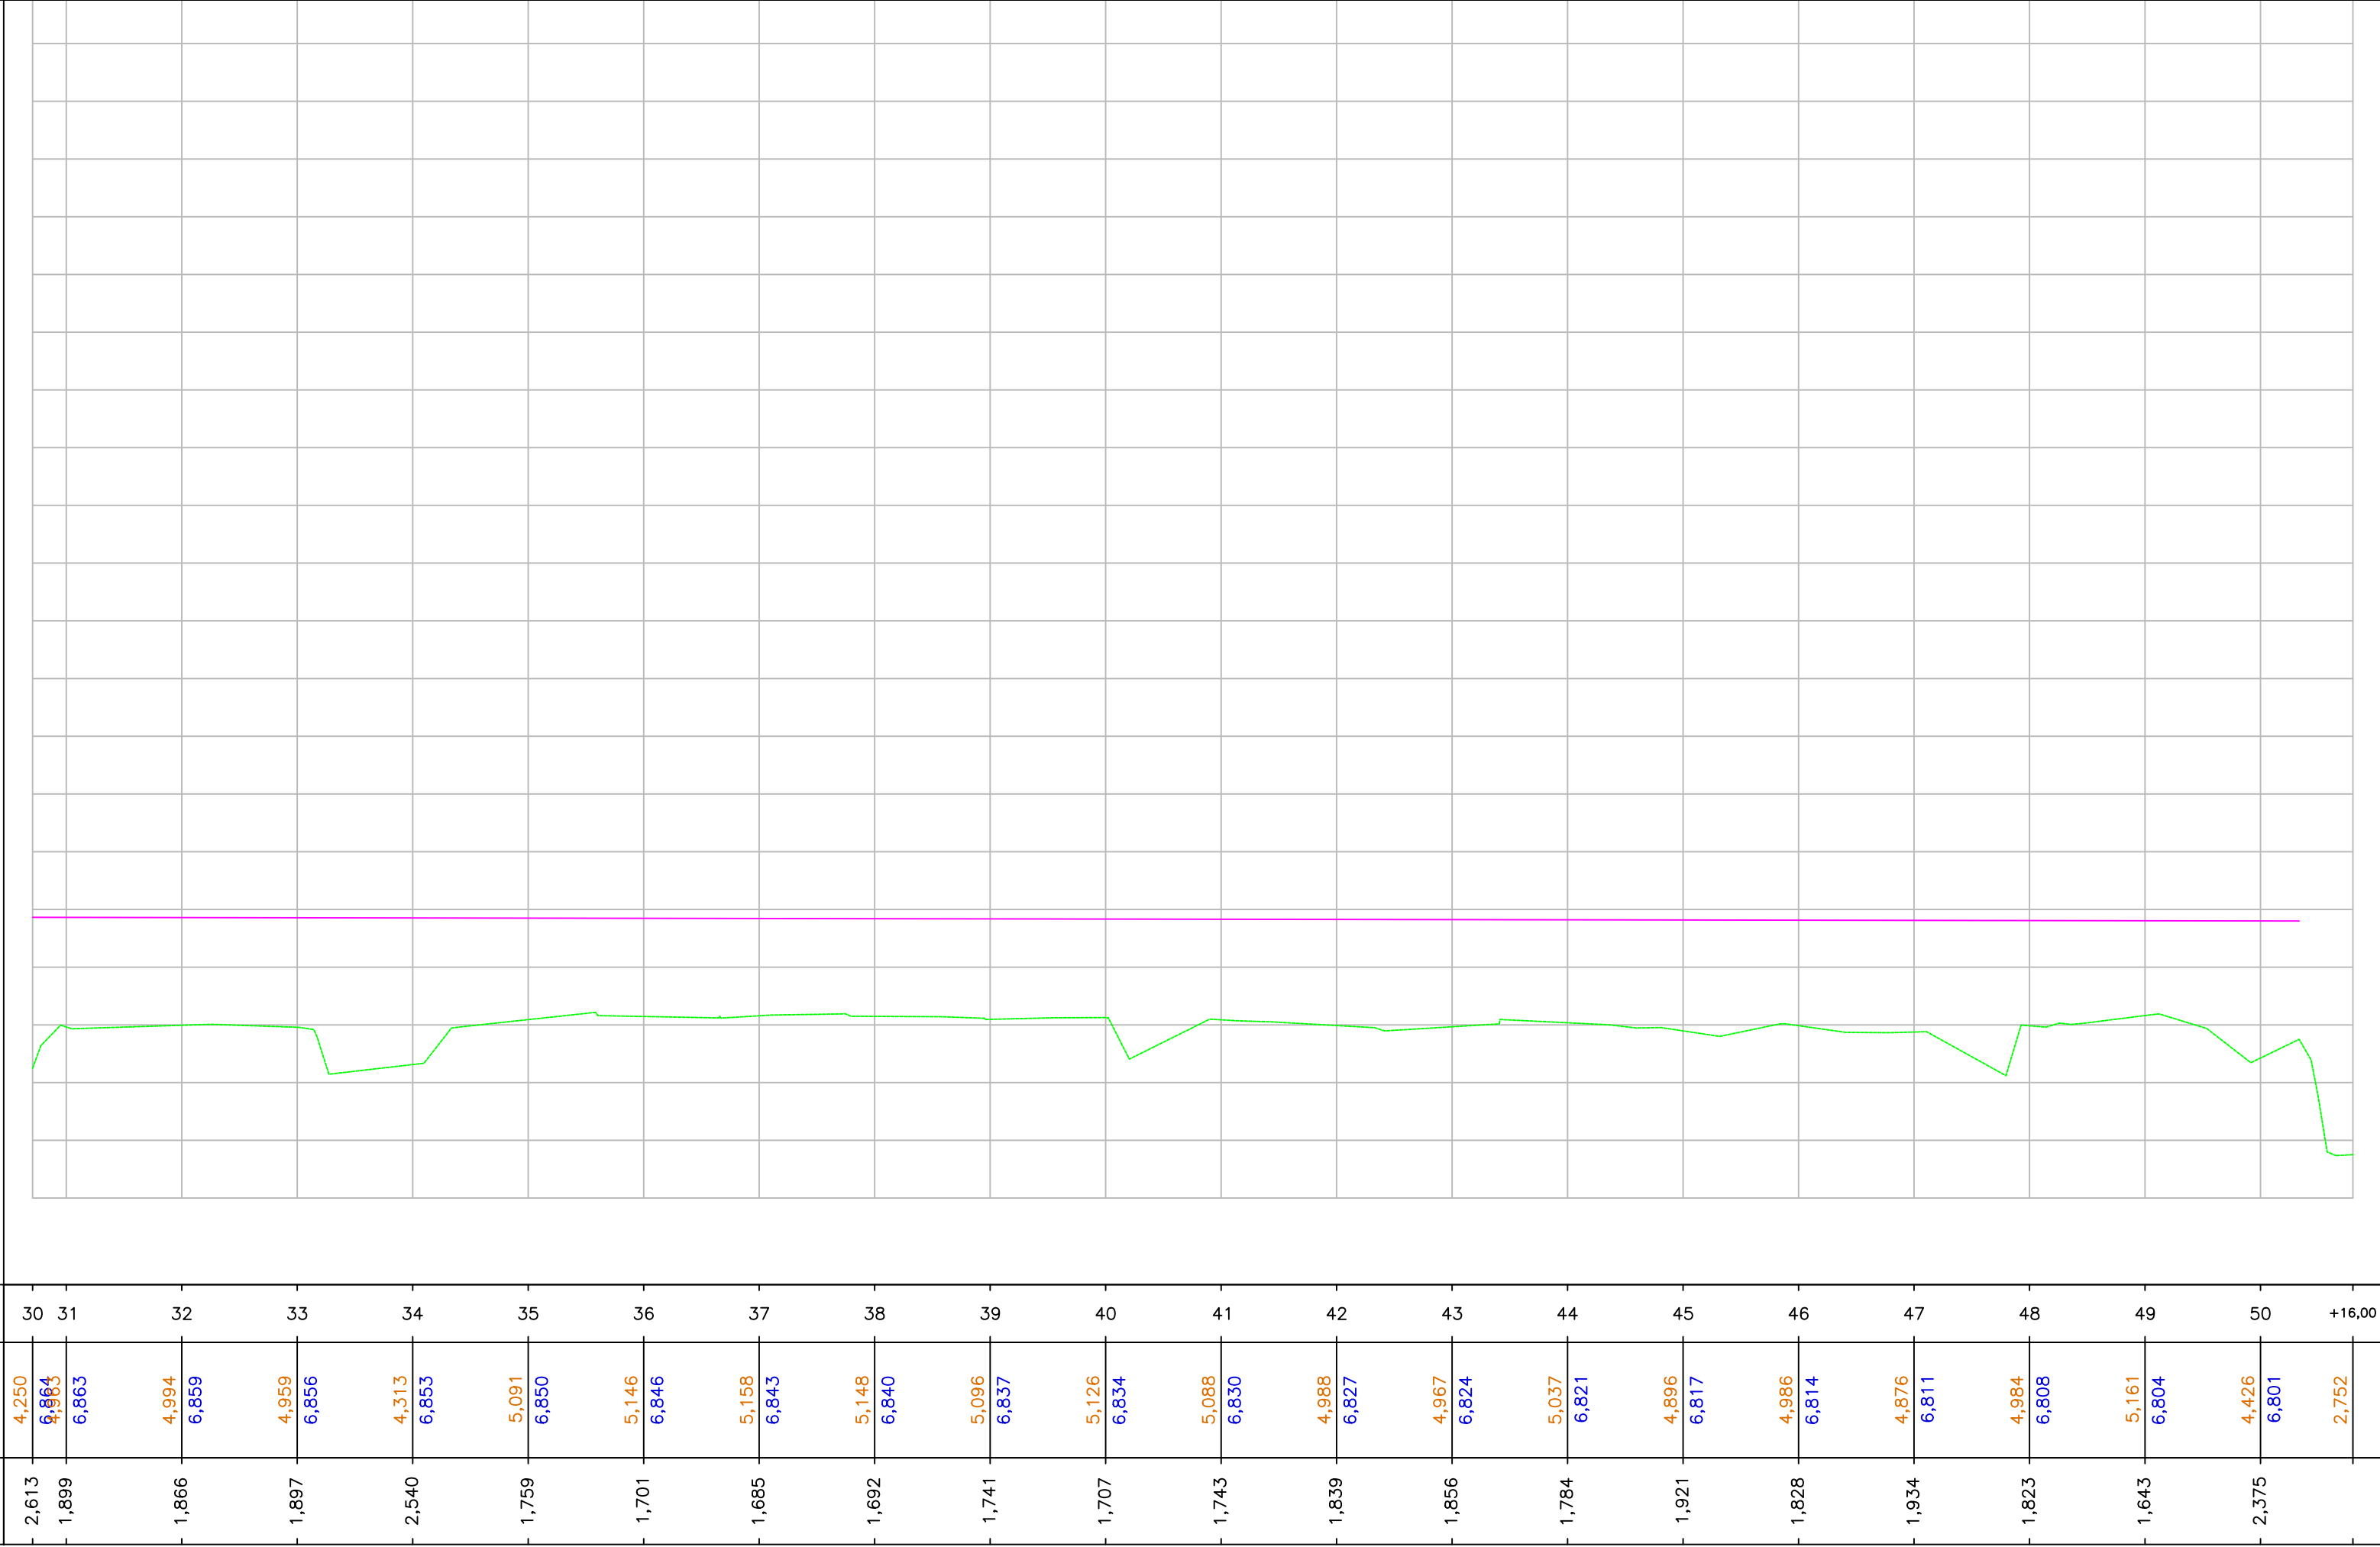

REV.	DESCRIÇÃO	DATA	EXEC.	VERIF.	APROV.
	PREFEITURA MUNICIPAL DE CANOAS				
	SECRETARIA MUNICIPAL DE OBRAS				
RECOMPOSIÇÃO DO DIQUE RIO BRANCO					
TÍTULO PLATA E PERFIL DIQUE RIO BRANCO					
PROJ.	ENG. HERRINTON	EXEC.		VERIF.	
APROV.		ESCALA	1/1000		FOLHA 8
DATA	12/2024	Nº.			008

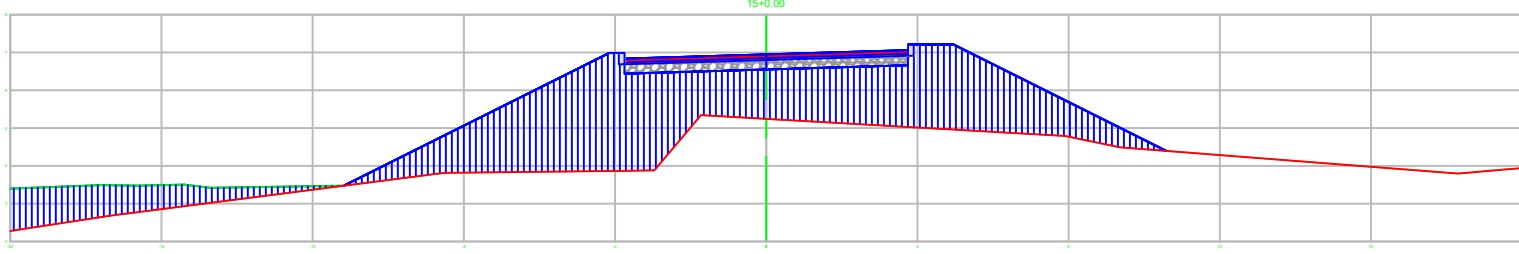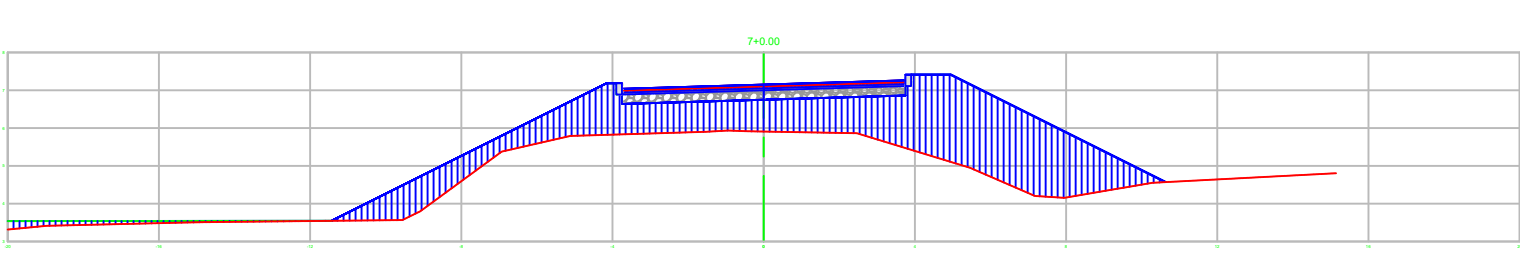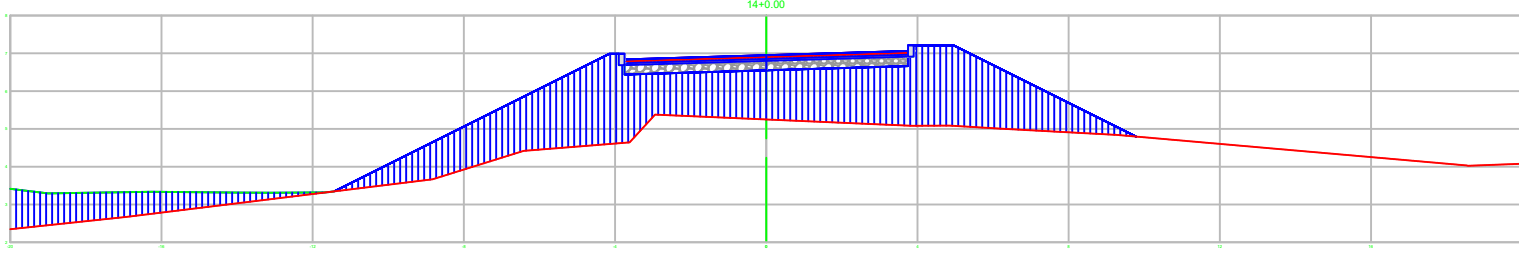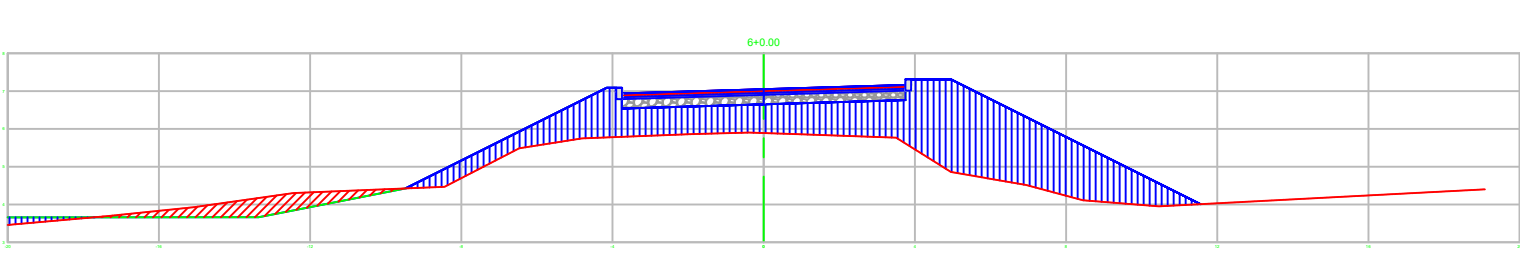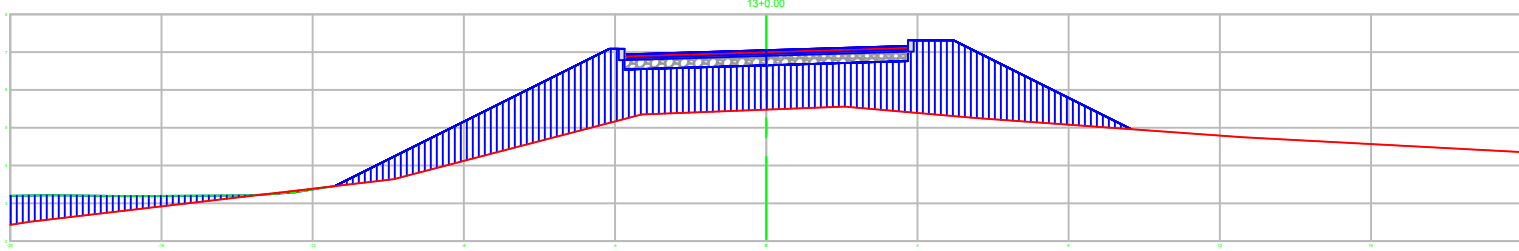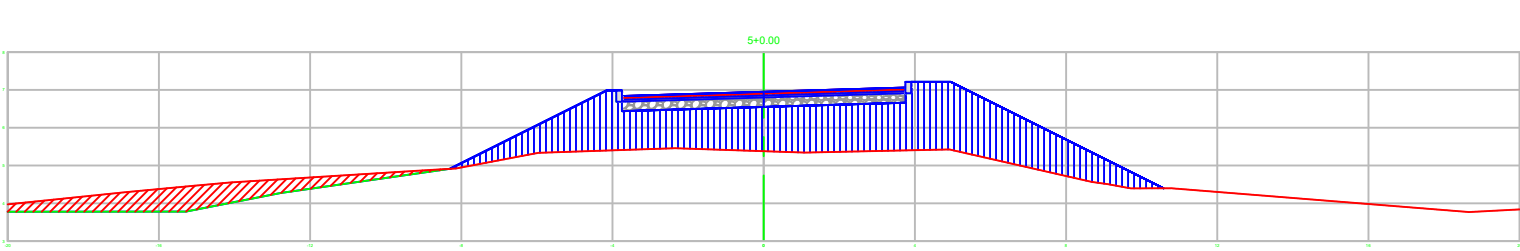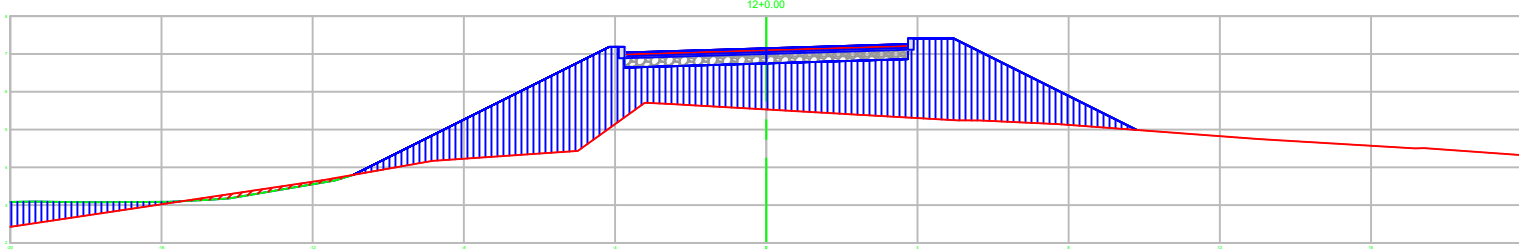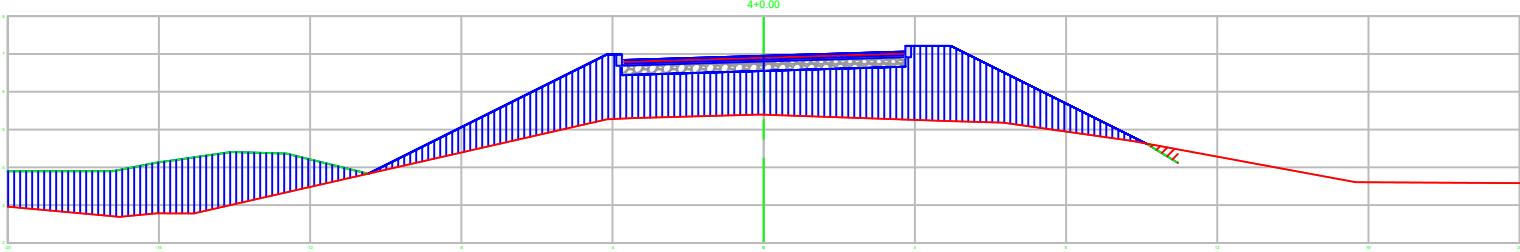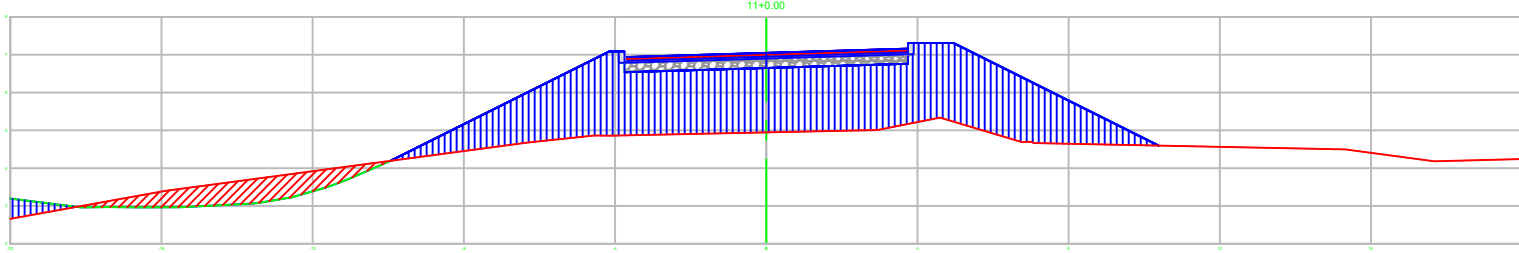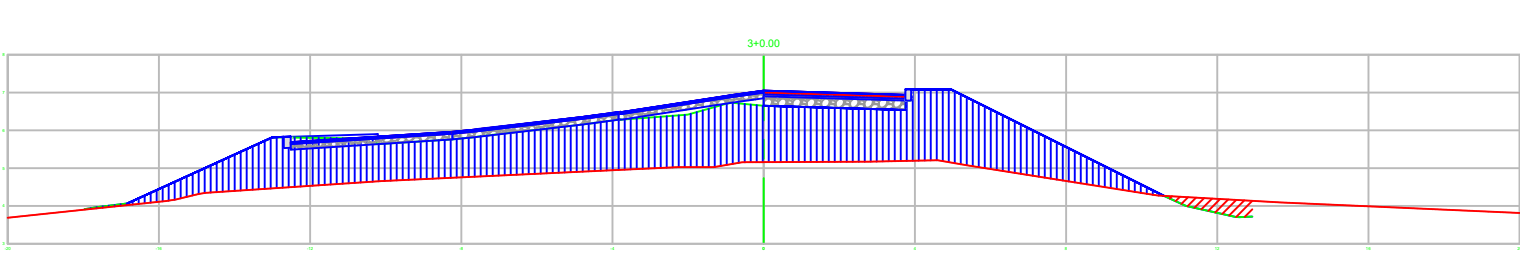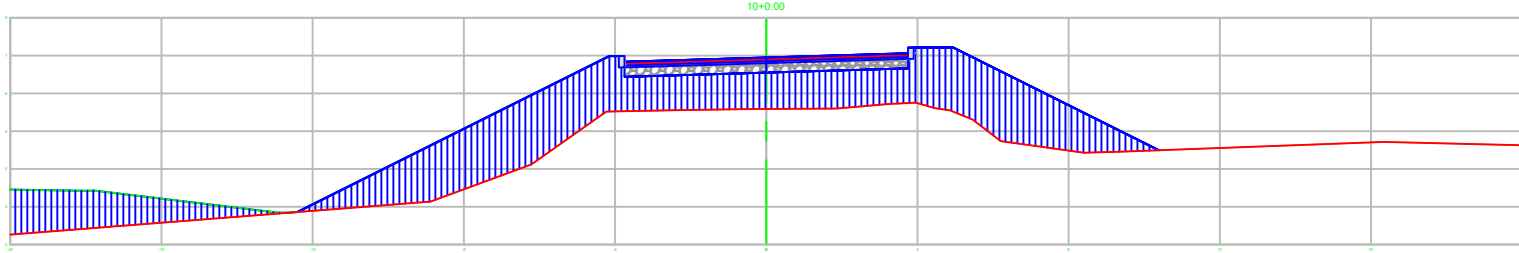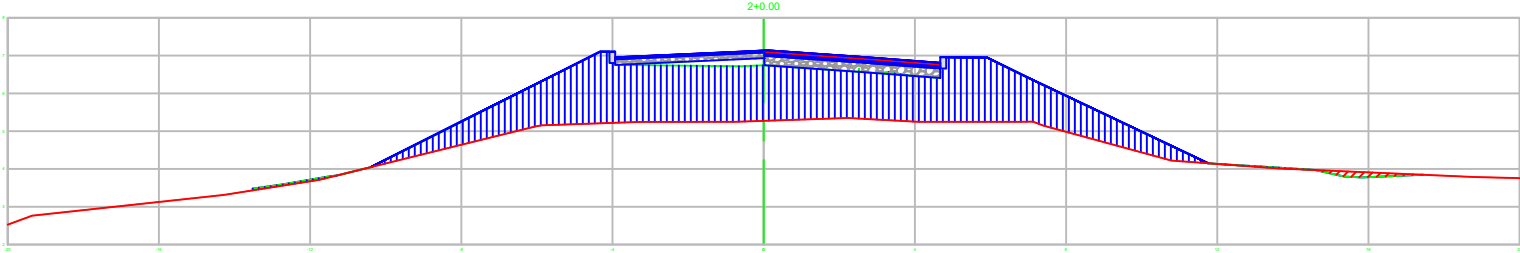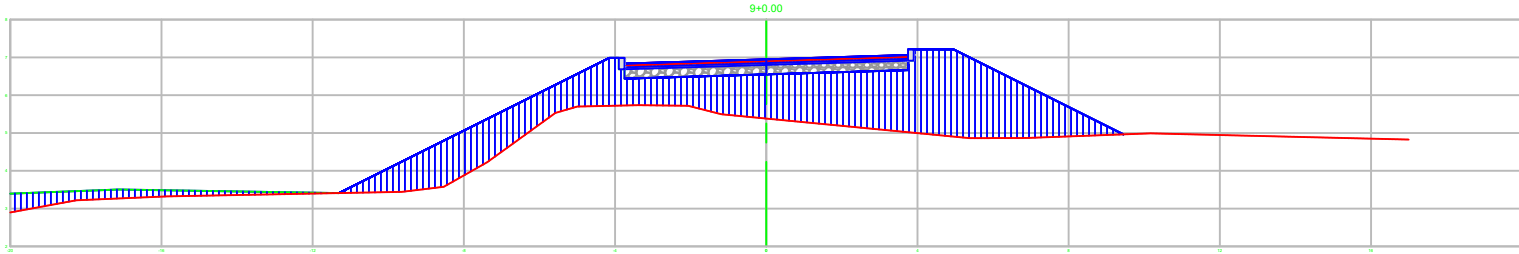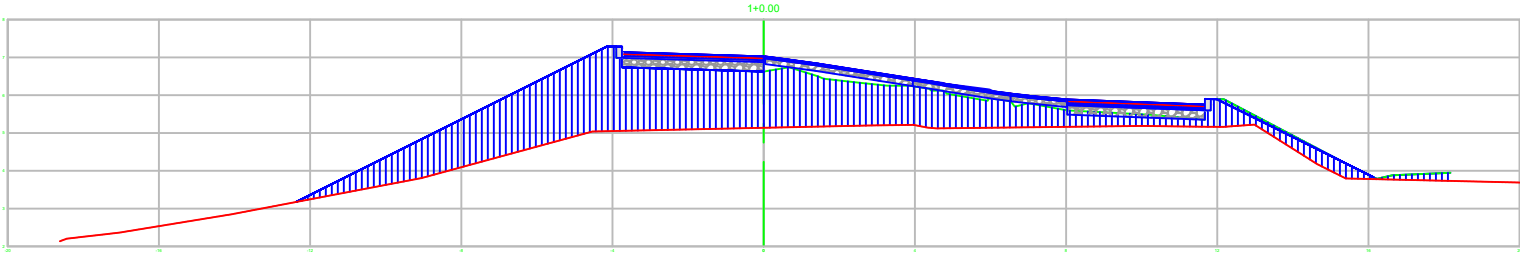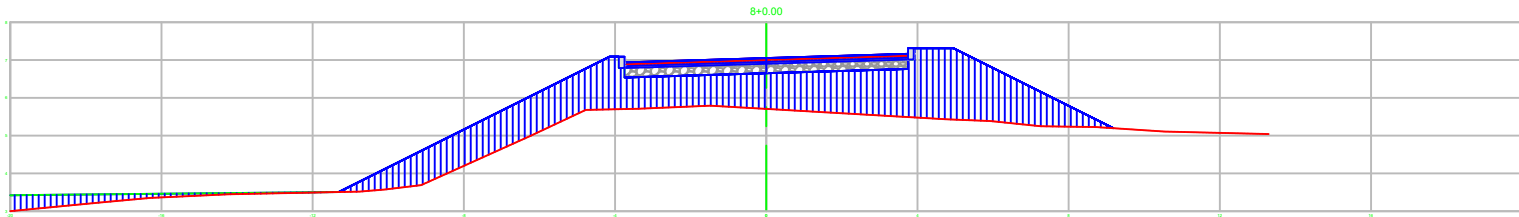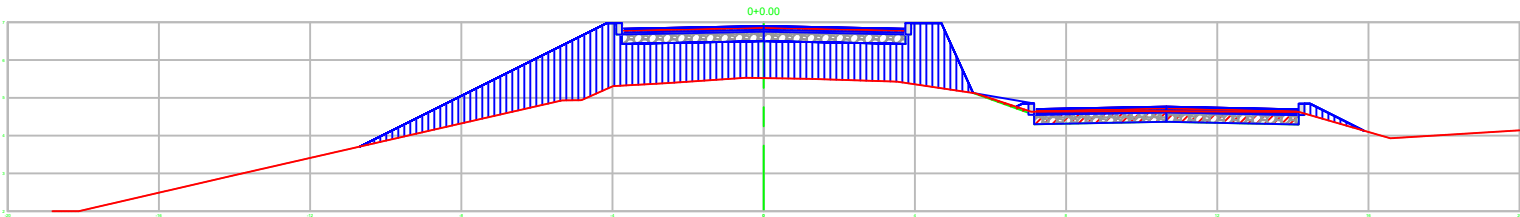

REV.	DESCRIÇÃO	DATA	EXEC.	VERIF.	APROV.
	 PREFEITURA MUNICIPAL DE CANOAS				SECRETARIA MUNICIPAL DE OBRAS
RECOMPOSIÇÃO DO DIQUE RIO BRANCO					
TÍTULO SEÇÕES TRANSVERSAIS DIQUE RIO BRANCO					
PROJ.	ENG. HERRINTON	EXEC.		VERIF.	FOLHA
APROV.		ESCALA	1/200		9
DATA	12/2024	Nº.			009

E

F

G

H






I

D

C

B

A

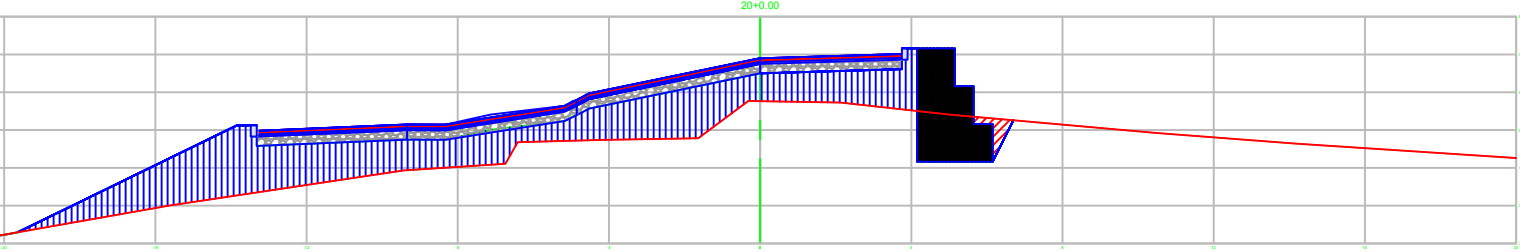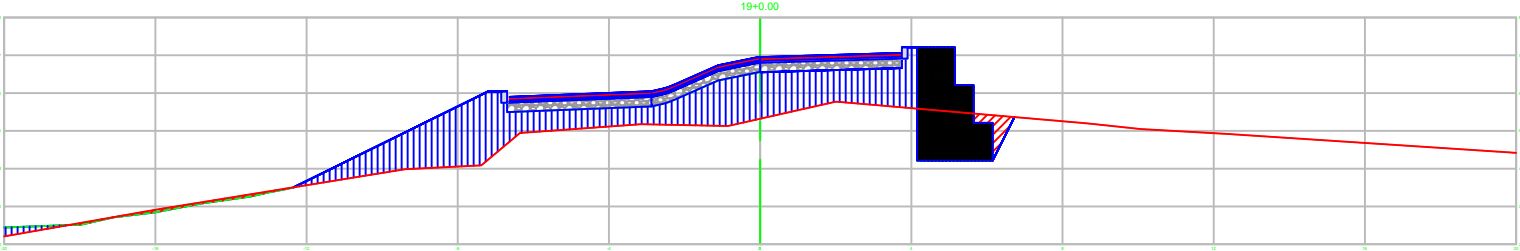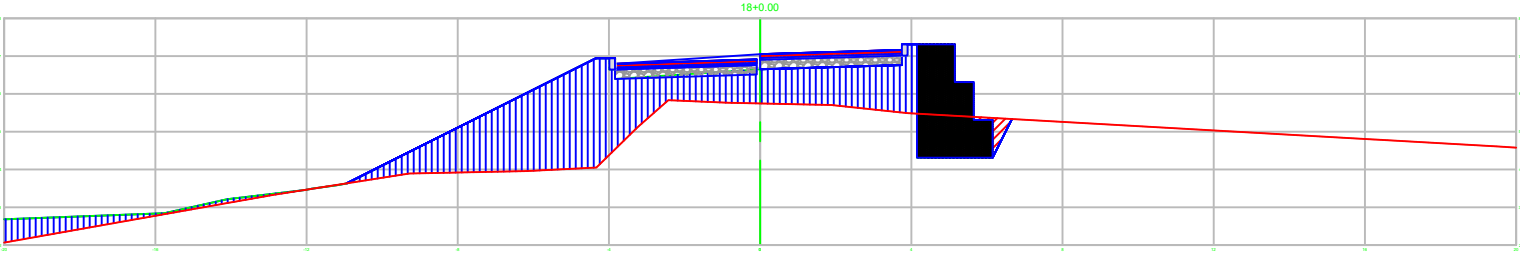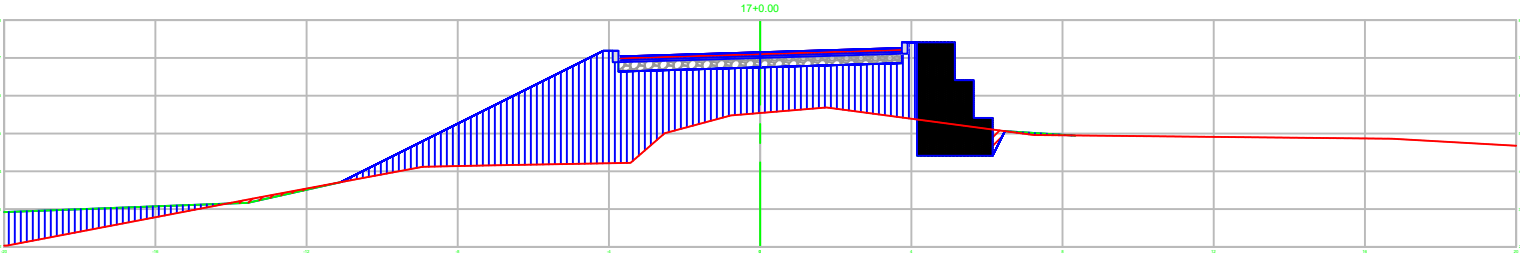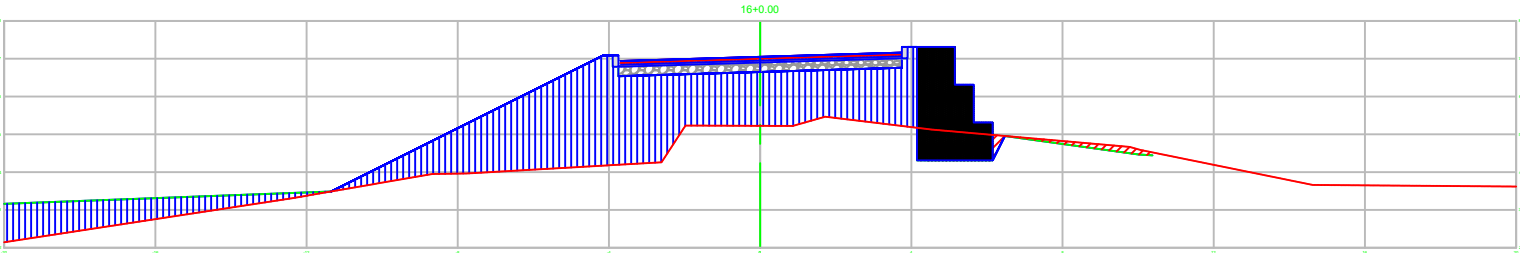

REV.	DESCRIÇÃO	DATA	EXEC.	VERIF.	APROV.
	PREFEITURA MUNICIPAL DE CANOAS		SECRETARIA MUNICIPAL DE OBRAS		
RECOMPOSIÇÃO DO DIQUE RIO BRANCO					
TÍTULO SEÇÕES TRANSVERSAIS DIQUE RIO BRANCO					
PROJ.	ENG. HERRINTON	EXEC.		VERIF.	
APROV.		ESCALA	1/200		FOLHA 10
DATA	12/2024	Nº.			010

E





F

G





H

I





D

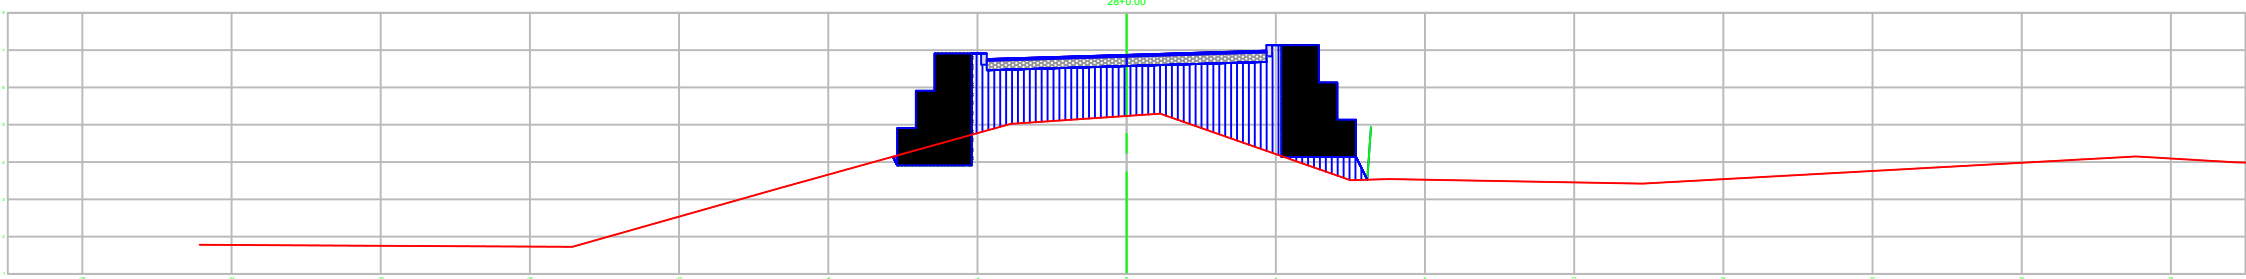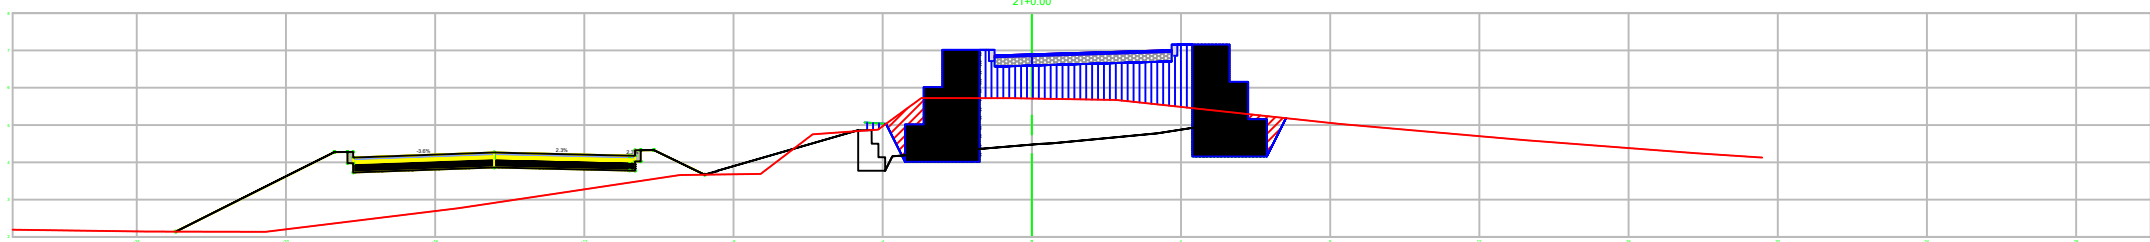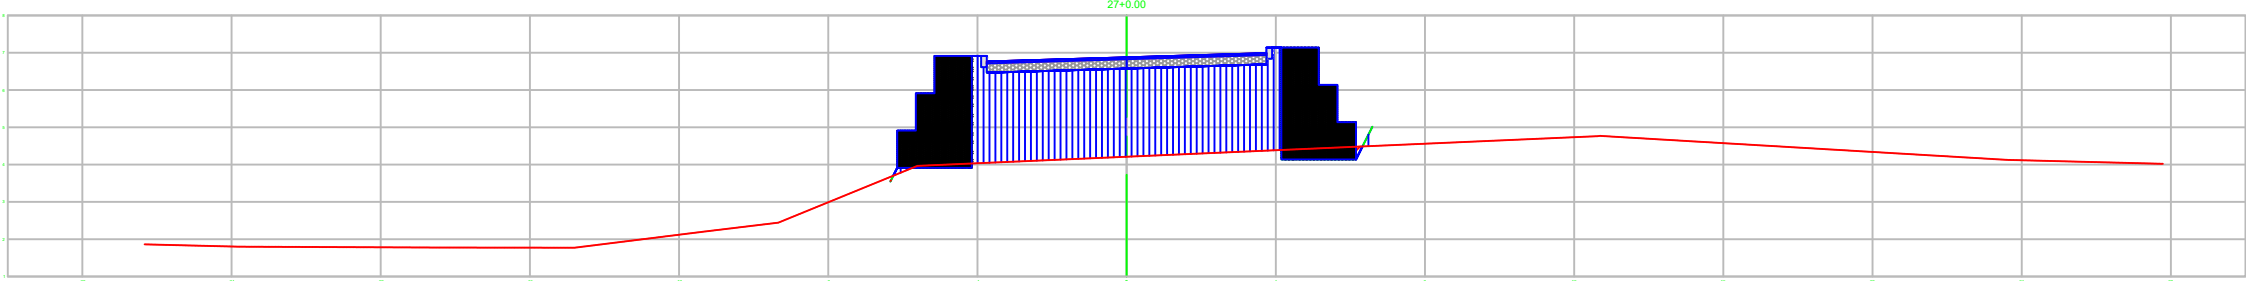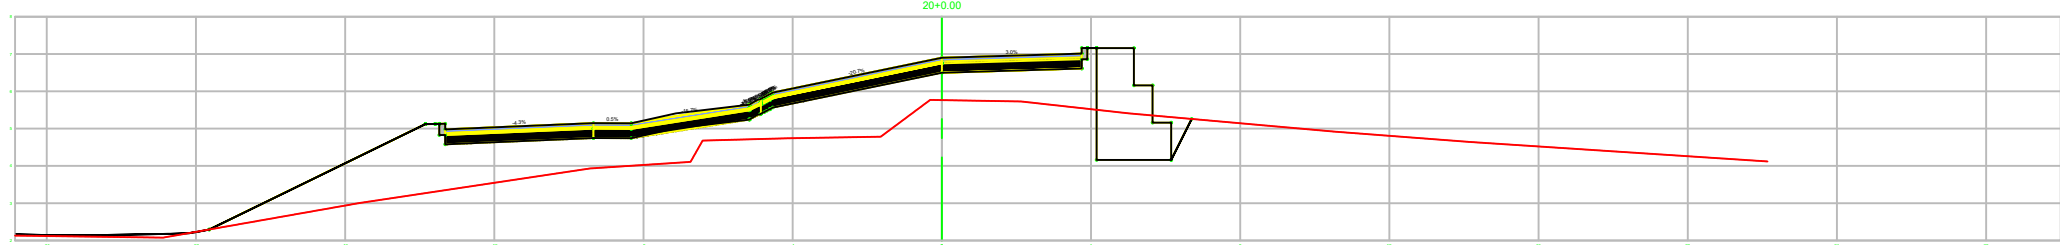



C

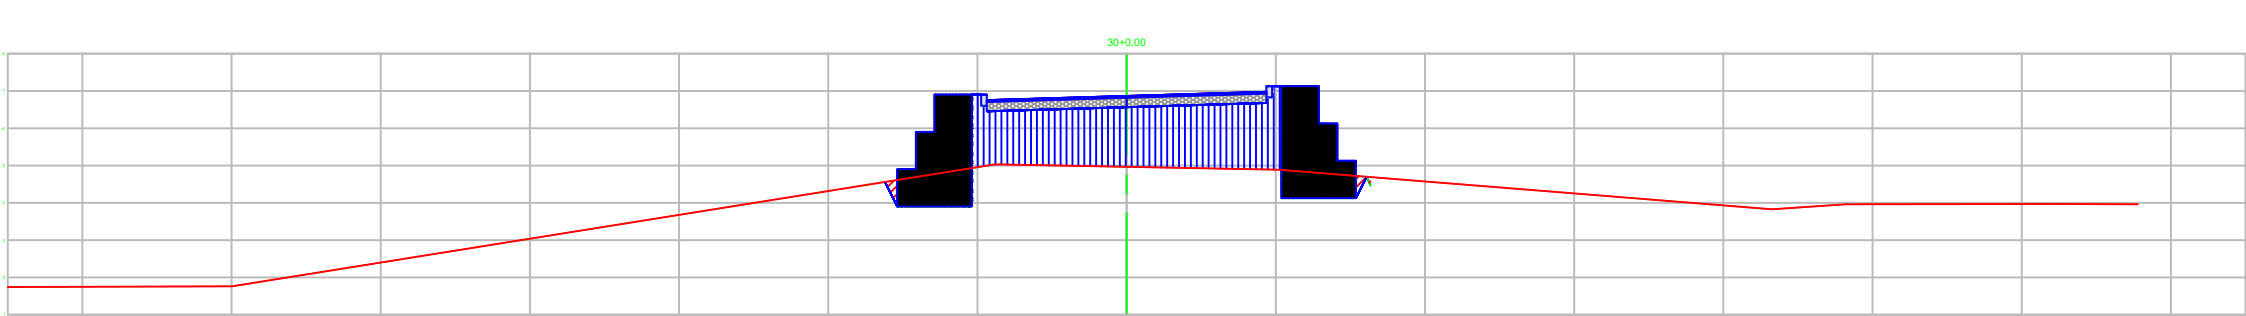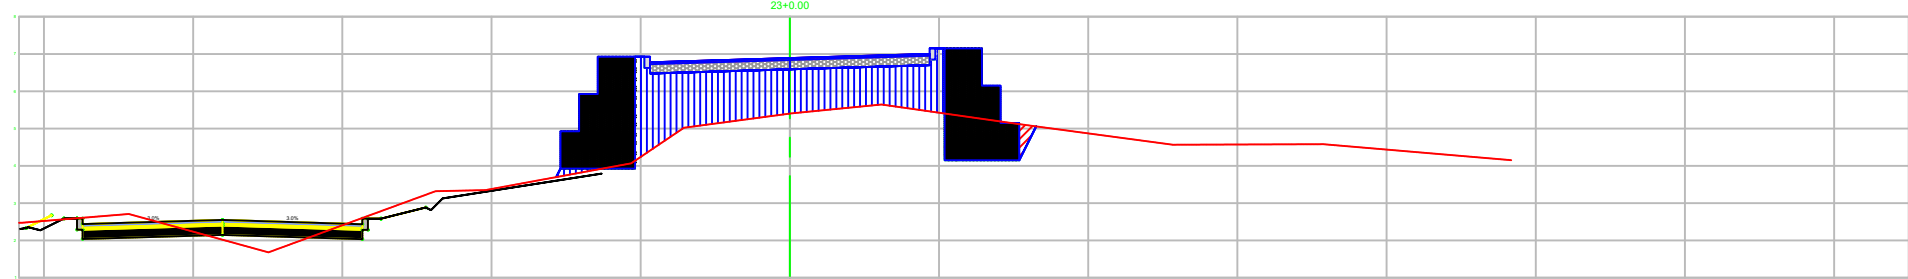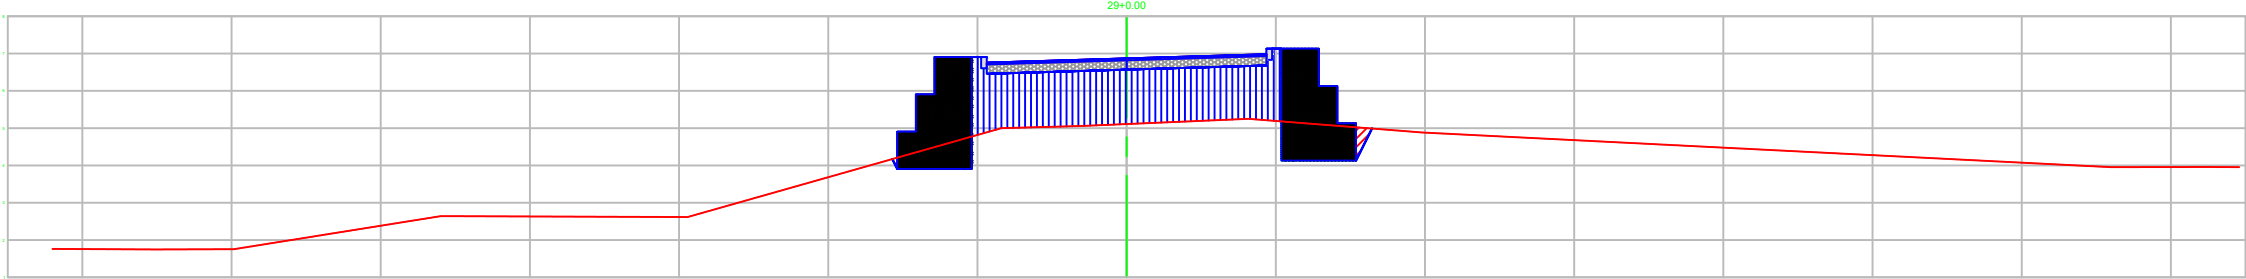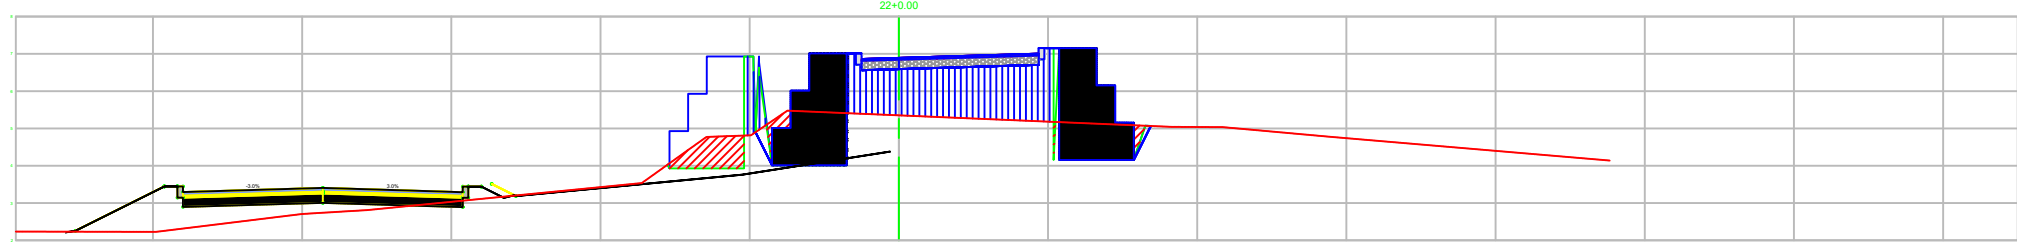

B

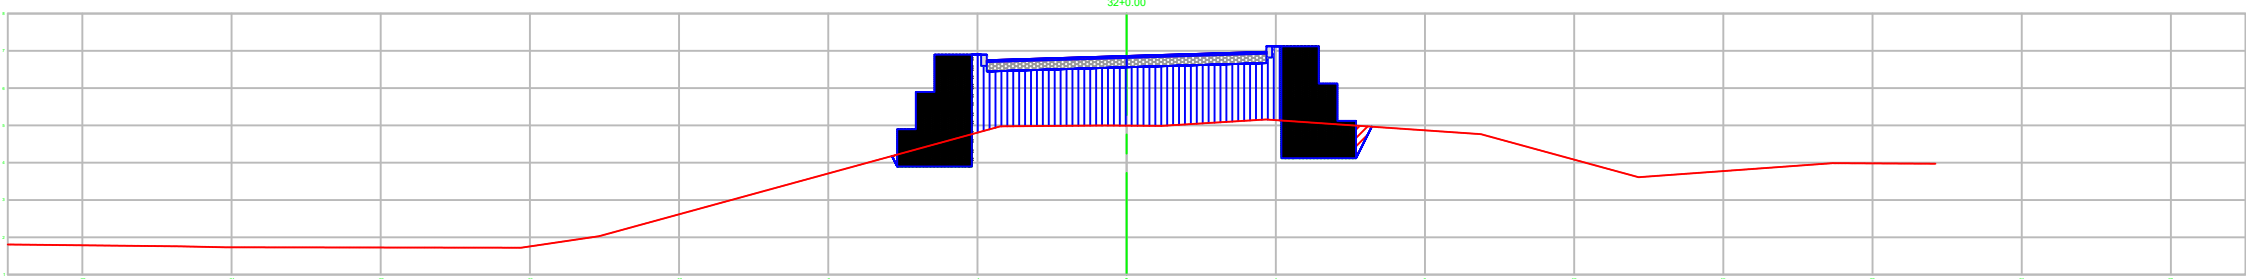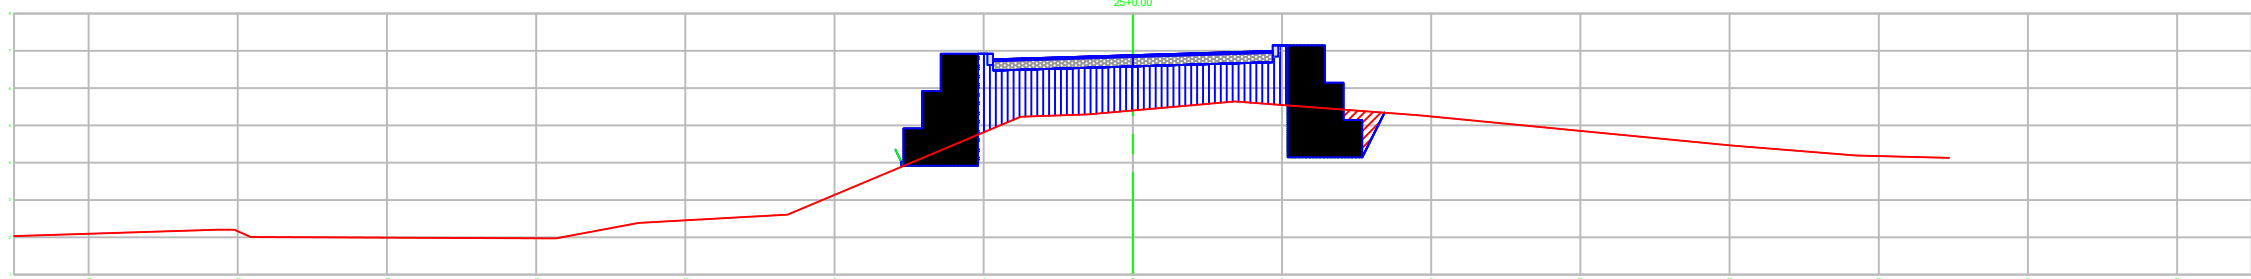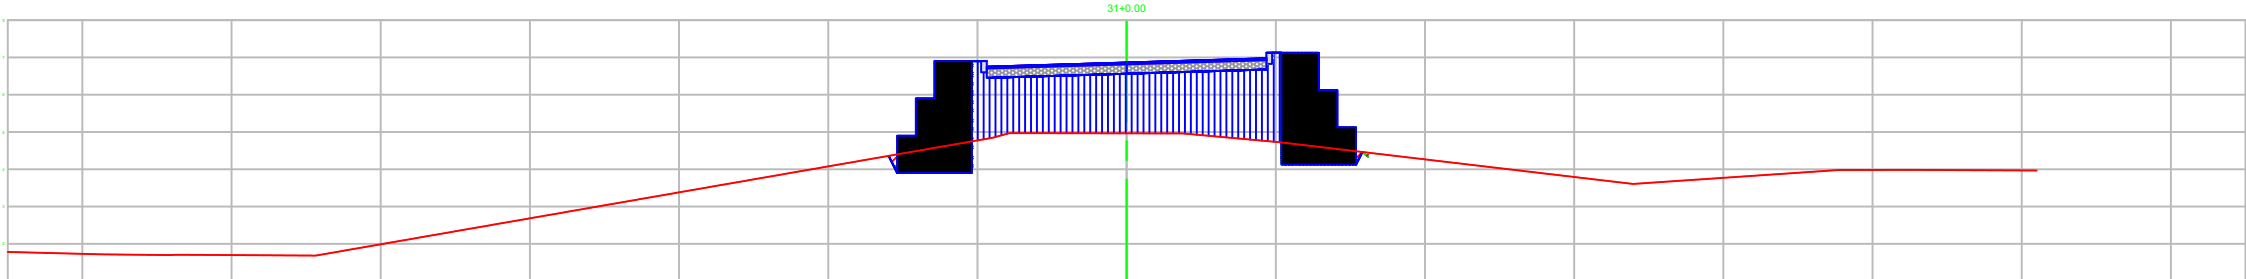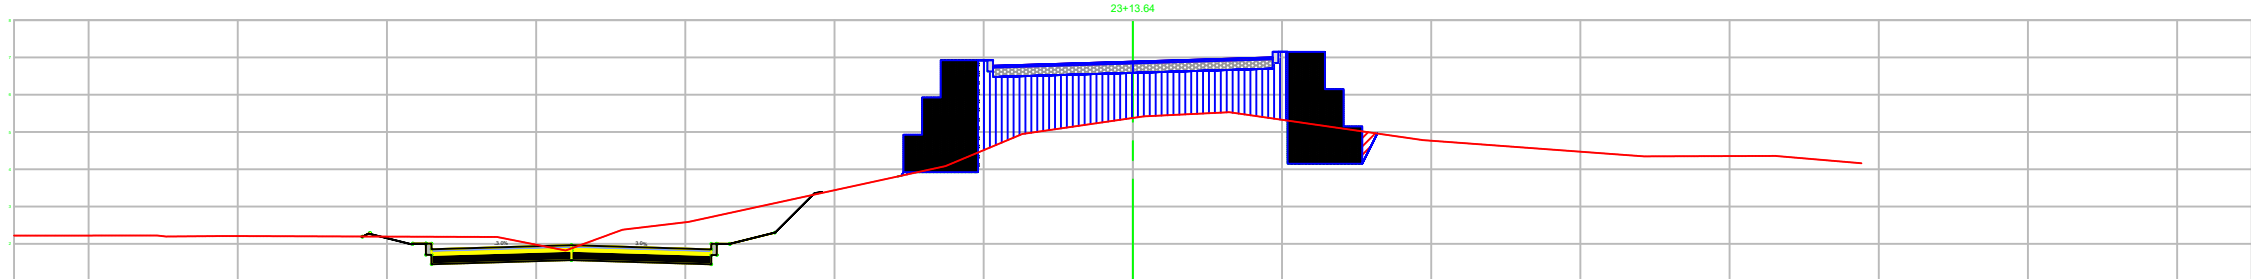

A

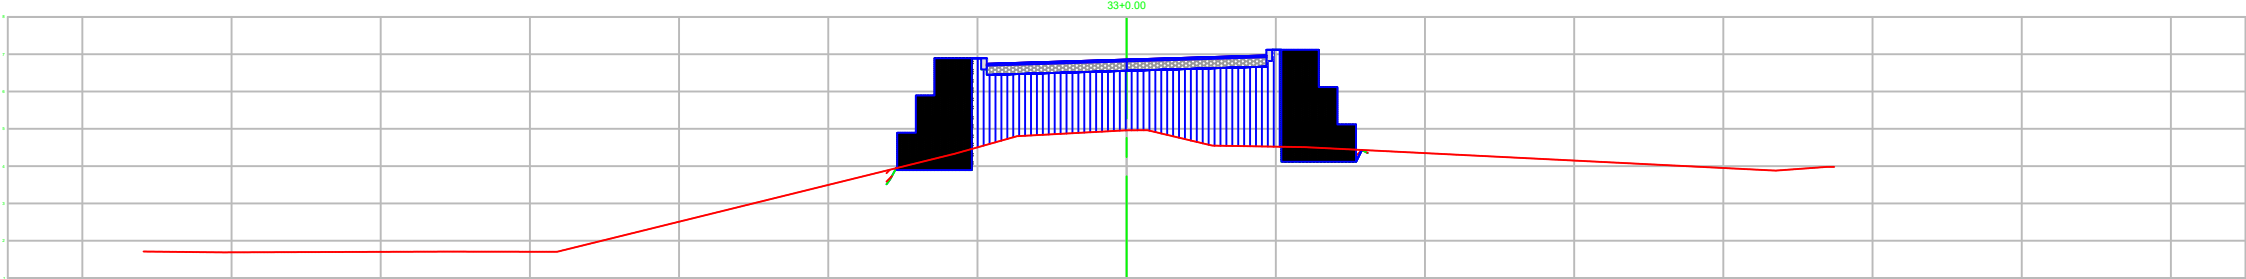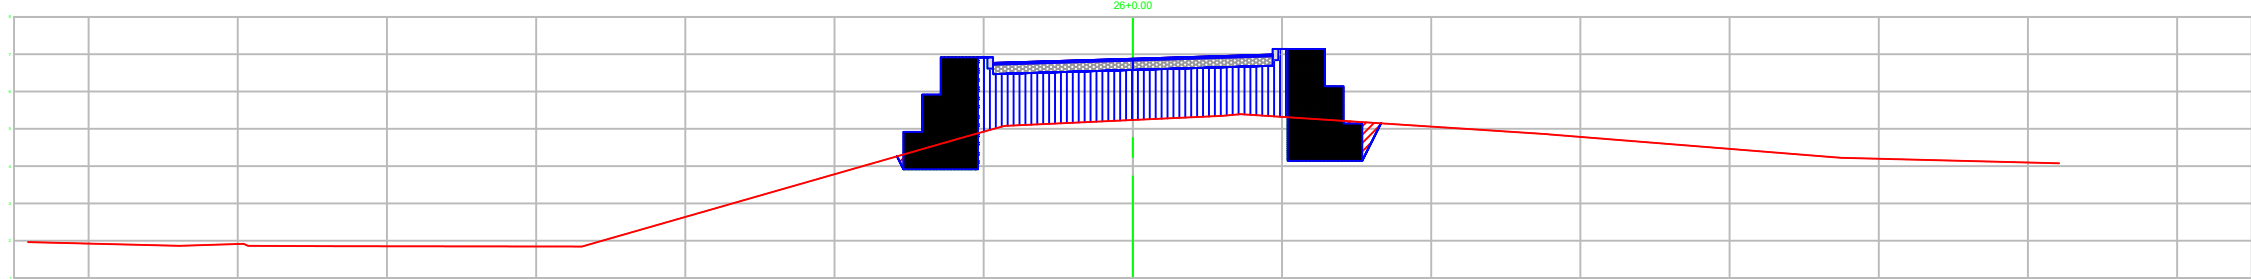

REV.	DESCRIÇÃO	DATA	EXEC.	VERIF.	APROV.
	 PREFEITURA MUNICIPAL DE CANOAS				 SECRETARIA MUNICIPAL DE OBRAS
TÍTULO					
RECOMPOSIÇÃO DO DIQUE RIO BRANCO					
SEÇÕES TRANSVERSAIS DIQUE RIO BRANCO					
PROJ.	ENG. HERRINTON	EXEC.		VERIF.	FOLHA
APROV.		ESCALA	1/200		11
DATA	12/2024	Nº.			011

E





F

G





H

I





D

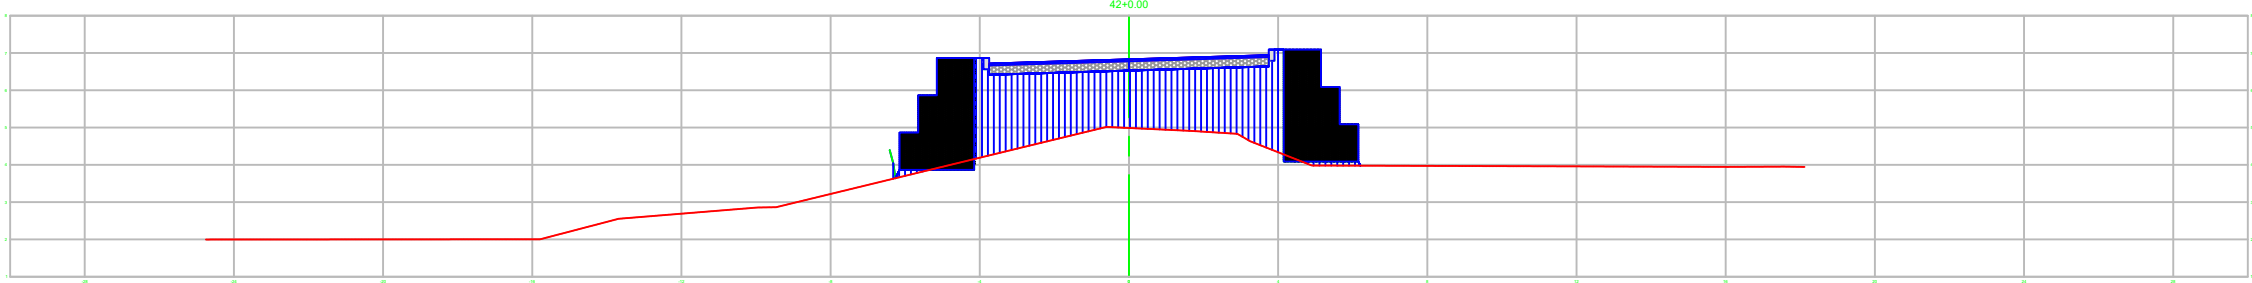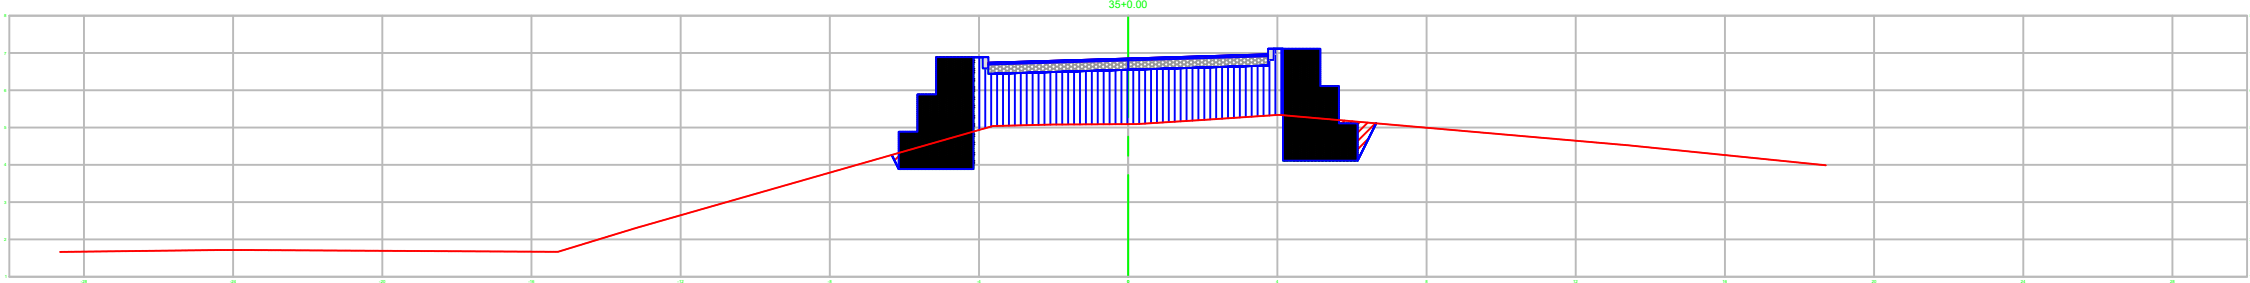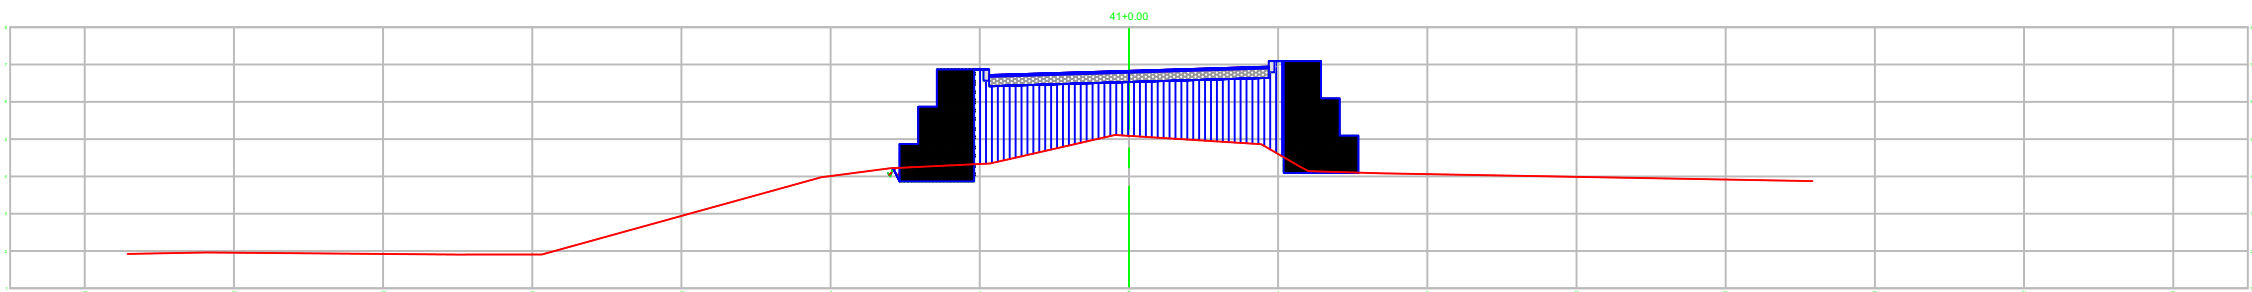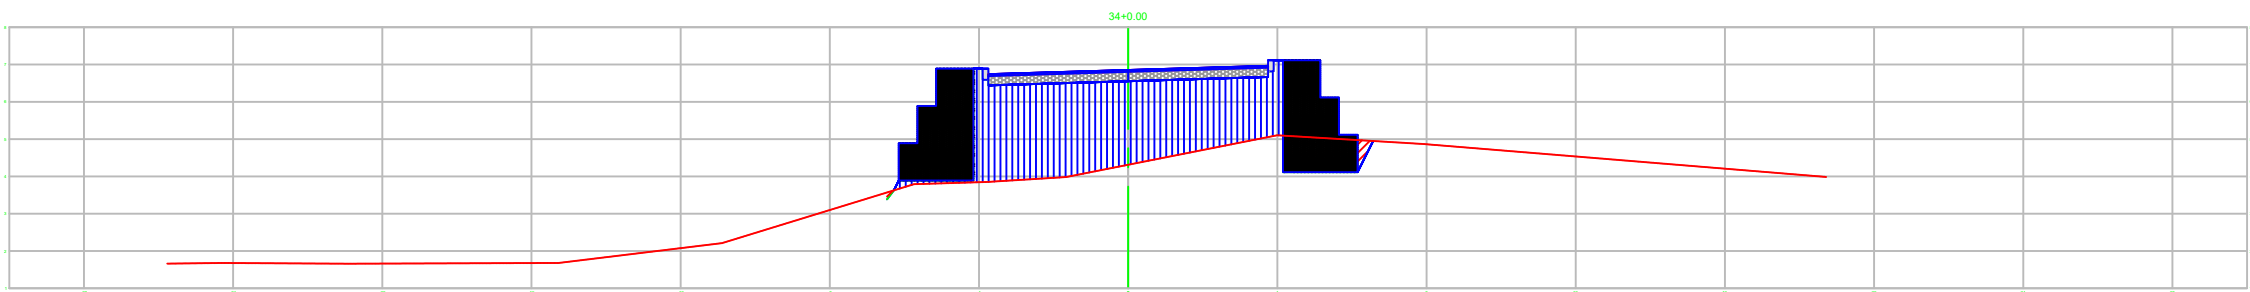



C

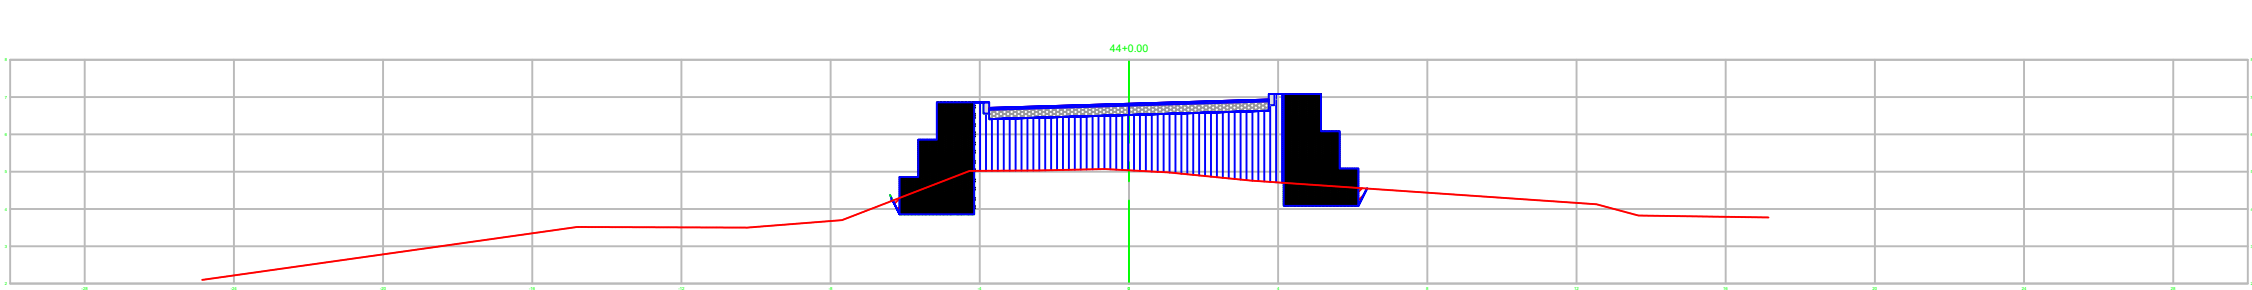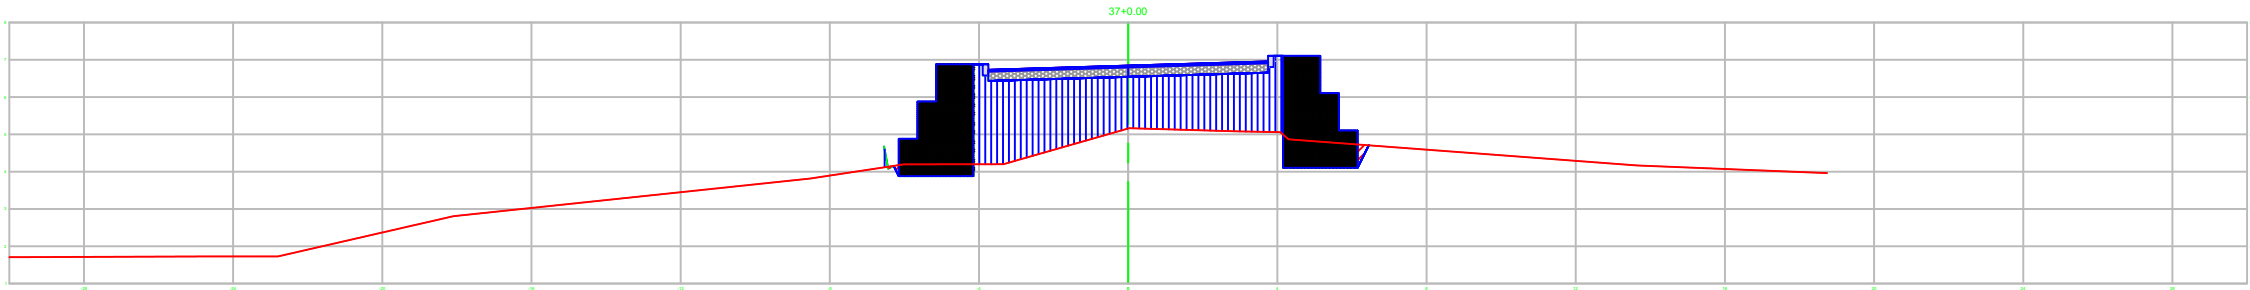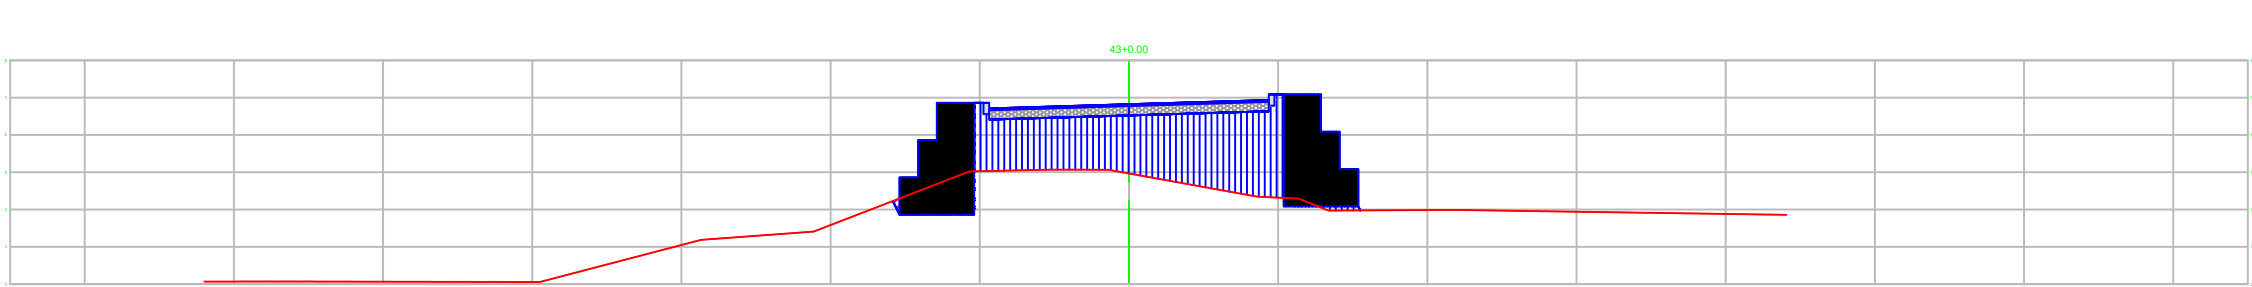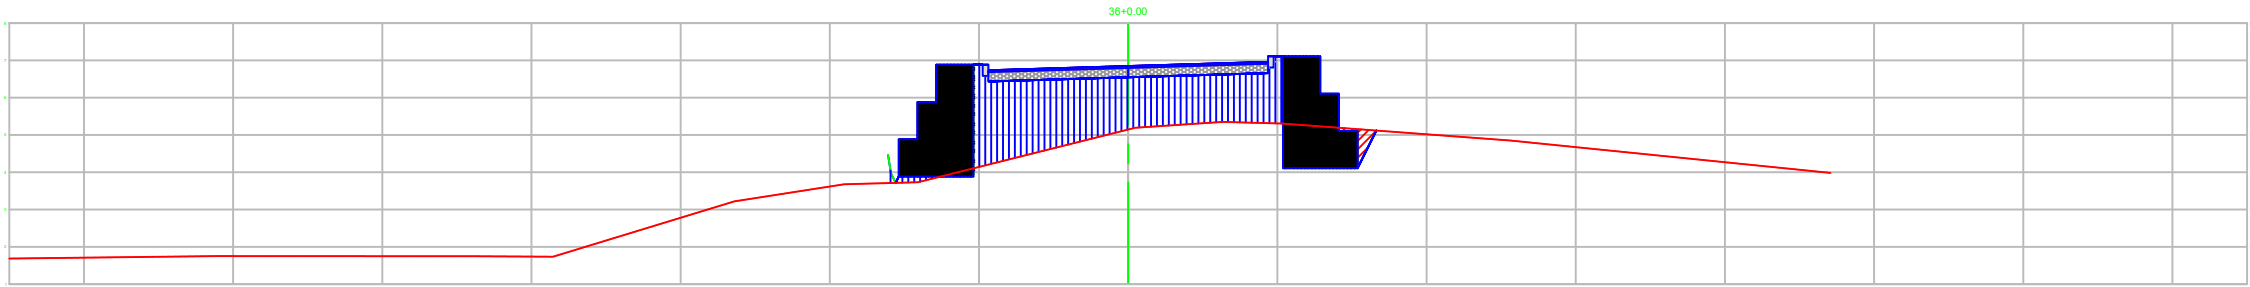

B

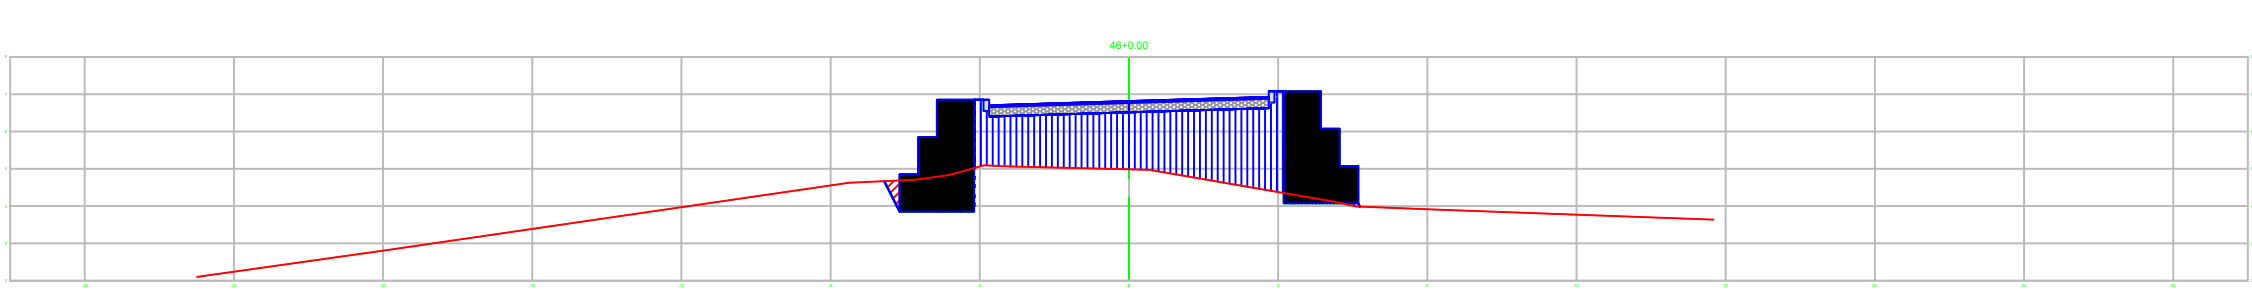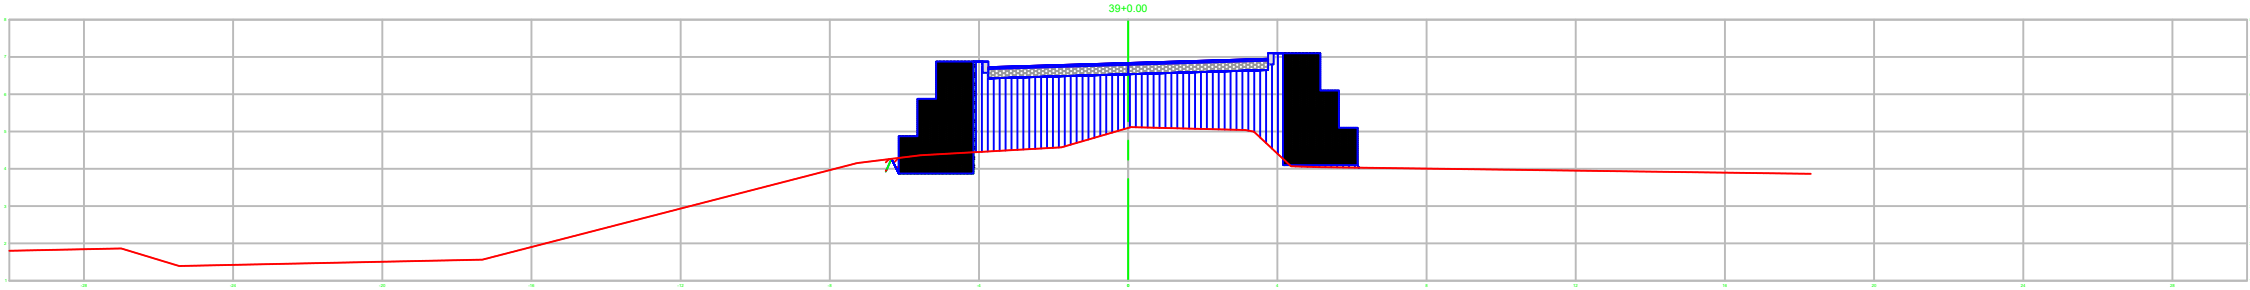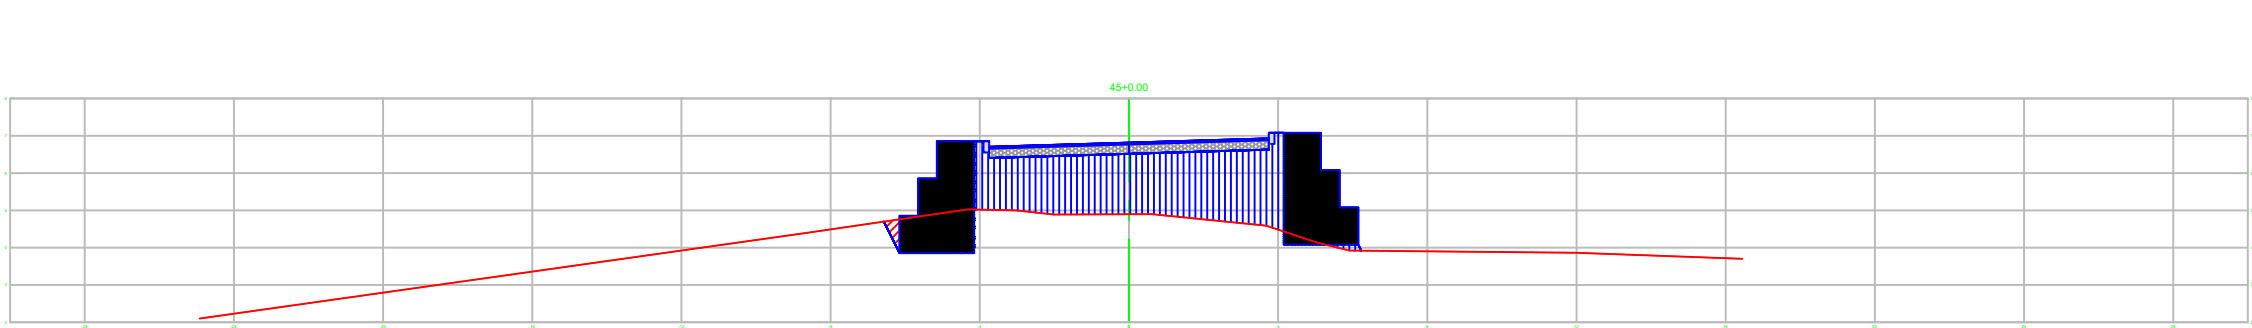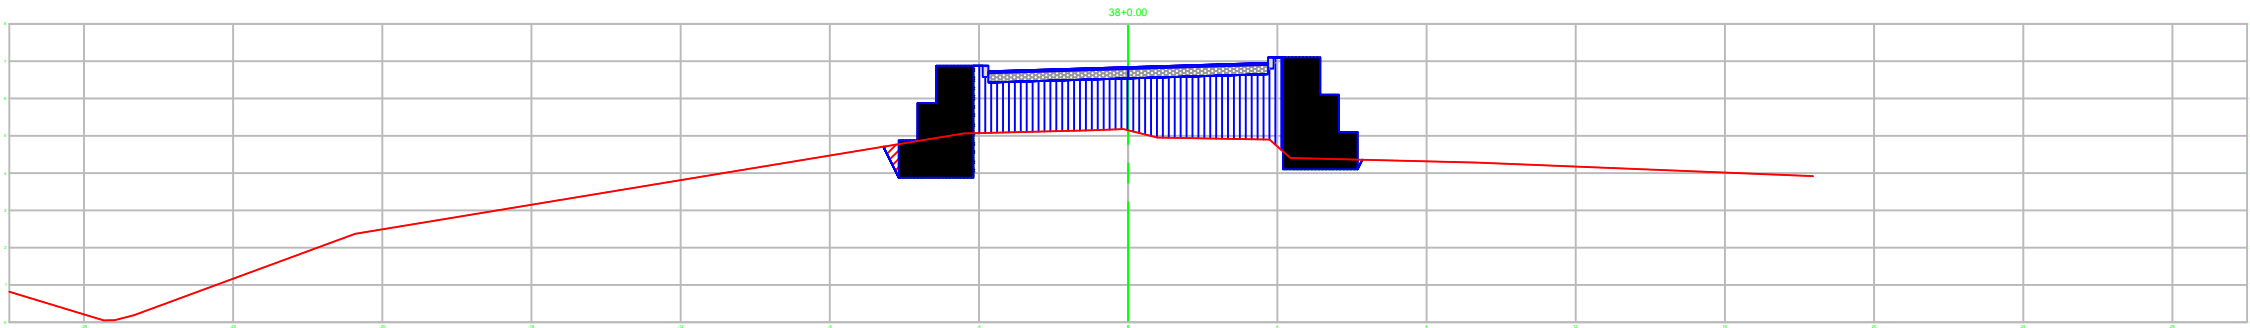

A

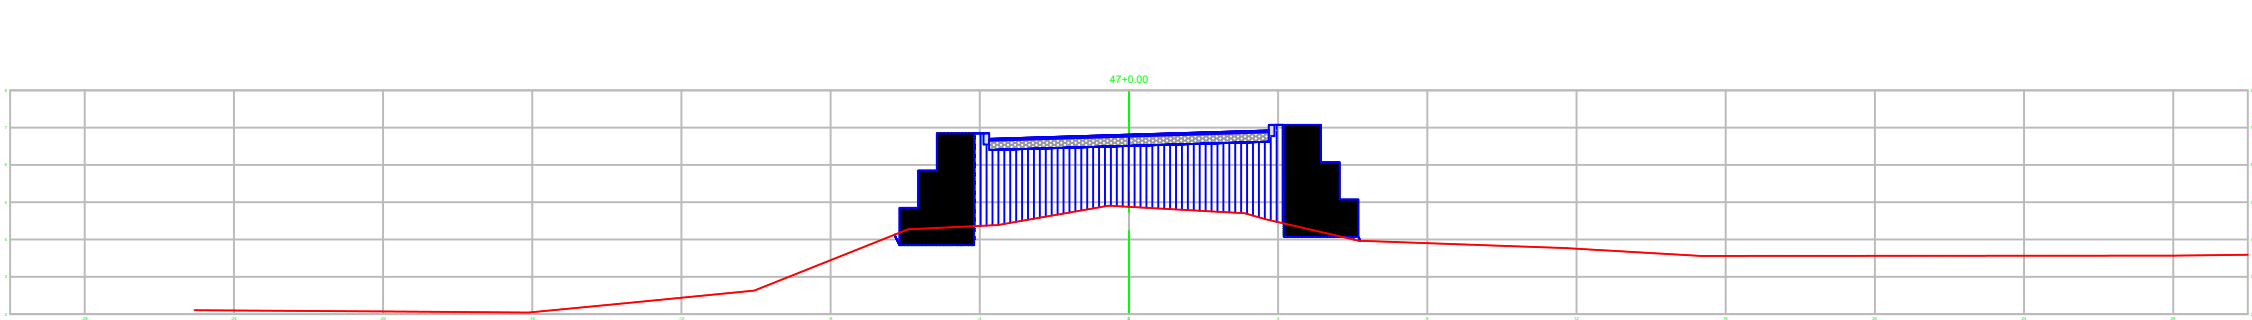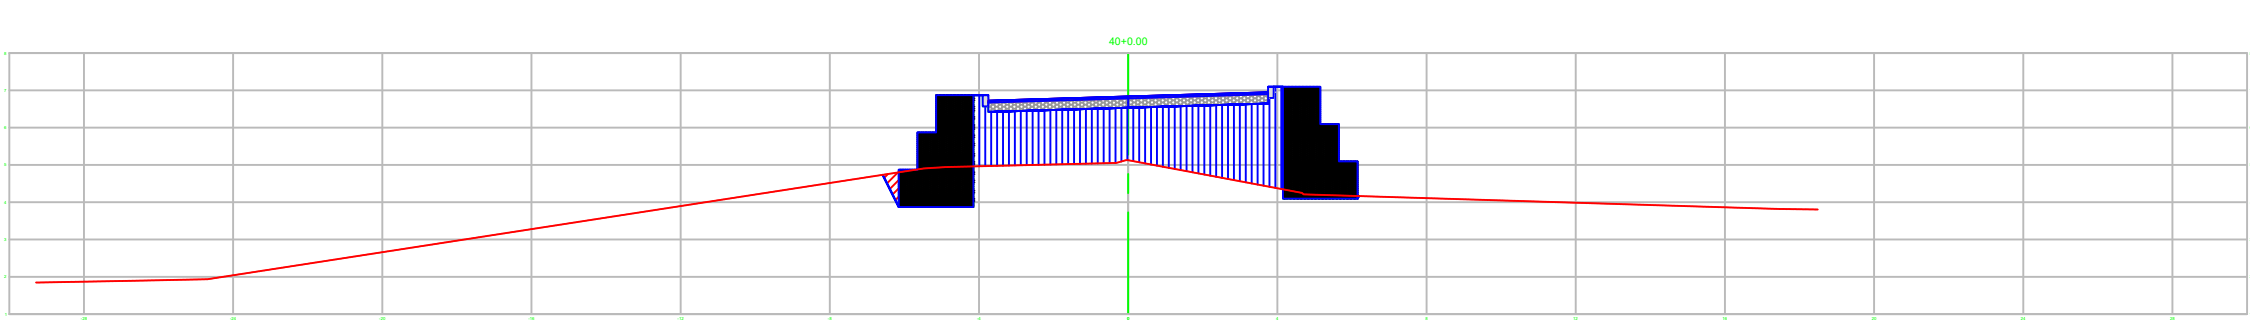

REV.	DESCRIÇÃO	DATA	EXEC.	VERIF.	APROV.
	PREFEITURA MUNICIPAL DE CANOAS		SECRETARIA MUNICIPAL DE OBRAS		
RECOMPOSIÇÃO DO DIQUE RIO BRANCO					
TÍTULO					
SEÇÕES TRANSVERSAIS DIQUE RIO BRANCO					
PROJ.	ENG. HERRINTON	EXEC.	VERIF.	FOLHA	
APROV.	ESCALA	1/200		12	
DATA	12/2024	Nº.	012		

E



F

G


H

I

D

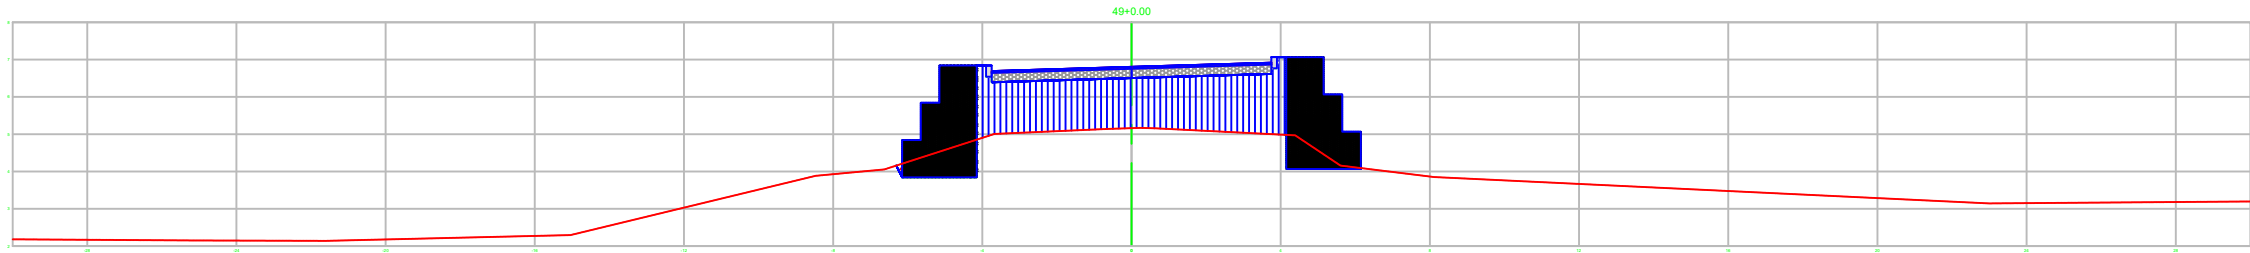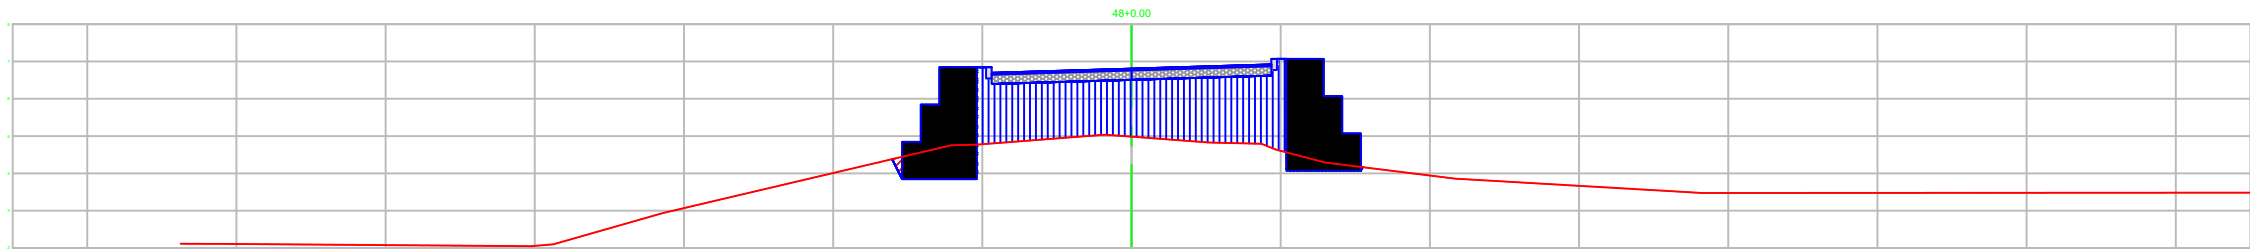

C

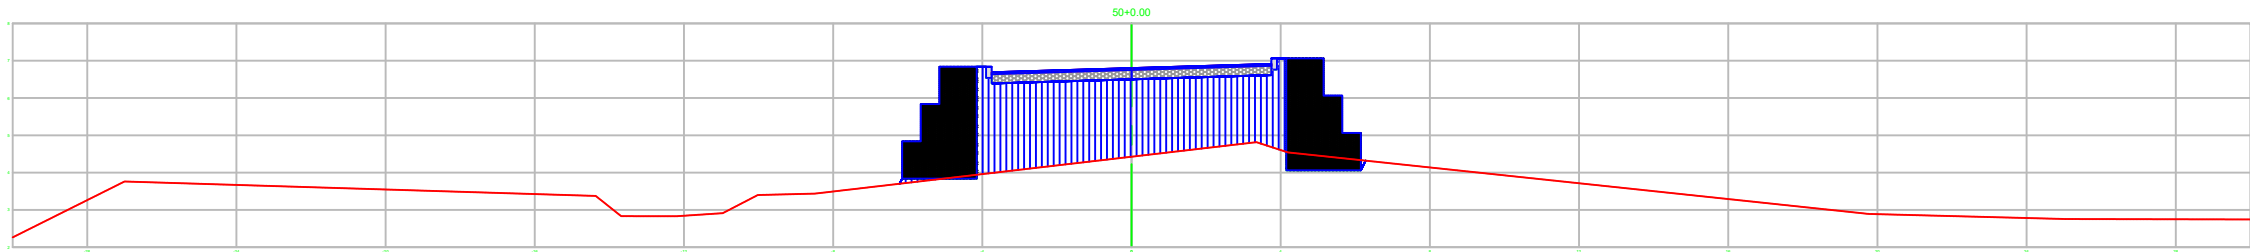

B

A



REV.	DESCRIÇÃO	DATA	EXEC.	VERIF.	APROV.
	PREFEITURA MUNICIPAL DE CANOAS			SECRETARIA MUNICIPAL DE OBRAS	
RECOMPOSIÇÃO DO DIQUE RIO BRANCO					
TÍTULO SEÇÕES TRANSVERSAIS DIQUE RIO BRANCO					
PROJ.	ENG. HERRINTON	EXEC.		VERIF.	
APROV.		ESCALA	1/200		FOLHA 13
DATA	12/2024	Nº.			013