

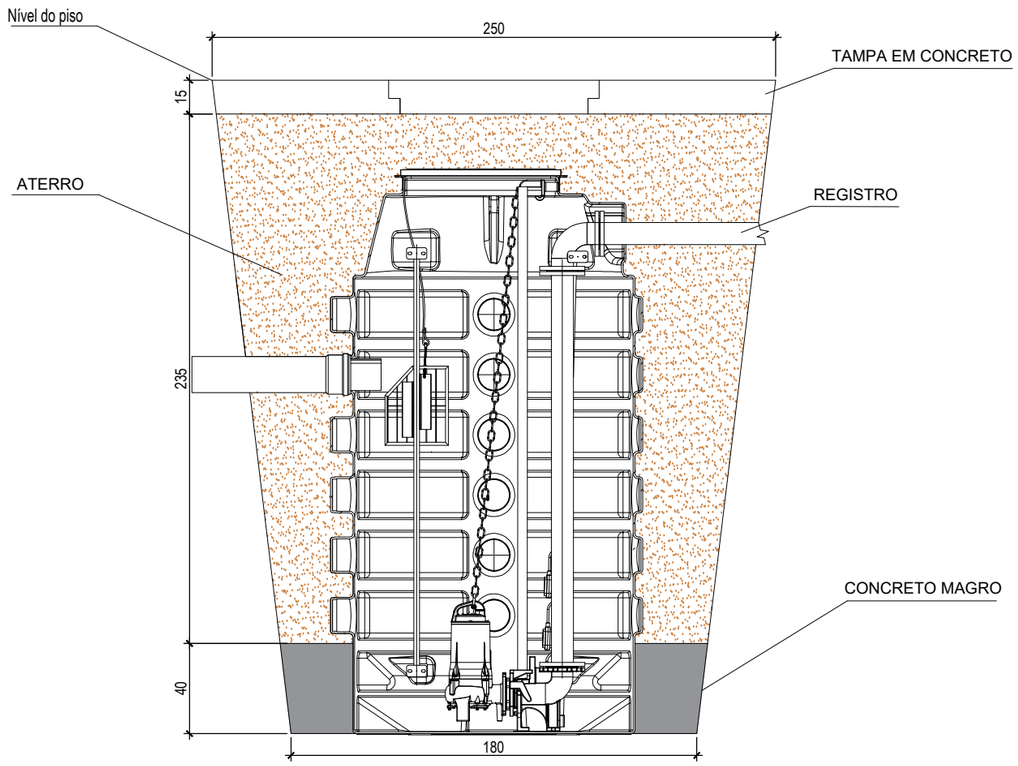


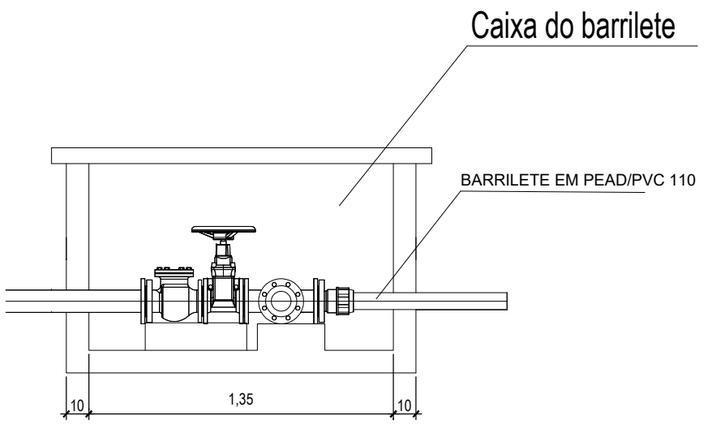

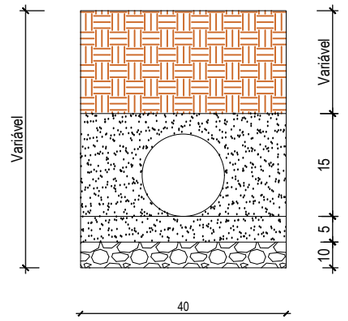

00/00/0000	R00	DESCRIÇÃO	RESPONSÁVEL
Data	Revisão	Modificação	Responsável

CÂMARA MUNICIPAL DE PORTO ALEGRE

SOM

SEÇÃO DE OBRAS E MANUTENÇÃO

PROJETO:

ESTAÇÃO ELEVATÓRIA

RESP. PROJETO:

ARQ. | CAU RS -
ARQ. | CAU RS -

ARQ. | CAU RS -
ARQ. | CAU RS -

ESCALA:
1:000

ARQUIVO:
ESTAÇÃO ELEVATÓRIA R01.dwg

DATA:
26/04/2024

ETAPA: NOME ETAPA

DETALHAMENTO - VALAS

VERSÃO:
R00

PRANCHA:
01.E01