

IMPLANTAÇÃO DO SISTEMA DE REBAIXAMENTO PARA INSTALAÇÃO DA ESTAÇÃO ELEVATÓRIA

ESC: 1/50

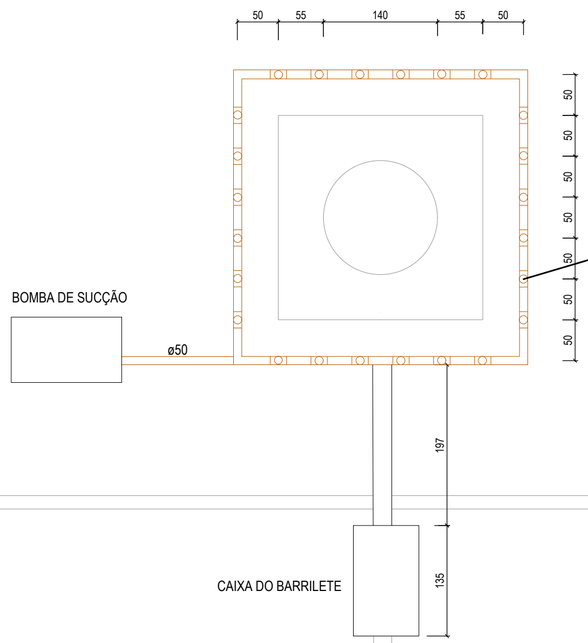

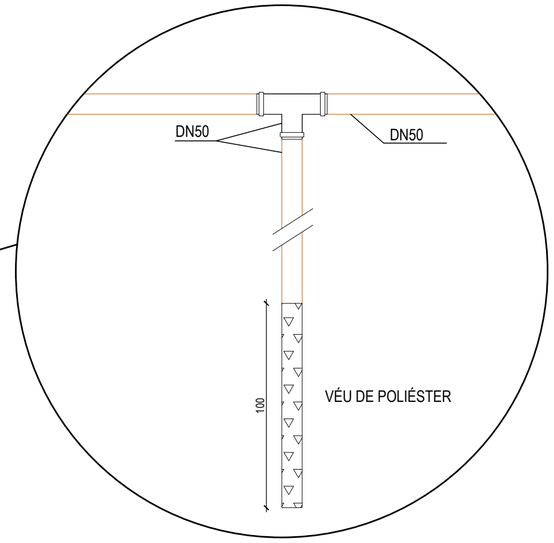

01 DETALHAMENTO - PONTEIRA FILTRANTE

ESC: 1/20

CÂMARA MUNICIPAL DE PORTO ALEGRE

SOM

SEÇÃO DE OBRAS E MANUTENÇÃO

PROJETO:

Estação Elevatória

RESP. PROJETO:

ARQ. | CAU RS -
ARQ. | CAU RS -

ARQ. | CAU RS -
ARQ. | CAU RS -

ESCALA: 1:000

ARQUIVO: ESTAÇÃO ELEVATÓRIA R01.dwg

DATA: 26/04/2024

ETAPA: NOME ETAPA

SISTEMA DE REBAIXAMENTO

VERSÃO: R00

PRANCHA: **01**