




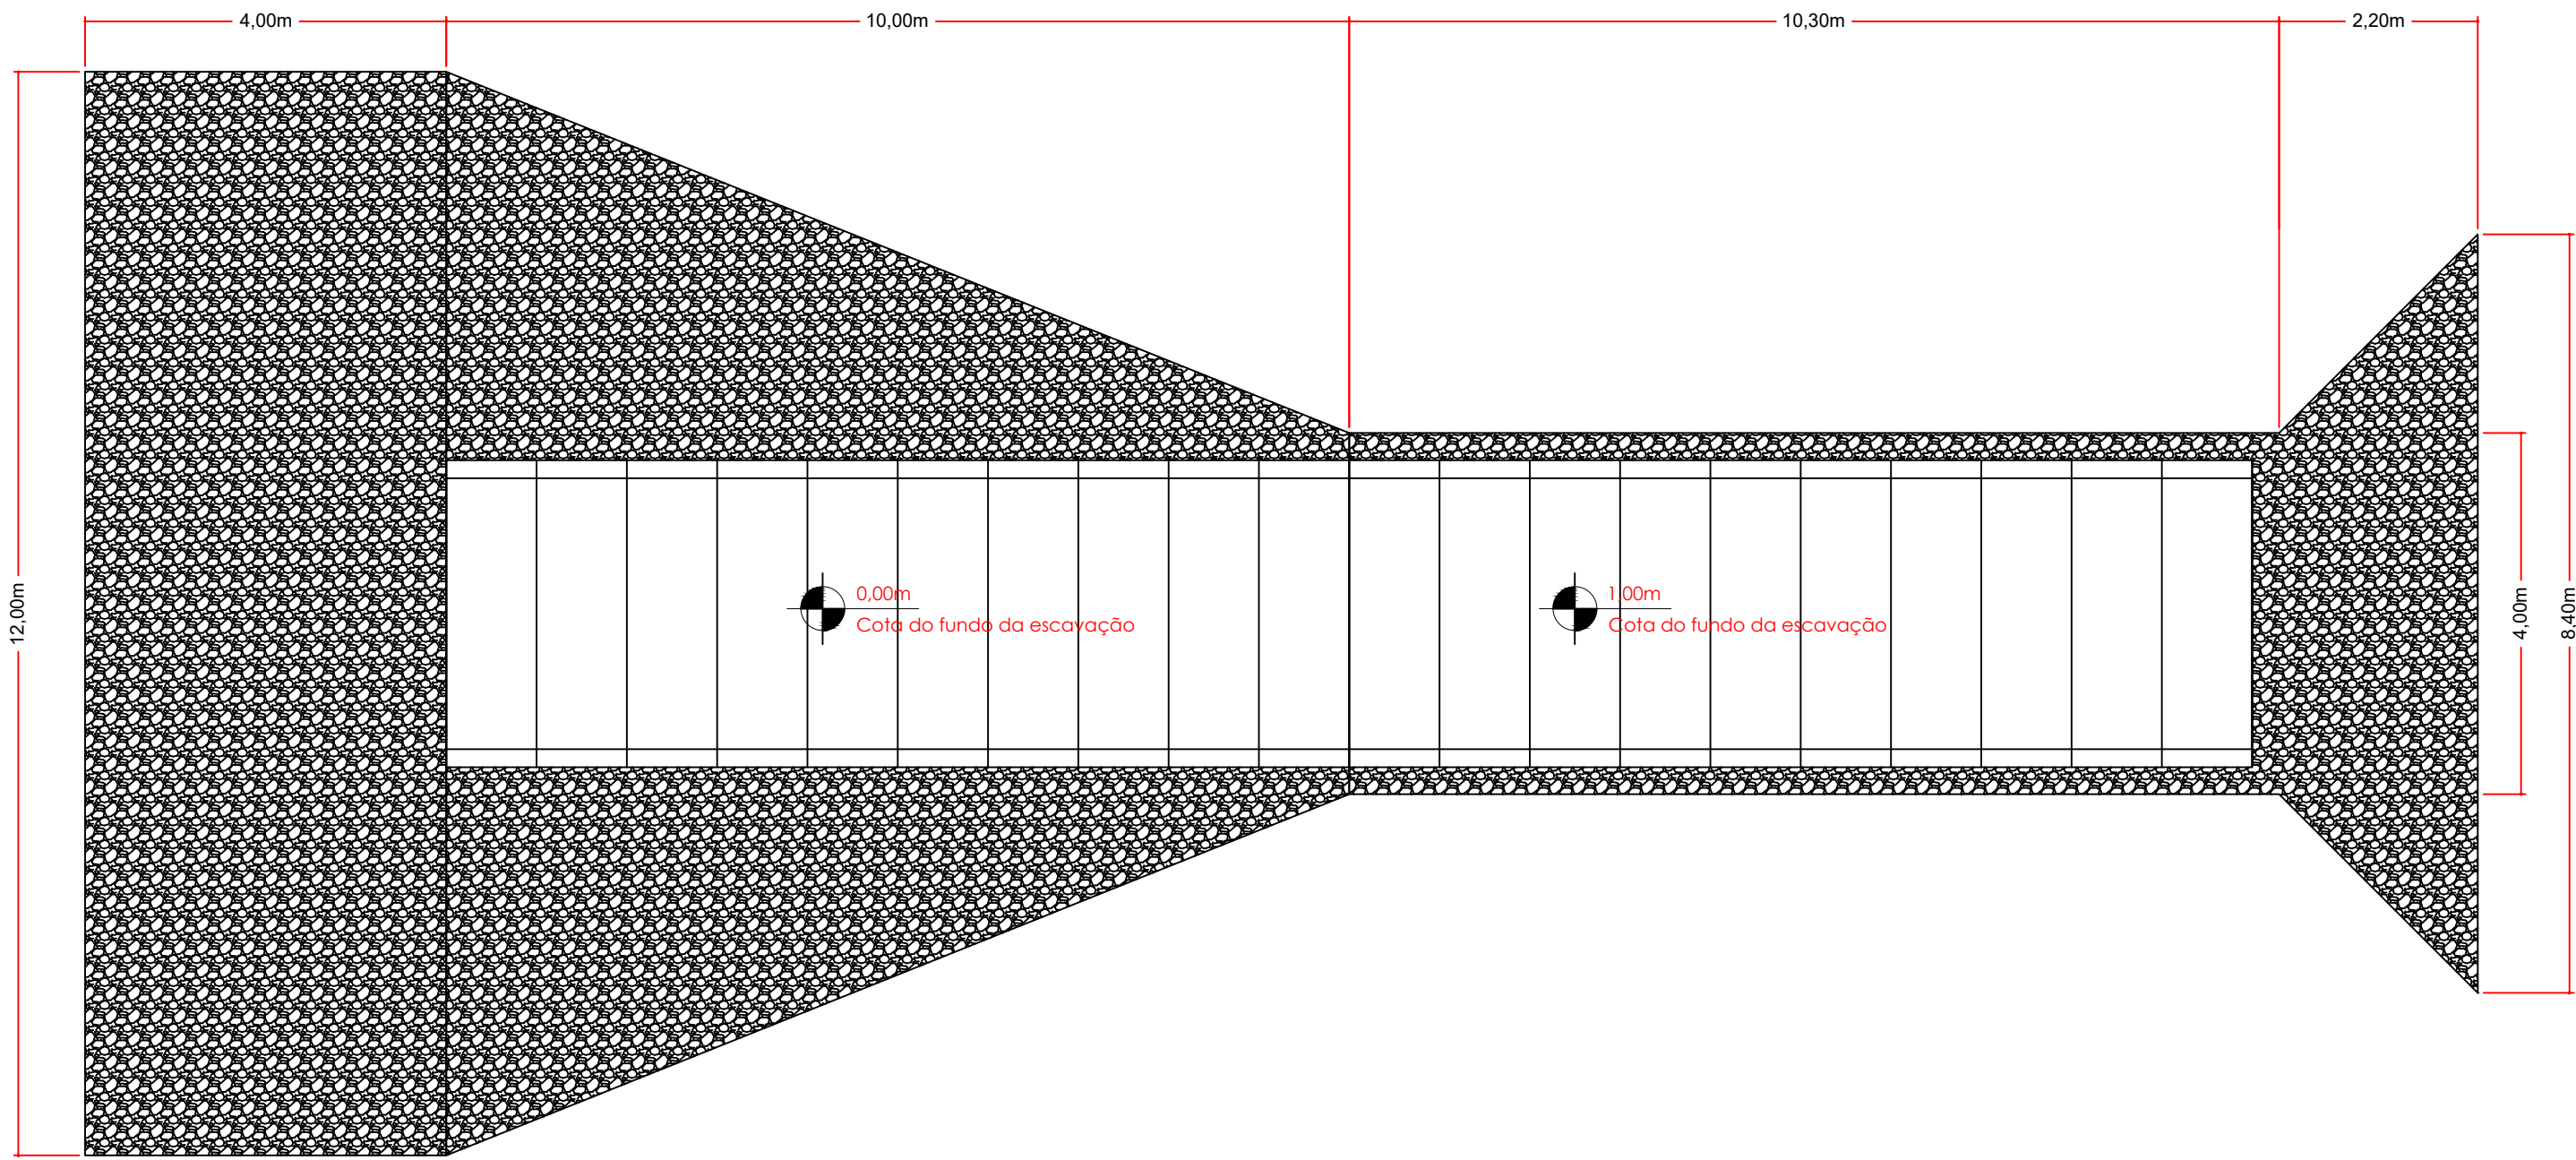

PLATA BAIXA (LASTRO DE RACHÃO)
ESCALA: 1/75

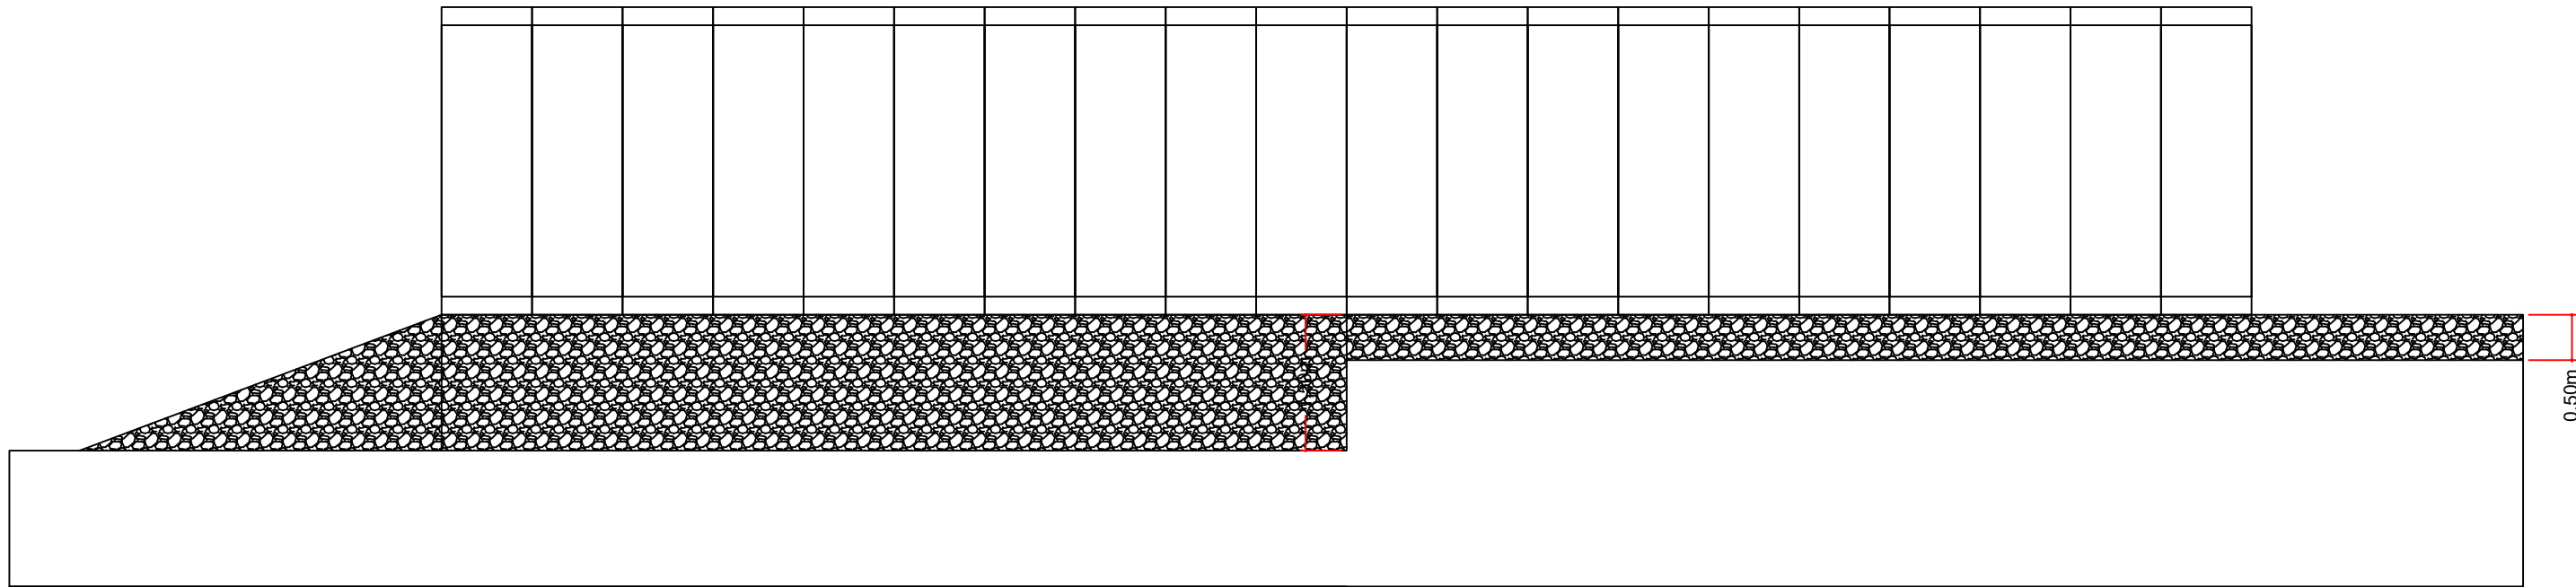

PERFIL (LASTRO DE RACHÃO)
ESCALA: 1/75

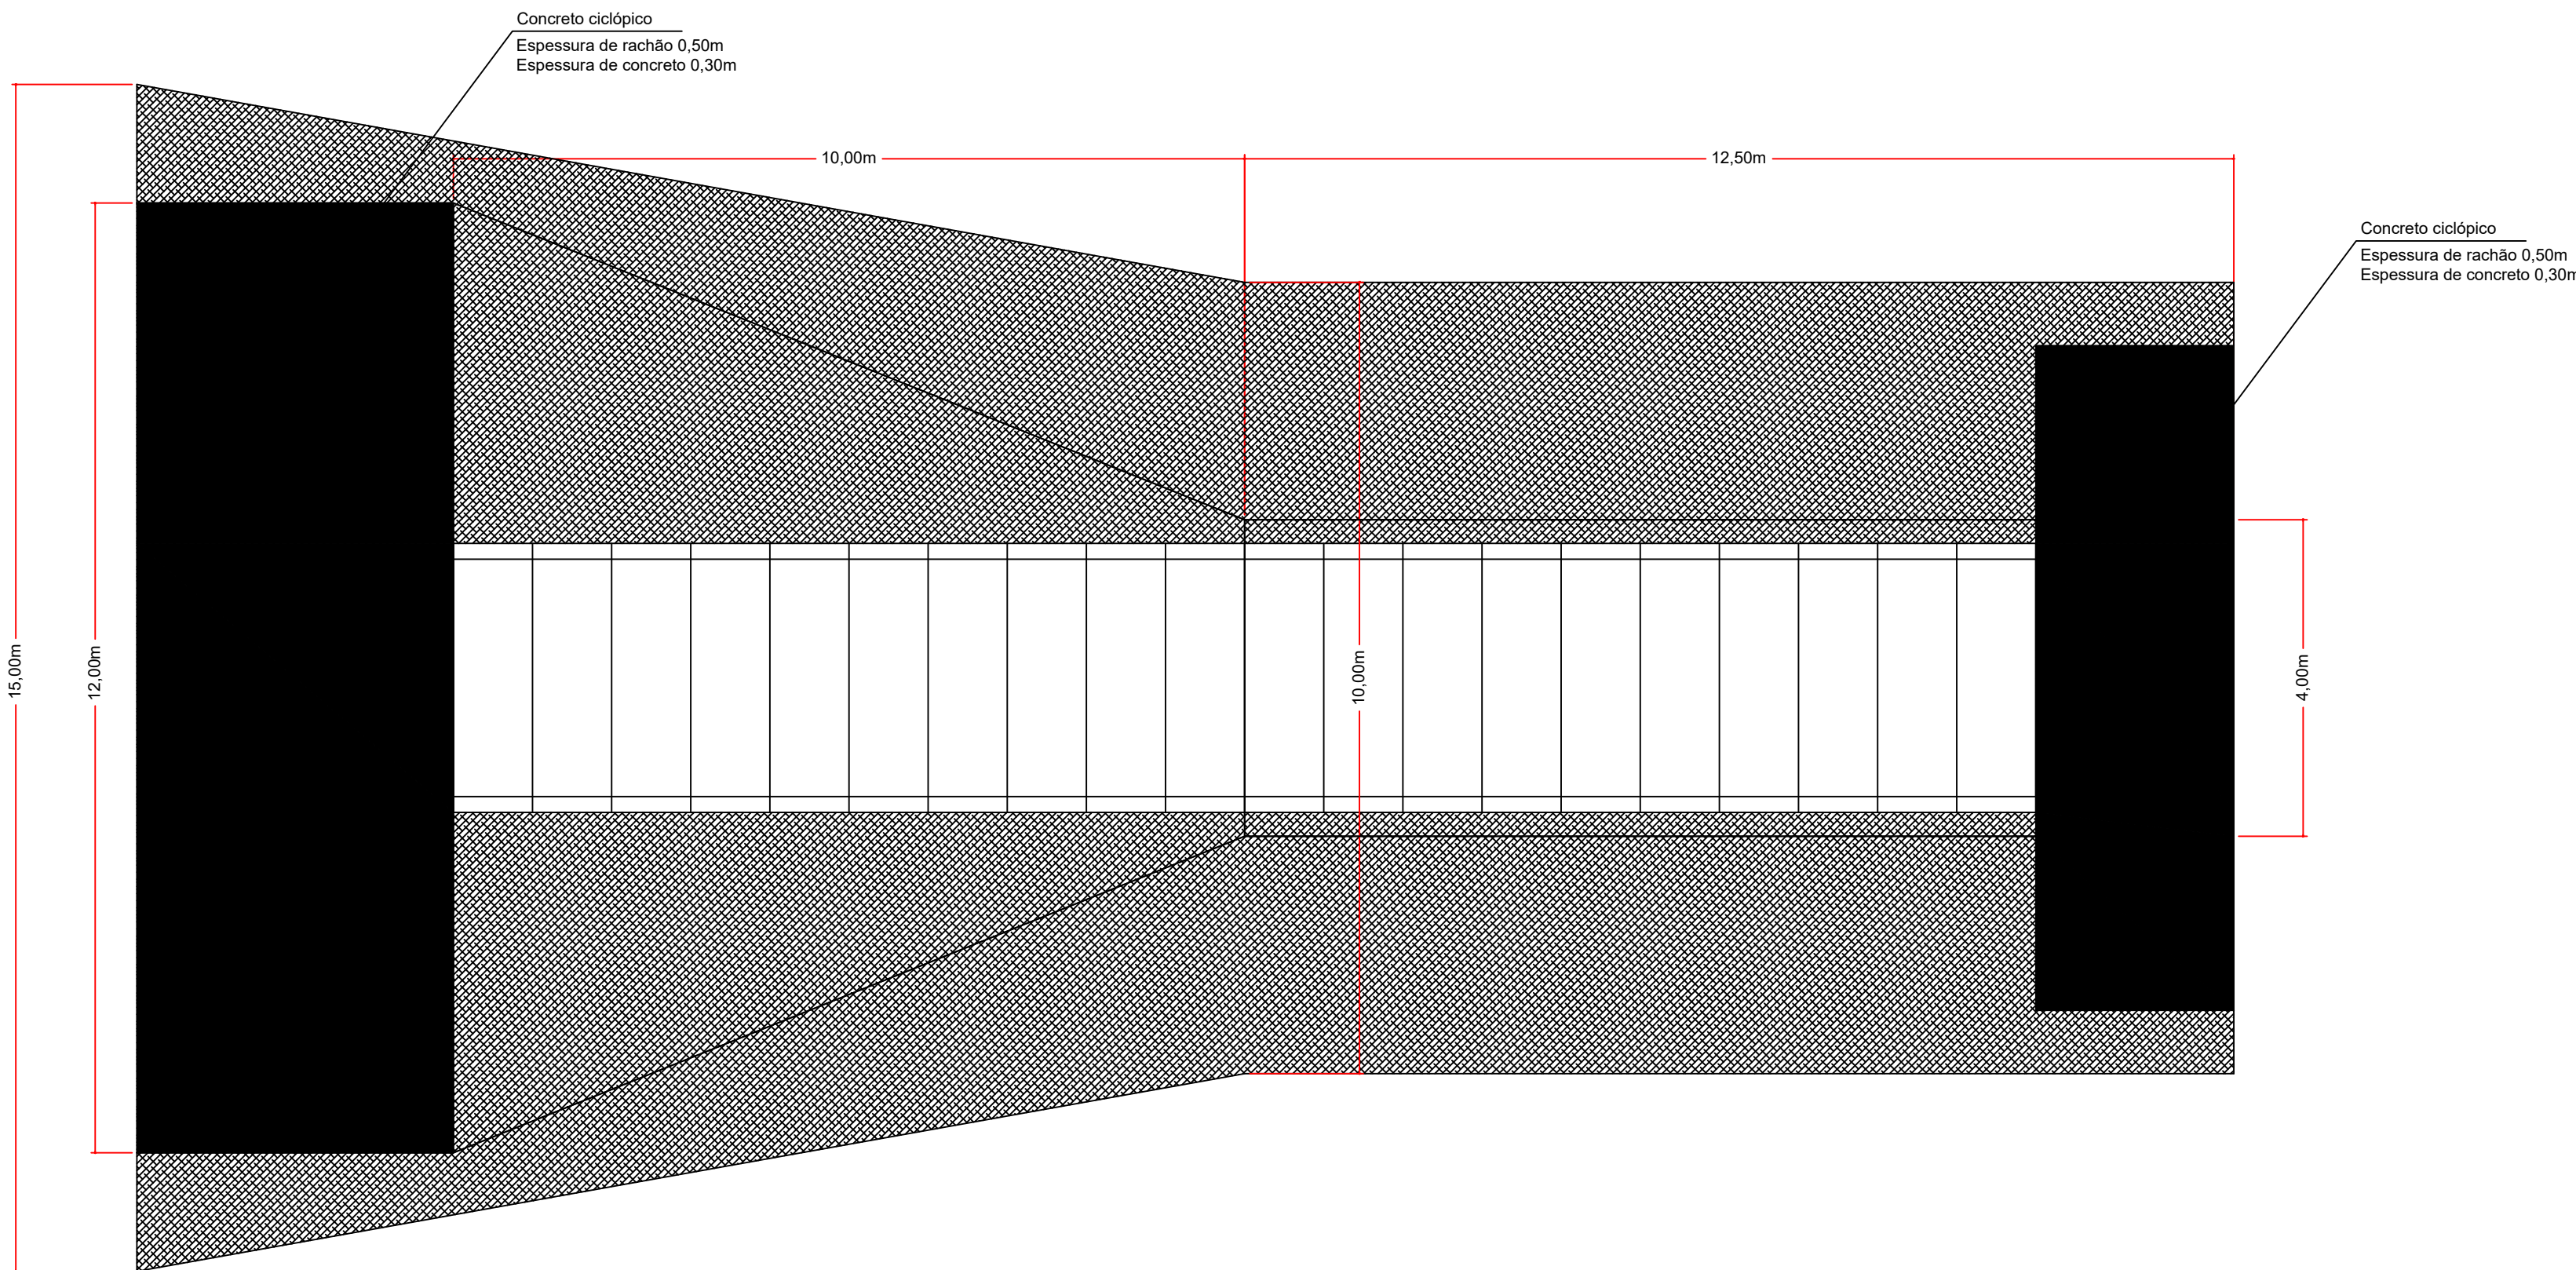

PLATA BAIXA (CONCRETO CICLÓPICO - ALAS DE ENTRADA E SAÍDA)
ESCALA: 1/75

RESPONSÁVEL TÉCNICO PROJETO PPCI: ENG. CIVIL RODRIGO NASCIMENTO MINATTO - CREA RS-235859



PREFEITURA MUNICIPAL
NOVA SANTA RITA

OBRA		DATA
Travessia com aduelas de concreto		Outubro/2024
ENDEREÇO		DESENHO
Estrada Faz. dos Padres		RODRIGO
PROPRIETÁRIO		ESCALA
PREFEITURA MUNICIPAL DE NOVA SANTA RITA / CNPJ: 94309291/0001-48		INDICADA
ESPECIFICAÇÃO		ÁREA:
TRAVESSIA COM ADUELAS DE CONCRETO		
		FRANCHA
		02/03