
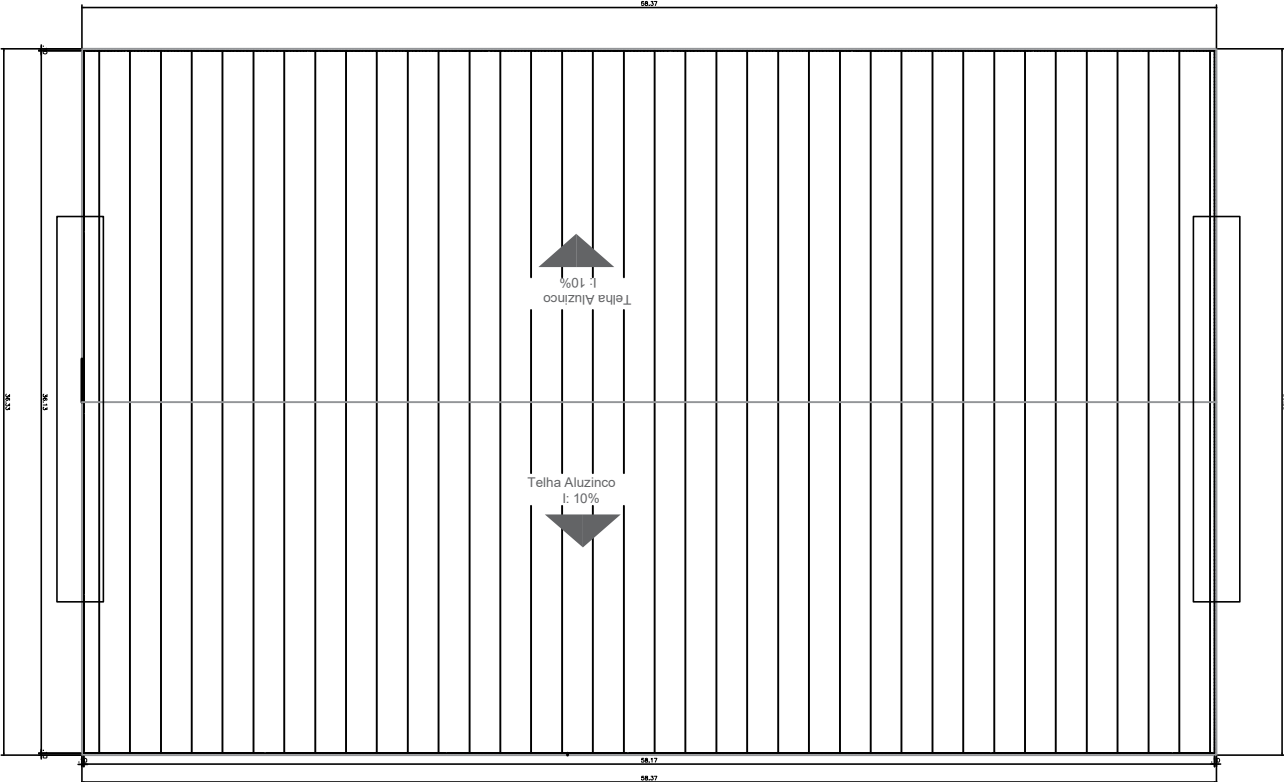


LEGENDA DA PLANTA:


Telhas Aluzinco

Localização Das Telhas translúcidas que precisam ser consertadas


Projeção da área construída

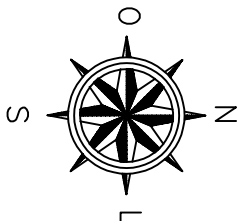


PLANTA DE COBERTURA- Pavilhão 3
ESCALA 1:50

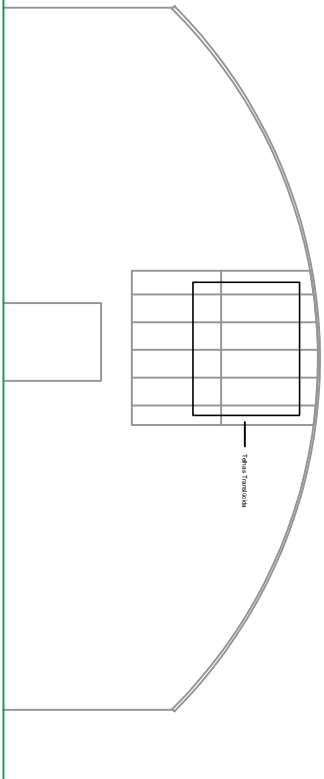

PLANTA da Segunda Vista- Pavilhão 3
ESCALA 1:50

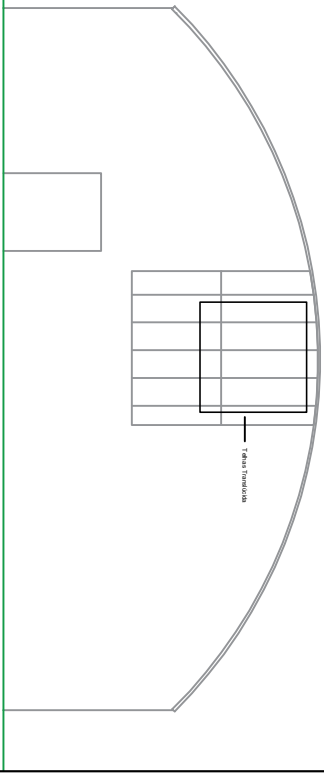

PLANTA de fachada Frontal- Pavilhão 3
ESCALA 1:50

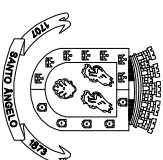

PREFEITURA MUNICIPAL DE SANTO ÂNGELO

Secretaria Municipal de Meio Ambiente e Desenvolvimento Urbano

Sector de Saneamento

Obra:

Reforma de Telhados no Parque de Exposição Siegfred Ritter

Prancha:

06/01

Especificação:

Quantitativos de estragos causados por intempéries

Escala:

1:50

Desenho Técnico:

Luciêle dos Reis

Data:

12/12/2024

Prefeito Municipal:

Jacques Barbosa

Responsável Técnico:

Leonardo Gretschmann
CREA- RS 233.714