
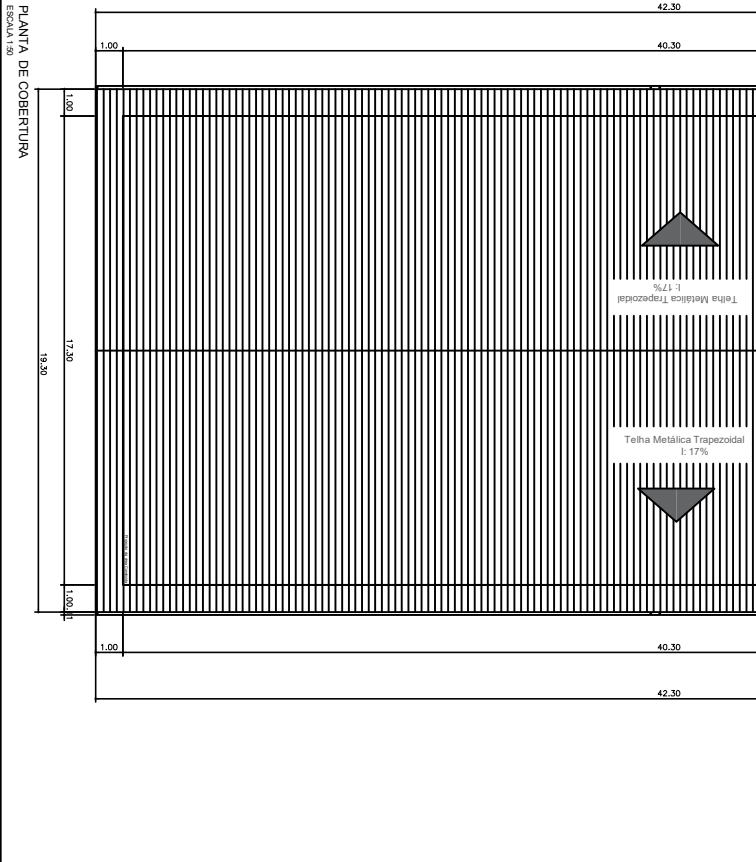
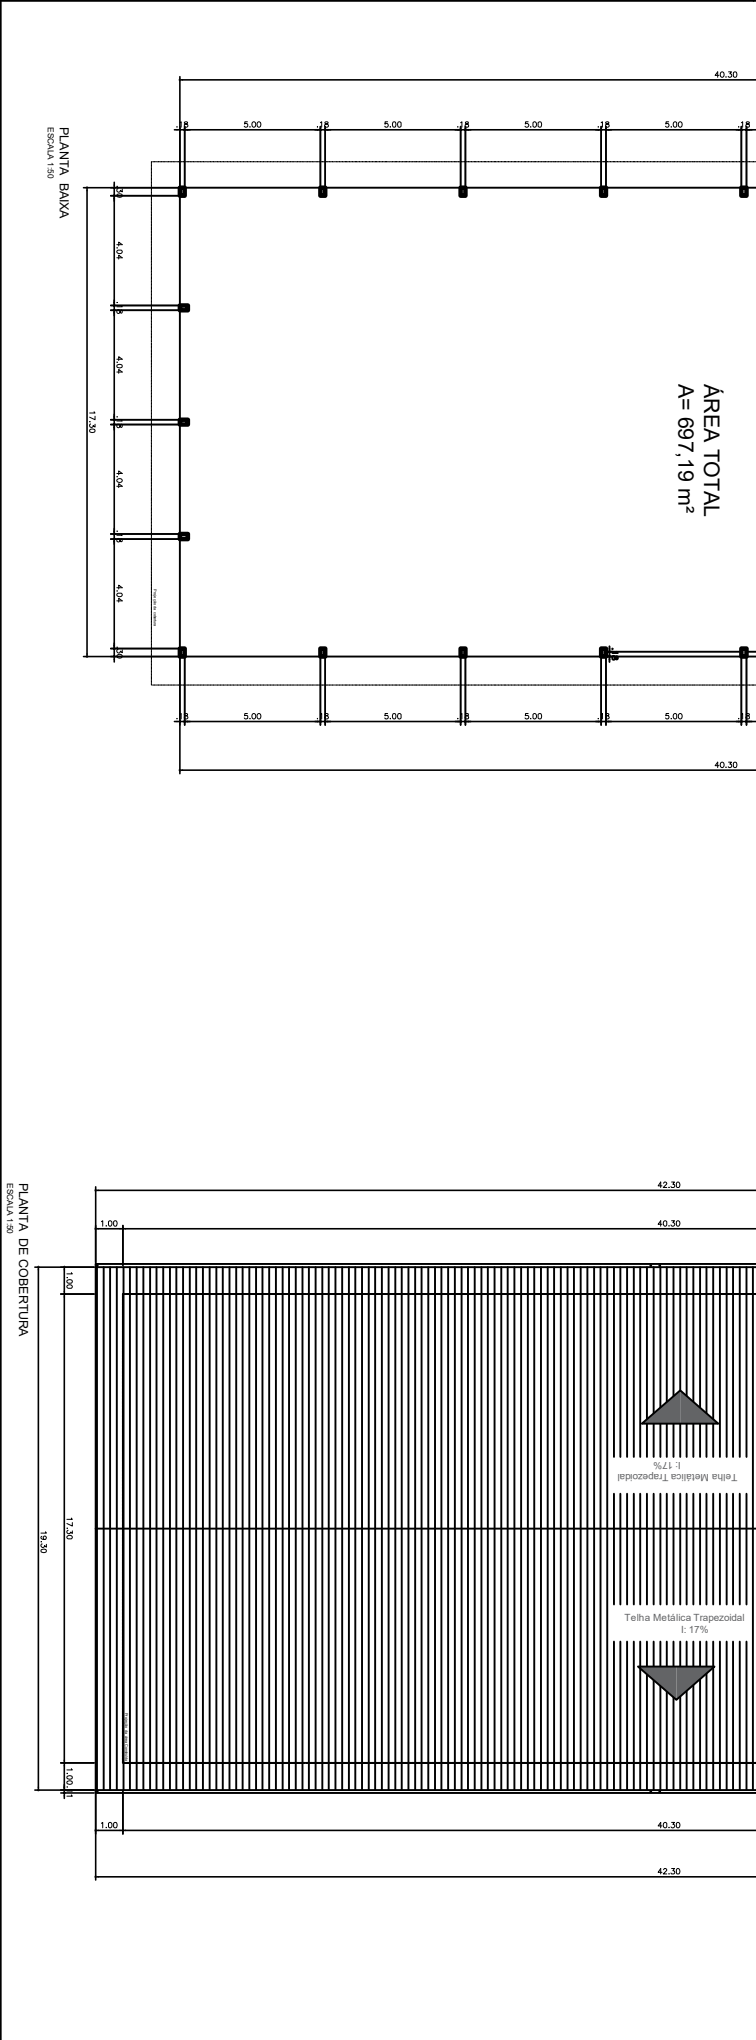
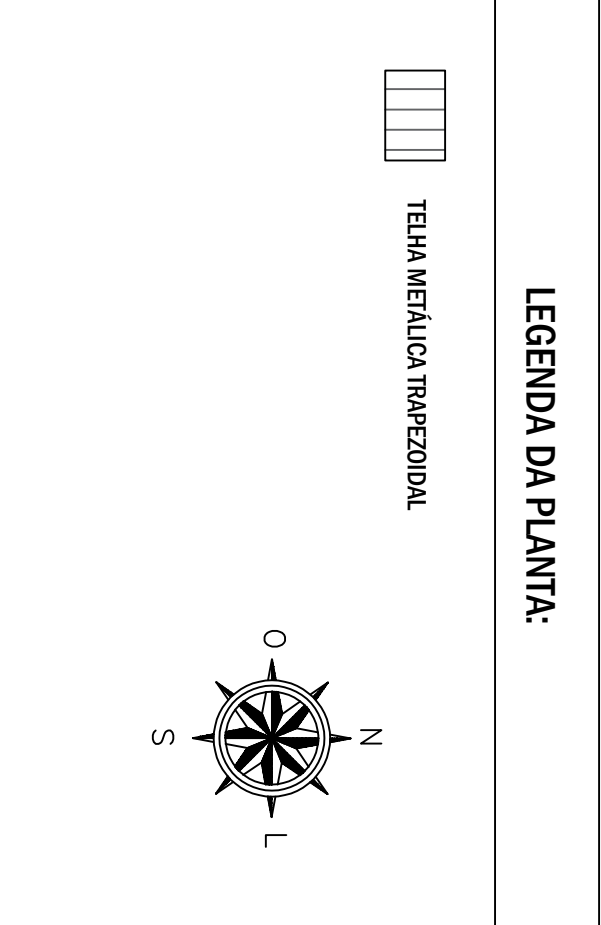



LEGENDA DA PLANTA:

PLAN 1A
ESCALA 1:50

ESCALA 1:50

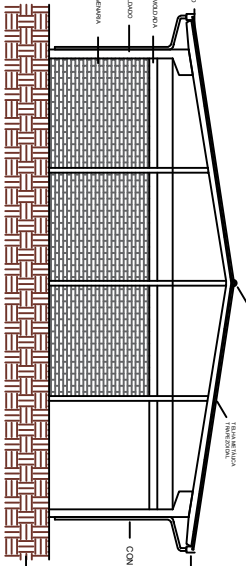


ESCALA 1:50

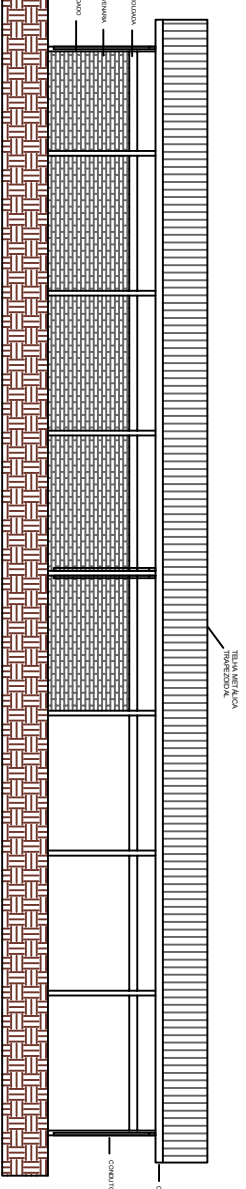

ESCALA 1:50

PLANTA

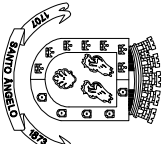

PREFEITURA MUNICIPAL DE SANTO ÂNGELO

Secretaria Municipal de Meio Ambiente e Desenvolvimento Urbano

Setor de Saneamento

Obra:

Reforma de Telhados no Parque de Exposição Siegfried Ritter

Prancha:

01/01

Especificação:

Quantitativos de estragos causados por intempéries

Escala:

Desenho Técnico:

Luciële dos Reis

Data:

Prefeito Municipal:

Jacques Barbosa

Responsável Técnico:

Leonardo Gretschmann
CREA-RS 233.714