


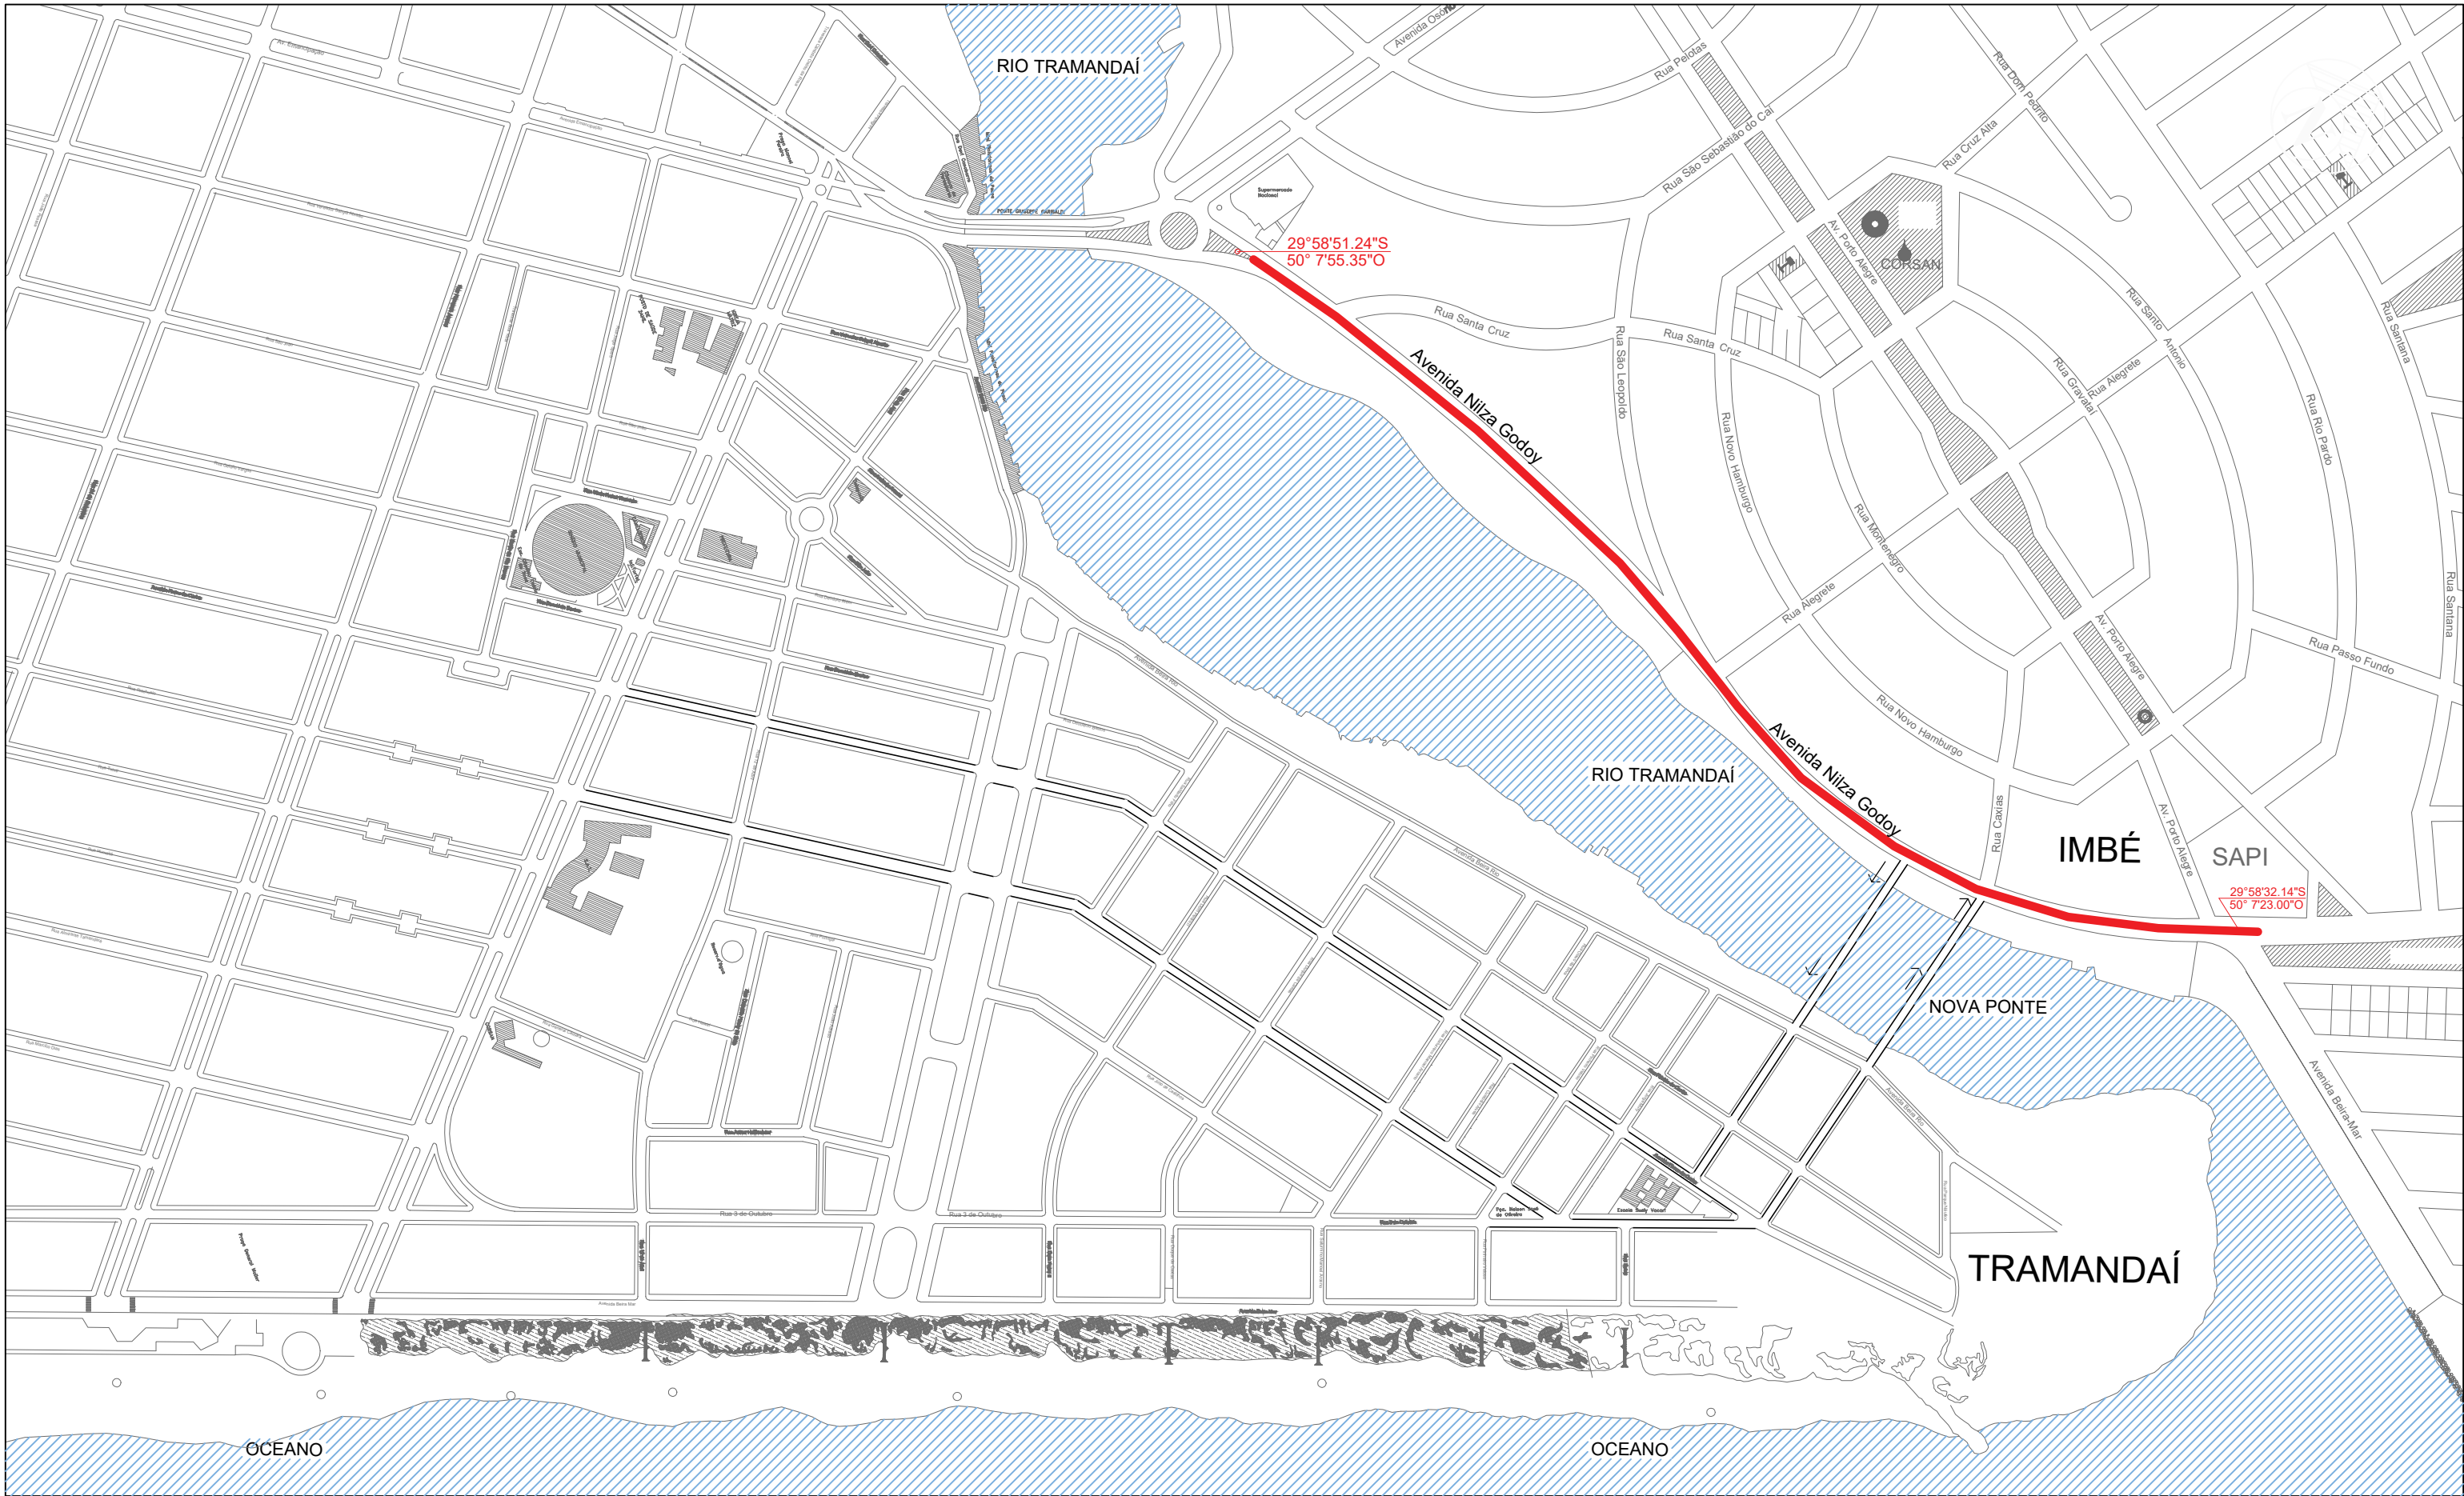


LOCALIZAÇÃO - 1/5.000



SITUAÇÃO - SEM ESCALA



LOCALIZAÇÃO (ORTOFOTO) - SEM ESCALA

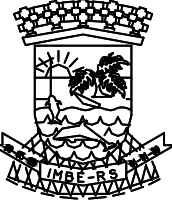

ESTADO DO RIO GRANDE DO SUL
PREFEITURA MUNICIPAL DE IMBÉ
AV. PARAGUASSU, 1043 - CENTRO - IMBÉ - RS
FONE: 51.3627.2655 - FAX: 51.3627.8200

OBRA

ARQUITETÔNICO

OBRAS NO ENTORNO DAS TRAVESSIAS

LOCAL: AVENIDA NILZA GODOY - ENTRE AV. OSÓRIO E AV. BEIRA MAR

ADMINISTRAÇÃO

2021/2024

SECRETARIA MUNICIPAL DE OBRAS E VIACAO

SMOV

obras@imbe.rs.gov.br

GILSON HAHN

SECRETARIO DE OBRAS E VIACAO

PORTARIA : 190324

JOSE AUGUSTO HEINIK

ENGENHEIRO CIVIL - CREA-037096

PORTARIA : 324/2013

DESENHO

RAUL

ESCALA

INDICADAS

DATA

DEZEMBRO/24

PRANCHAS

1/8

PROJETO

SITUAÇÃO E LOCALIZAÇÃO