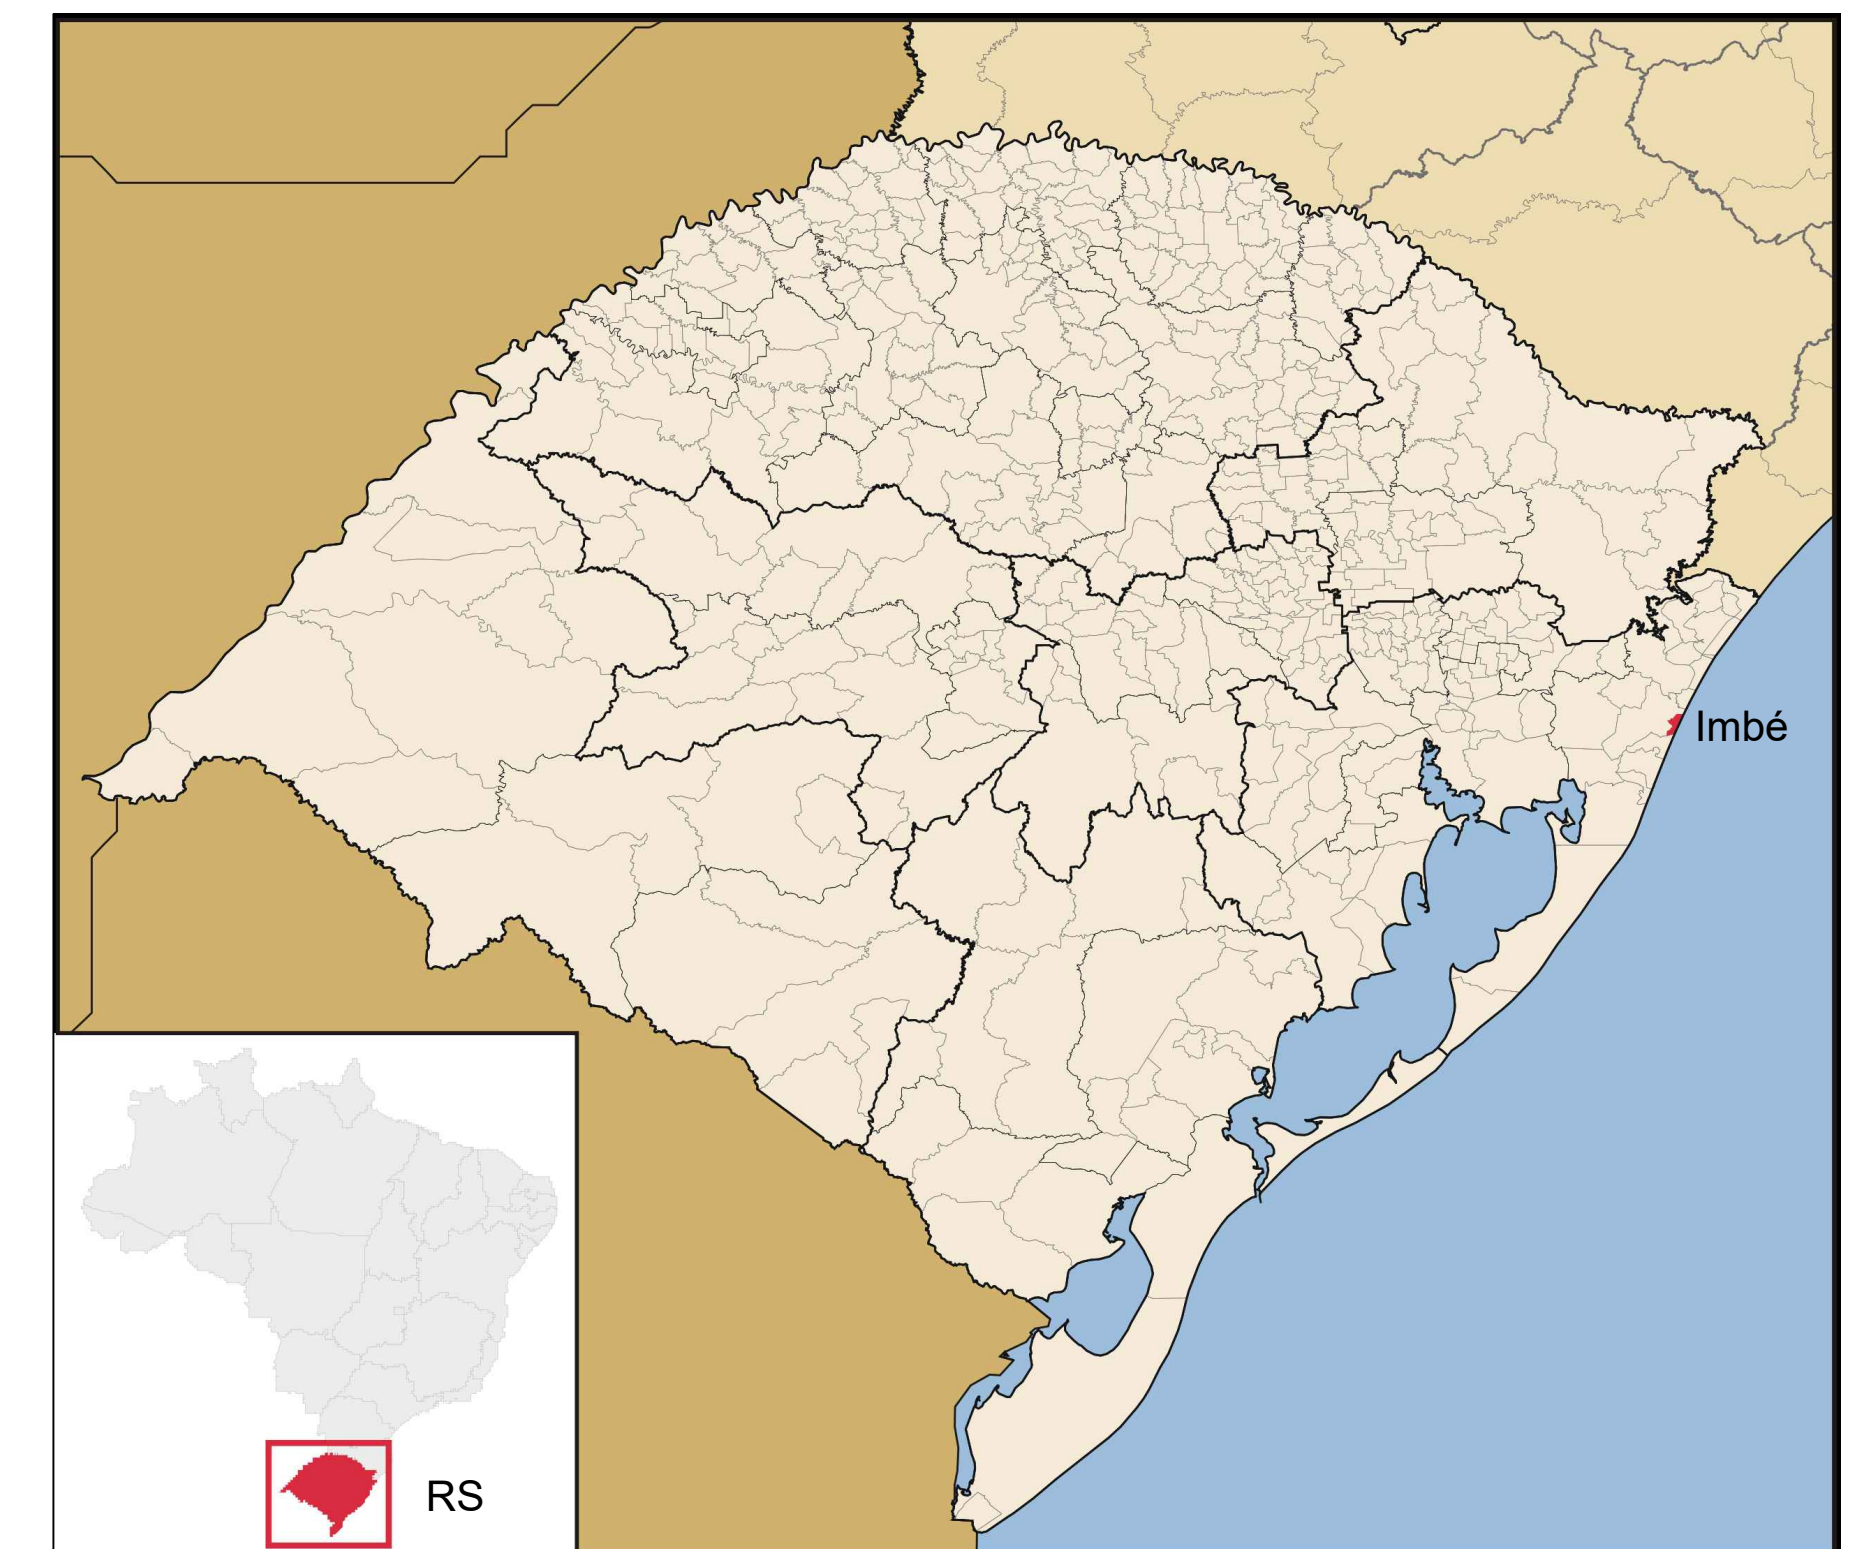
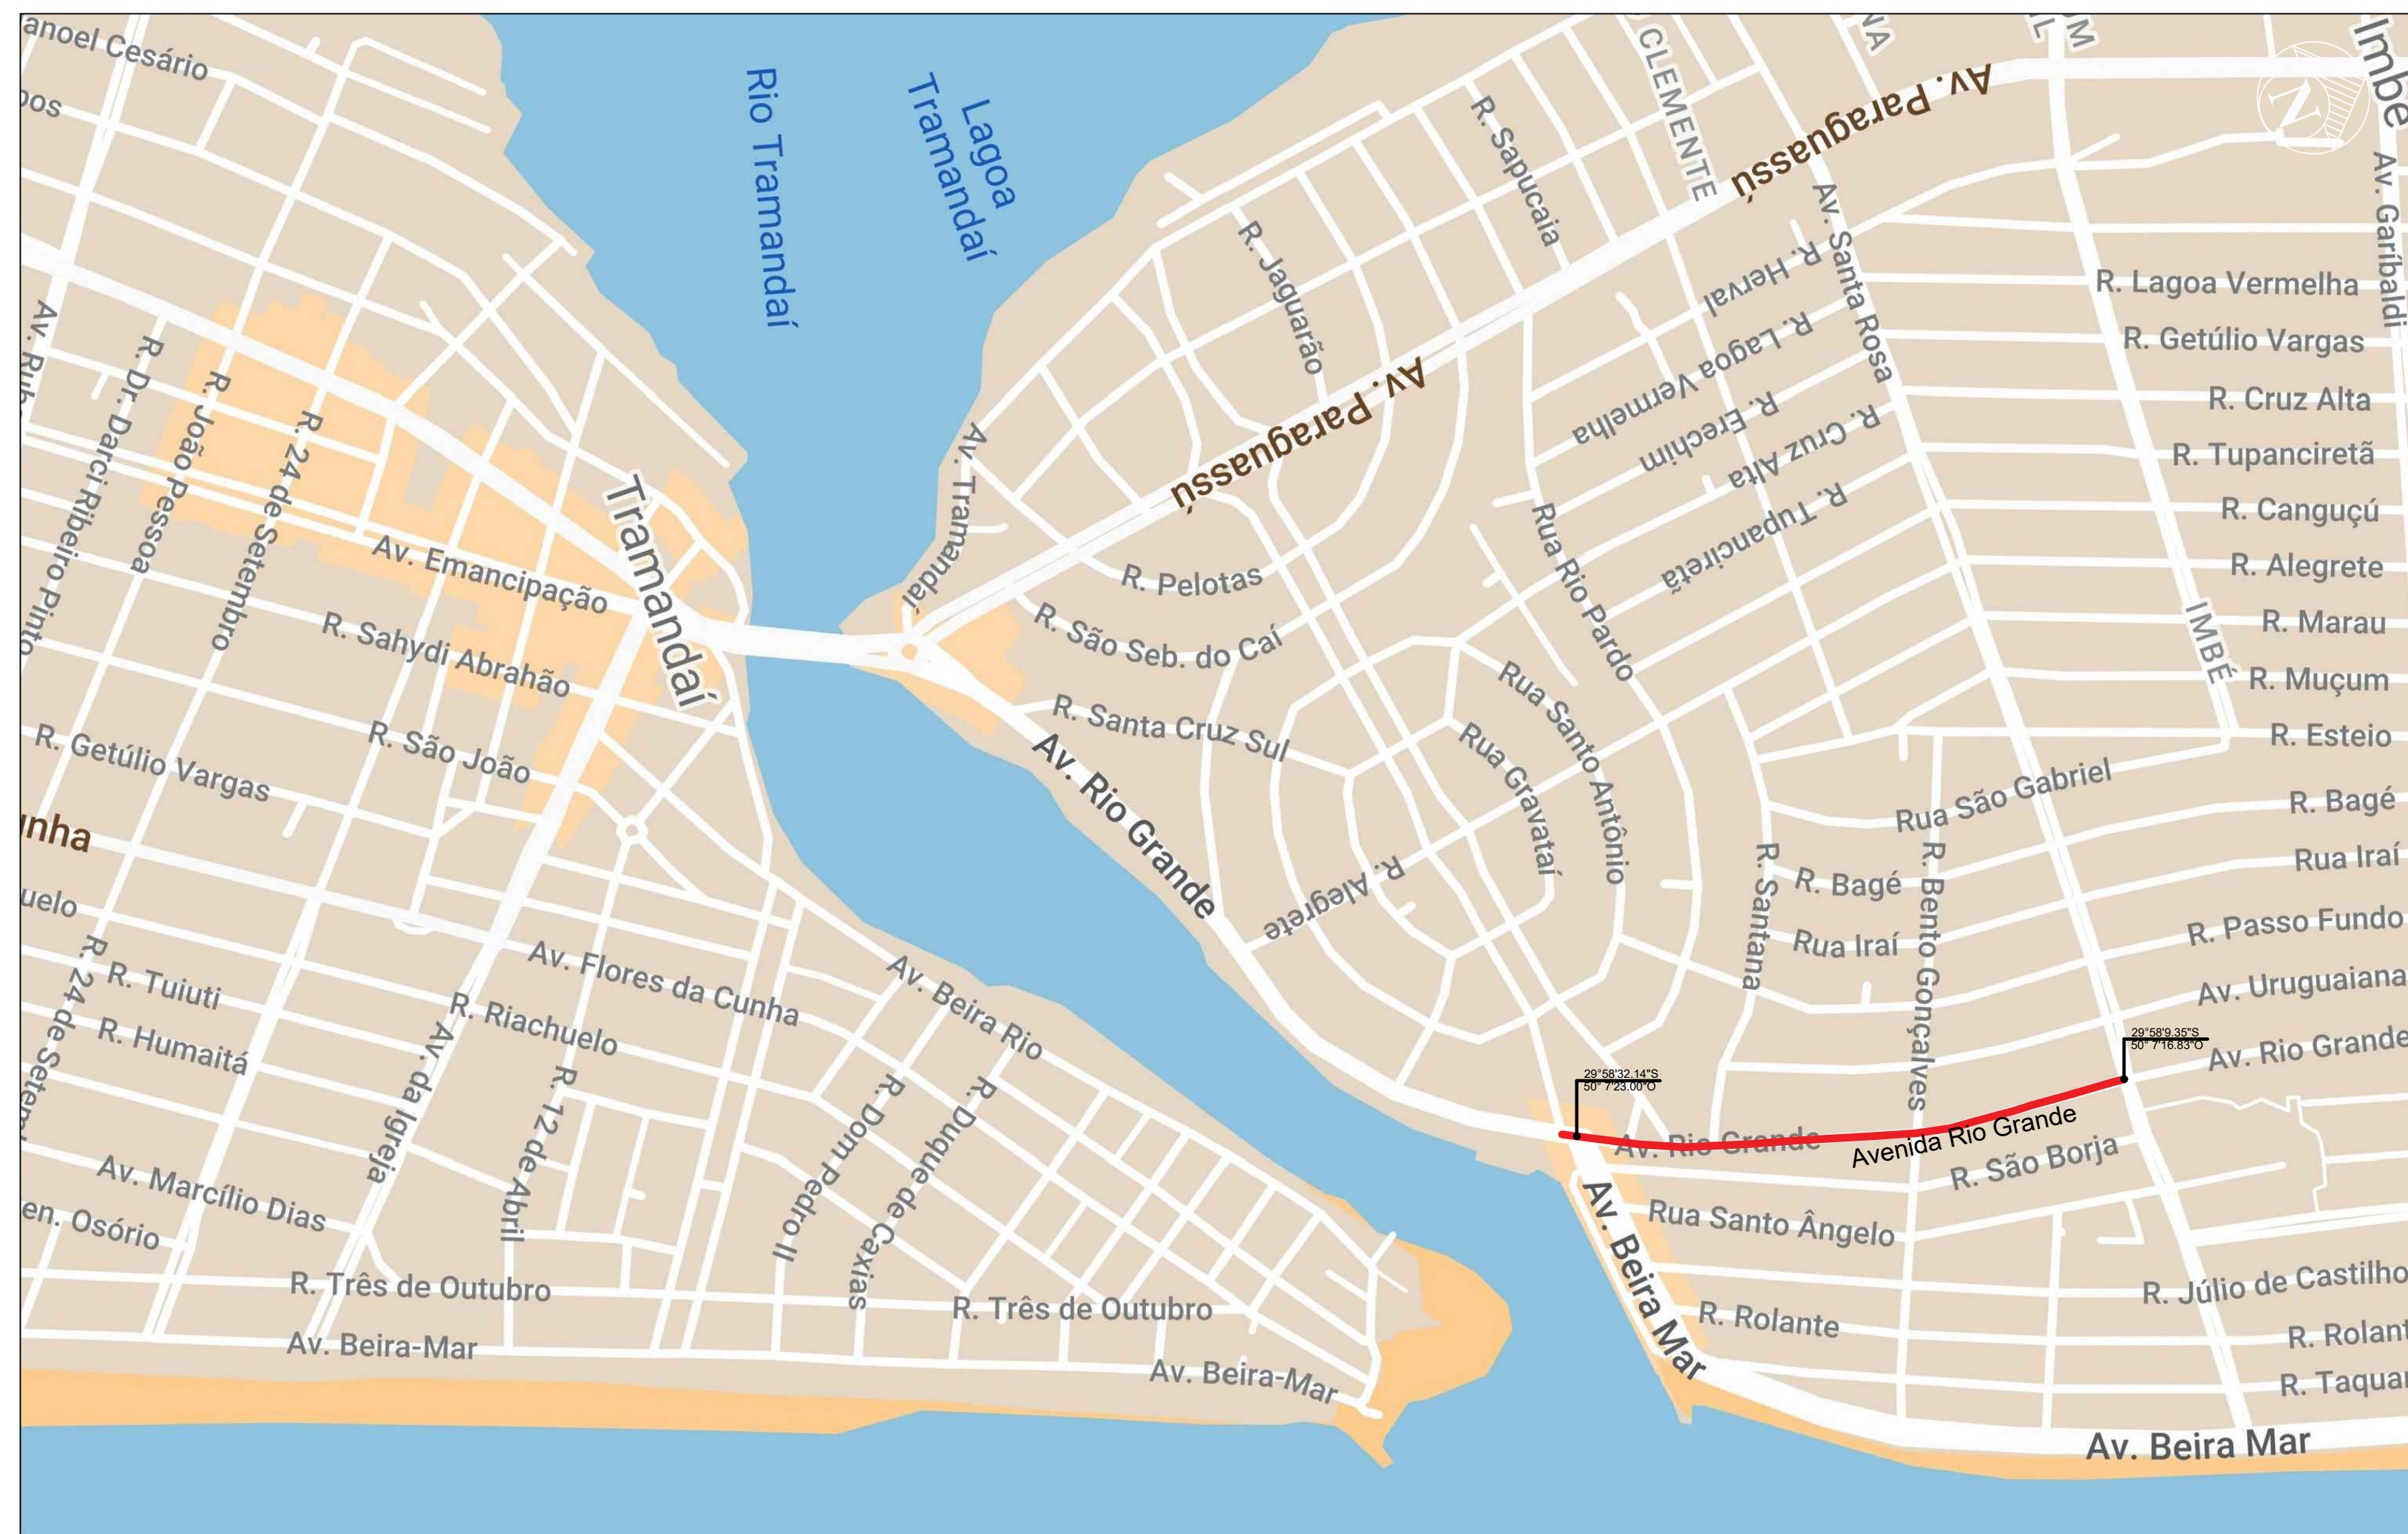


ESTADO DO RIO GRANDE DO SUL
PREFEITURA MUNICIPAL DE IMBE
AV. PARAGUASSU,1043 - CENTRO - IMBE - RS
FONE: 51.3627.2655 - FAX: 51.3627.8200

OBRA

ARQUITETONICO

OBRAS NO ENTORNO DAS TRAVESSIAS

LOCAL: AVENIDA NILZA GODOY - ENTRE AV. BEIRA MAR E AV. SANTA ROSA

ADMINISTRAÇÃO
2021/2024

SECRETARIA
MUNICIPAL
DE
OBRAS
E
VIACAO

SMOV

GILSON HAHN
SECRETARIO DE OBRAS E VIAÇÃO
PORTARIA : 190324

JOSE AUGUSTO HENKIN
ENGENHEIRO CIVIL-CREA-037096
PORTARIA 324/2013

SENHO

RAUL

INDICADAS

DEZEMBRO/24

PROJETO **SITUAÇÃO E LOCALIZAÇÃO**

ANCHA
1/8