
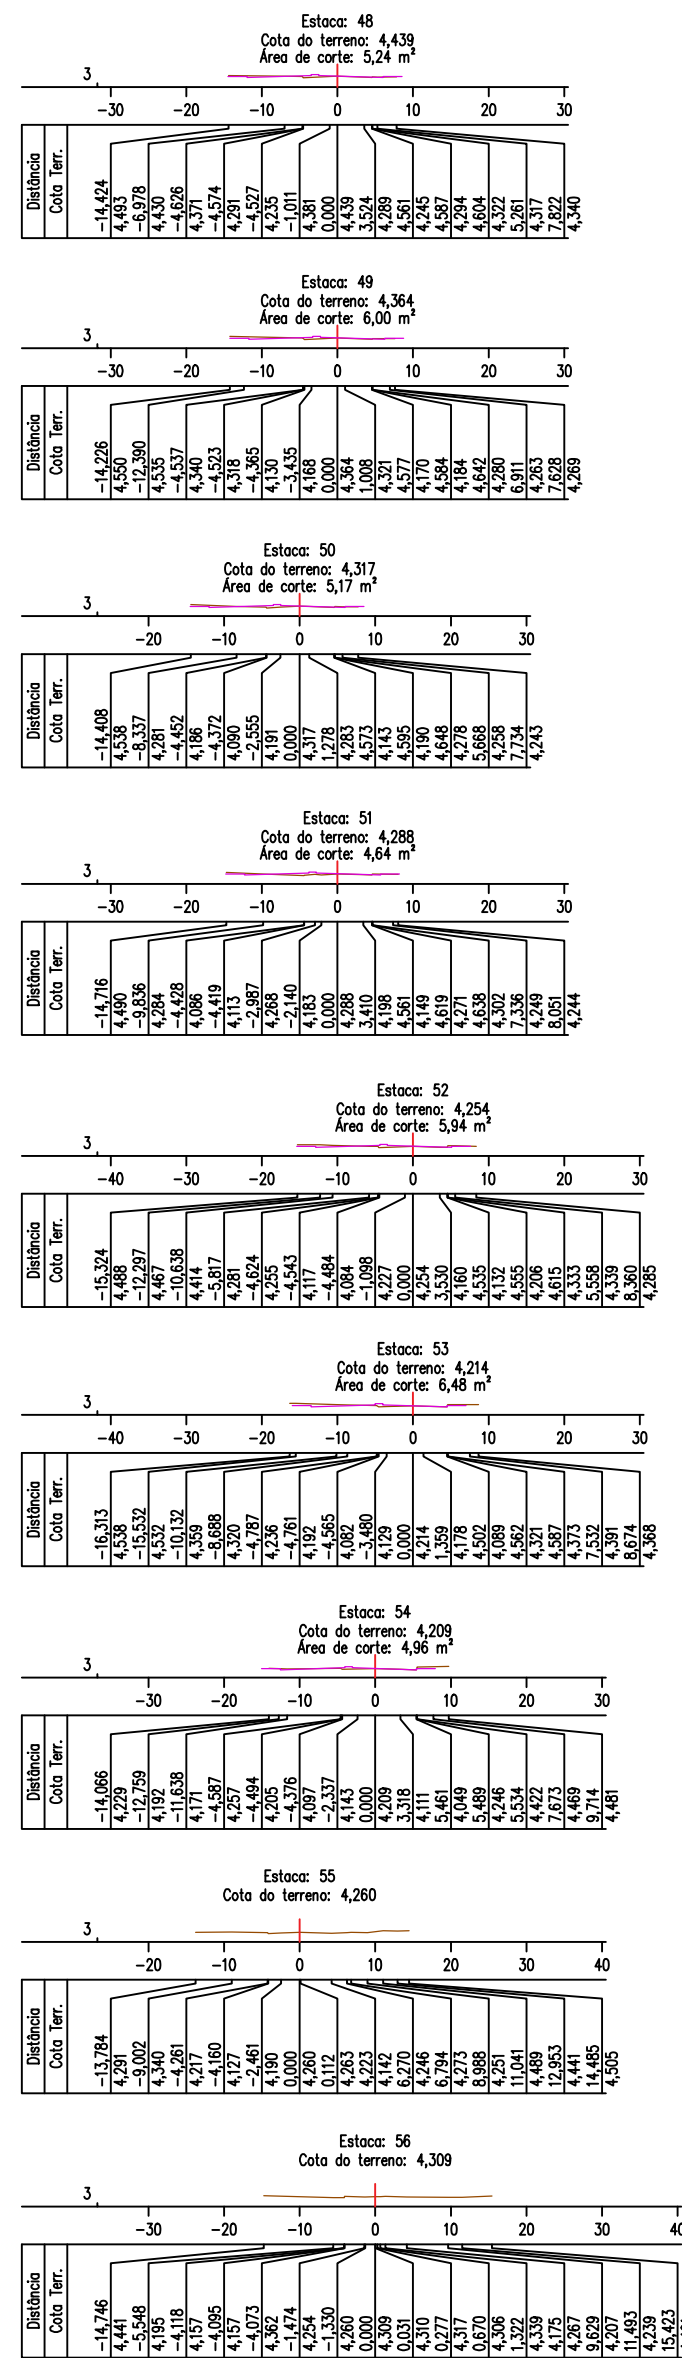
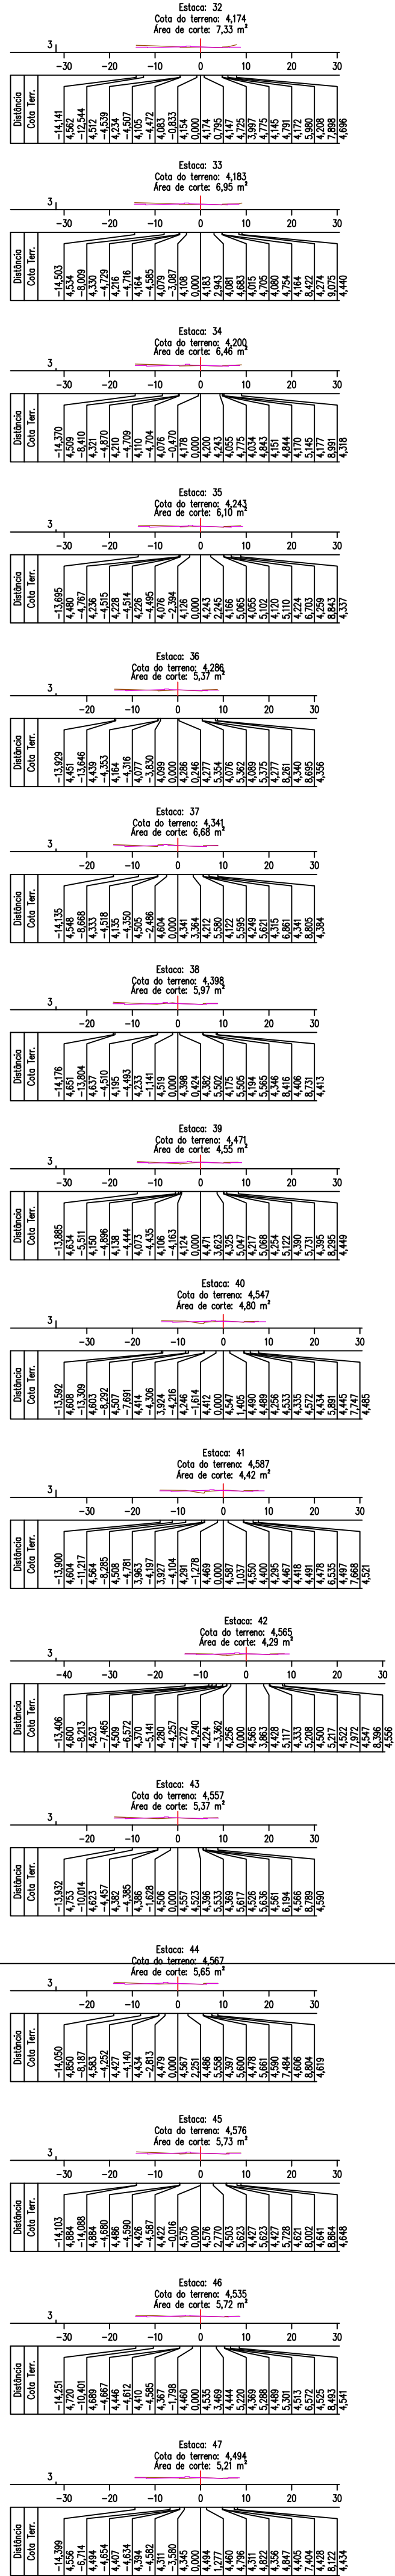
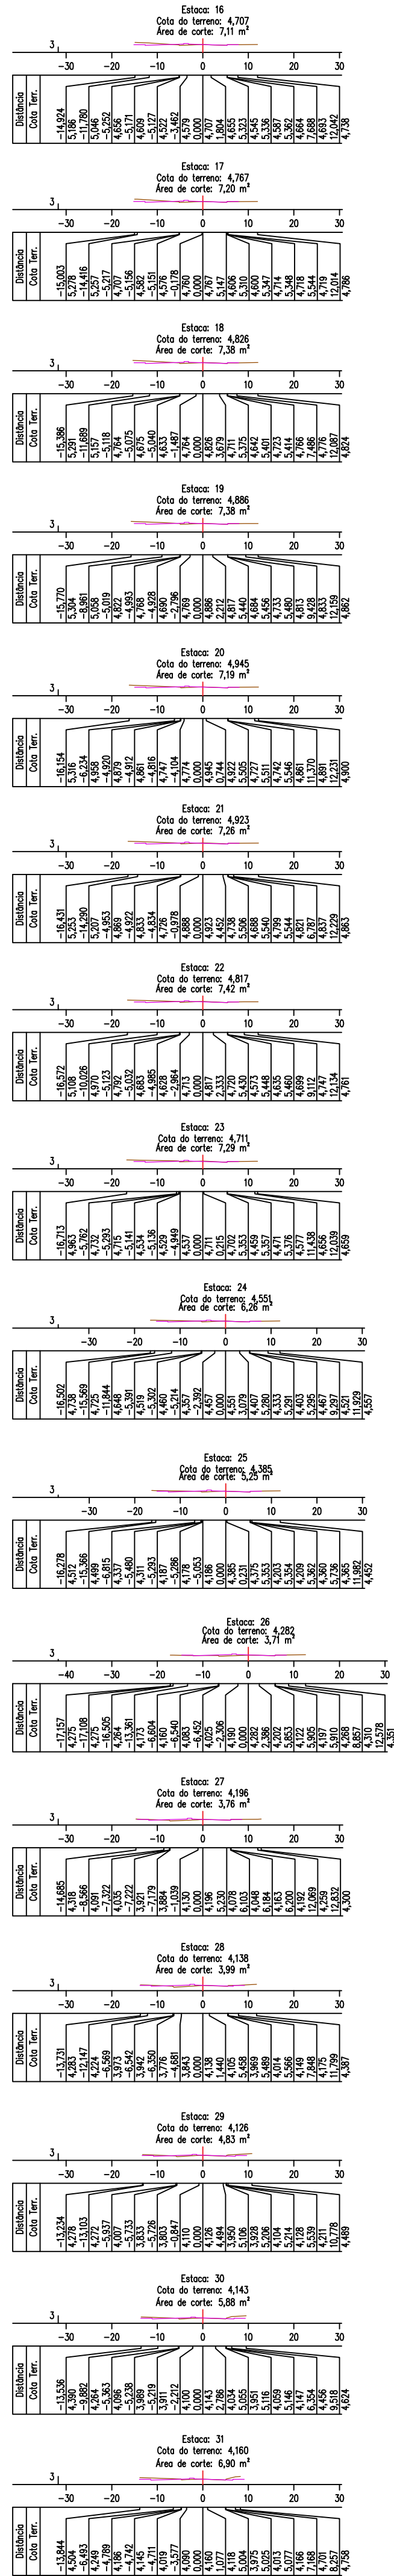


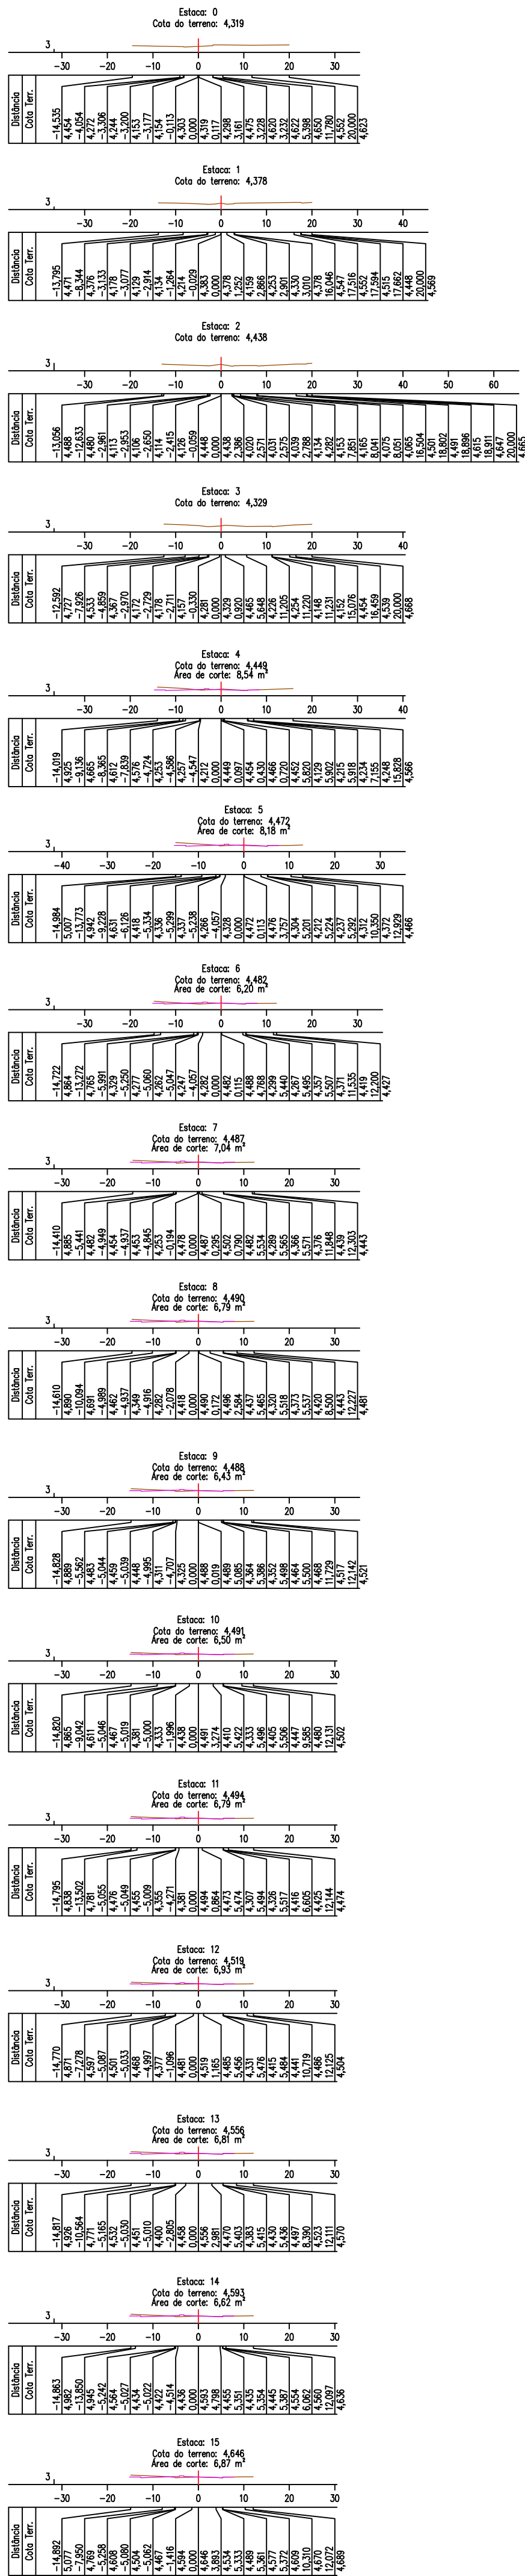


VOLUME TOTAL DE ESCAVAÇÃO
6.230,80 m³

VOLUME TOTAL DE ATERRO
0,00 m³

LEGENDA PERFIS TRANSVERSAIS:

- SEÇÃO DE PROJETO (COTA FINAL)
- TERRENO NATURAL
- EIXO DA VIA

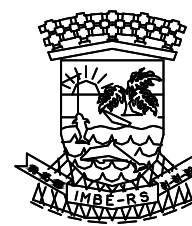

ESTADO DO RIO GRANDE DO SUL
PREFEITURA MUNICIPAL DE IMBUÍ
AV. PARAGUASSU, 1043 - CENTRO - IMBUÍ - RS
FONE: 51.3627.2655 - FAX: 51.3627.8200

OBRA
ARQUITETÔNICO
OBRAS NO ENTORNO DAS TRAVESSIAS
LOCAL: AVENIDA NILZA GODOY - ENTRE AV. OSÓRIO E AV. BEIRA MAR

ADMINISTRAÇÃO
2021/2024

SECRETARIA MUNICIPAL DE OBRAS E VIAÇÃO
SMOV

obras@imbe.rs.gov.br

GILSON HAHN
SECRETÁRIO DE OBRAS E VIAÇÃO
PORTARIA : 190324

JOSE AUGUSTO HENKIN
ENGENHEIRO CIVIL - CREA - 037096
PORTARIA : 324/2013

DESENHO
RAUL

ESCALA
INDICADAS

DATA
DEZEMBRO/24

PROJETO
SEÇÕES TRANSVERSAIS

FRANCHA
5/8