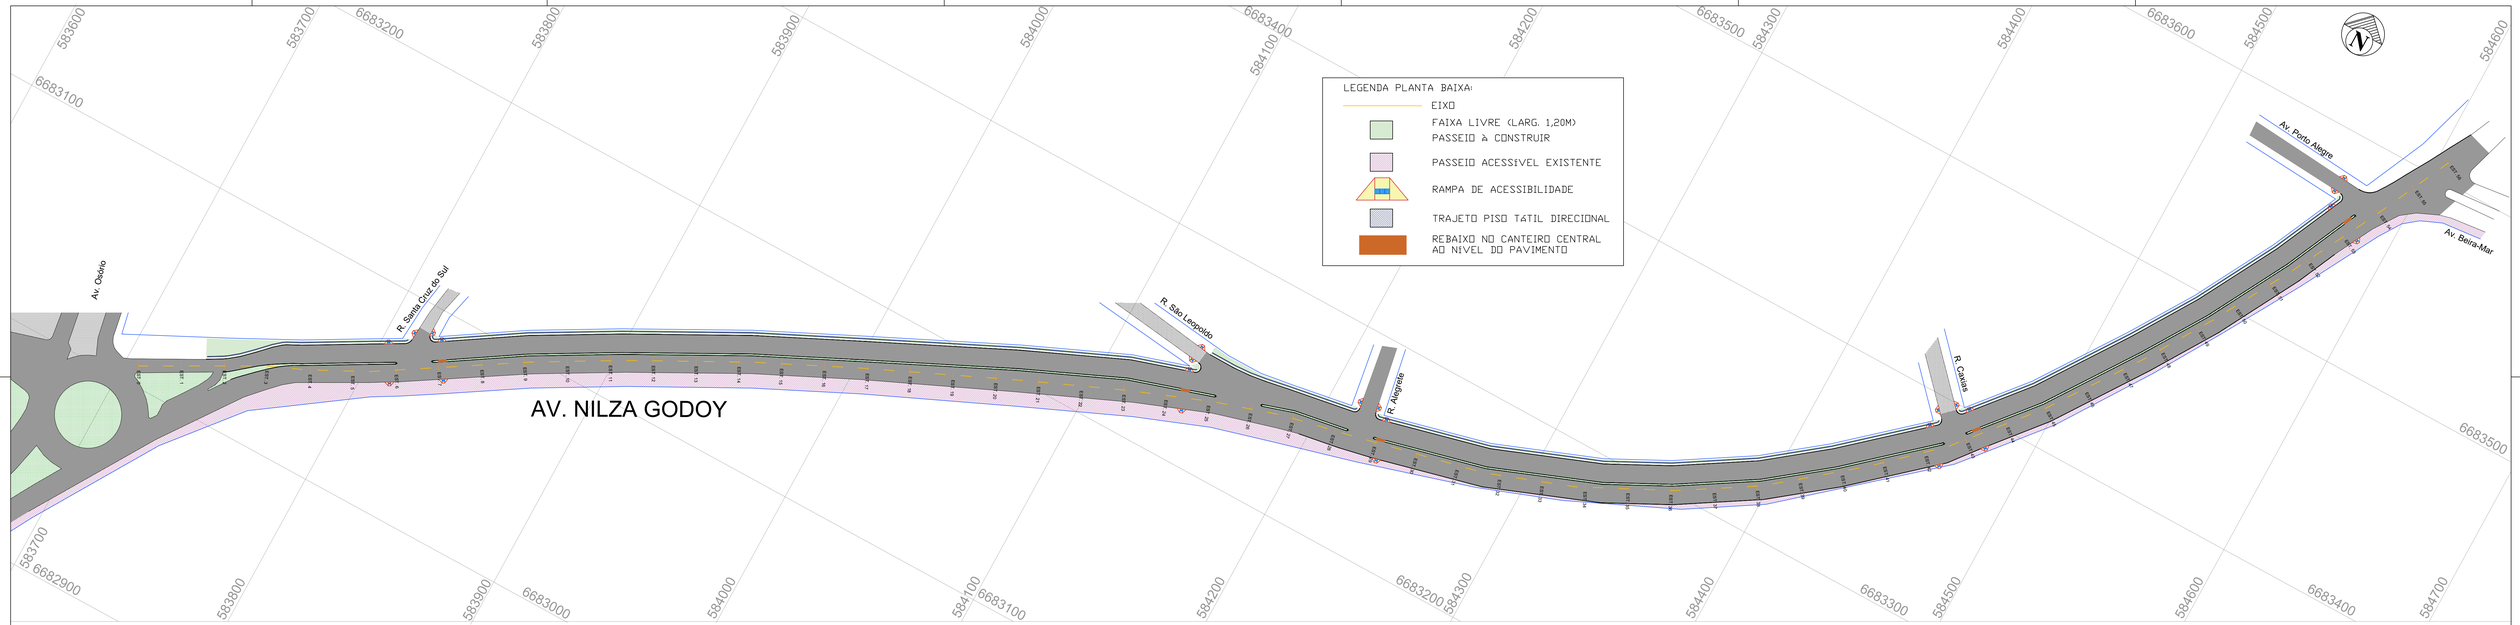

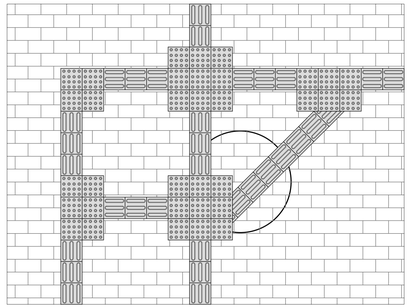

Composição de sinalização tátil de alerta e direcional - Exemplo

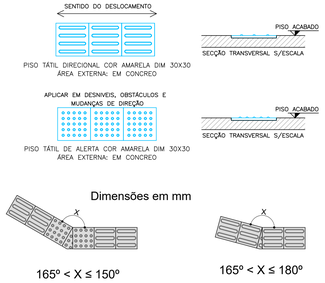

Composição de sinalização tátil de alerta e direcional
Exemplo de mudanças de direção

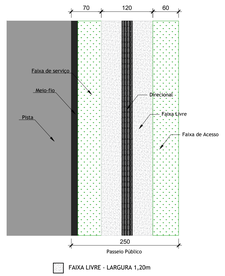

DETALHE FAIXA LIVRE - 1/50

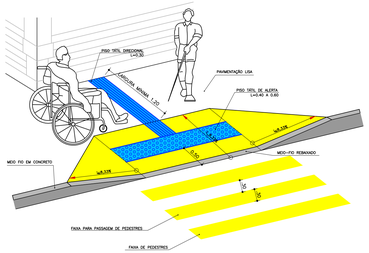

RAMPA DE ACESSIBILIDADE

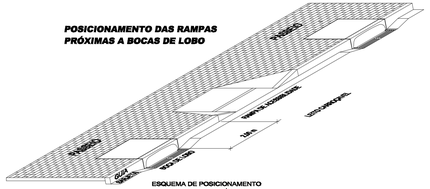

ESTADO DO RIO GRANDE DO SUL
PREFEITURA MUNICIPAL DE IMBÉ
AV. PARAGUASSU,1043 – CENTRO – IMBÉ – RS
FONE: 51.3627.2655 – FAX: 51.3627.8220

OBRA
ARQUITETONICO
OBRAS NO ENTORNO DAS TRAVESSIAS
LOCAL:AVENIDA NILZA GODOY – ENTRE AV. OSÓRIO E AV. BEIRA MAR

ADMINISTRAÇÃO 2021/2024

SECRETARIA MUNICIPAL DE OBRAS E VIACAO
SMOV

GILSON HAHN
SECRETARIO DE OBRAS E VIAÇÃO
PORTARIA : 190324

JOSÉ AUGUSTO HENKIN
ENGENHEIRO CIVIL-CREA-037096
PORTARIA 324/2013

obras@imbe.rs.gov.br

DESENHO: RAUL
ESCALA: INDICADAS
DATA: DEZEMBRO/24

PROJETO: PROJETO DE ACESSIBILIDADE

PRANCHA: 8/8