
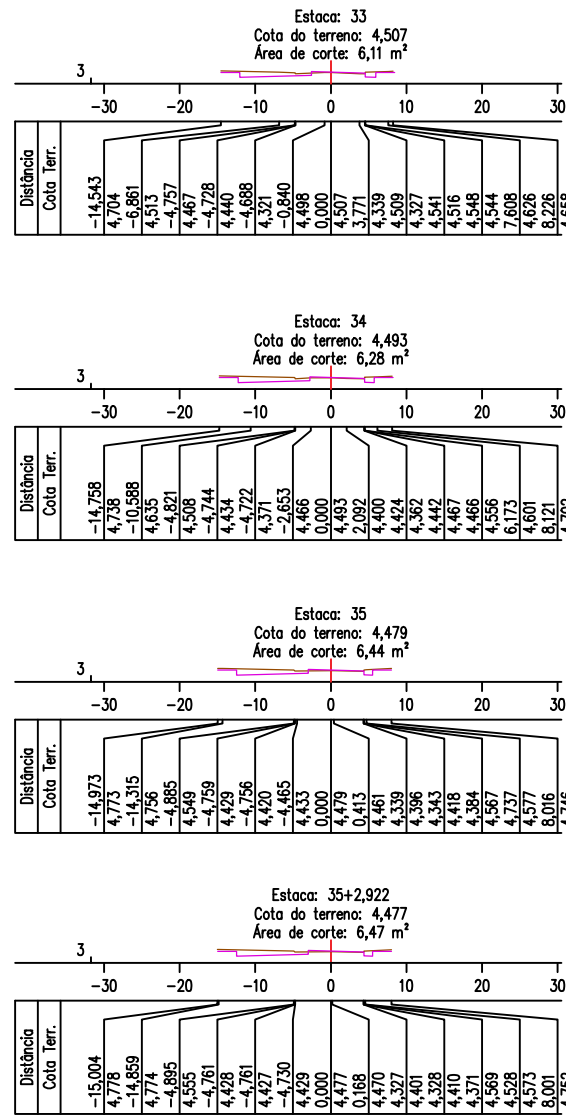
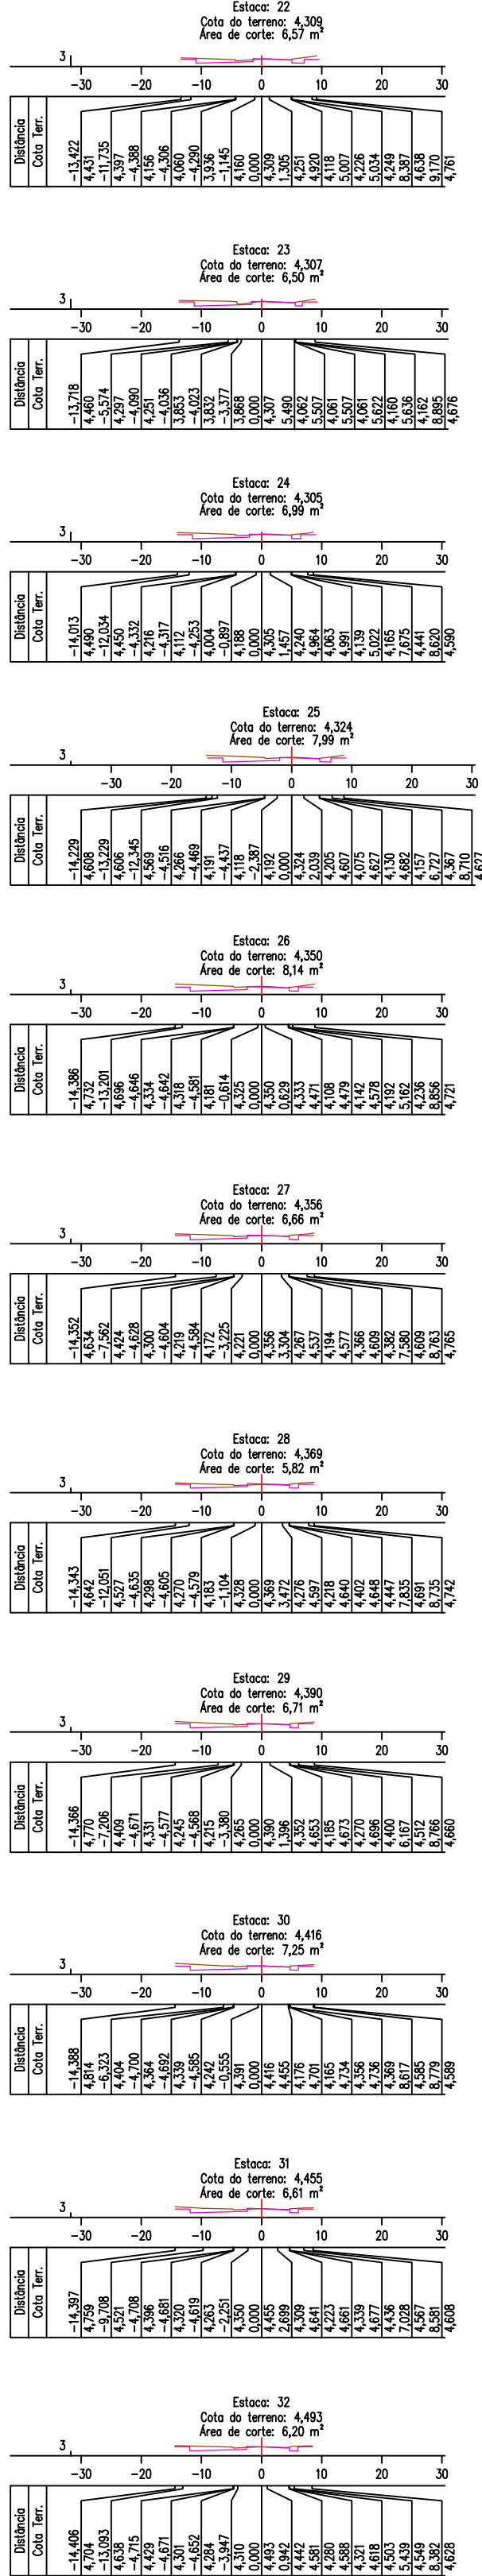
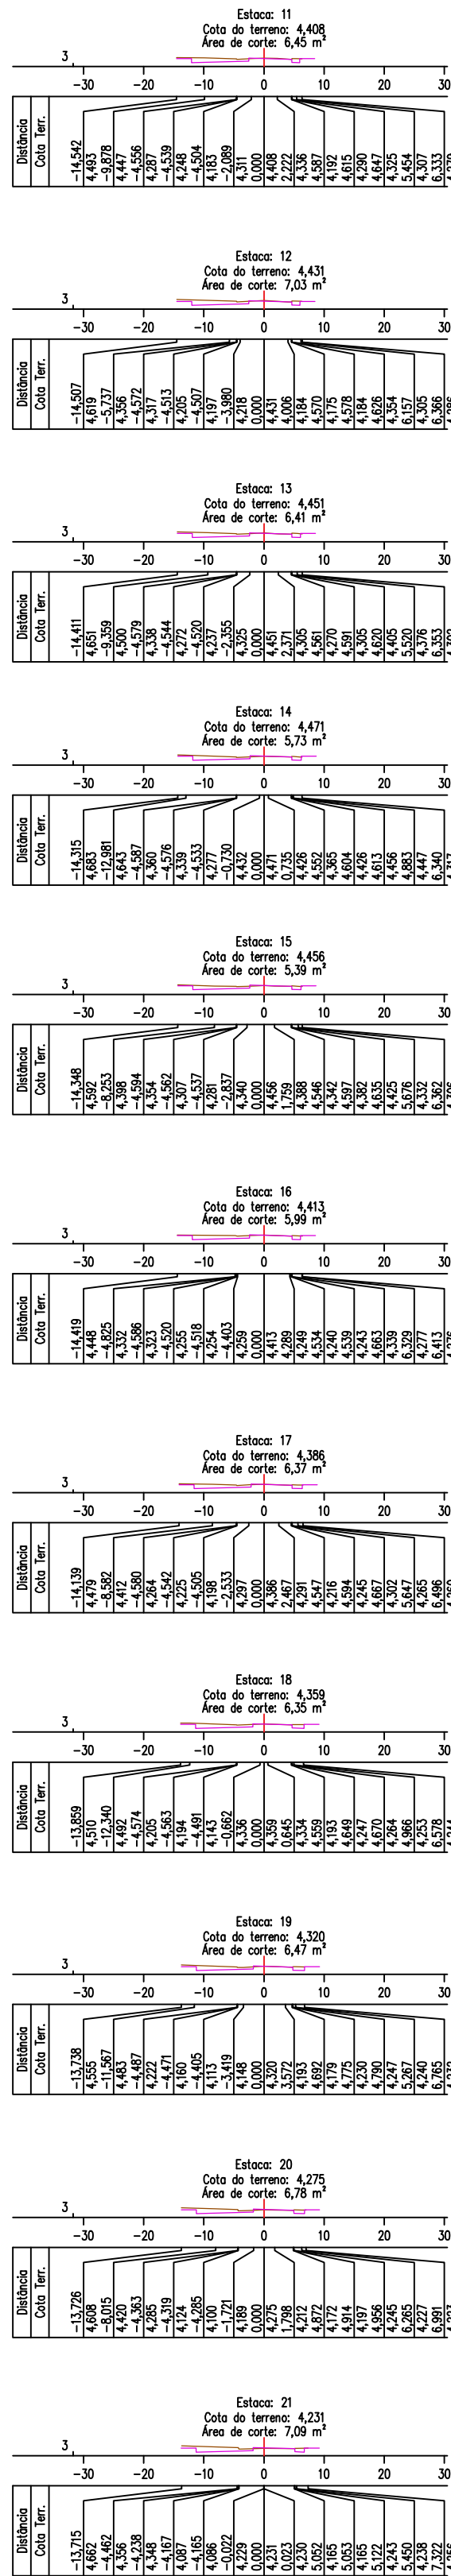


AVENIDA NILZA GODOY

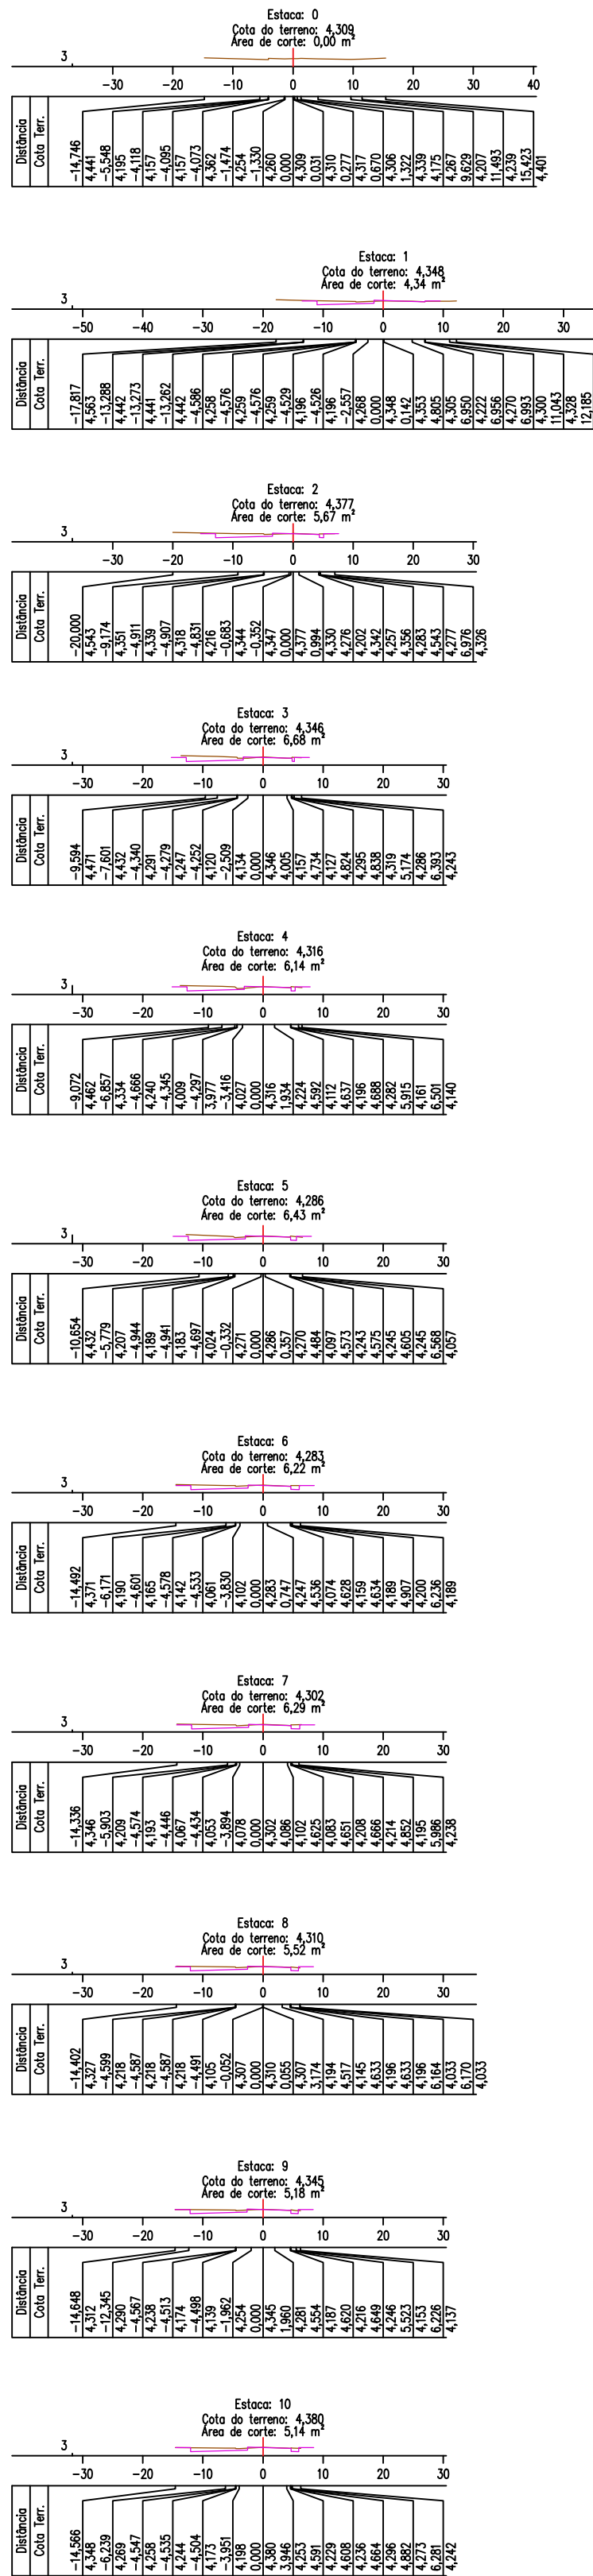

VOLUME TOTAL DE ESCAVAÇÃO
4.412,67 m³

VOLUME TOTAL DE ATERRO
0,00 m³

- LEGENDA PERFIS TRANSVERSAIS:
- SEÇÃO DE TERRAPLENAGEM
 - TERRENO NATURAL
 - EIXO DA VIA



ESTADO DO RIO GRANDE DO SUL
PREFEITURA MUNICIPAL DE IMBÉ
AV. PARAGUASSU, 1043 - CENTRO - IMBÉ - RS
FONE: 51.3627.2655 - FAX: 51.3627.8200

OBRA ARQUITETÔNICO
OBRAS NO ENTORNO DAS TRAVESSIAS
LOCAL: AVENIDA NILZA GODOY - ENTRE AV. BEIRA MAR E AV. SANTA ROSA

ADMINISTRAÇÃO
2021/2024

SECRETARIA
MUNICIPAL
DE
OBRAS
E
VIAÇÃO
SMOV

obras@imbe.rs.gov.br

GILSON HAHN
SECRETÁRIO DE OBRAS E VIAÇÃO
PORTARIA : 190324

JOSE AUGUSTO HENKIN
ENGENHEIRO CIVIL - CREA - 037096
PORTARIA 324/2013

SEÇÕES TRANSVERSAIS

DESENHO
RAUL

ESCALA
INDICADAS

DATA
DEZEMBRO/24

PRANCHA
5/8