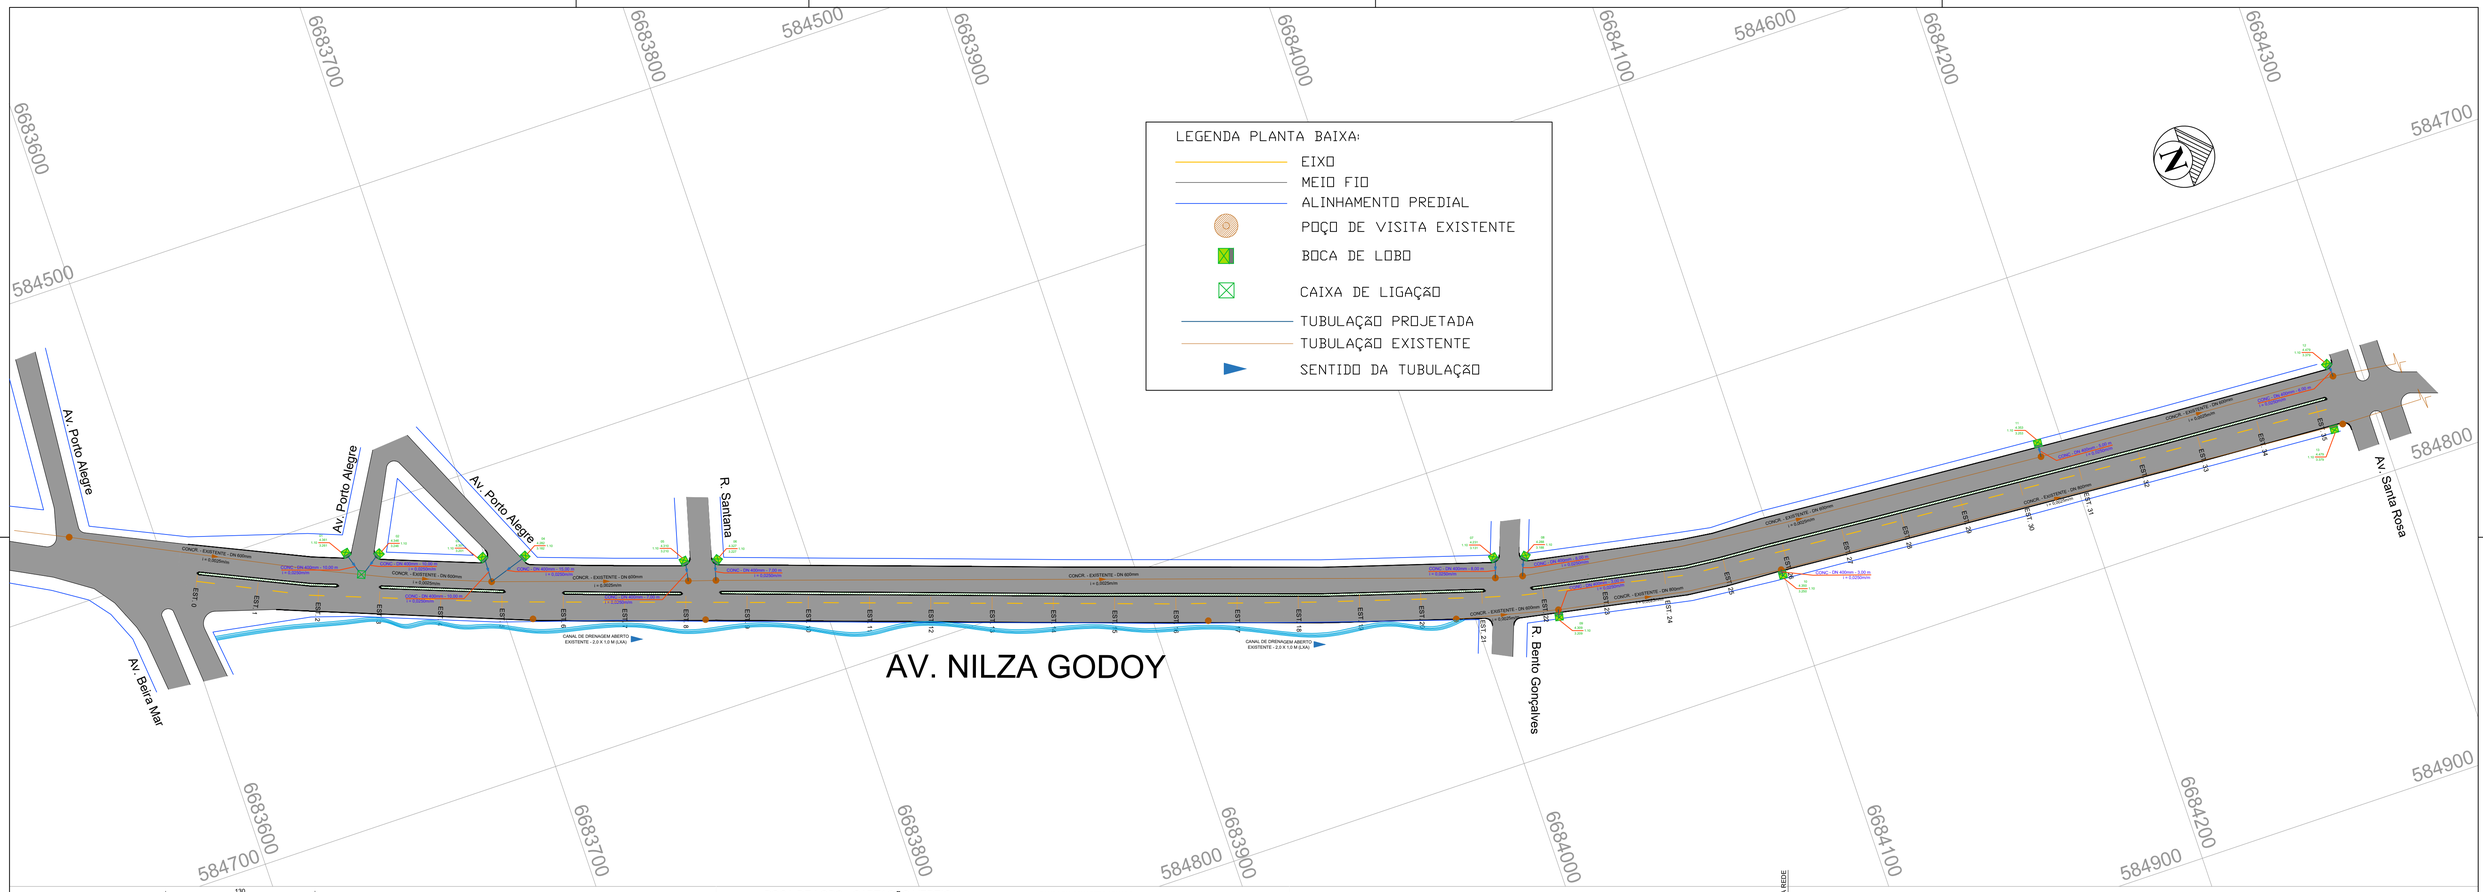

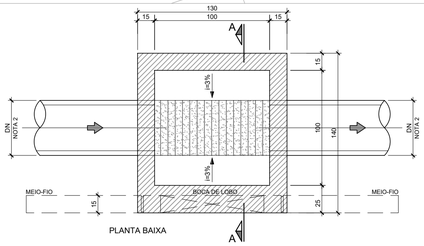

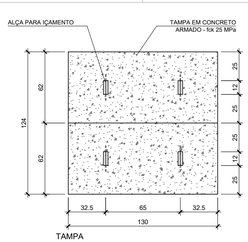

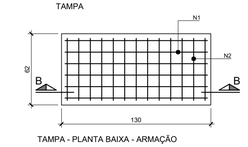

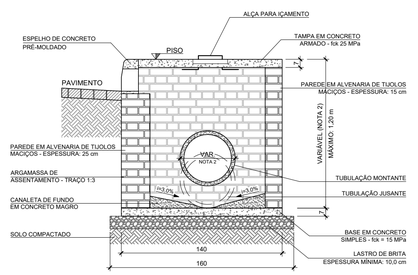

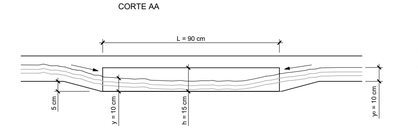

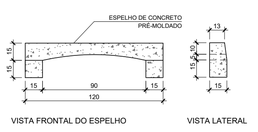

BOCA DE LOBO - CAPTAÇÃO VERTICAL PARA DRENAGEM PLUVIAL - PROFUNDIDADE ATÉ 1,20m

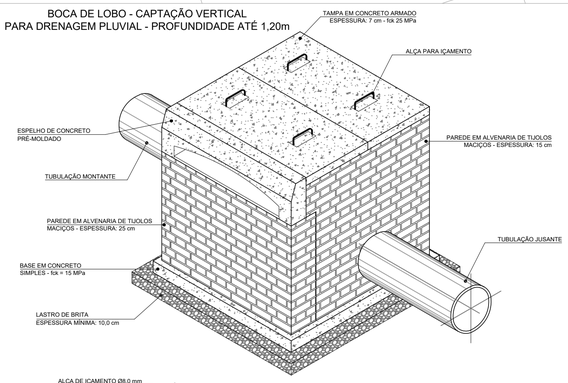

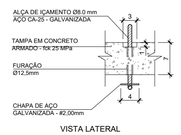

NOTAS GERAIS:
1. DIMENSÕES EM CENTÍMETROS, EXCETO ONDE FOR INDICADO;
2. PROFUNDIDADE E DIÂMETRO DA TUBULAÇÃO INDICADOS EM PLANTA;
3. INTERNAMENTE, AS PAREDES RECEBERÃO REBOCO COM ARGAMASSA TRAÇO 1:3;
4. AS PAREDES LATERAIS E TRASEIRA DEVEM TER A SUPERFÍCIE DE ASSENTAMENTO PERFEITAMENTE NIVELADA;
5. DEVE FICAR UM ESPAÇO LIVRE DE 1,0 cm AO REDOR DA LAJE SUPERIOR, QUE NÃO DEVE SER REJUNTADA, PARA POSSIBILITAR A SUA REMOÇÃO.

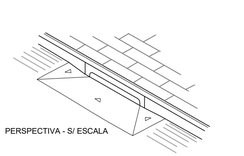

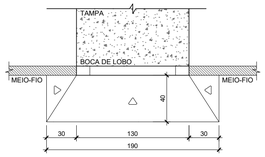

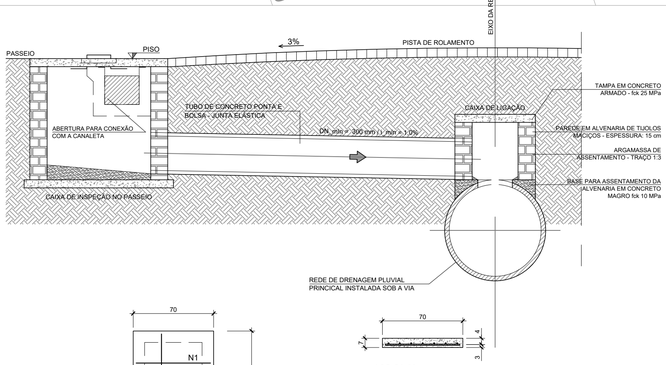

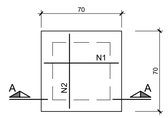

CAIXA DE LIGAÇÃO PARA DRENAGEM PLUVIAL

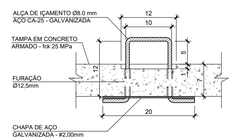

ESTADO DO RIO GRANDE DO SUL
PREFEITURA MUNICIPAL DE IMBÉ
AV. PARAQUASSU 1043 – CENTRO – IMBÉ – RS
FONE: 51.3627.2655 – FAX: 51.3627.8200

OBRA — ARQUITETONICO

OBRAS NO ENTORNO DAS TRAVESSIAS

LOCAL: AVENIDA NILZA GODOY – ENTRE AV. BEIRA MAR E AV. SANTA ROSA

ADMINISTRAÇÃO 2021/2024

SECRETARIA MUNICIPAL DE OBRAS E VIACAO

SMOV

obras@imbe.rs.gov.br

GILSON HAHN
SECRETARIO DE OBRAS E VIAÇÃO
PORTARIA : 190324

JOSÉ AUGUSTO HENKIN
ENGENHEIRO CIVIL–CREA–037096
PORTARIA 324/2013

DESENHO: RAUL

ESCALA: INDICADAS

DATA: DEZEMBRO/24

PROJETO: *DRENAGEM PLUVIAL INTERLIGAÇÃO COM REDE EXISTENTE*

PRANCHA: 7/8