



Vista frontal - Passarela  
ESC: 1/50

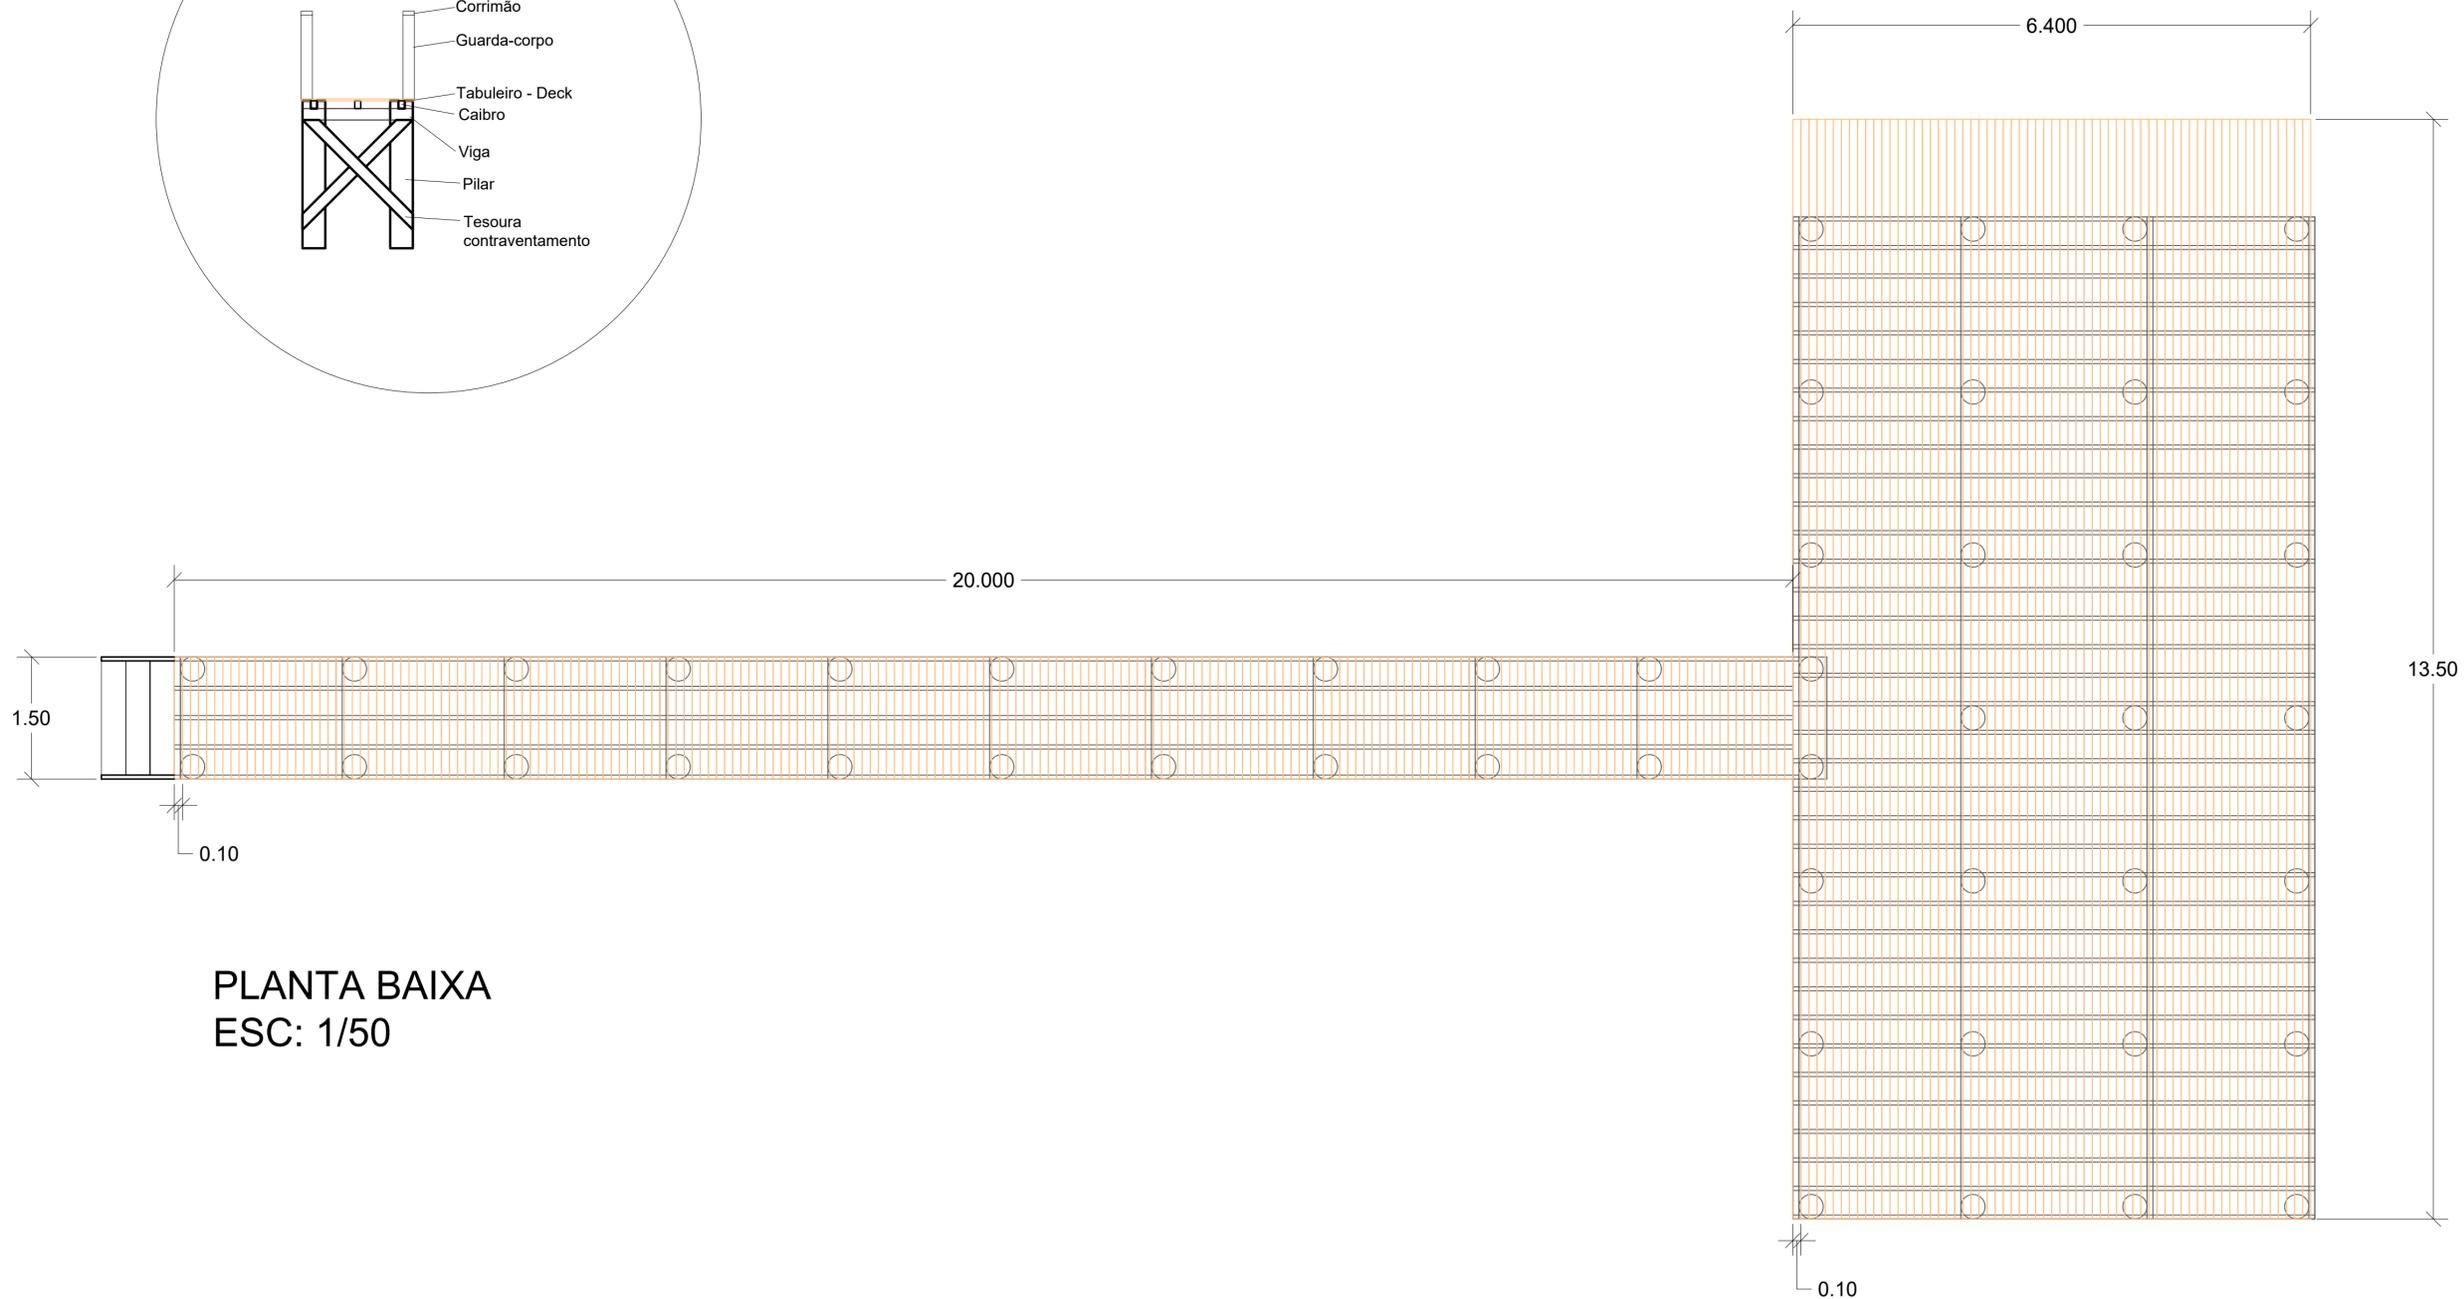

PLANTA BAIXA  
ESC: 1/50

PREFEITURA MUNICIPAL DE TRAMANDAÍ  
SECRETARIA MUNICIPAL DE PLANEJAMENTO

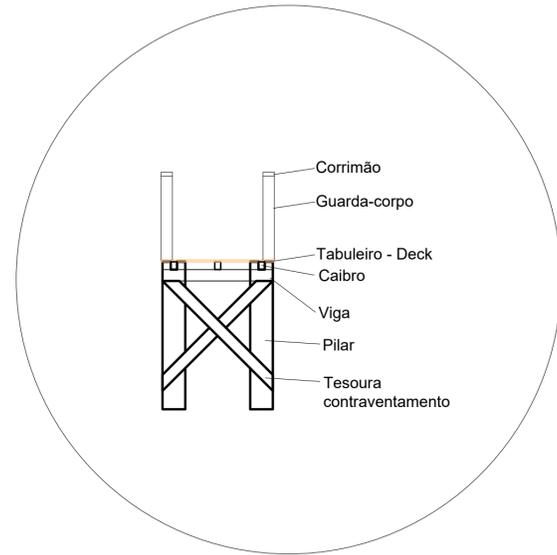

Projeto:	TRAPICHE	Data:	Setembro/2024
Endereço da obra:	Av. Curitiba - Aldeia da lagoa - Tramandaí/RS	Escala:	Indicada
Proprietário:	Município de Tramandaí	Desenho CAD:	ANA LUISA RIBAS
Responsável Técnico:	Jaqueline Ferreira - Arquiteta e Urbanista CAU A152414-3	Área Total:	118,09m²
Assunto:	Planta Baixa e detalhamento	Francha:	02/05
<small>Prefeitura Municipal de Tramandaí - Avenida da Igreja, nº 346 - Centro - CNPJ: 88771001000180 - Fone: (51) 3684-9000 - CEP: 95.590-000</small>			