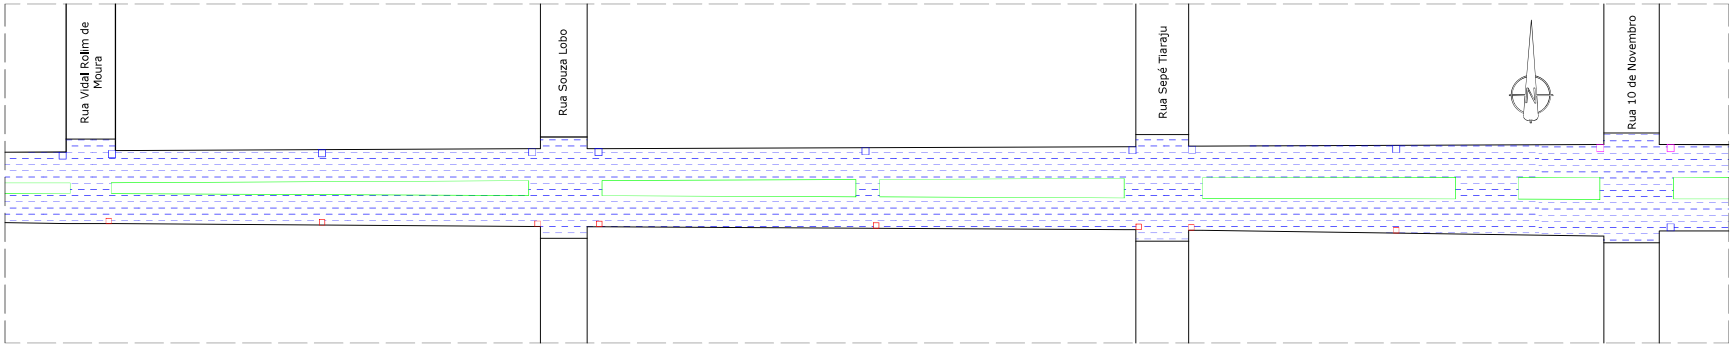

01 PLANTA BAIXA PAVIMENTAÇÃO - TRECHO 02

ESCALA 1:500

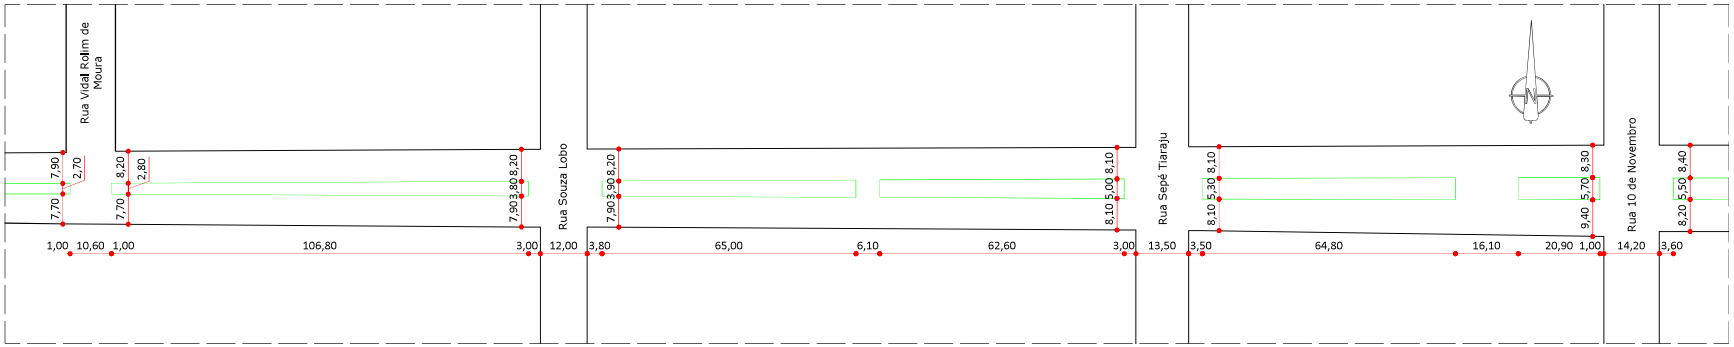

02 PLANTA BAIXA COM MEDIDAS - TRECHO 02

ESCALA 1:500

LEGENDA:

TRECHO 02

PAVIMENTO EXISTENTE: ASFÁLTICO (DETERIORADO)

EXECUÇÃO:

4,00CM DE FRESAGEM: 6.839,39 M2

4,00CM DE CAPA COM CONCRETO ASFÁLTICO - CBUQ

(ESPESSURA MÉDIA): 6.839,39 M2

ÁREA TOTAL DE PROJETO: 19.241,02 M2

APROVADO

RANIERI LUCIANO DE OLIVEIRA:95607773000

Assinado de forma digital por RANIERI LUCIANO DE OLIVEIRA:95607773000
Dados: 2024.08.28 08:25:13 -03'00'

PREFEITURA MUNICIPAL DE SANTO ÂNGELO

Secretaria Municipal de Planejamento

Setor de Projetos

Obra: DRENAGEM PLUVIAL E PAVIMENTAÇÃO ASFÁLTICA - AVENIDA BRASIL (TRECHO ENTRE RUA DALTRO FILHO E RS-344)	**Prancha:** 05/10
Especificação: Detalhamento PAVIMENTAÇÃO TRECHO 02 - Avenida Brasil	**Área:** 19.241,02 m² / **Escala:** Indicada
Responsável Técnico: JOSE CARLOS FREIRE FERRAZ:29587360087 — Assinado de forma digital por JOSE CARLOS FREIRE FERRAZ:29587360087 Dados: 2024.08.28 08:18:41 -03'00' — José Carlos Ferraz, Eng. Civil - CREA/RS nº 89266D	
Prefeito Municipal: Jacques G. Barbosa	**Chefe Setor de Projetos:** Eng. Civil José Carlos Ferraz / **Data:** Julho/2024