

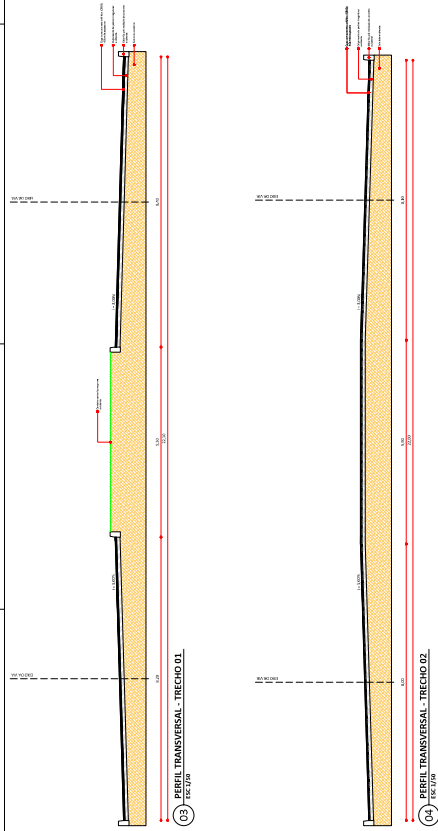
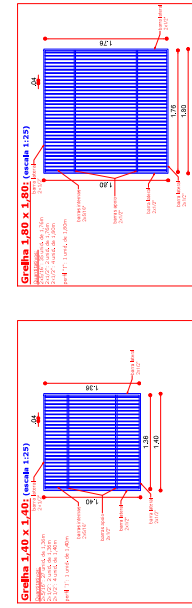
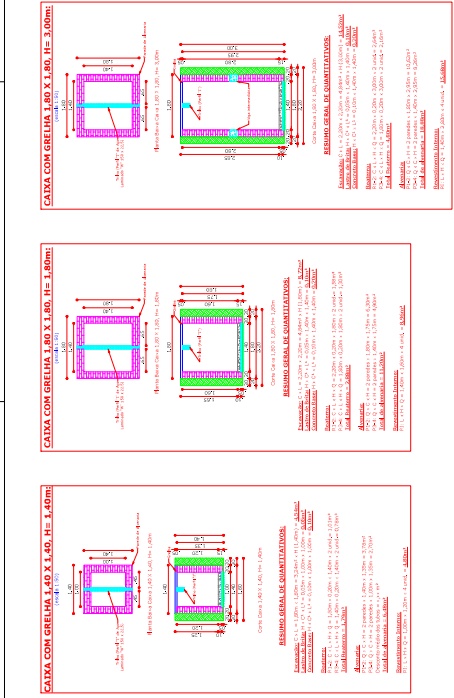


01 CORTES TUBULAÇÃO DRENAGEM
ESC 1/25

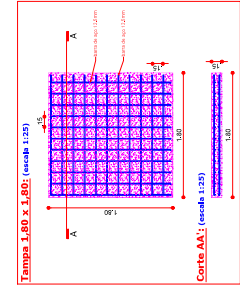

02 DETALHAMENTO CAIXAS DRENAGEM
ESCALA INDICADA

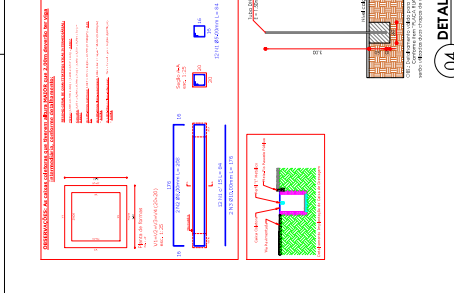

04 DETALHAMENTO SINALIZAÇÃO VERTICAL
ESC 1/50

APROVADO

RANIERI LUCIANO DE
OLIVEIRA-956077300
0

PREFEITURA MUNICIPAL DE SANTO ANGELO
Secretaria Municipal de Planejamento

Setor de Projetos

Projeto: DRENAGEM PLUVIAL E PAVIMENTAÇÃO ASFÁLTICA - 10/10
RELAÇÃO DE MATERIAIS E EQUIPAMENTOS PARA O PROJETO

Representação: 1:100
Escala: 1:100
Data: 16/04/2024

