


LEGENDA

- REDE EXISTENTE
REDE PLUVIAL
BOCA DE LOBO
BOCA DE LOBO E POÇO DE VISITA
SENTIDO DO ESCOAMENTO


DRENAGEM PLUVIAL
ESC:1/500

BOCA DE LOBO - PL. BAIXA
ESC.: 1/25

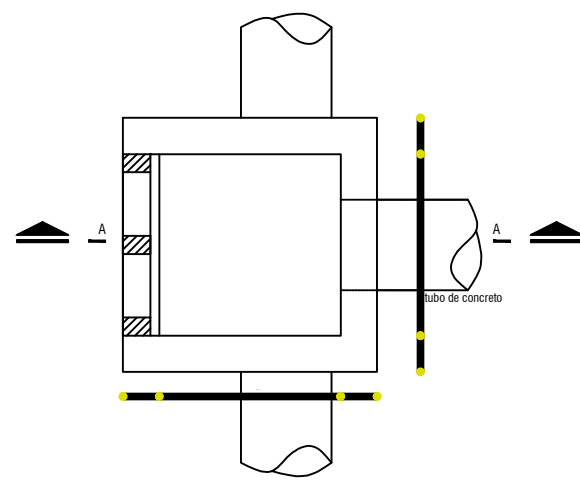


Ø	a	b
30	100	100
40	100	100
50	100	100
60	100	100
80	150	200
100	150	200
120	150	200
130	150	200
140	200	200
150	200	200

OBS.: MEDIDAS EM CM
Ø = DIÂMETRO INTERNO DO COLETOR PLUVIAL
a,b = MEDIDAS DO PV
PV = POÇO DE VISITA

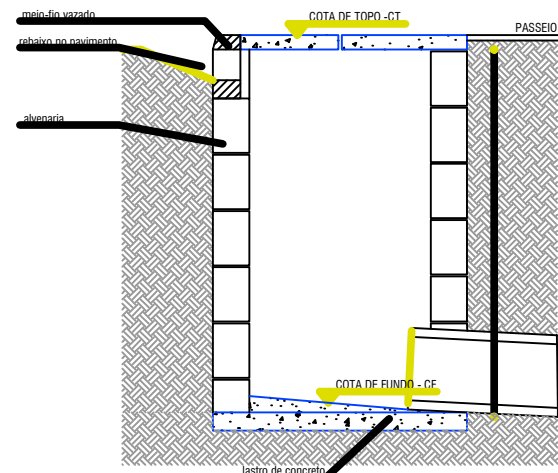


POÇO DE VISITA - CORTE AA
ESC.: 1/25

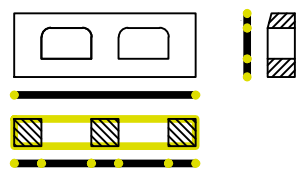

DETALHE - ESCAVAÇÃO E RECOBRIMENTO DE VALA
ESC.: 1/25

LARGURAS DAS VALAS A SEREM ESCAVADAS	
DN 300	1,00 M
DN 400	1,00 M
DN 600	1,30 M
DN 800	1,40 M

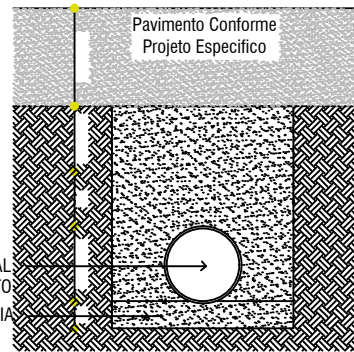

TUBO DE ESGOTO PLUVIAL
DN CONFORME PROJETO
ÁREA MÉDIA



ESTADO DO RIO GRANDE DO SUL
Município de São Pedro da Serra
ADMINISTRAÇÃO: 2013-2016
Av. Duque de Caxias, 1799, Centro - São Pedro da Serra RS
tel.: (51) 3645-1050

RESPONSÁVEL TÉCNICO DE PROJETO:

Alex Hammes
Engenheiro Civil - CREA RS 248004

ALEX AGOSTINHO DA SILVA HAMMES 0315678036 2024/09/01 13:29:33 -0100

PROPRIETÁRIO:

Município de São Pedro da Serra
Prefeita Municipal - Isabel Joner Cornelius

TÍTULO:

PAVIMENTAÇÃO TRECHO 02 - Rua Hugo Hommerding

CONTEÚDO:

DRENAGEM - LOCAÇÃO DE REDE

LOCAL E DATA:

São Pedro da Serra
AGOSTO / 2024

ESCALA:




1/100

ÁREA TOTAL:

3.263,17 m²

PRANCHA:

04

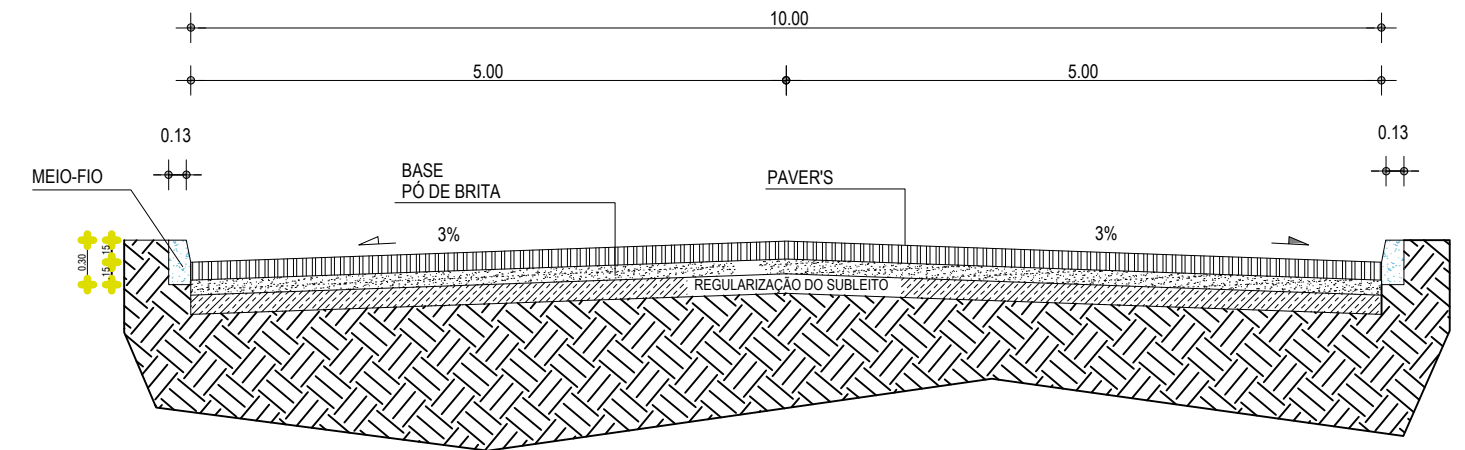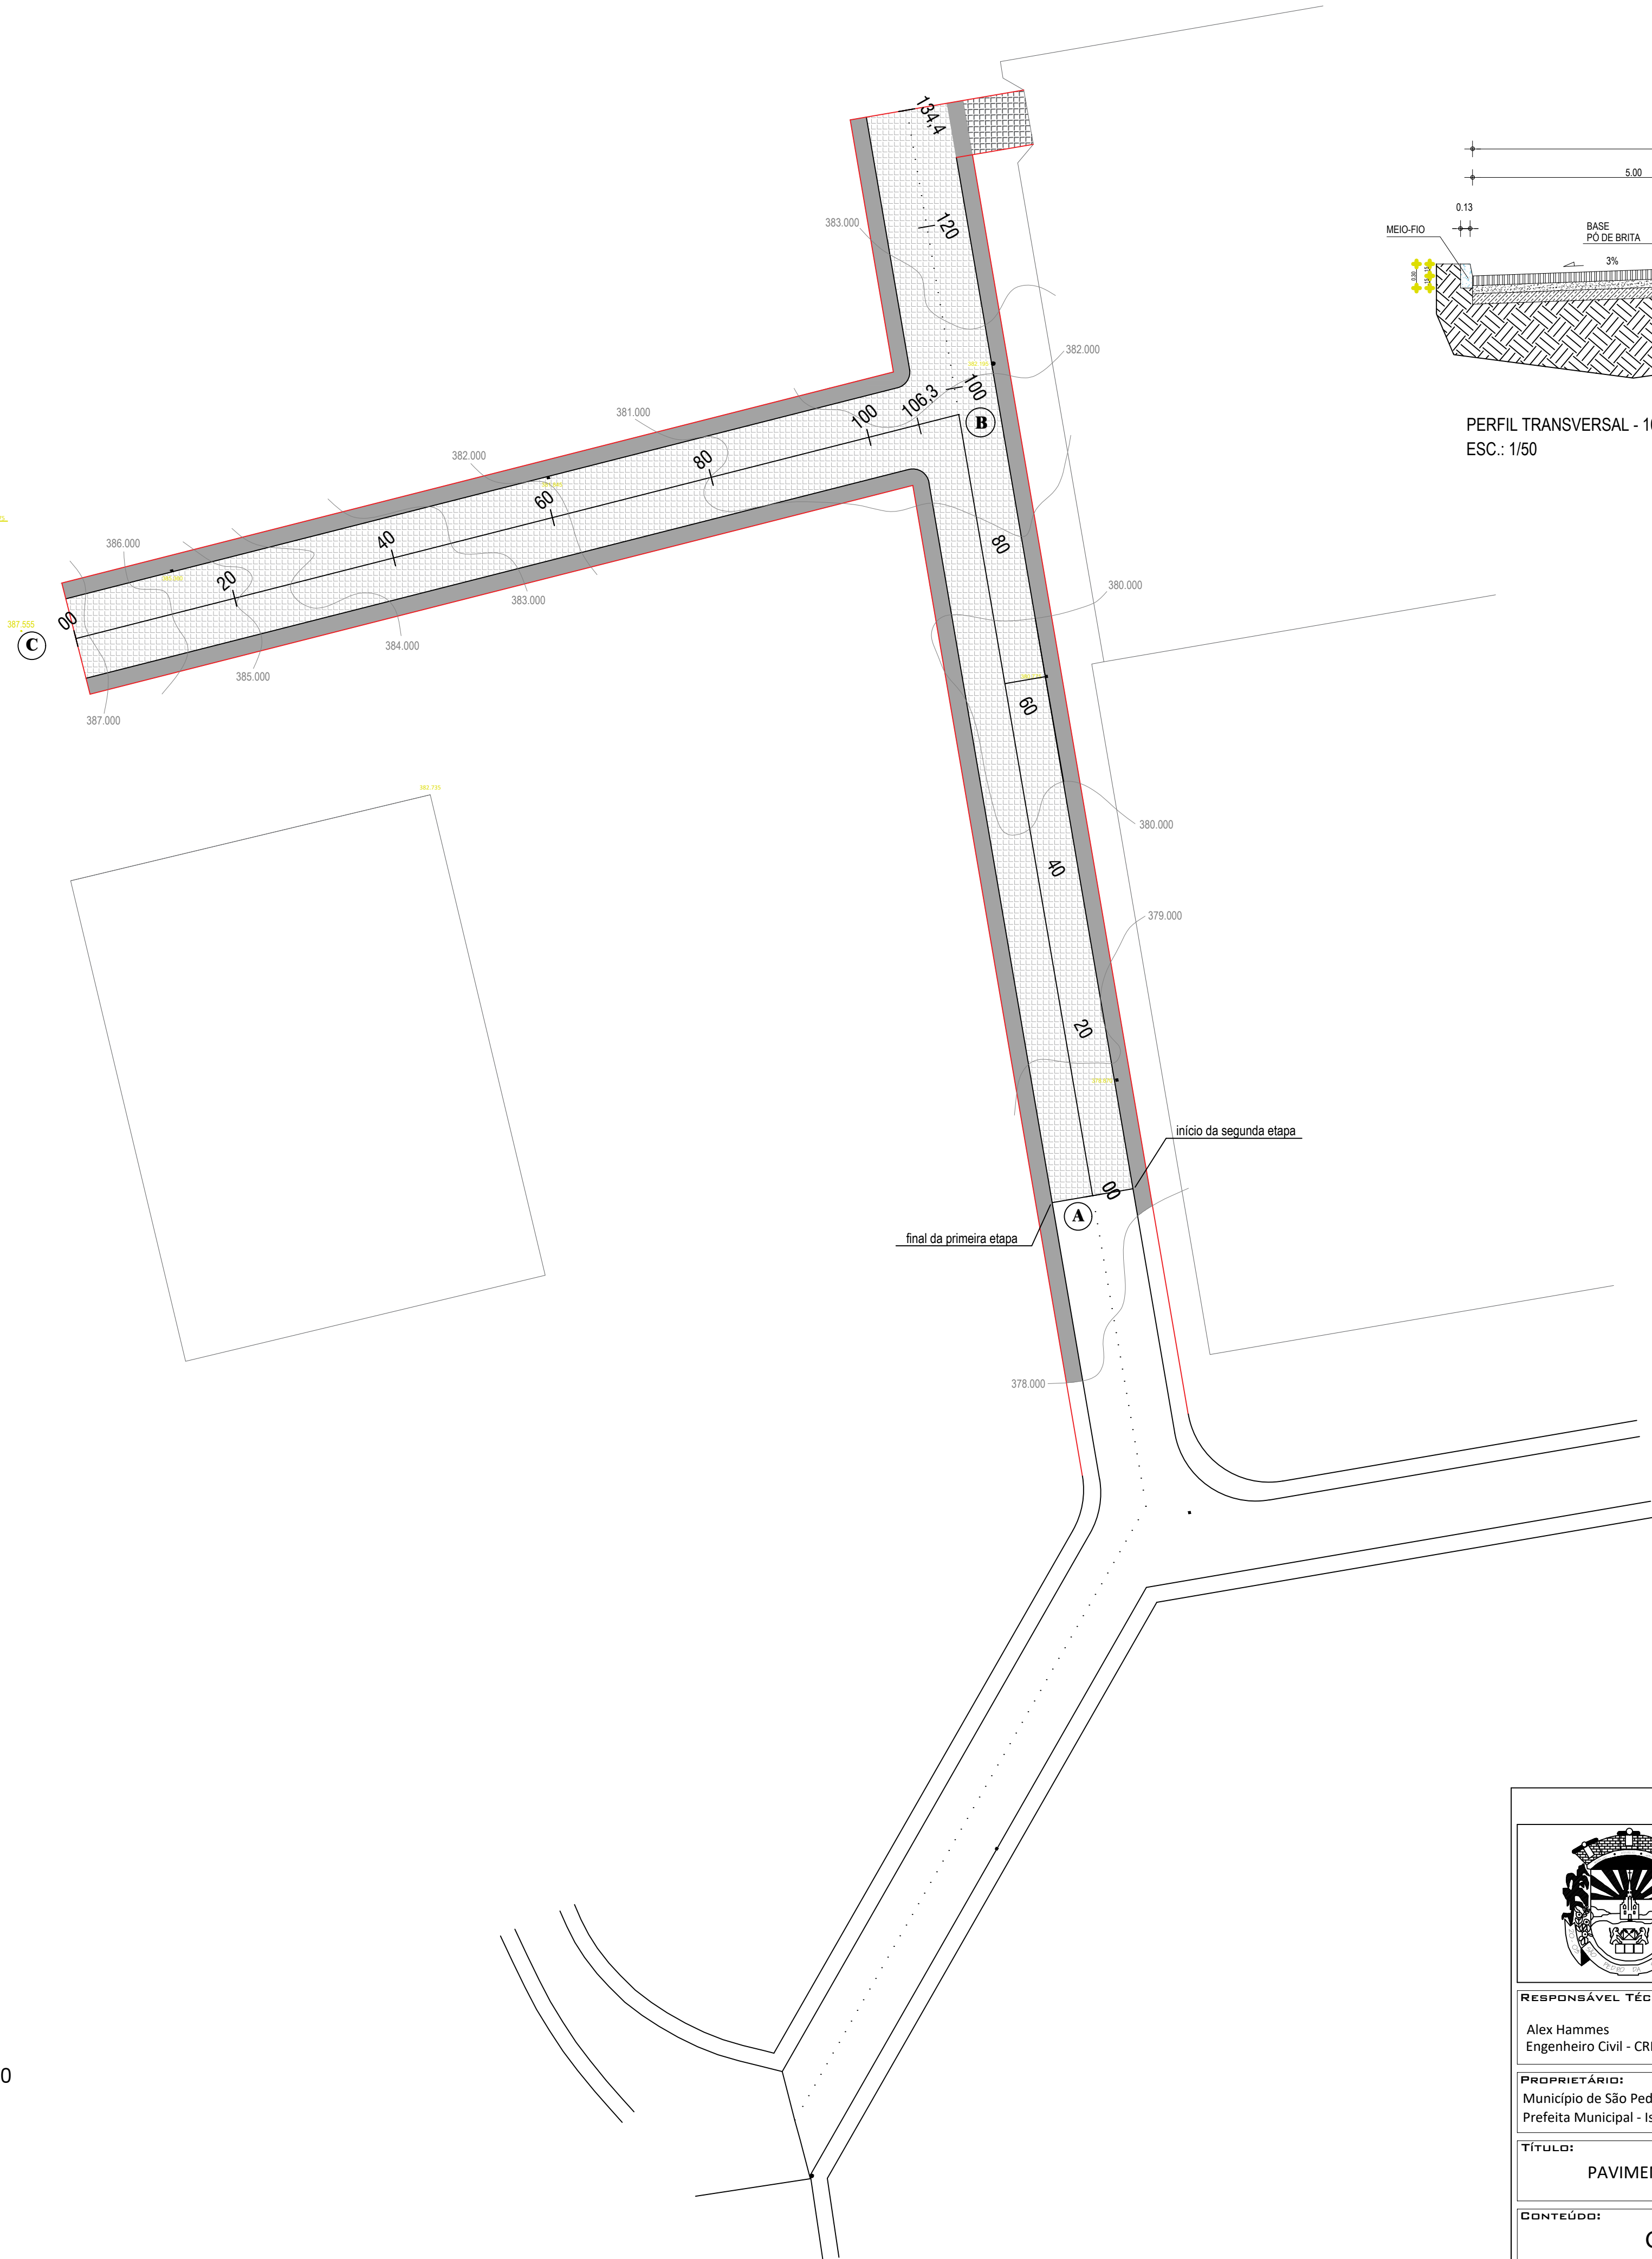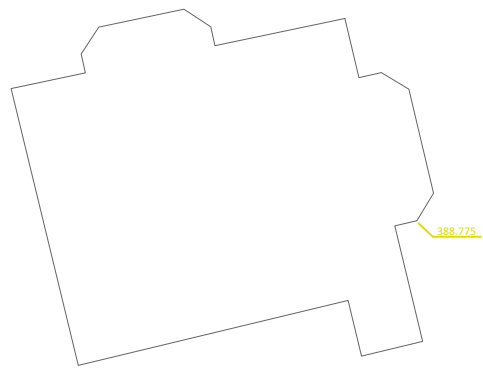


PERFIL TRANSVERSAL - 10 METROS
ESC.: 1/50

GEOMÉTRICO
ESC:1/500




ESTADO DO RIO GRANDE DO SUL
Município de São Pedro da Serra
ADMINISTRAÇÃO: 2013-2016
Av. Duque de Caxias, 1799, Centro - São Pedro da Serra RS
tel.: (51) 3645-1050

RESPONSÁVEL TÉCNICO DE PROJETO:		LOCAL E DATA:
Alex Hammes Engenheiro Civil - CREA RS 248004		São Pedro da Serra AGOSTO / 2024
PROPRIETÁRIO:		ESCALA:
Município de São Pedro da Serra Prefeita Municipal - Isabel Joner Cornelius		1/100
TÍTULO:		ÁREA TOTAL:
PAVIMENTAÇÃO TRECHO 02 - Rua Hugo Hommerding		3.263,17 m²
CONTEÚDO:		PRANCHA:
GEOMÉTRICO E PAVIMENTAÇÃO		01

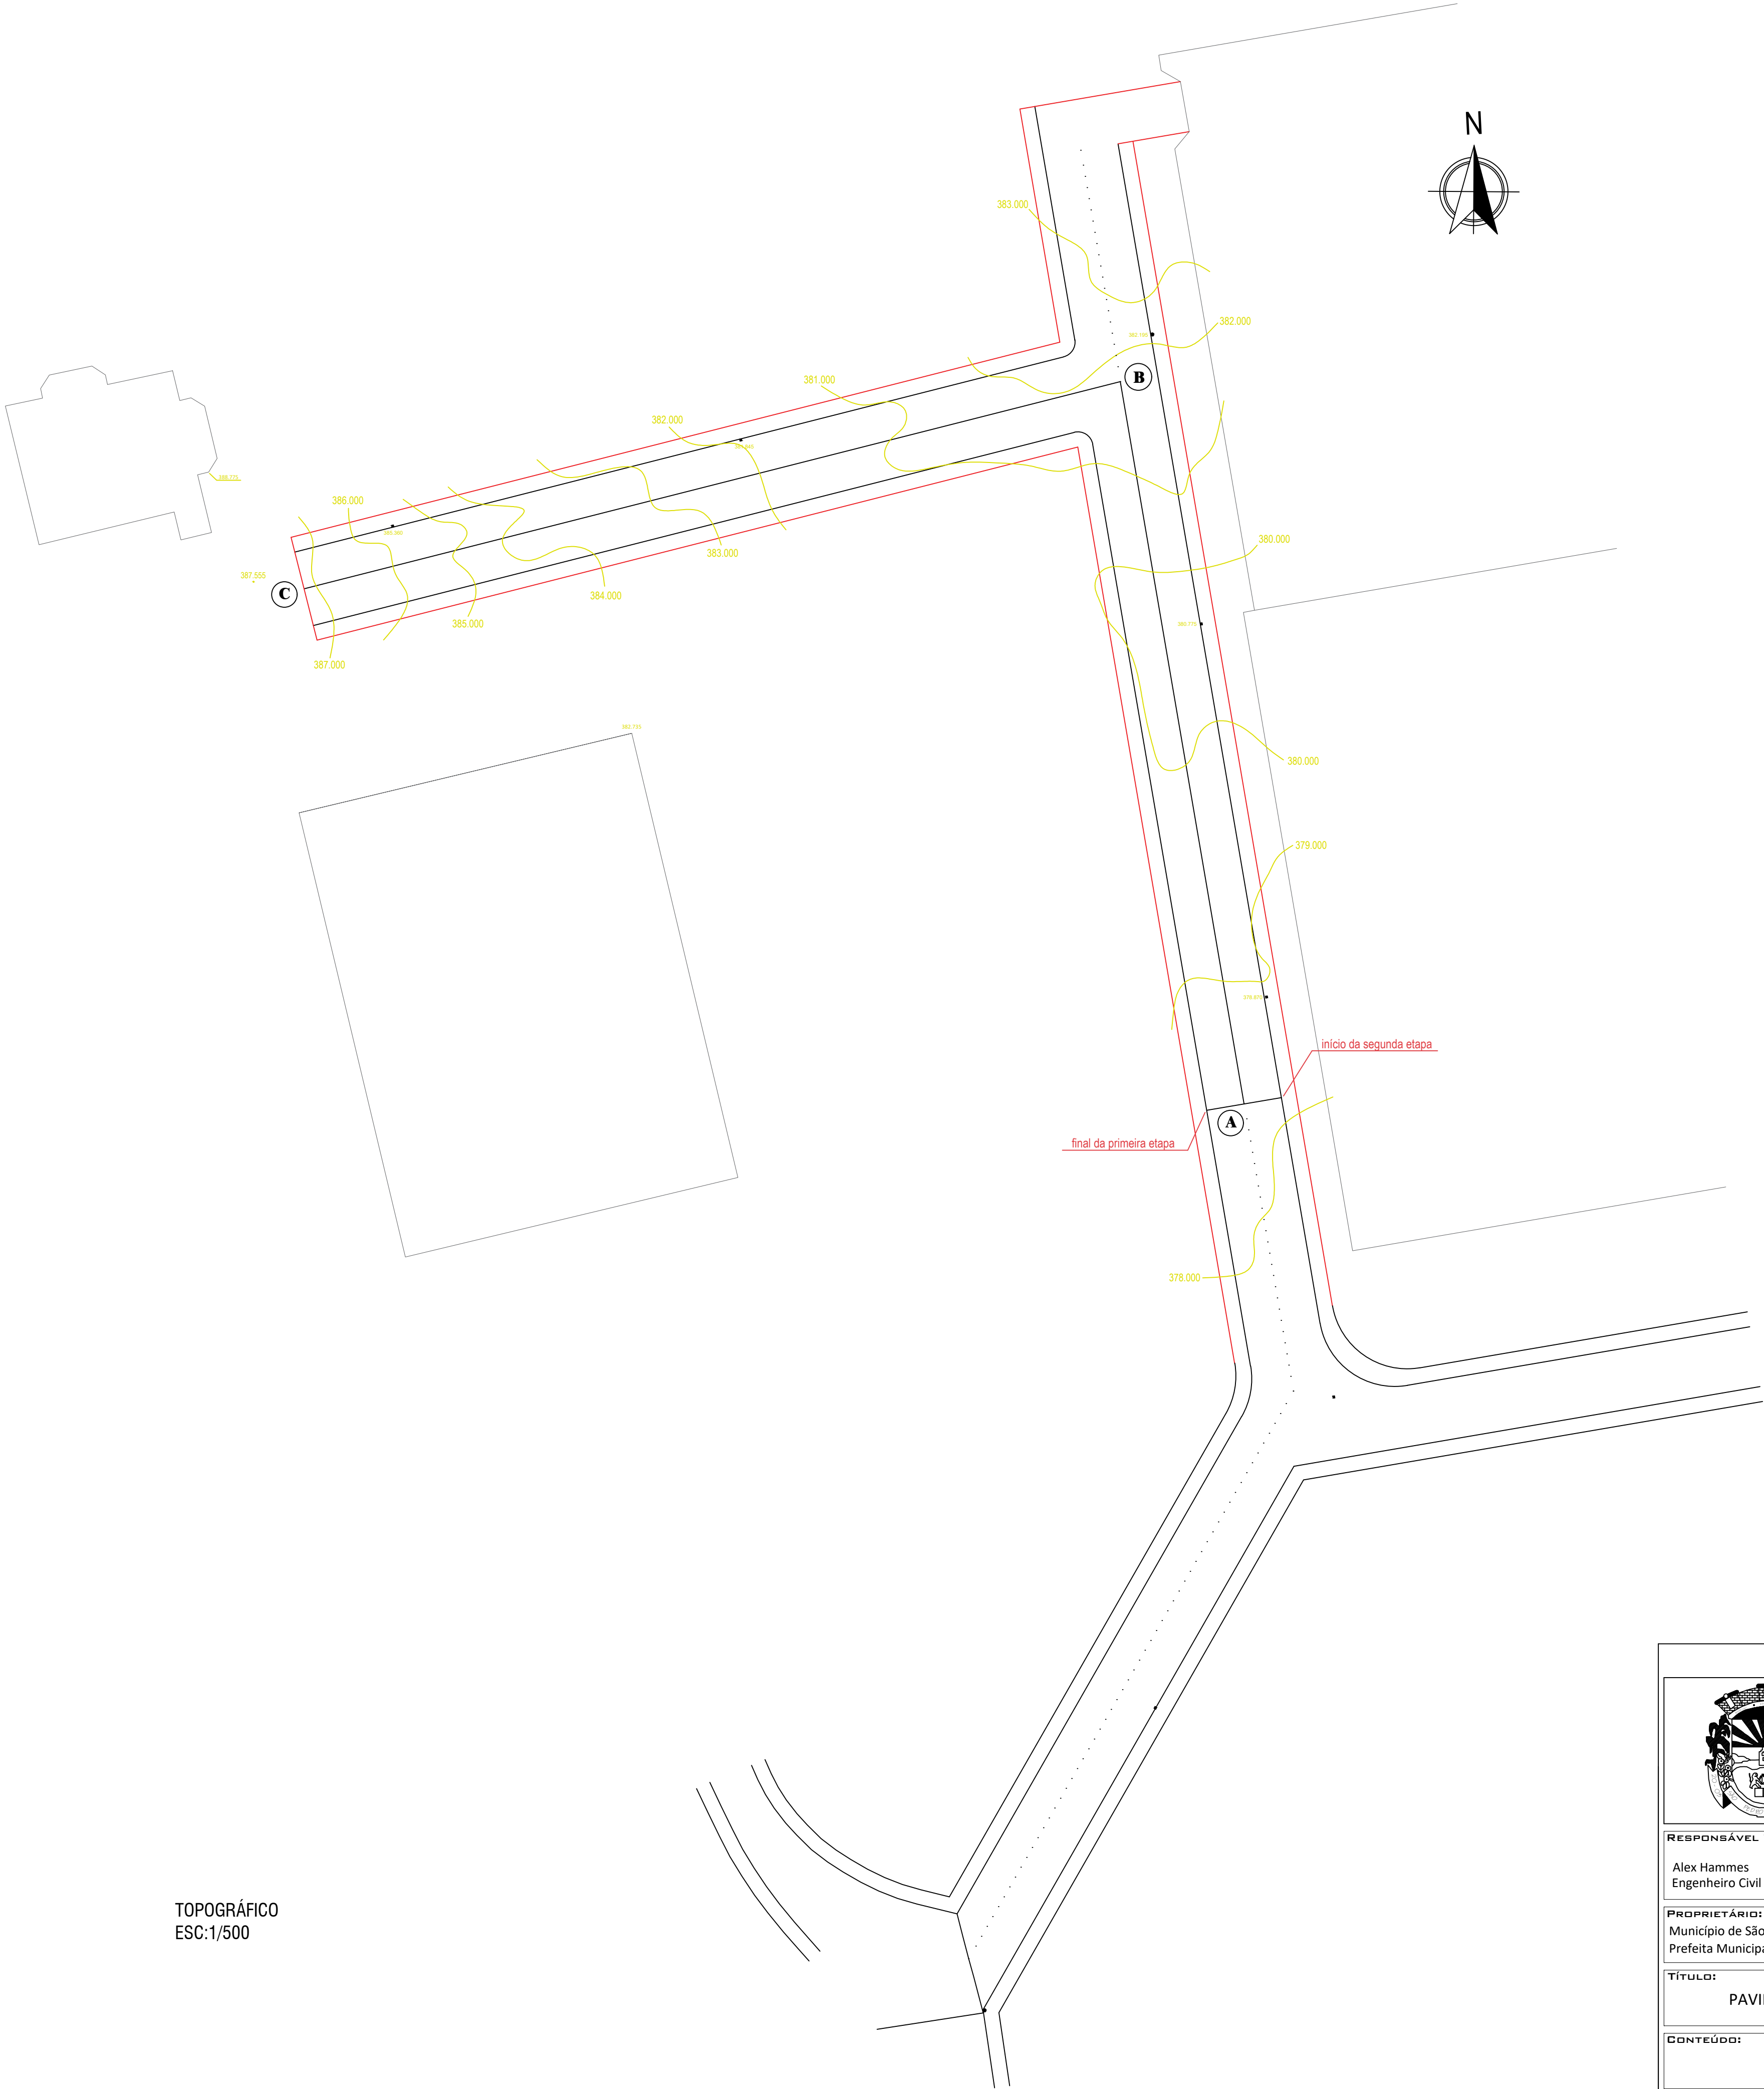

TOPOGRÁFICO
ESC:1/500

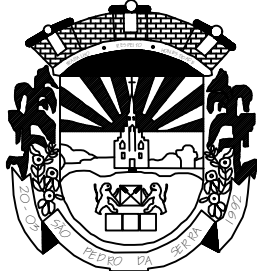 ESTADO DO RIO GRANDE DO SUL Município de São Pedro da Serra ADMINISTRAÇÃO: 2013-2016 Av. Duque de Caxias, 1799, Centro - São Pedro da Serra RS tel.: (51) 3645-1050	
RESPONSÁVEL TÉCNICO DE PROJETO: Alex Hammes Engenheiro Civil - CREA RS 248004	LOCAL E DATA: São Pedro da Serra AGOSTO / 2024
PROPRIETÁRIO: Município de São Pedro da Serra Prefeita Municipal - Isabel Joner Cornelius	ESCALA: 1/100
TÍTULO: PAVIMENTAÇÃO TRECHO 02 - Rua Hugo Hommerding	ÁREA TOTAL: 3.263,17 m²
CONTEÚDO: TOPOGRÁFICO - CURVAS DE NÍVEL	PRANCHA: 01