



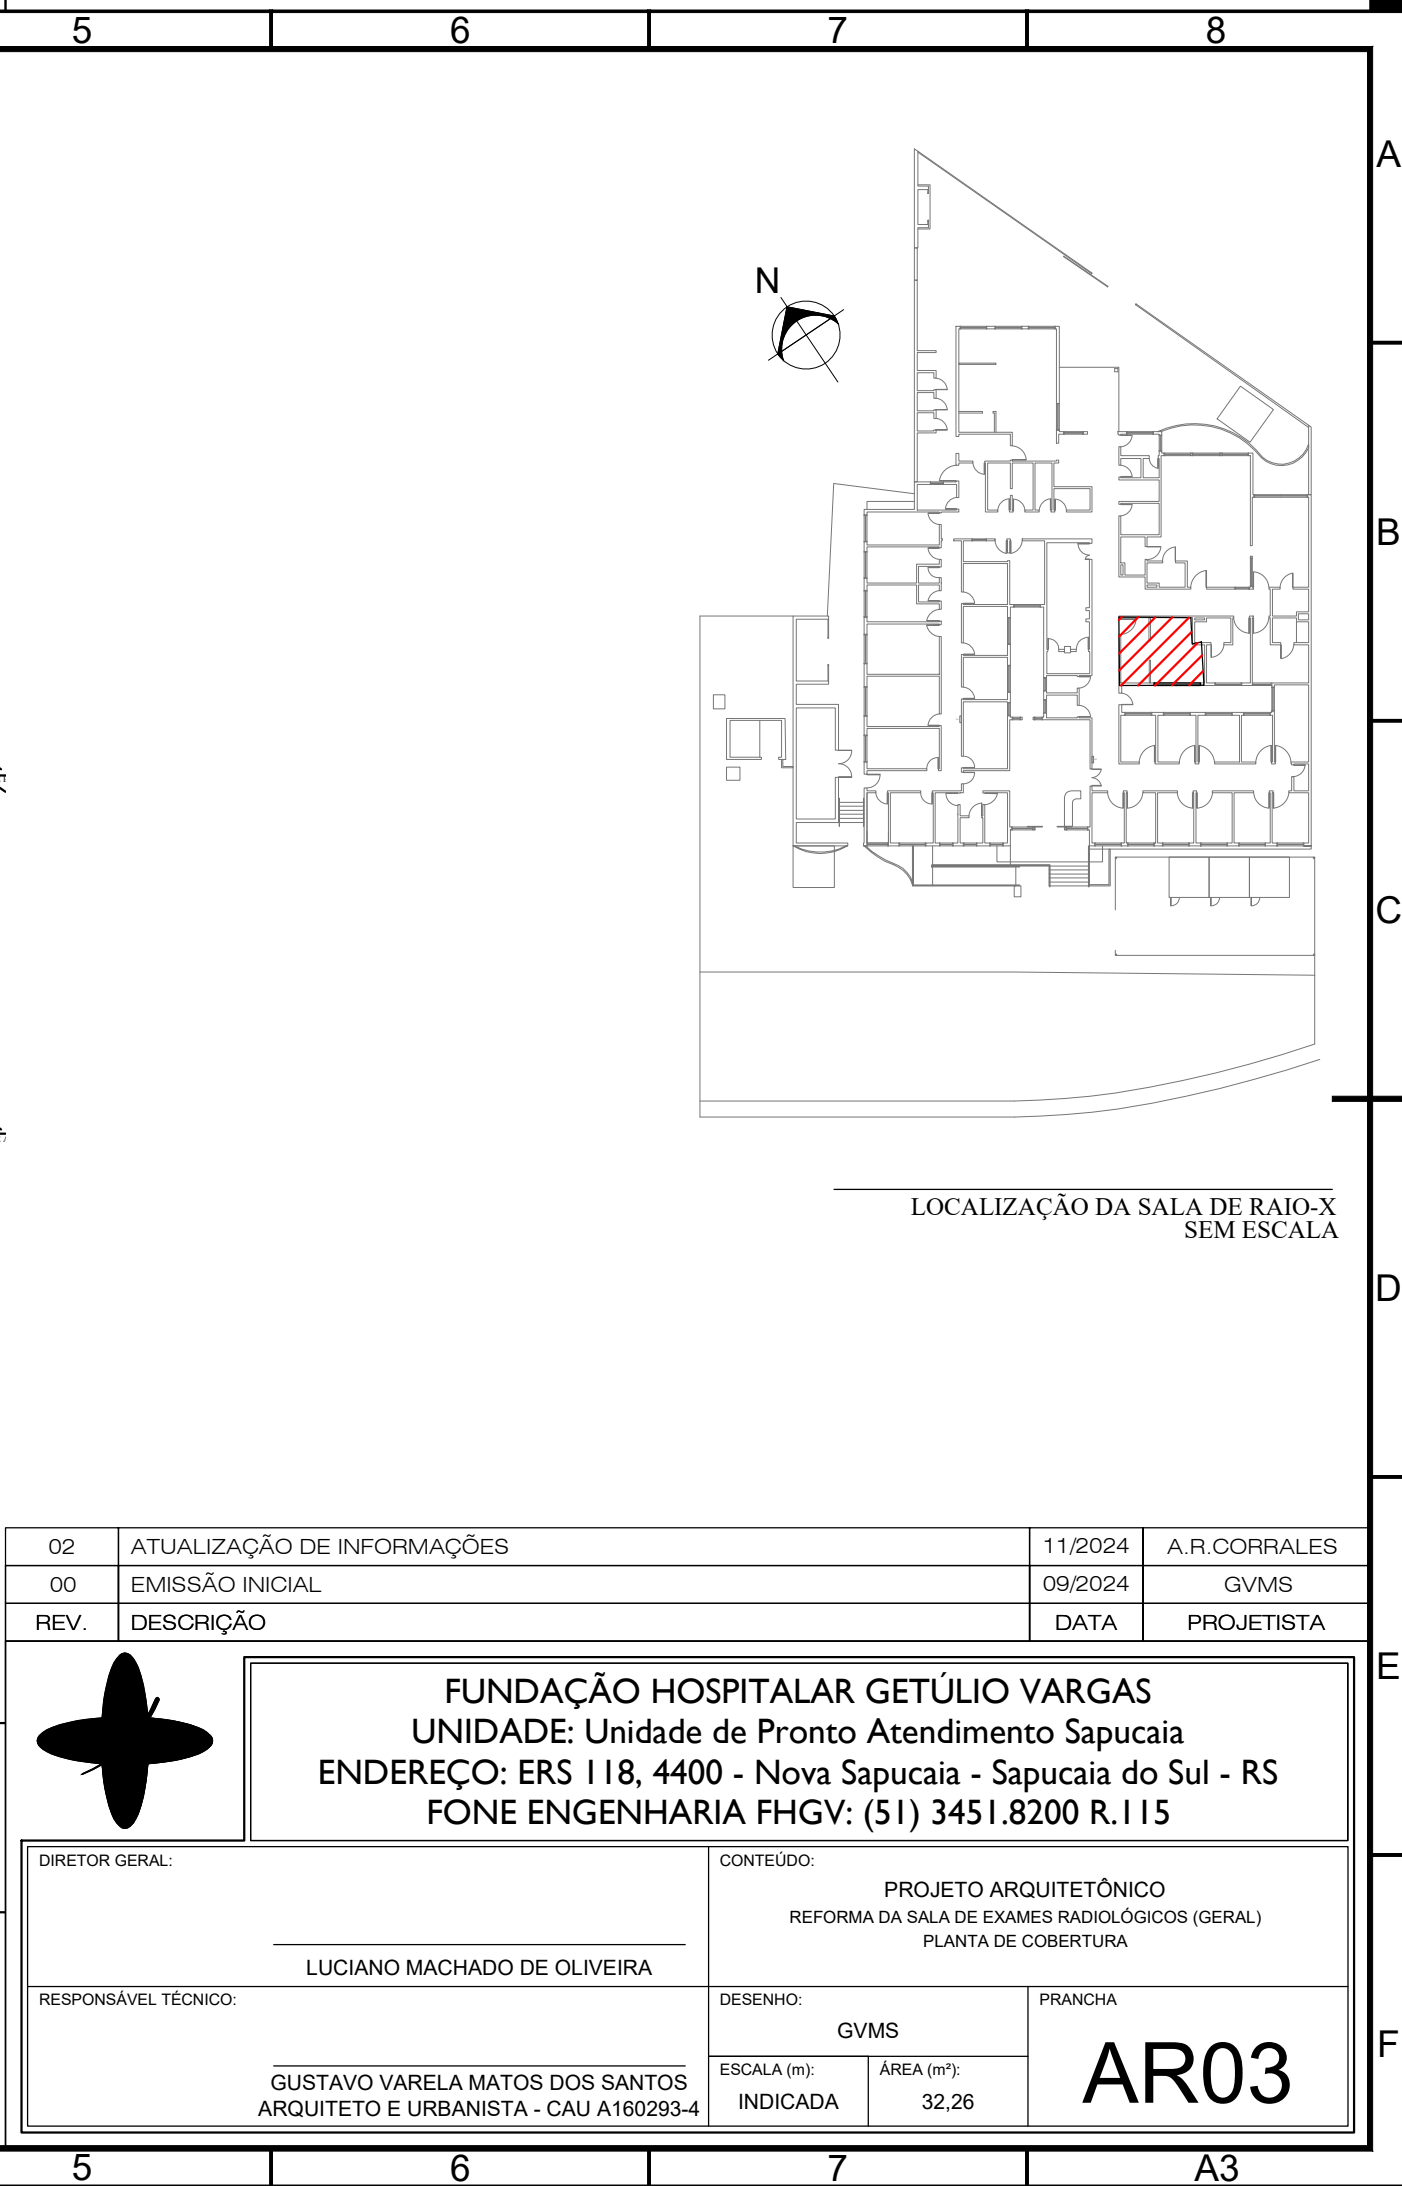

LOCALIZAÇÃO DA SALA DE RAIOS-X SEM ESCALA

02	ATUALIZAÇÃO DE INFORMAÇÕES	11/2024	A.R.CORRALES
00	EMIÇÃO INICIAL	09/2024	GVMS
REV.	DESCRIÇÃO	DATA	PROJETISTA

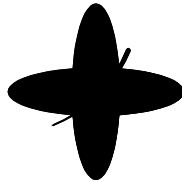

FUNDAÇÃO HOSPITALAR GETÚLIO VARGAS
UNIDADE: Unidade de Pronto Atendimento Sapucaia
ENDEREÇO: ERS 118, 4400 - Nova Sapucaia - Sapucaia do Sul - RS
FONE ENGENHARIA FHGV: (51) 3451.8200 R.115

DIRETOR GERAL:	CONTEÚDO:		
LUCIANO MACHADO DE OLIVEIRA	PROJETO ARQUITETÔNICO REFORMA DA SALA DE EXAMES RADIOLÓGICOS (GERAL) PLANTA DE COBERTURA		
RESPONSÁVEL TÉCNICO:	DESENHO:		PRANCHA
	GVMS		
GUSTAVO VARELA MATOS DOS SANTOS ARQUITETO E URBANISTA - CAU A160293-4	ESCALA (m):	ÁREA (m²):	AR03
	INDICADA	32,26	