



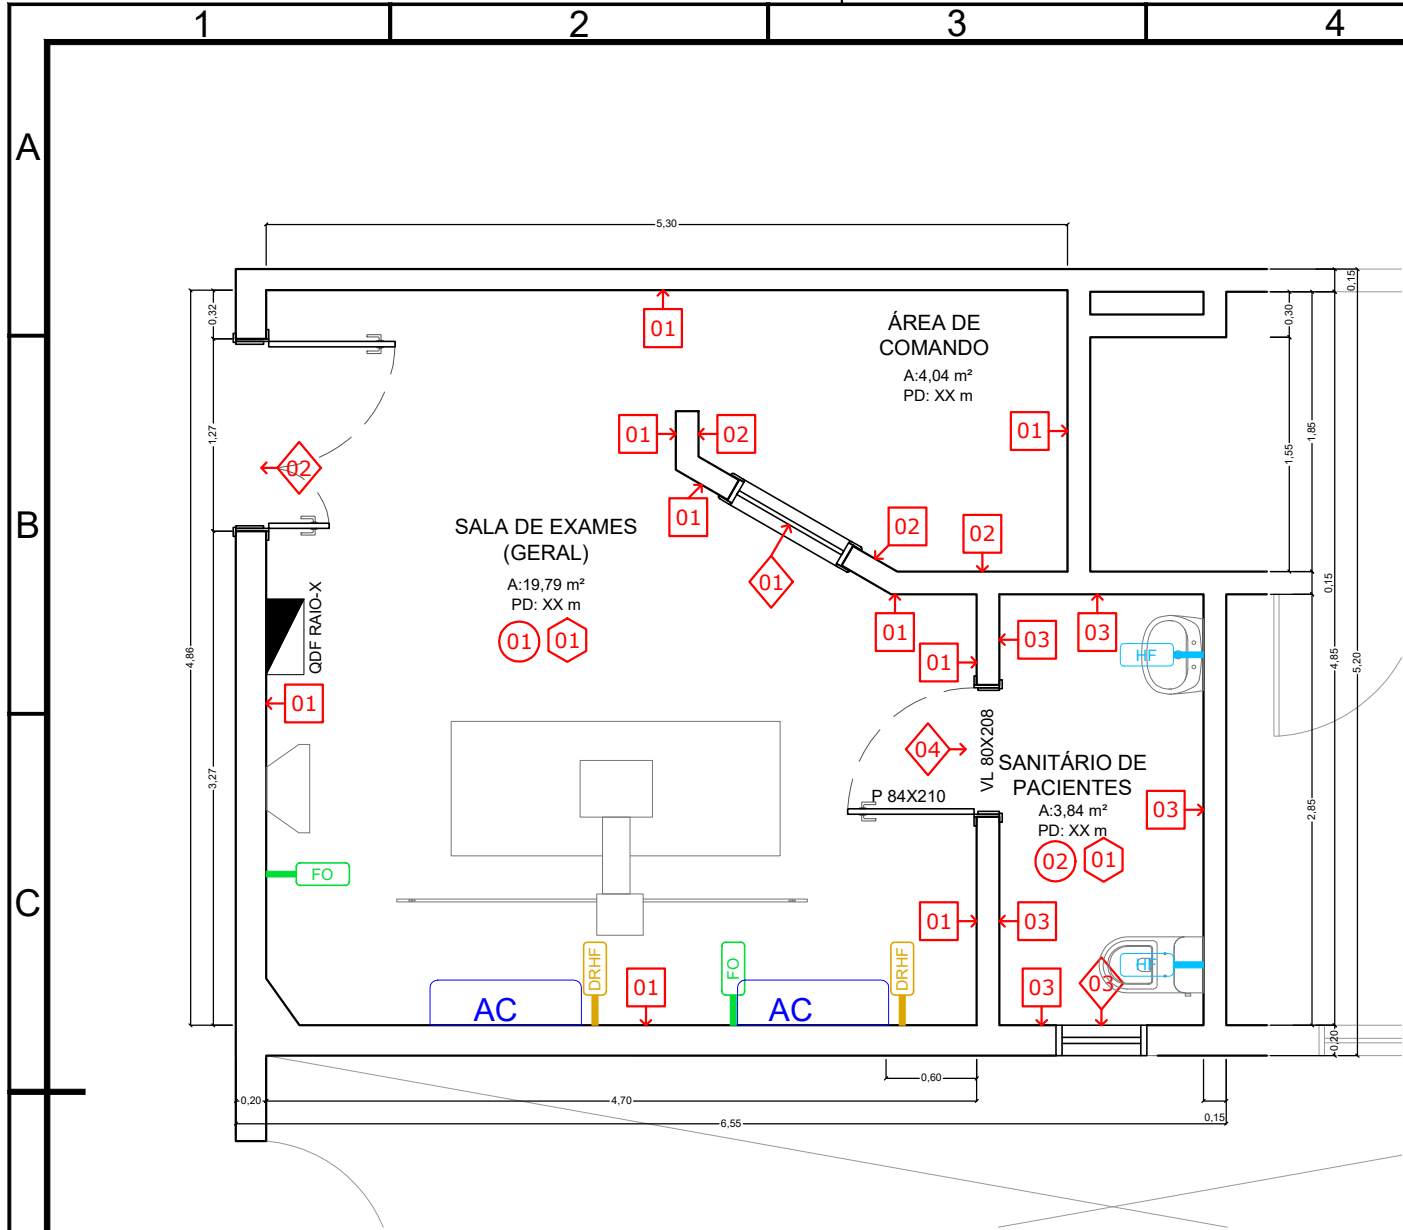

PLANTA DE REVESTIEMNTOS, ACABAMENTOS, ESQUADRIAS E PONTOS DE UTILIZAÇÃO
ESC: 1/50

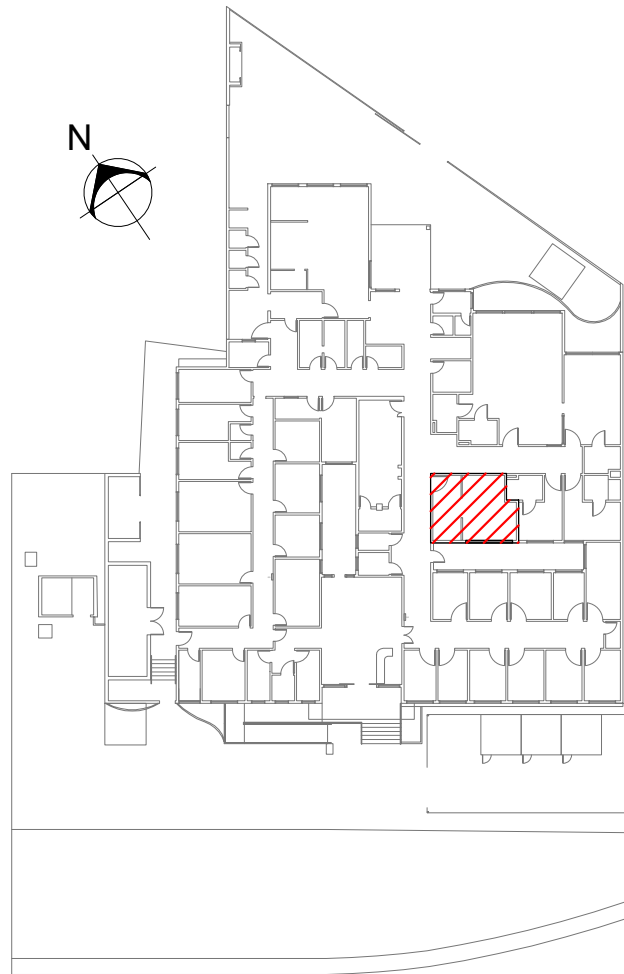

LOCALIZAÇÃO DA SALA DE RAIO-X
SEM ESCALA

INDICAÇÕES DE INSTALAÇÕES	
SÍMBOLOS	DESCRIÇÃO
FO	OXIGÊNIO
FAM	AR COMPRIMIDO MEDICINAL
HF	ÁGUA FRIA
DRHF	DRENO / ESGOTAMENTO
AC	AR CONDICIONADO
	QUADRO DE FORÇA
INDICAÇÕES DE MATERIAIS E ACABAMENTOS	
SÍMBOLOS	DESCRIÇÃO
01	- ALVENARIA BARITADA COM PINTURA ACRÍLICA BRANCA
02	- ALVENARIA COM PINTURA ACRÍLICA BRANCA
03	- ALVENARIA COM REVESTIMENTO CERÂMICO
01	- MANTA VINÍLICA - TRÁFEGO PESADO COM RODAPÉ BOLEADO, 10 CM
02	- PLACAS CERÂMICAS DE ALTO DESEMPENHO, BAIXA ABSORÇÃO E BAIXA POROSIDADE
01	- PLACAS REMOVÍVEIS REVESTIDAS EM PVC BRANCO
01	- VISOR DE PROTEÇÃO RADIOLÓGICA COM VIDRO PLUMBÍFERO, 80X 50 CM
02	- ESQUADRIA DE PORTA DUPLA COM PROTEÇÃO RADIOLÓGICA, 120 X 210 CM
01	- ESQUADRIA DE JANELA MAXIM-AR PARA BANHEIRO, 60X60 CM
02	- ESQUADRIA DE PORTA 80X210 CM

02	ATUALIZAÇÃO DE INFORMAÇÕES	11/2024	A.R.CORRALES
00	EMIÇÃO INICIAL	09/2024	GVMS
REV.	DESCRIÇÃO	DATA	PROJETISTA
FUNDAÇÃO HOSPITALAR GETÚLIO VARGAS UNIDADE: Unidade de Pronto Atendimento Sapucaia ENDEREÇO: ERS 118, 4400 - Nova Sapucaia - Sapucaia do Sul - RS FONE ENGENHARIA FHGV: (51) 3451.8200 R.115			
DIRETOR GERAL:		CONTEÚDO:	
LUCIANO MACHADO DE OLIVEIRA		PROJETO ARQUITETÔNICO REFORMA DA SALA DE EXAMES RADIOLÓGICOS (GERAL) PLANTA DE REVESTIMENTOS, ACABAMENTOS E PONTOS DE UTILIZAÇÃO 1º PAVIMENTO	
RESPONSÁVEL TÉCNICO:		DESENHO:	PRANCHA
GUSTAVO VARELA MATOS DOS SANTOS ARQUITETO E URBANISTA - CAU A160293-4		GVMS	AR06
		ESCALA (m): INDICADA	
		ÁREA (m²): 32,26	