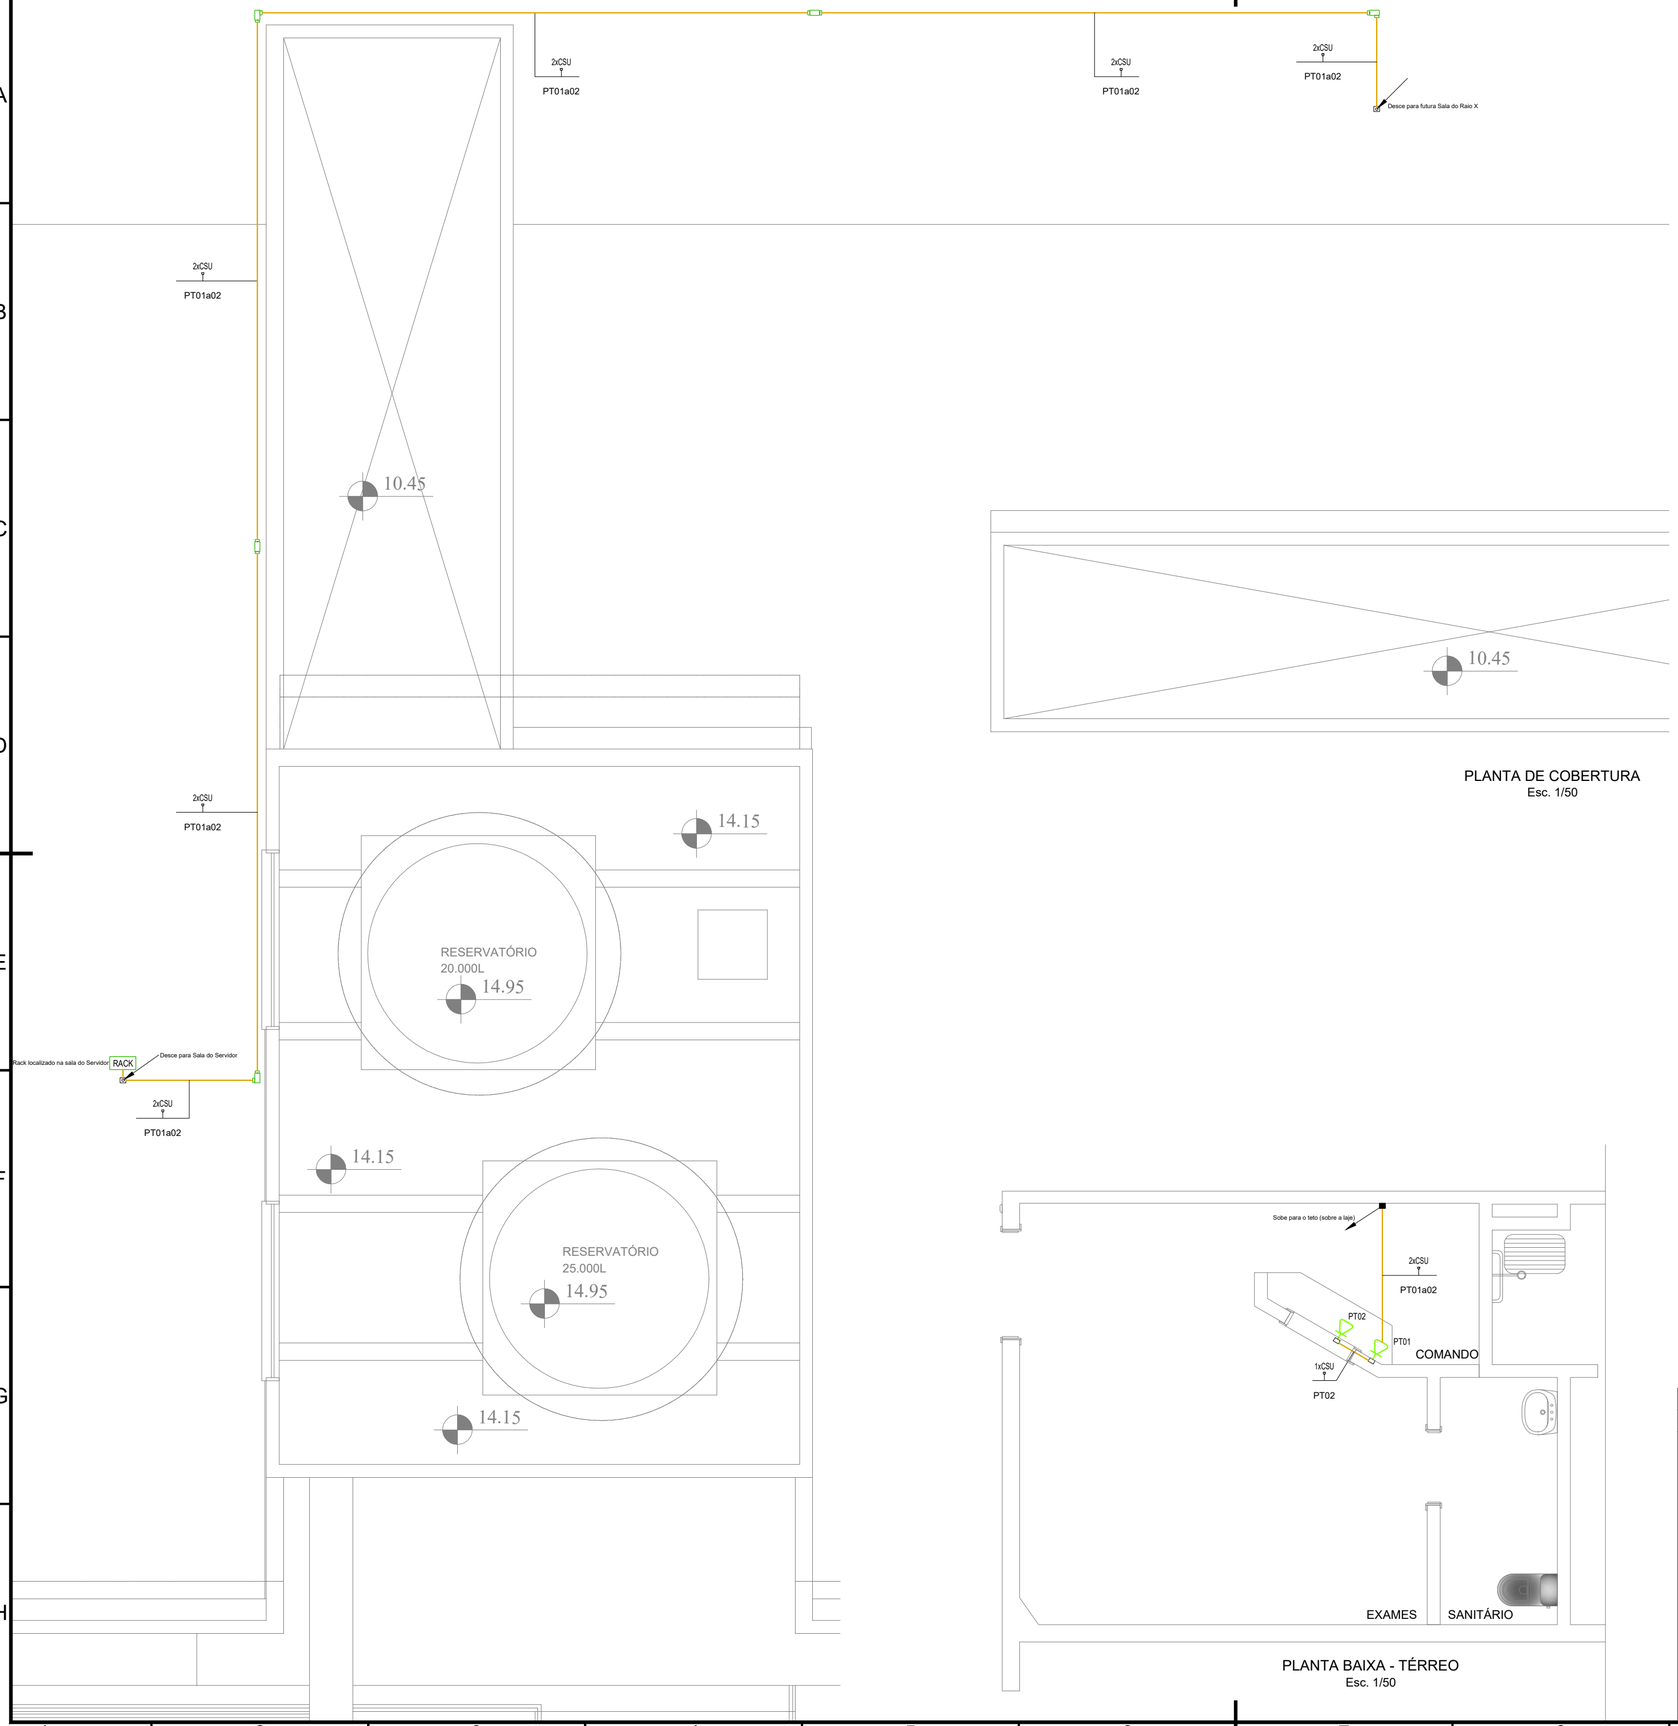

PLANTA DE COBERTURA
Esc. 1/50

LEGENDA:

	- TOMADA BAIXA RJ45 (1P) - 0.30M
	- CAIXA DE PASSAGEM 4X2"
	- CONDULETES
	- LÓGICA-ELETRODUTO PVC RÍGIDO
1xCSU / Pontos	- CABO UTP CAT 6 REDE LÓGICA
	- CONDUTO QUE DESCE TETO
	- CONDUTO QUE SOBE TETO
	- RACK (SALA DO SERVIDOR)

NOTAS:

1) ELETRODUTOS NÃO COTADOS: 3/4"

PARA A EXECUÇÃO DA OBRA ESTE PROJETO DEVERÁ SER ANALISADO JUNTO COM O PROJETO DA SIEMENS (SHNF24PDXP1343_R02) - 24PB001_UPA_RAIO X_IE_SIEMENS.

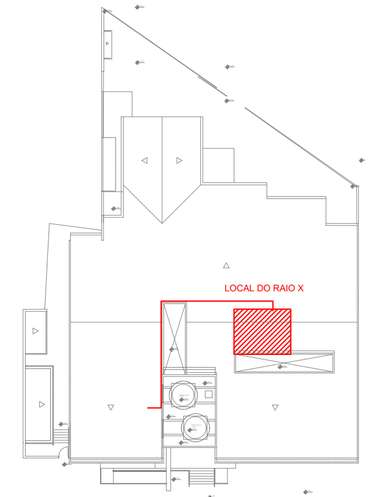

PLANTA DE LOCALIZAÇÃO DA REFORMA
Esc. 1/500

PLANTA BAIXA - TÉRREO
Esc. 1/50

REV.	DESCRIÇÃO	DATA	PROJETISTA
01	EMISSÃO INICIAL	09/2024	A.R.CORRALES

FUNDAÇÃO HOSPITALAR GETÚLIO VARGAS
UNIDADE: UNIDADE DE PRONTO ATENDIMENTO
ENDEREÇO: ERS 118, 4400 - Nova Sapucaia - Sapucaia do Sul - RS
FONE ENGENHARIA FHGV: (51) 3451.8200 R.115

DIRETOR GERAL:
LUCIANO MACHADO DE OLIVEIRA

CONTEÚDO:
PROJETO DE INSTALAÇÕES DE REDE LÓGICA
SETOR DE RAIO X - TÉRREO E COBERTURA
INSTALAÇÃO DE NOVO RAIO X
LOCALIZAÇÃO E PLANTA BAIXA

RESPONSÁVEL TÉCNICO:
RAFAEL SILVEIRA
ENG. ELETRICISTA - CREA/RS 136.938

DESENHO: A.R.CORRALES
ESCALA (m): INDICADA
ÁREA (m²): ---
PRANCHA: IL01

FORMATO ORIGINAL - A2