**Pavimentação da Pista de Rolamento e Acessos:**

| Simbologia | Item | Quantidade | Especificações |
|---|---|---|---|
| | Pavimento em bloco de concreto intertravado, retangular. Acesso de ônibus - A executar | 54,25 m² | Espessura do bloco: 10 centímetros<br>Resistência: 30 MPa<br>Ver detalhe 01 |
| | Pavimento em bloco de concreto intertravado, retangular. Acesso ginásio - A executar | 56,00 m² | Espessura do bloco: 08 centímetros<br>Resistência: 30 MPa<br>Ver detalhe 02 |

| LEGENDA | |
|---|---|
| Símbolo | Descrição |
| | Poste de energia |
| | Calhas Beiral chapa galvanizada - comprimento 95,20m |
| | Capa + Algeroza - comprimento12,20m |
| | Tubo de queda de PVC Ø100mm |
| | Caixa de passagem 60x60 cm - alvenaria com grelha de ferro - 8 unidades |
| | Caixa de passagem 80x80 cm - alvenaria com grelha de ferro - 2 unidades |
| | Tubo PVC Ø100mm |
| | Tubo PVC Ø150 mm |
| | Drenagem - Tubo PAED perfurado Ø100mm |
| | Adubo + Grama |
| | Areia |

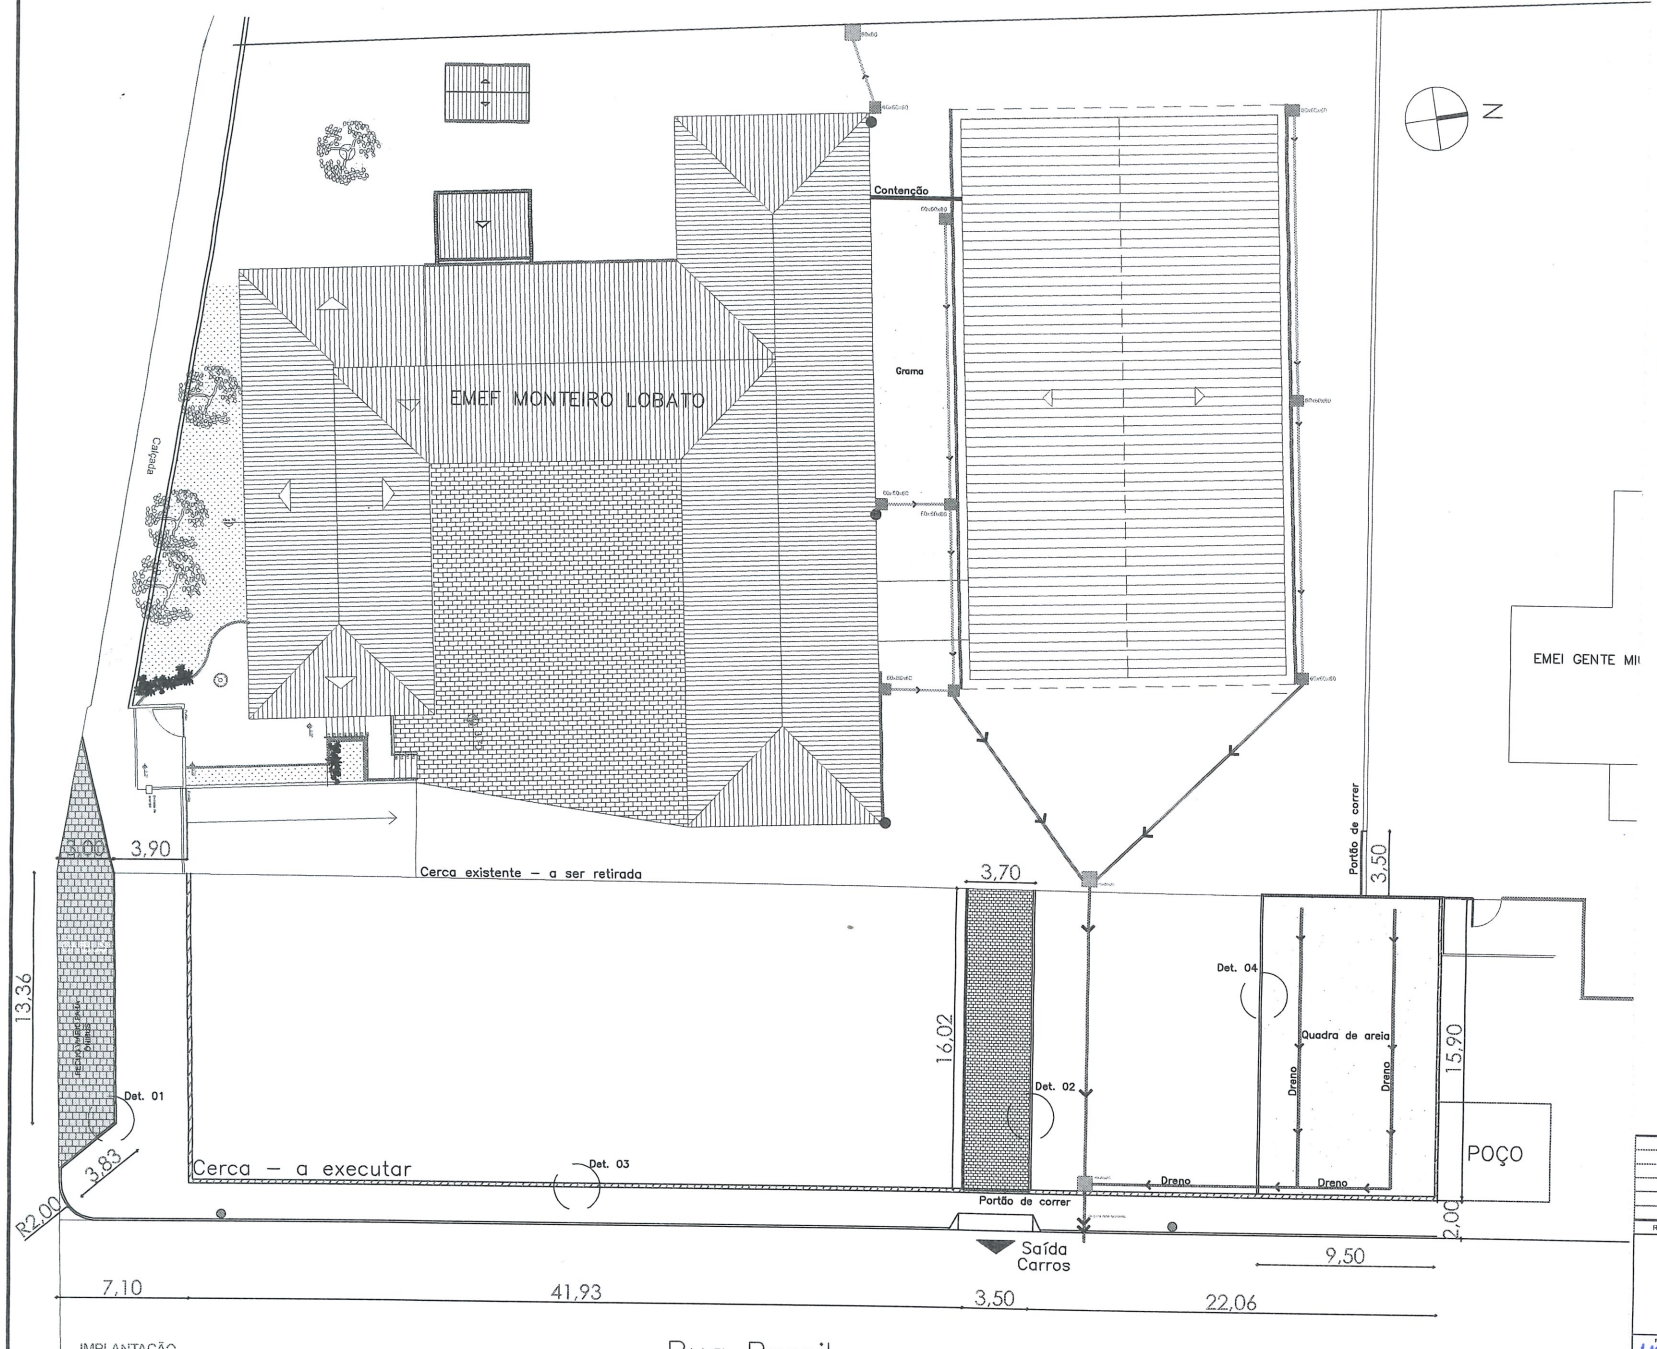


IMPLANTAÇÃO
ESC. 1:150

| REVISÃO | DESCRIÇÃO | DATA | SOLICITADO POR | EXECUTADO POR |
|---|---|---|---|---|
| | | | | |

Prefeitura Municipal de Lindolfo Collor
Secretaria de Obras, Saneamento e Habitação

IDENTIFICAÇÃO DO SERVIÇO
PROJETO EXECUTIVO DE DRENAGEM E ADEQUAÇÕES DO PPCI DA EMEF MONTEIRO LOBATO

| TIPO | CATEGORIA | ESCALA |
|---|---|---|
| EXECUTIVO | IMPLANTAÇÃO | 1:150 |

ASSUNTO
- Planta Baixa e detalhes.

PRANCHA
IMP-01

DATA
Dezembro/2024

LOCAL
ESQUINA DA RUA ESTRADA GERAL 49 BAIXA COM A RUA BRASIL - BAIRRO 49 BAIXA

MUNICÍPIO: Lindolfo Collor
ESTADO: RS

RESPONSÁVEL TÉCNICO
Engº Civil Willian Eduardo Weber
CREA: RS 148.343

PROPRIETÁRIO
Prefeito Cláyton Buffon
Município de Lindolfo Collor, RS

Detalhe 01 - Blocos Intertravados de Concreto - BCI: Pavimento Novo Acesso parada Ônibus
(Sem escala)

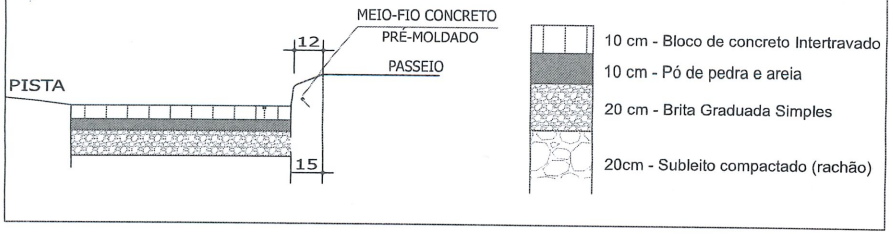


Detalhe 04 - Quadra de Areia
(Sem escala)

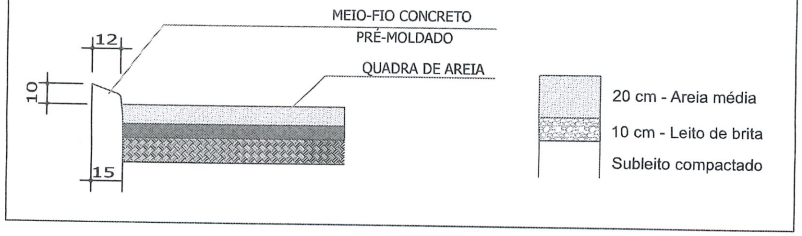


Detalhe 02 - Blocos Intertravados de Concreto - BCI: Pavimento Novo do Passeio Público
(Sem escala)

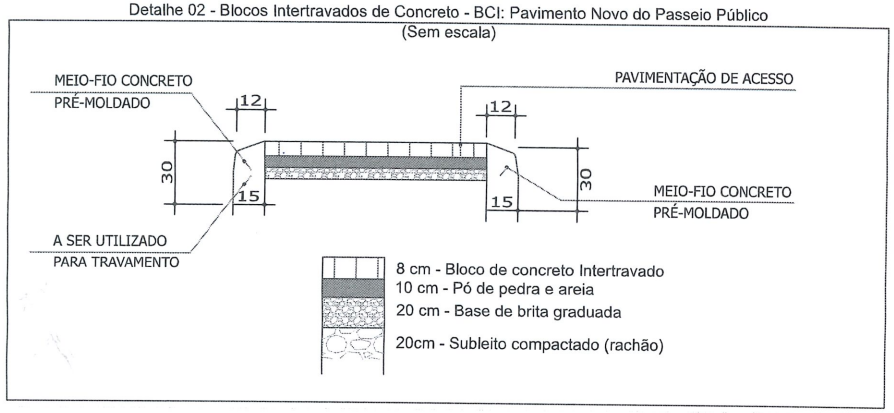


## Det. 03 - Cercamento

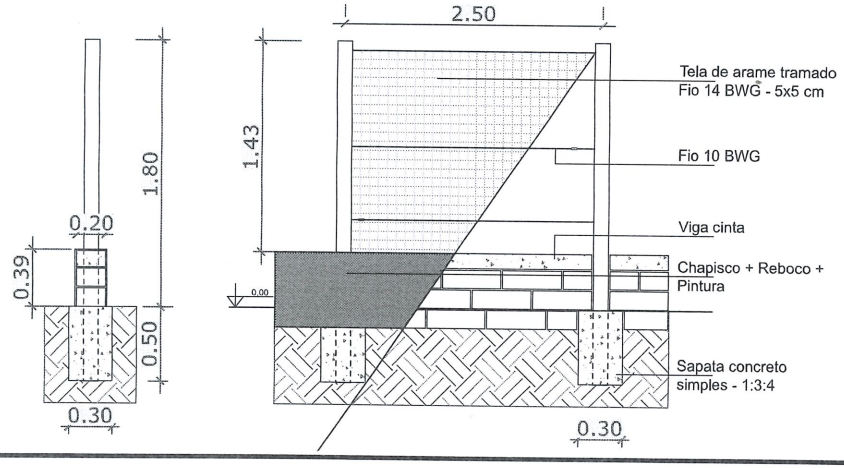


| REVISÃO | DESCRIÇÃO | DATA | SOLICITADO POR | EXECUTADO POR |
|---|---|---|---|---|
| | | | | |

Prefeitura Municipal de Lindolfo Collor RS
Avenida Capitania nº 1314, Bairro Centro, Lindolfo Collor RS.

RESPONSÁVEL TÉCNICO
Engº Civil Willam Eduardo Weiler
CREA: RS 149.345

PROPRIETÁRIO
Prefeito Gaspar Rehno
Município de Lindolfo Collor, RS

IDENTIFICAÇÃO DO SERVIÇO
PROJETO EXECUTIVO DE CERCAMENTO E ADEQUAÇÕES DO PPCI DA EMEF MONTEIRO LOBATO

| TIPO | CATEGORIA | ESCALA |
|---|---|---|
| EXECUTIVO | | - |

ASSUNTO
- Planta Baixa e detalhes.

PRANCHA
DET-01

DIMENSÕES
Extensão da via: 311 metros.
Largura da via: 8,00 metros

DATA
Dezembro/2024

| LOCAL | MUNICÍPIO | ESTADO |
|---|---|---|
| | Lindolfo Collor | RS |