


CORTE  
Escala 1:100

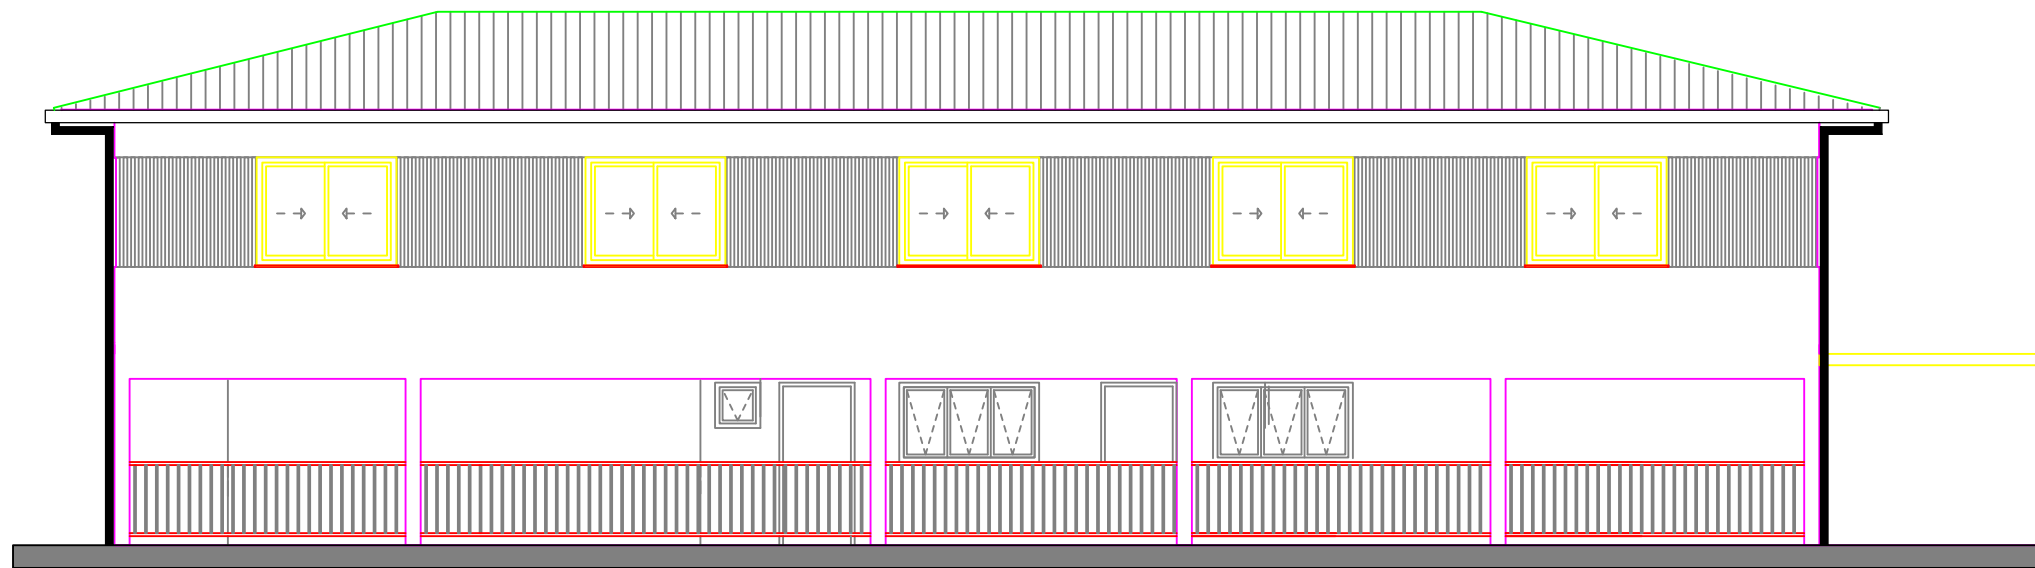

FACHADA  
Escala 1:100

CONTROLE DE REVISÕES			
1	23/08/2023	EMIÇÃO INICIAL	ALISSON
Nº	DATA	ALTERAÇÃO	AUTOR

## PROJETO DE PPCI



LOCALIZAÇÃO: Estrada Geral 48 Baixa, 4305, Bairro Centro, Lindolfo Collor-RS

PROPRIETÁRIO: Prefeitura Municipal de Lindolfo Collor - RS  
Gaspar Behne  
(Prefeito Municipal)

RESPOSÁVEL TÉCNICO:  
Alisson Matheus Klauck - Engenheiro Civil  
CREA/RS 240091

CONTEÚDO: EMEF MONTEIRO LOBATO  
Corte e Fachada

ESCALA: INDICADAS  
DESENHO: ALISSON  
REVISÃO: 1  
DATA: 23/08/2023

01/01  
PRANCHA

**AK**  
ALISSON KLAUCK  
ENGENHARIA ESTRUTURAL

+ ENGENHARIA  
+ INOVAÇÃO  
+ DESEMPENHO

(51) 99991-6186  
alissonklauck@akengenharia.com.br  
AV. Presidente Lucena, 3331, Sala 35, Bairro Centro  
Estância Velha- RS

www.akengenharia.com.br