




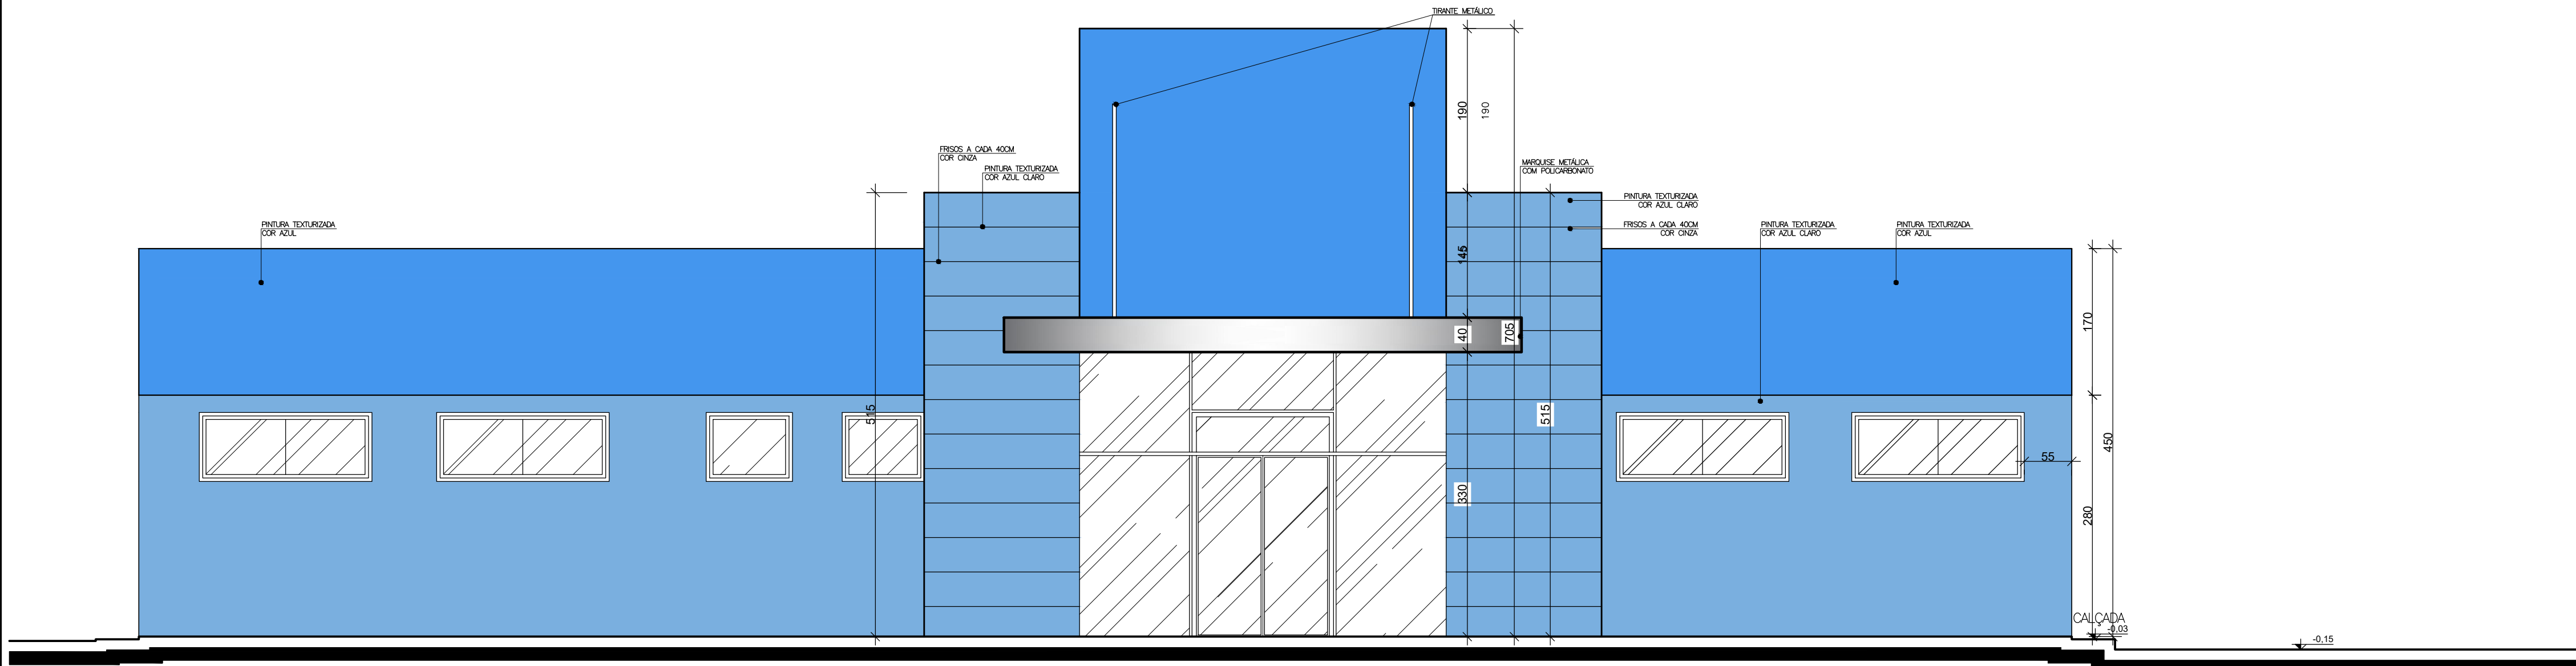

FACHADA NORTE
ESCALA 1:50

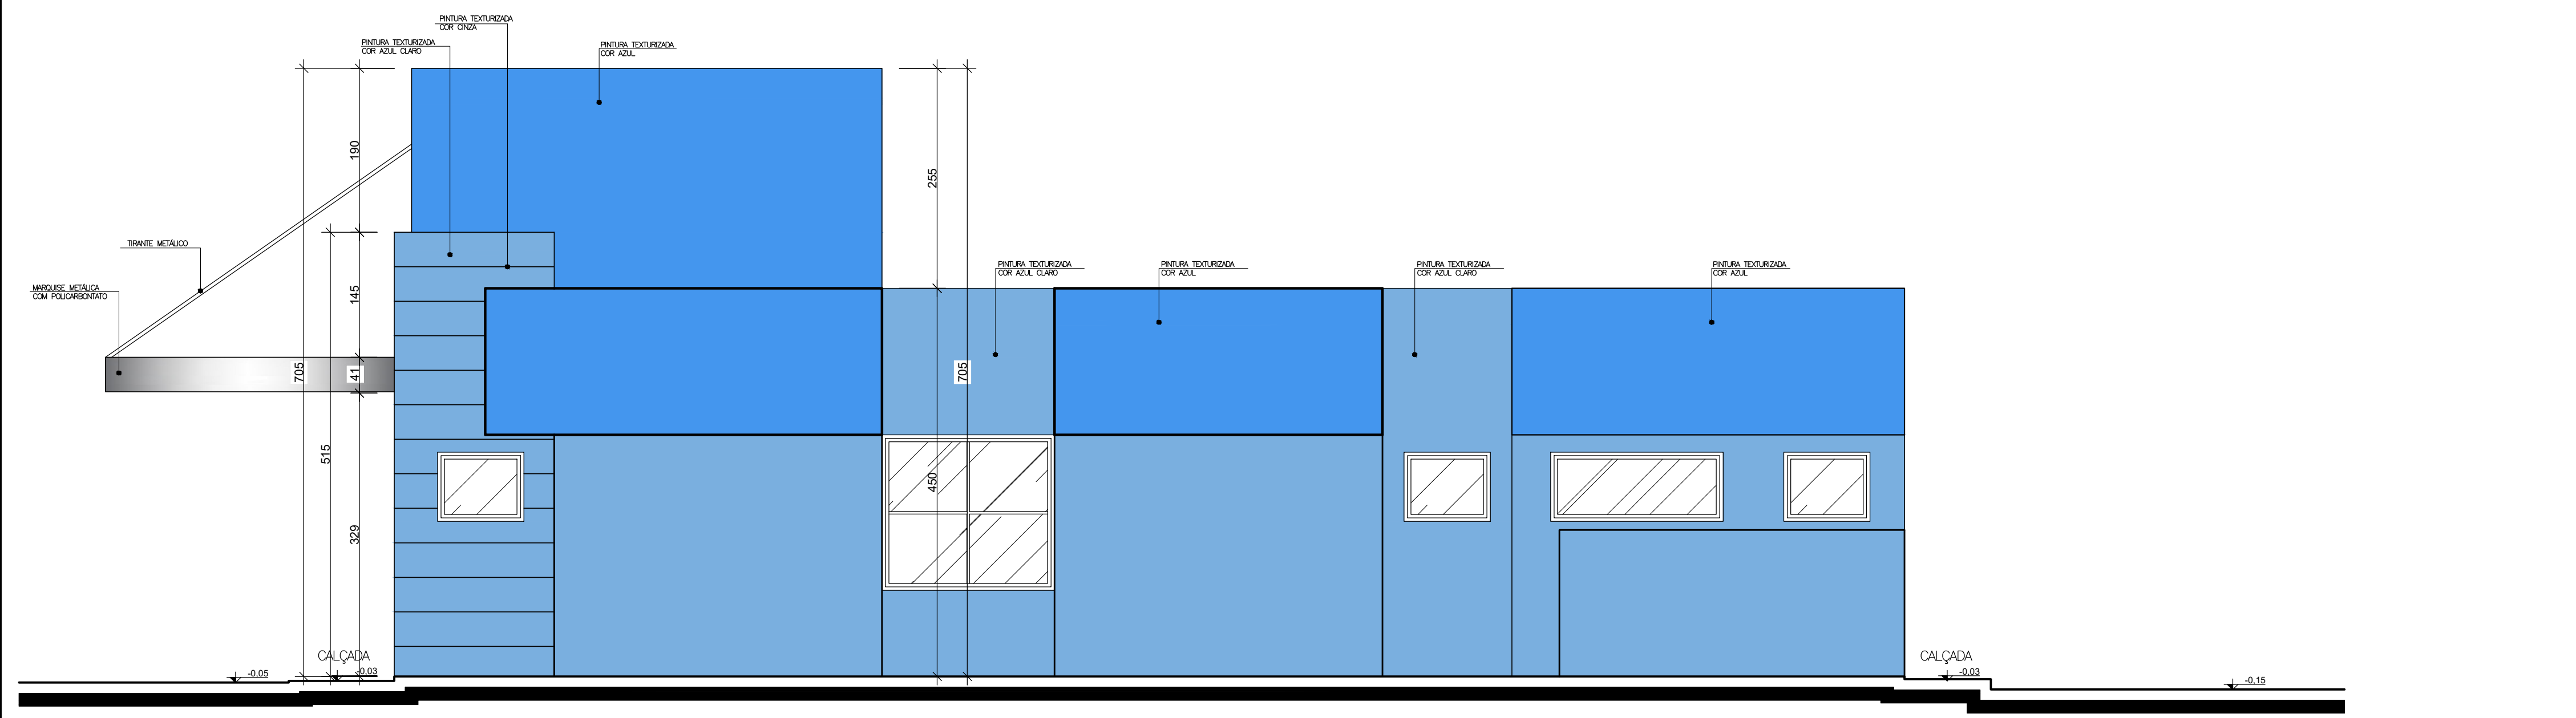

FACHADA OESTE
ESCALA 1:50

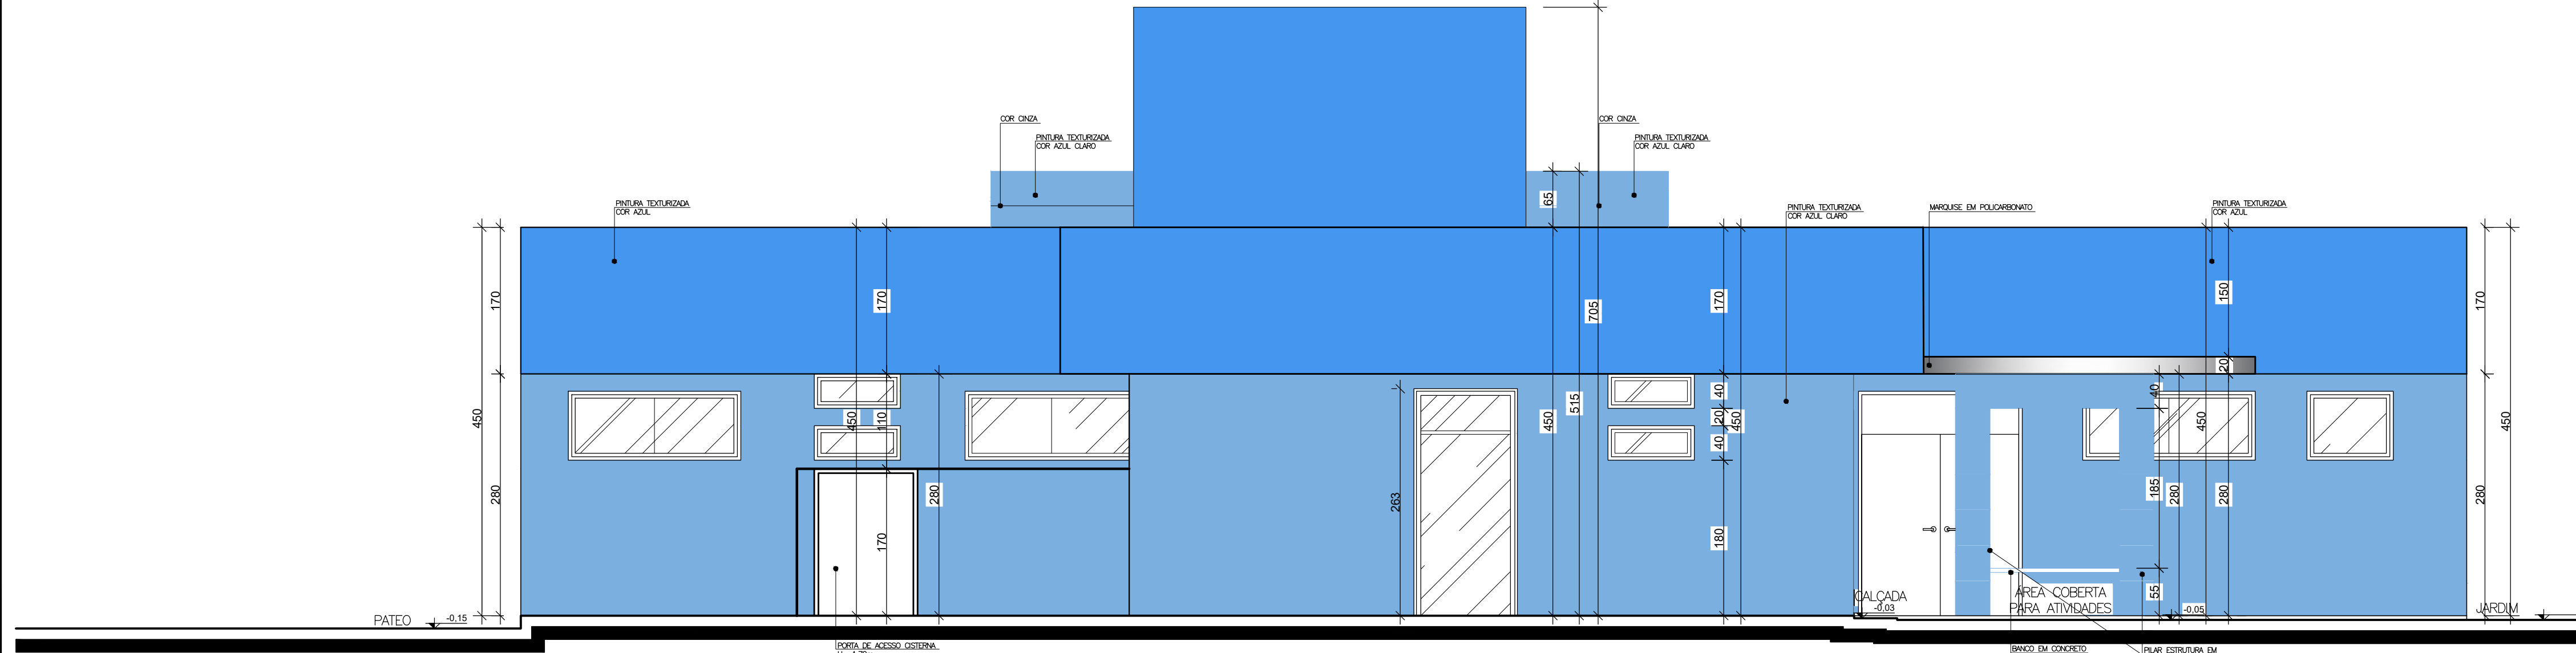

FACHADA SUL
ESCALA 1:50

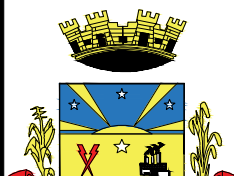


IMAGEM ILUSTRATIVA 1
SEM ESCALA



IMAGEM ILUSTRATIVA 2
SEM ESCALA

TAM A1 - 841 x 594mm

				PREFEITURA MUNICIPAL DE SÃO JERÔNIMO	
PROJETO/OBRA			PROJETO ARQUITETÔNICO NOVA SEDE DA UBS CENTRAL PORTE 1		DATA JULHO/2024
RESP. TÉCNICO PROJETO/FISCAL OBRA			GESTOR RESPONSÁVEL		ESCALA INDICADA
NORBERTO FERREIRA DE AZAMBUJA JUNIOR ARQUITETO E URBANISTA CAU RS A2892693			EDERSON PIZZIO LOPES SECRETÁRIO MUNICIPAL DE SAÚDE		PRANCHA 03/12
DESCRIÇÃO	PROJETO ARQUITETÔNICO Espinheira Av. Rio Branco com Rua Luz Justino Müller, centro, São Jerônimo-RS. FACHADAS			DESENHO NORBERTO	ÁREA 288,50m²