



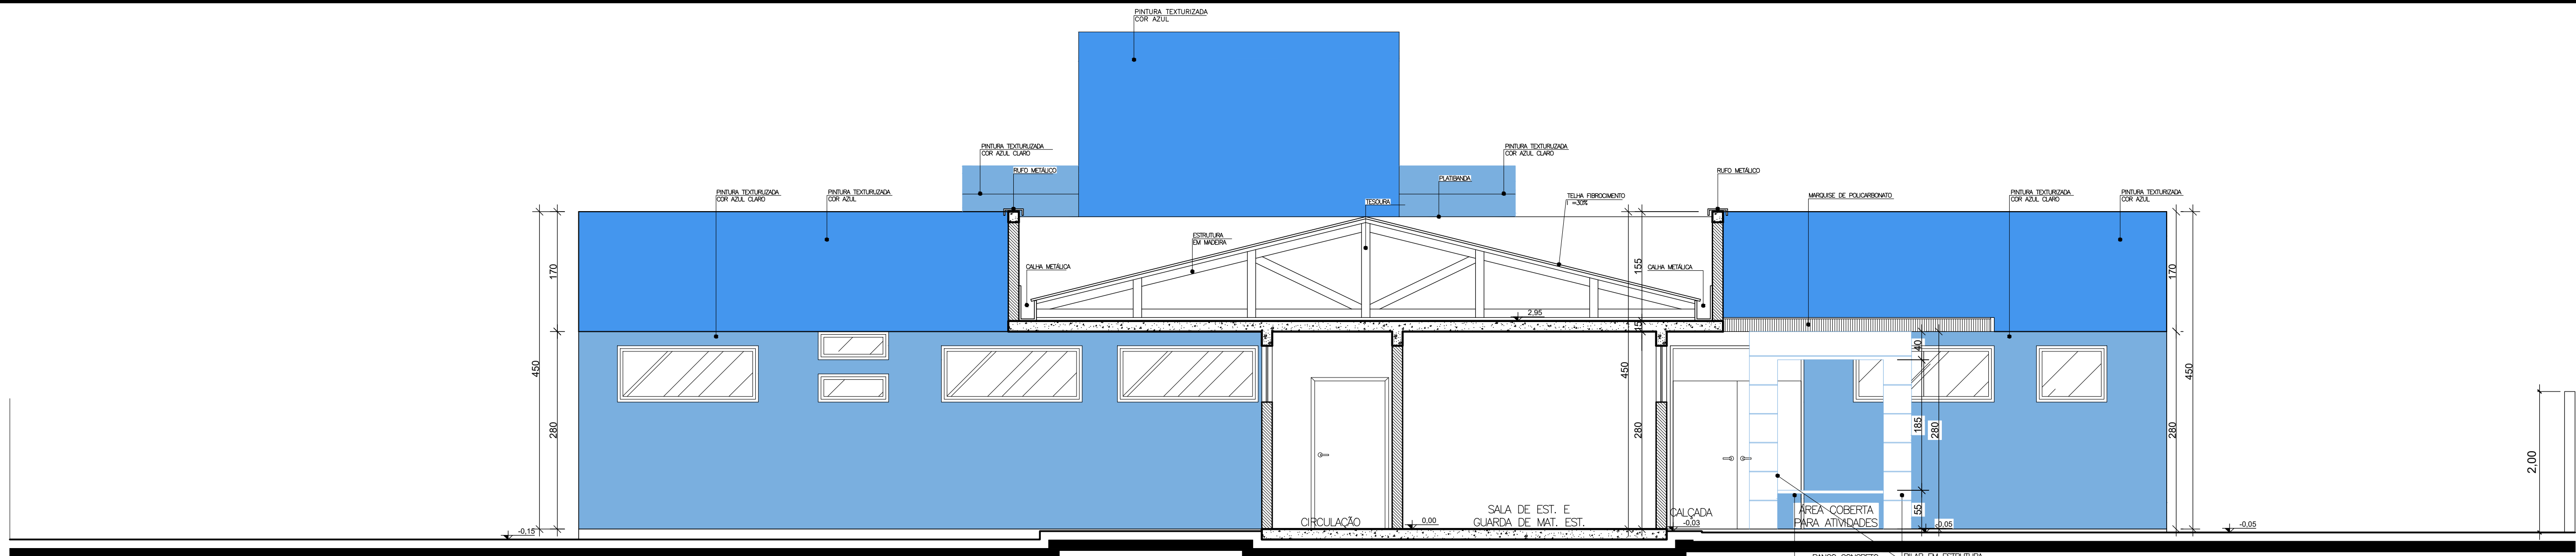

CORTE DD
ESCALA 1:50

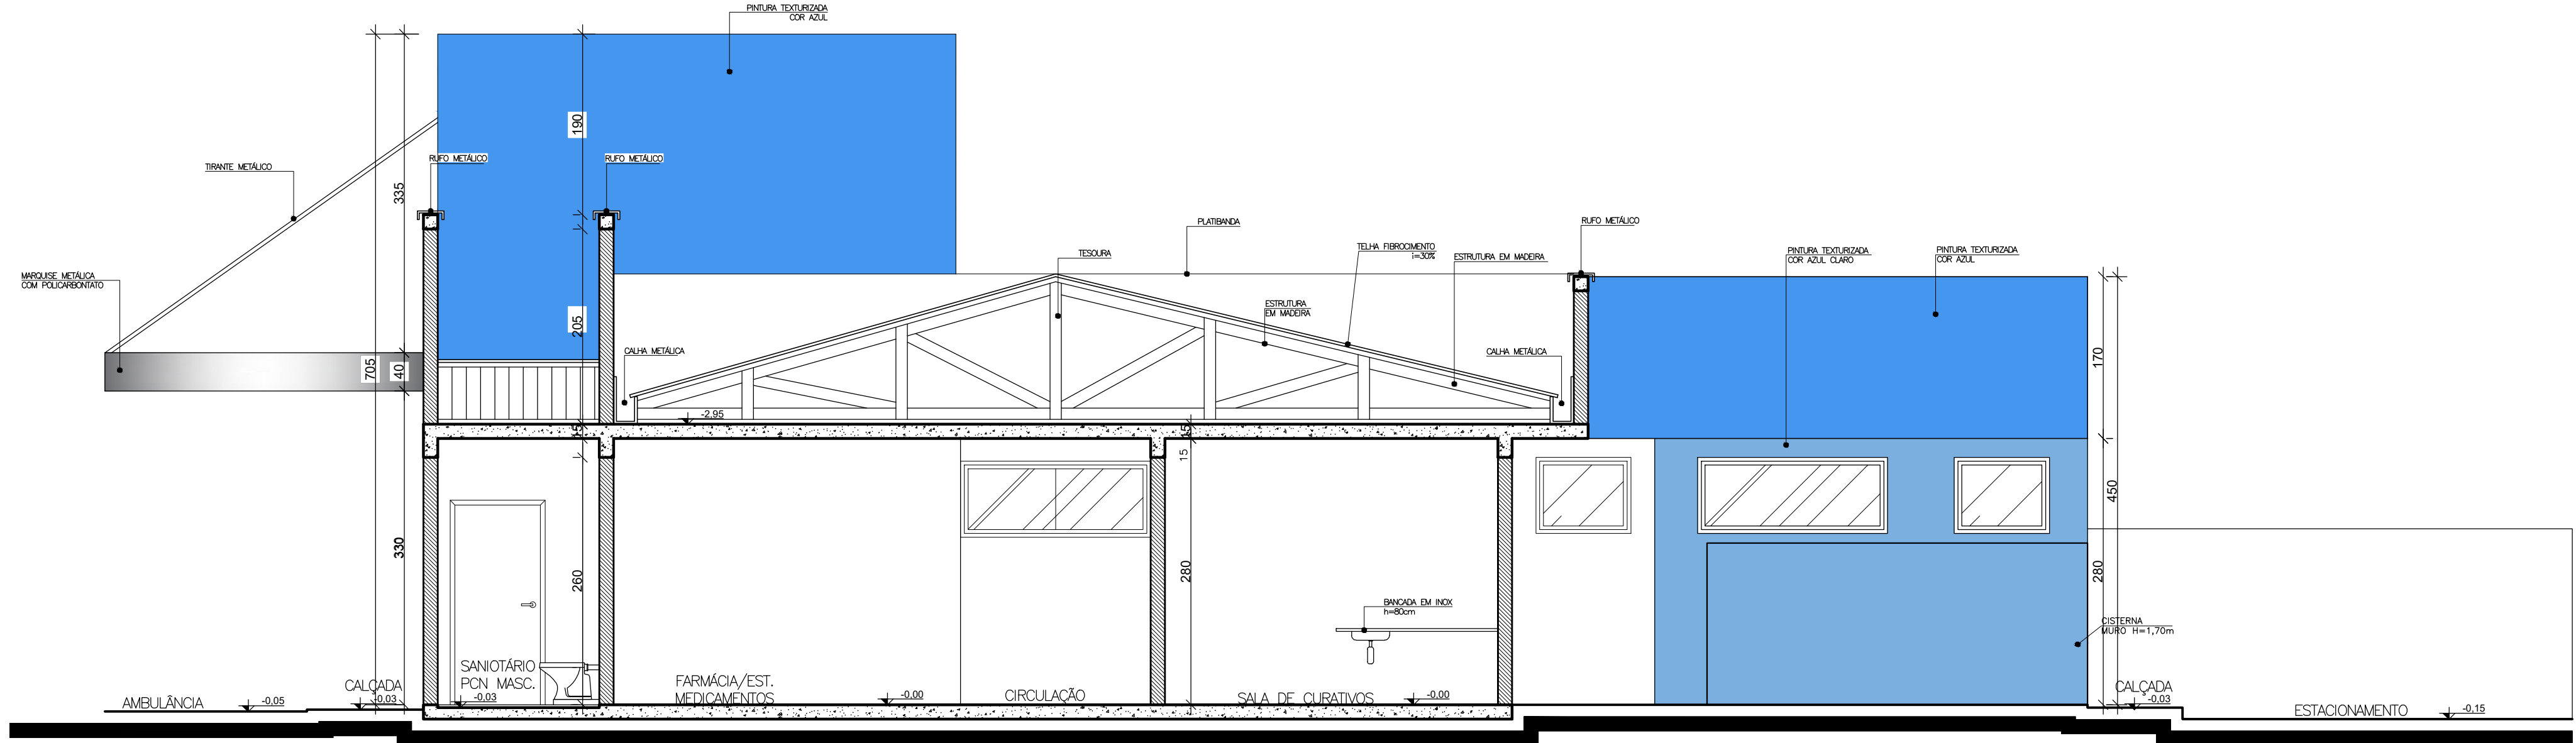

CORTE CC
ESCALA 1:50

PREFEITURA MUNICIPAL DE SÃO JERÔNIMO			
	PROJETO/OBRA	DATA	
	PROJETO ARQUITETÔNICO NOVA SEDE DA UBS CENTRAL PORTE 1		JULHO/2024
	RESP. TÉCNICO PROJETO/FISCAL OBRA	GESTOR RESPONSÁVEL	ESCALA
	NORBERTO FERREIRA DE AZAMBUJA JUNIOR ARQUITETO E URBANISTA CAU RS A2892693		INDICADA
			PRANCHA
EDERSON PIZZIO LOPES SECRETÁRIO MUNICIPAL DE SAÚDE		04/12	
DESENHO	DESENHO		ÁREA
PROJETO ARQUITETÔNICO Esquina da Av. Rio Branco com Rua Luiz Justino Müller, centro, São Jerônimo RS. CORTES		NORBERTO	288,50m²