Parades em vidro.
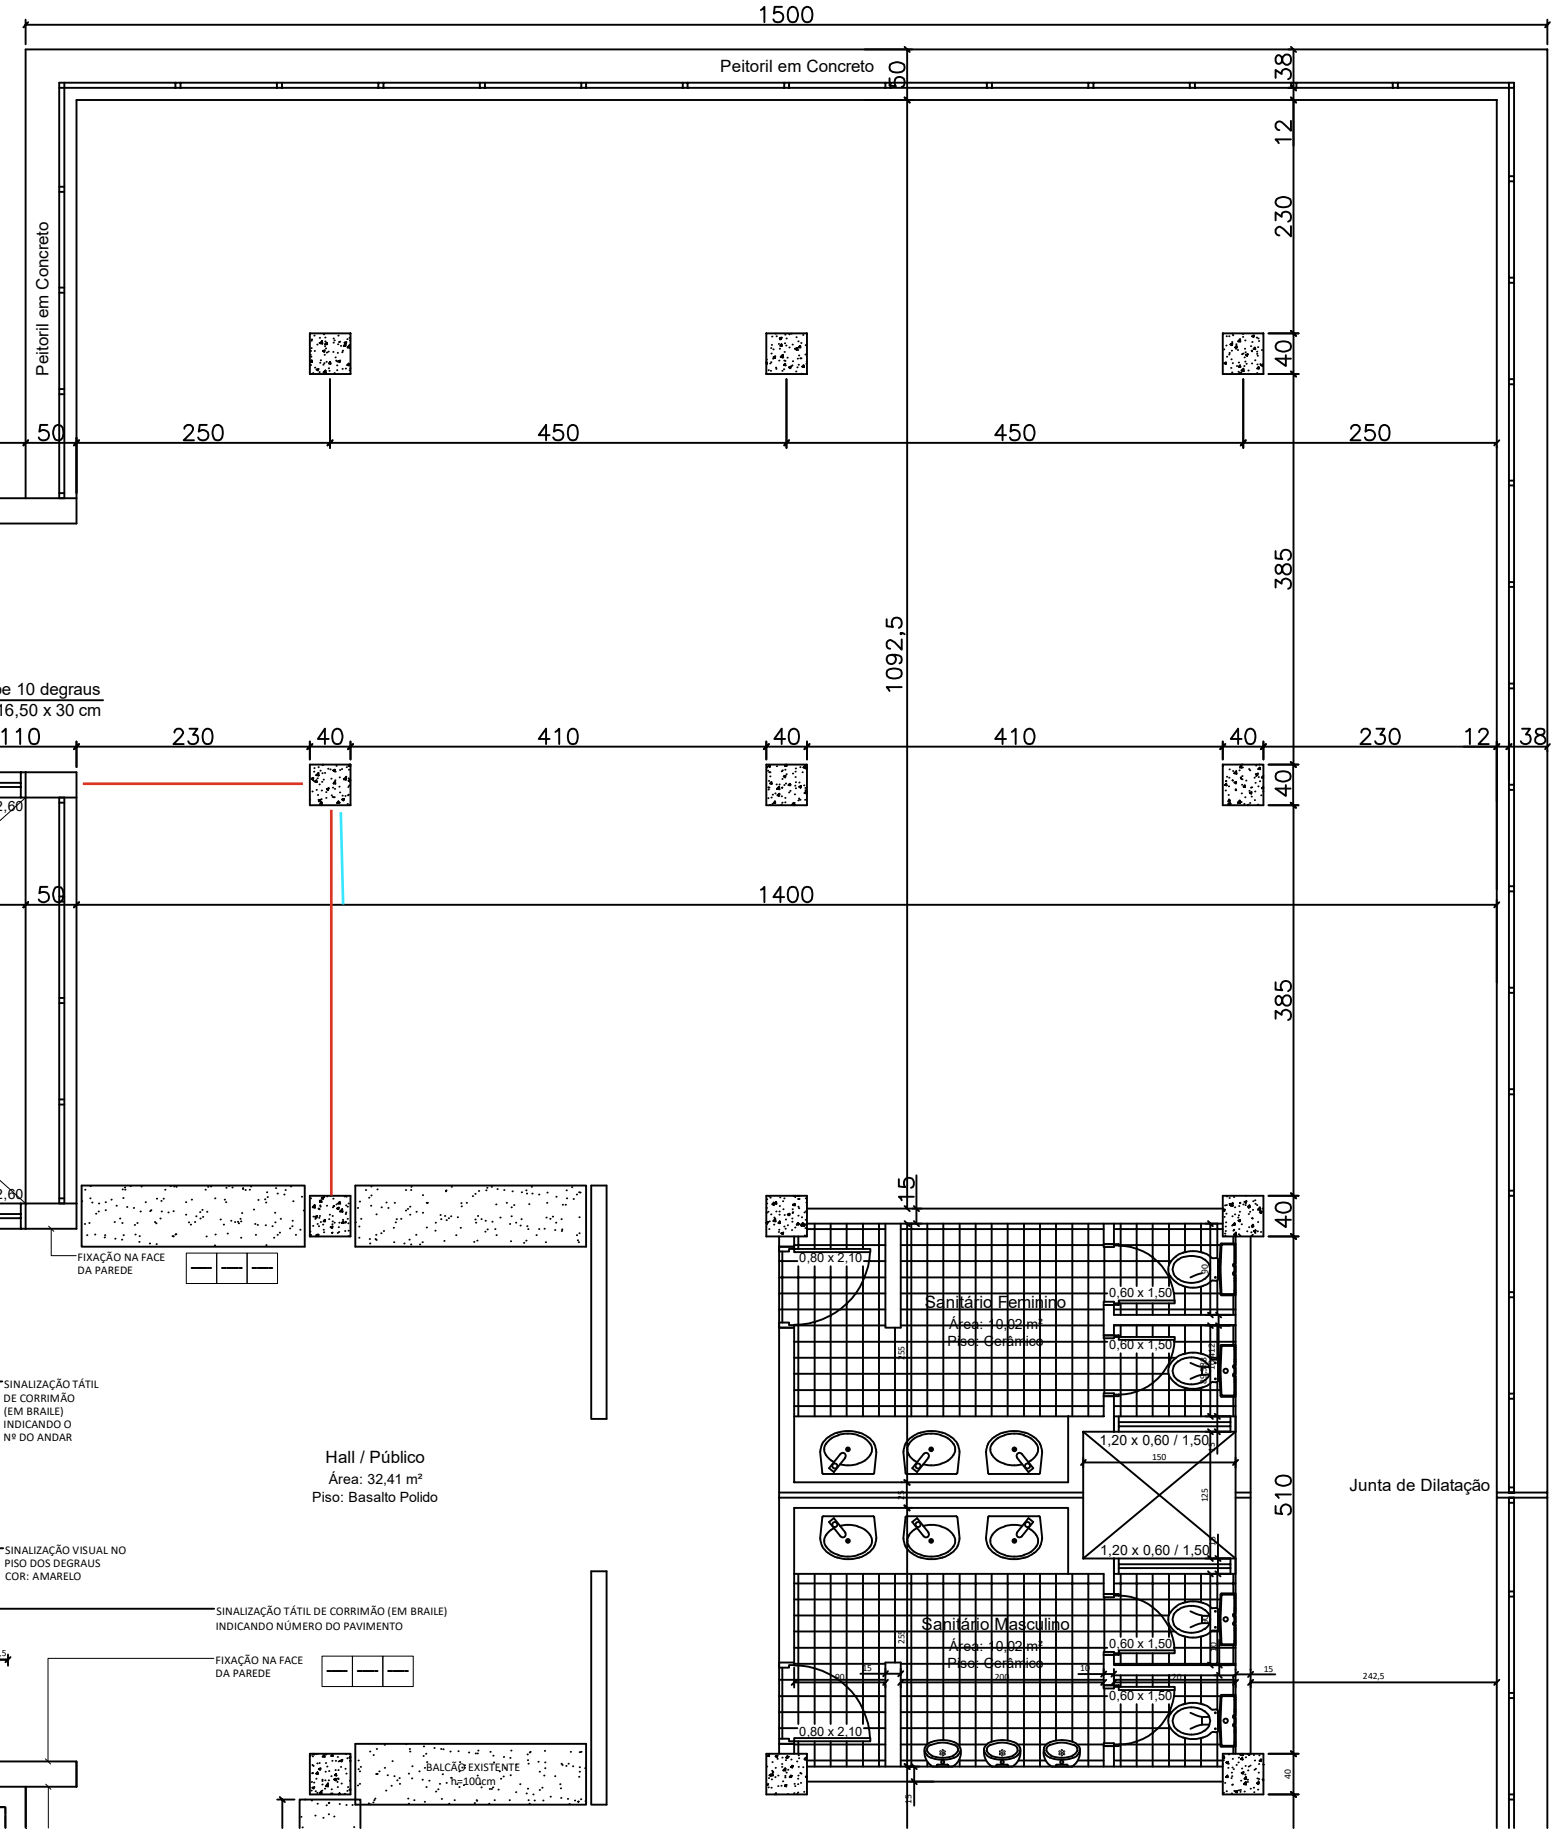
Porta