


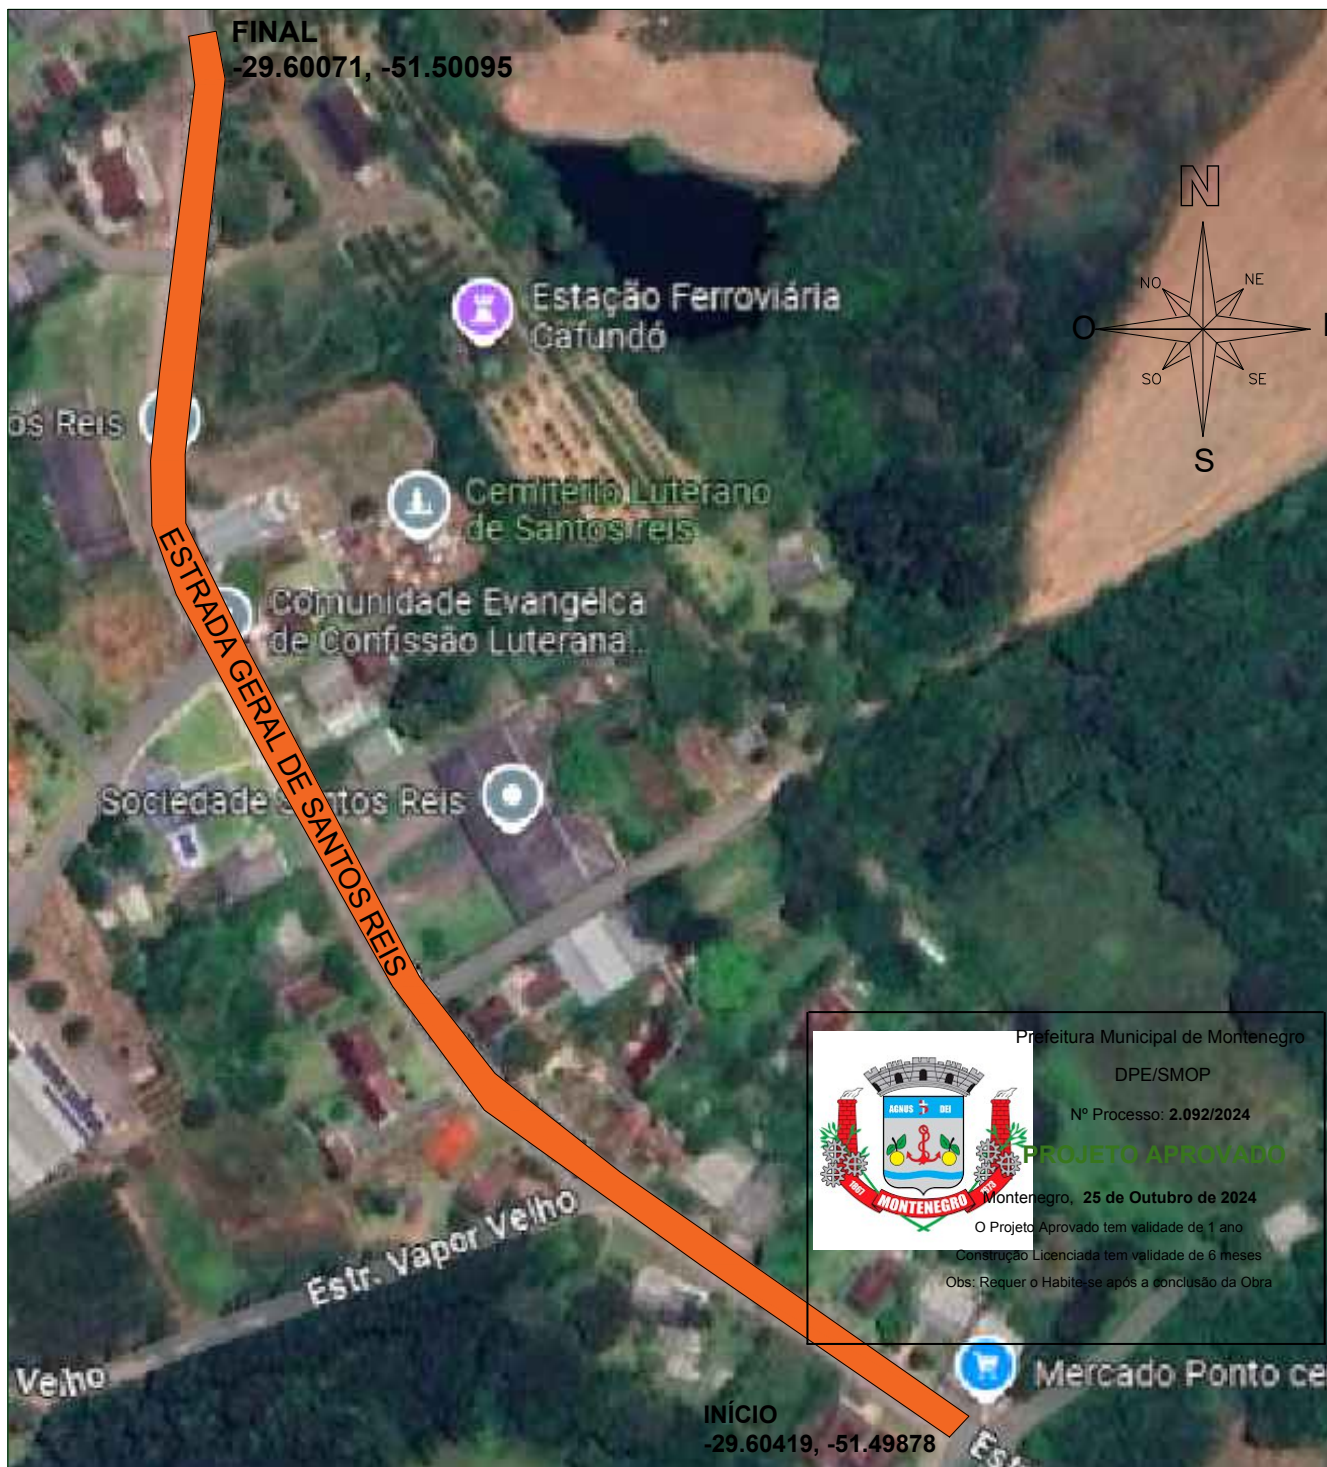

Prefeitura Municipal de Montenegro

Secretaria Municipal de Gestão e Planejamento / SMGEP

Rua João Pessoa 1363, Bairro Centro, Montenegro/RS Fone (51) 3649-8265

OBRA
EXECUÇÃO DE CAPEAMENTO ASFÁLTICO TRANSCITRUS - ETAPA FINAL MONTENEGRO/RS

LOCAL
TRANSCITRUS - Montenegro a Maratá (trecho Santos Reis)

PROPONENTE
PREFEITURA MUNICIPAL DE MONTENEGRO









DESENHO
PIETRA DOS SANTOS KLUNG

PRANCHA
PLANTA DE SITUAÇÃO E LOCALIZAÇÃO

PROJETO
ENGº CIVIL IZAQUIEL FRANCHINI VODZIK
CREA RS 261403


ESCALA
1:1800
DATA
OUTUBRO/2024

PRANCHA
01/02

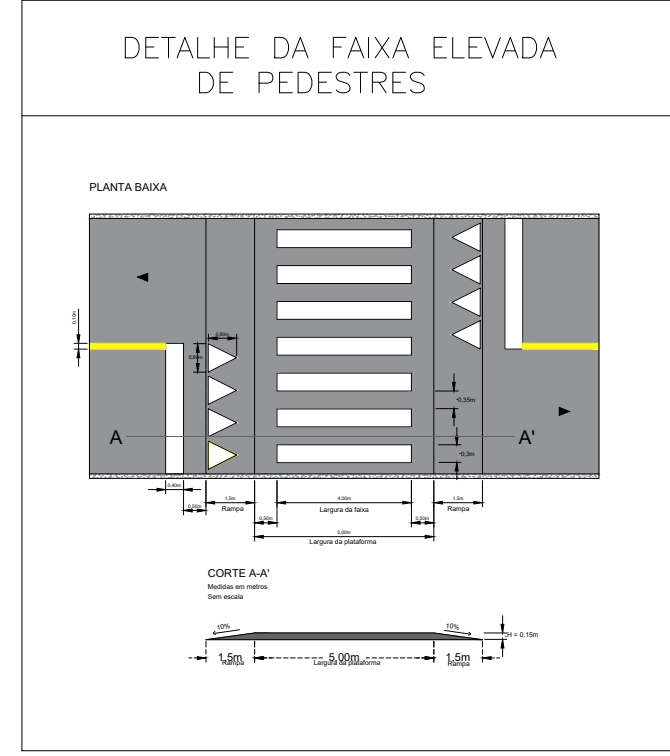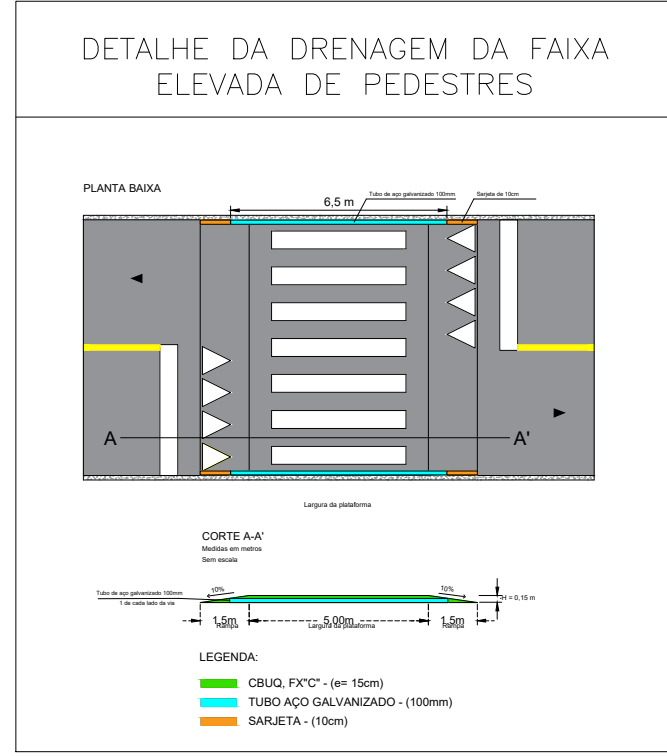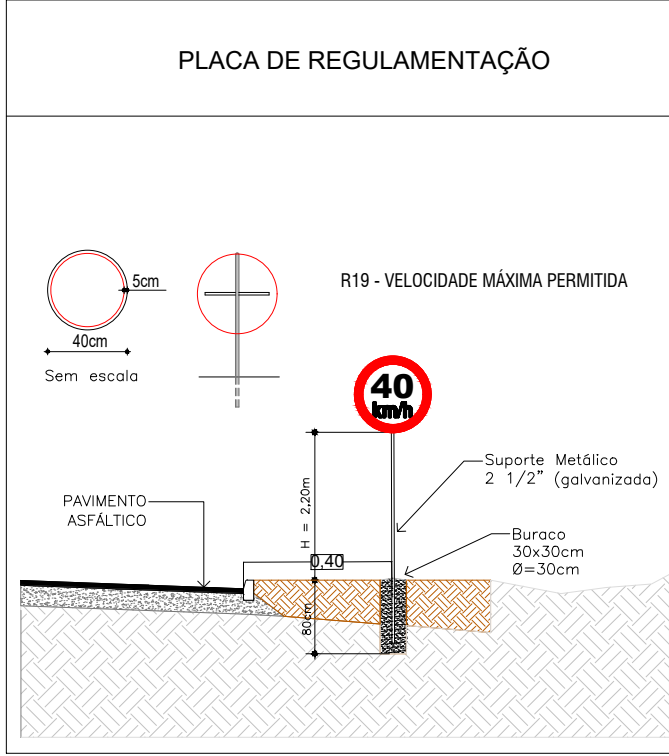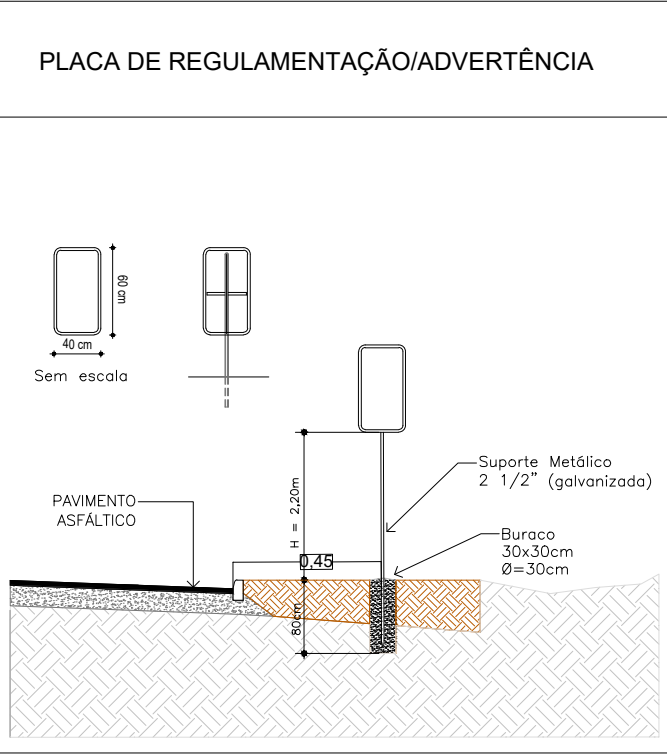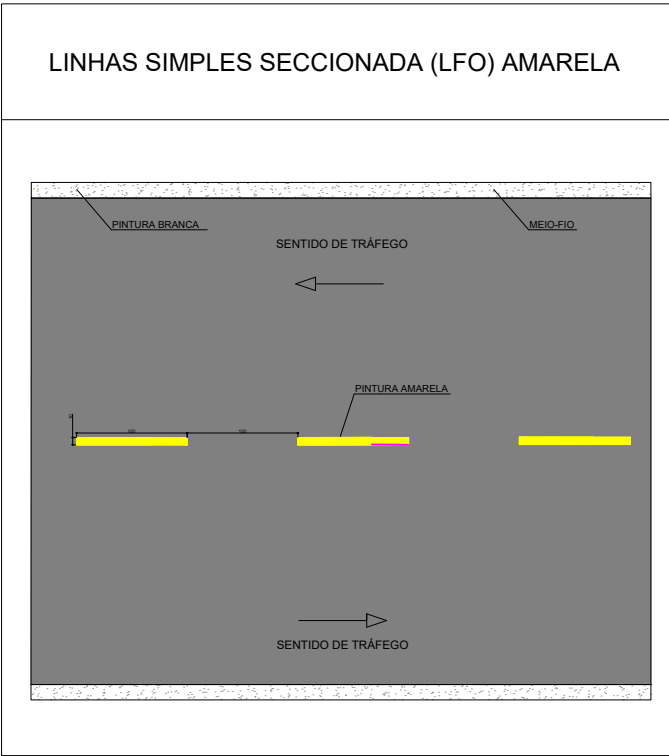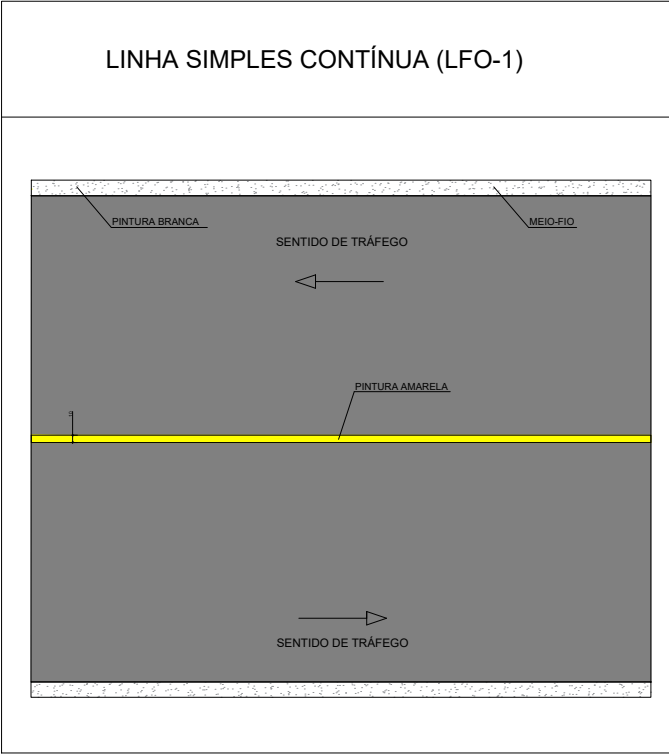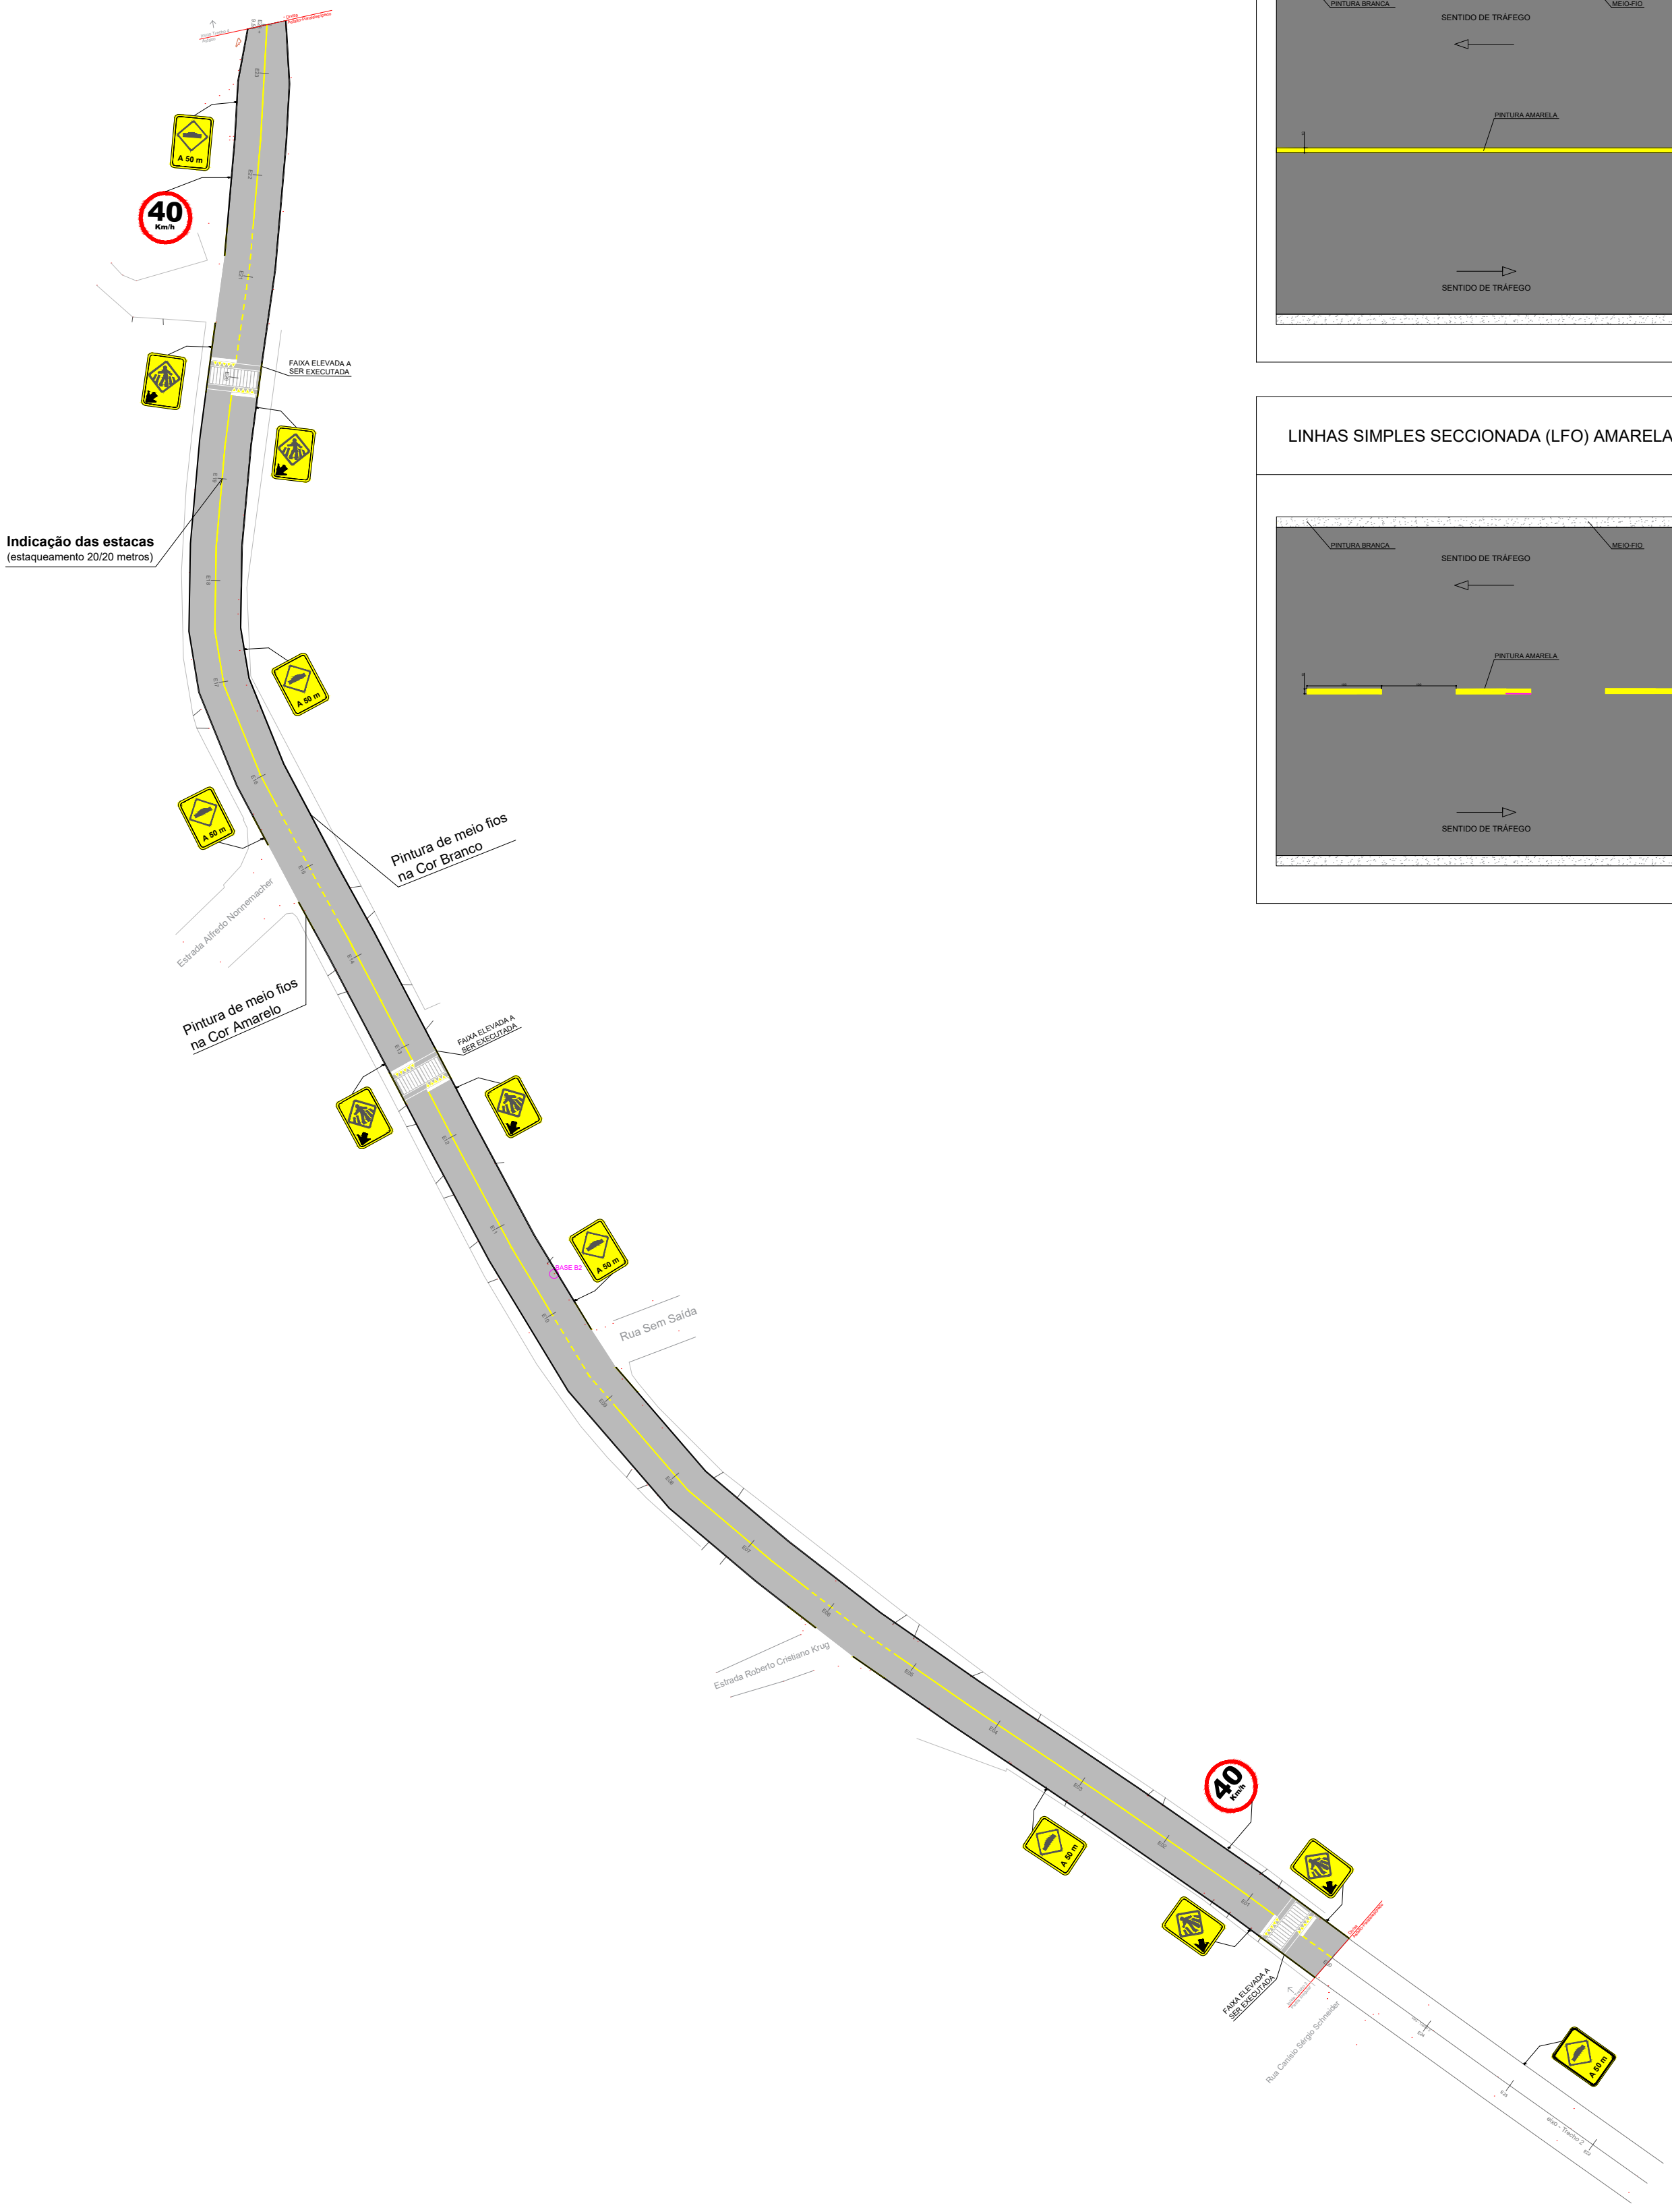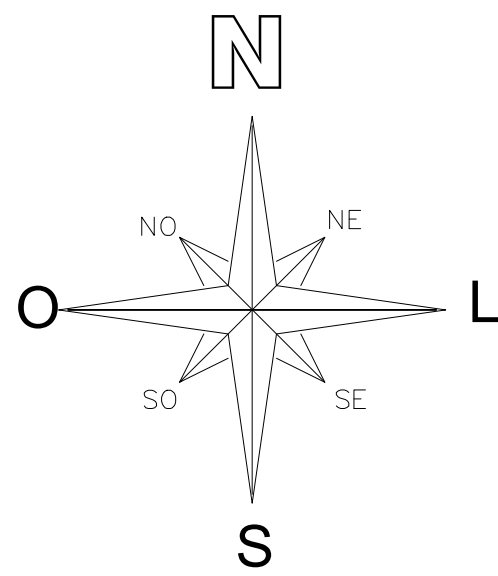


PLACAS DE SINALIZAÇÃO VERTICAL			
PLACA	CÓDIGO	DIMENSÃO	QTDE
	A-18	L=60x40cm	06
	A-32b	L=60x40cm	06
	R-19	Ø= 50cm	02

NOTA:
-AS SINALIZAÇÕES HORIZONTAIS E VERTICAIS DEVERÃO SER EXECUTADAS CONFORME AS INSTRUÇÕES DO CTB - ANEXO II E DO MANUAL BRASILEIRO DE SINALIZAÇÃO DE TRANSITO DO CONTRAN;

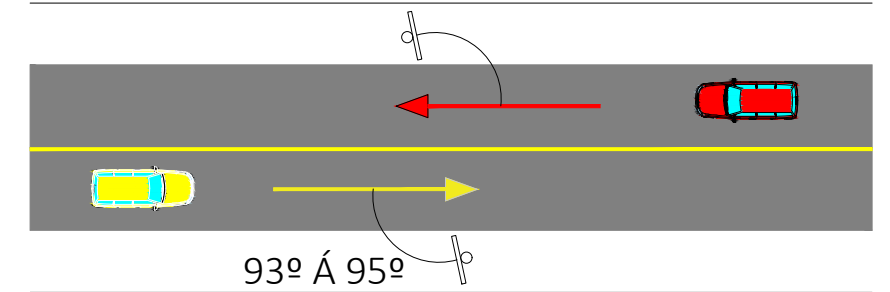

DETALHE DE INSTALAÇÃO SINALIZAÇÃO VERTICAL

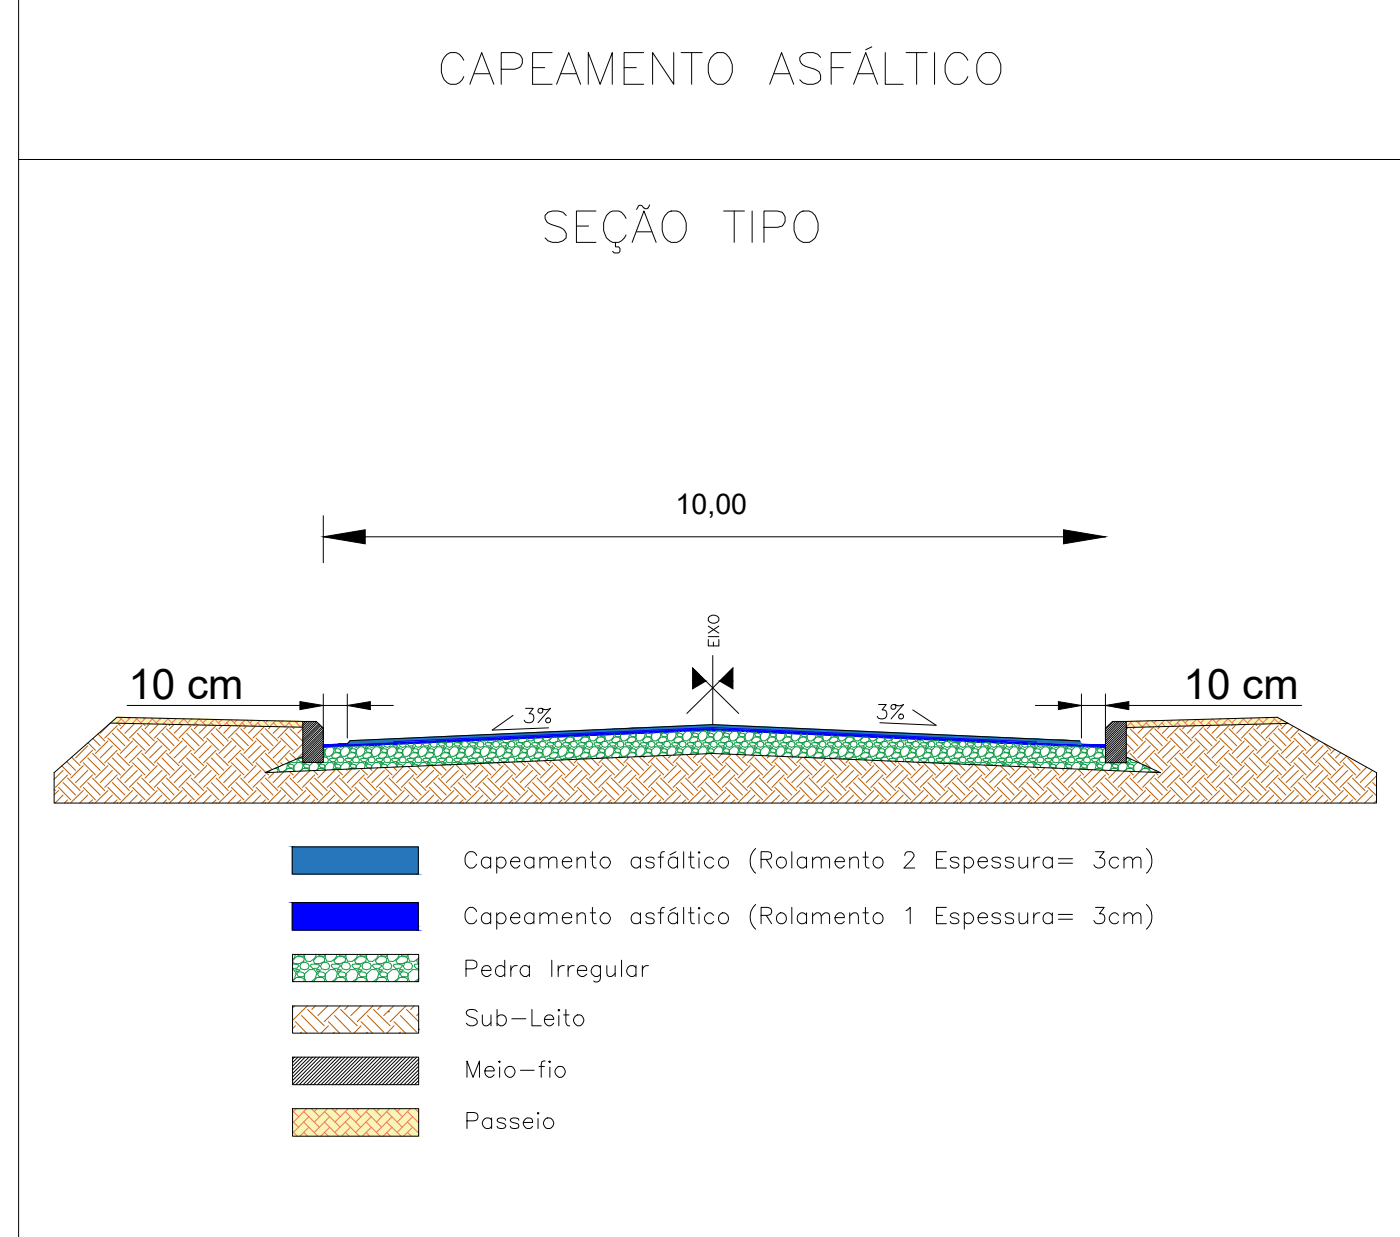

CONVENÇÕES	
Trecho da rua a executar capeamento asfáltico	
Meio-fio, Faixa elevada e retenção a pintar	
Eixo viário e meio-fio a pintar	

TABELA DE ÁREAS	
Capeamento asfáltico (camada 1 rep. = 3cm)	4.680,85m² 140,43 m³
Capeamento asfáltico (camada 2 rol. = 3cm)	4.586,92m² 137,61 m³
CBUQ Faixa Elevada (H = 0,15m)	29,25 m³
Pintura de Meio-fio na cor Branco	787,47 m 118,12 m²
Pintura de Meio-fio na cor Amarelo	107,36 m 16,10 m²
Pintura de Faixa elevada e retenção	58,36 m²
Pintura de Eixo Viário	397,58 m 39,76 m²

Prefeitura Municipal de Montenegro
DPE/SMOP
Nº Processo: 2.092/2024
PROJETO APROVADO
Montenegro, 25 de Outubro de 2024
O Projeto Aprovado tem validade de 1 ano
Construção Licenciada tem validade de 6 meses
Obs: Requer o Habite-se após a conclusão da Obra

Documento assinado digitalmente
IZAQUEL FRANCHINI VODZIK
Data: 22/10/2024 16:21:04-0300
Verifique em <https://validar.ig.gov.br>

Prefeitura Municipal de Montenegro
Secretaria Municipal de Gestão e Planejamento / SMGP
Rua João Pessoa 1363, Bairro Centro, Montenegro/RS Fone (51) 3649-6265

OBRA	EXECUÇÃO DE CAPEAMENTO ASFÁLTICO TRANSCITRUS - ETAPA FINAL, MONTENEGRO/RS
LOCAL	TRANSCITRUS - Montenegro a Maratá (trecho Santos Reis)
PROponente	PREFEITURA MUNICIPAL DE MONTENEGRO
Desenho	PIETRA DOS SANTOS KLUNG
Prancha	CAPEAMENTO ASFÁLTICO E SINALIZAÇÃO
Projeto	ENGº CIVIL IZAQUEL FRANCHINI VODZIK CREA RS 261403
Escala	1:1000
Data	OUTUBRO/2024
Prancha	02/02