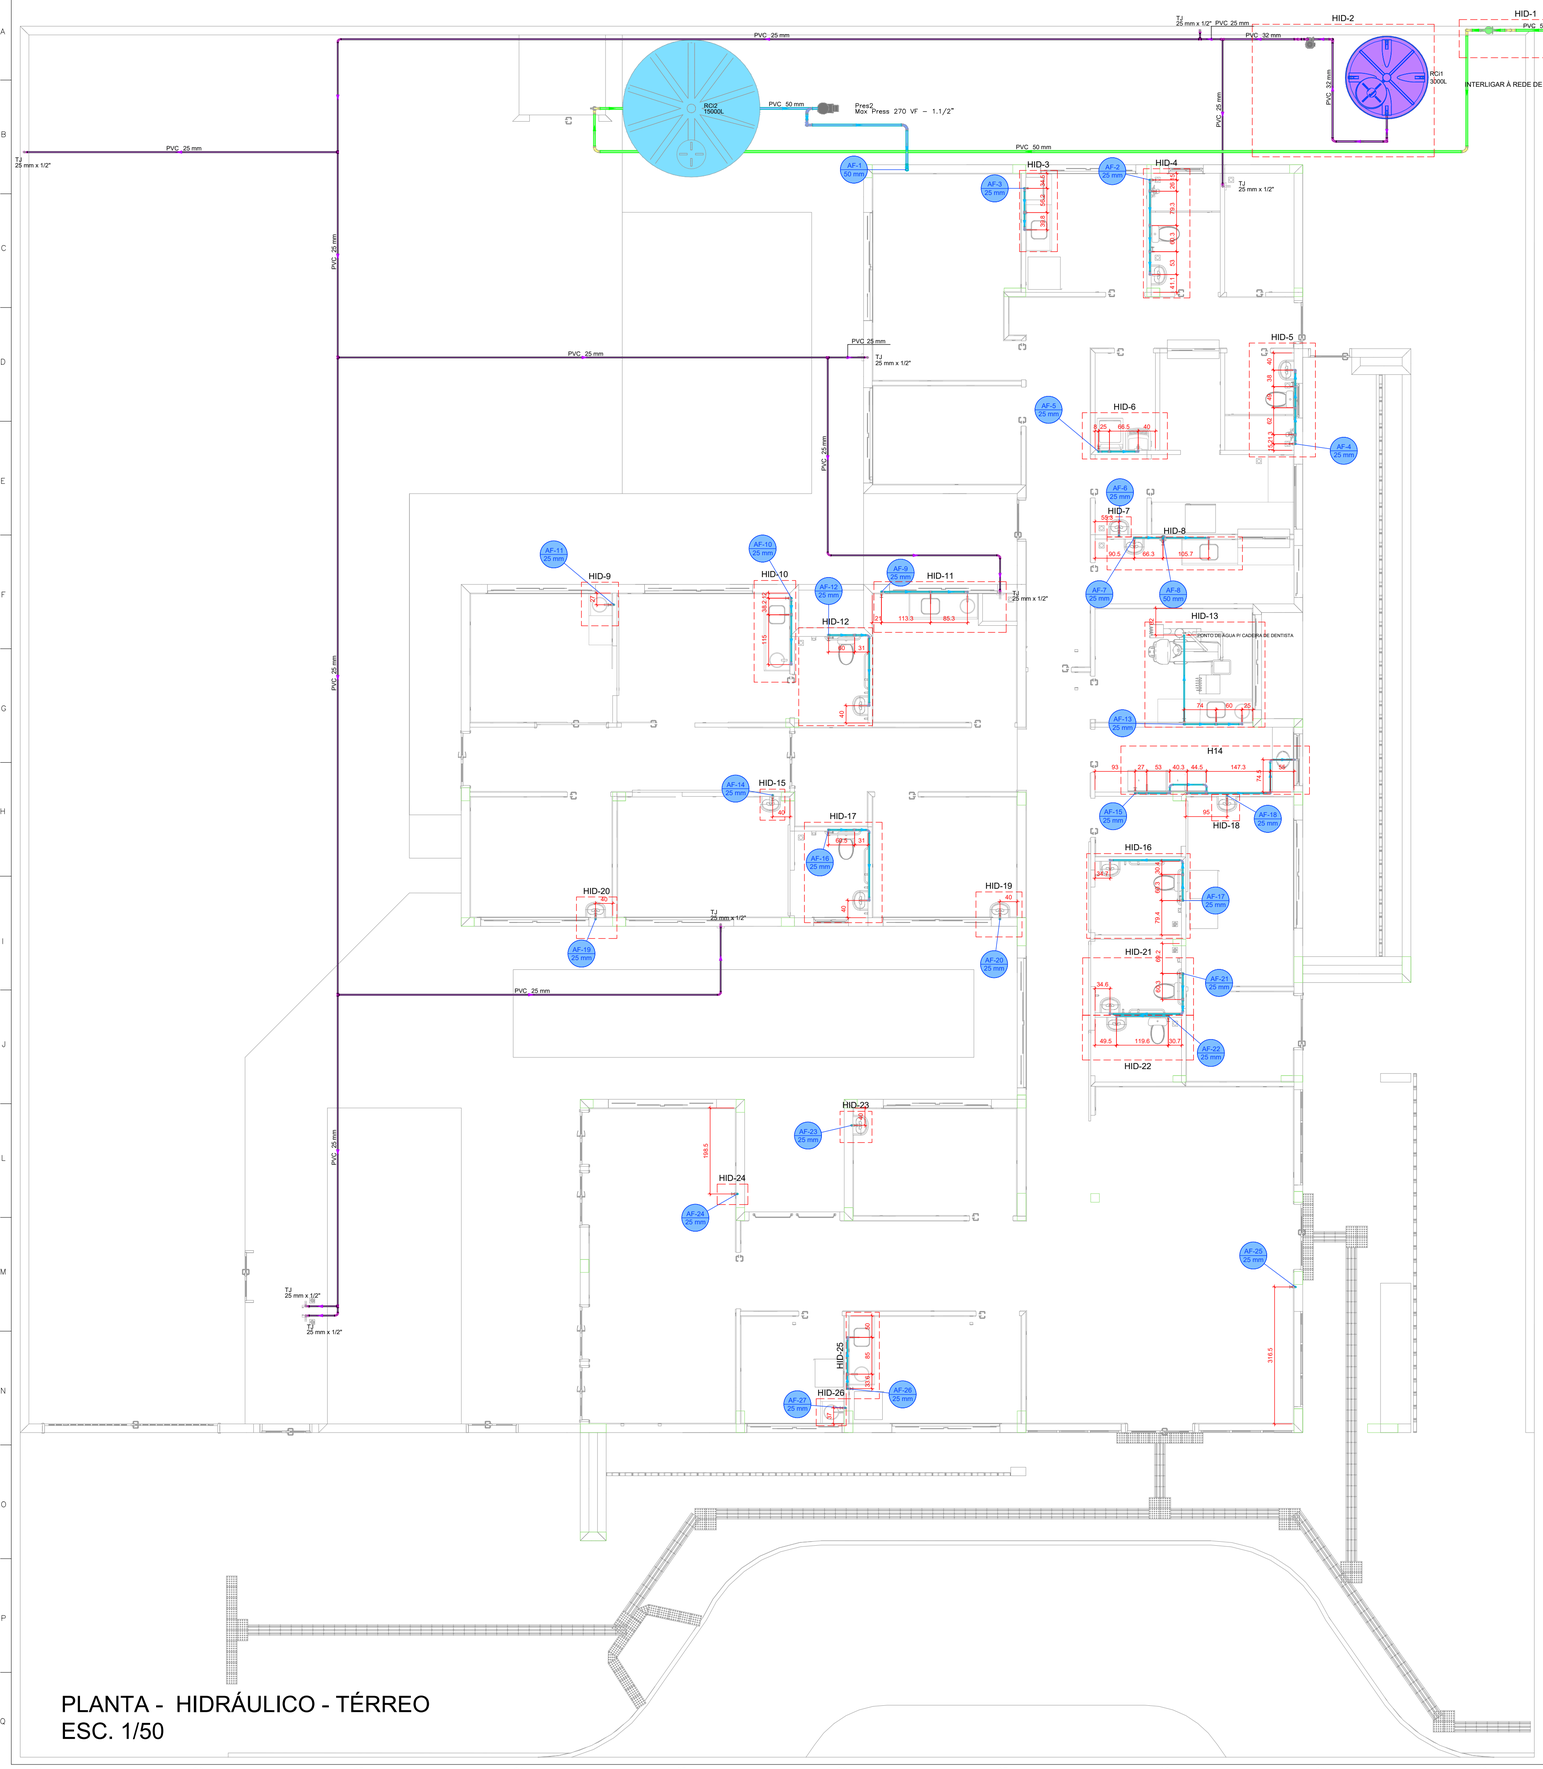

Legenda de condutos - TÉRREO
Água fria
Água fria (Reúso)
Alimentação

Legenda das indicações - TÉRREO
TJ Torneira de Jardim com joelho 90° - 25 mm x 1/2"

Legenda - TÉRREO
Alimentador Predial
Curva de transposição
Hidrômetro individual
Registro bruto gaveta ABNT c/PVC soldável
Registro de Pressão com PVC soldável
Registro de gaveta c/canopla cromada c/PVC soldável
Registro esfera VS compacto soldável
Reservatório 3000L
Valvula de descarga c/PVC soldável

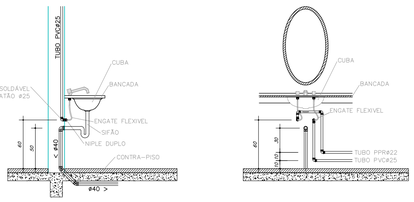

LAVATÓRIO DE BANCADA

VISTA LATERAL DA LIGAÇÃO DE ÁGUA/ESGOTO
Sem Escala

VISTA FRONTAL DA LIGAÇÃO DE ÁGUA/ESGOTO
Sem Escala

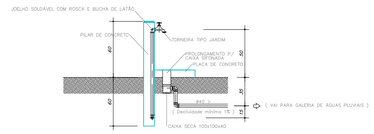

VISTA LATERAL PONTO DE ÁGUA EXTERNO
Sem Escala

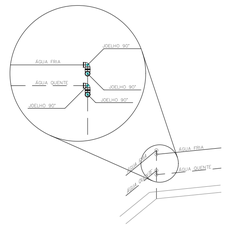

OBS.: UTILIZAR DOIS JOELHOS 90° SEMPRE QUE O ÂNGULO ENTRE AS PAREDE FOR DIFERENTE DE 45° e 90°.

DETALHE PARA CANTOS DE PAREDE
Escala 1/25

PREFEITURA MUNICIPAL DE RIO PARDO

VIGILÂNCIA SANITÁRIA

PROJETO APROVADO

Número do processo: **008/2025**
Data de Abertura do Processo: **20/02/2025**
Data da aprovação: **25/02/2025**
Aprovado por: **Claudinei Teixeira Rocha**

PREFEITURA MUNICIPAL DE RIO PARDO

SECRETARIA DE OBRAS

PROJETO APROVADO

Número do processo: **008/2025**
Data de Abertura do Processo: **20/02/2025**
Data da aprovação: **24/02/2025**
Aprovado por: **Ermani José Andriola**

PLANTA - HIDRÁULICO - TÉRREO
ESC. 1/50

PROJETO HIDROSSANITÁRIO

PROJETO HIDROSSANITÁRIO	CONTRATADO: Tallis Henrique Pereira Fonseca		SECRETARIA: SECRETARIA DE ATENÇÃO PRIMÁRIA À SAÚDE		1
	Endereço: Rua Ipiapés, Nº21 Vila Nova, Fama - MG		OBRA: CONSTRUÇÃO DE IMÓVEL COMERCIAL		
Contratado: CREA-MG: 284463/D	Telefone: CEL : (35) 9.9879-0332 Email: eng.tallishenrique@gmail.com		PROJETO: UBS PORTE 1		Número Cliente: 47/2024
	PRO	VERIF	APROV	UNIDADE: (EXCETO INDICADO) cm	REFERÊNCIA: (1°DIEDRO)
DATA	31/07/2024	31/07/2024		TÍTULO: PLANTA HIDRÁULICO TÉRREO, NOTAS, LEGENDAS.	
NOME					
VISTO					
HIDR	ESCALA: INDICADAS NO DESENHO		DESENHO NÚMERO: 00001	MOD: HIDR / REVISÃO: 00	FOLHA: 01/07