



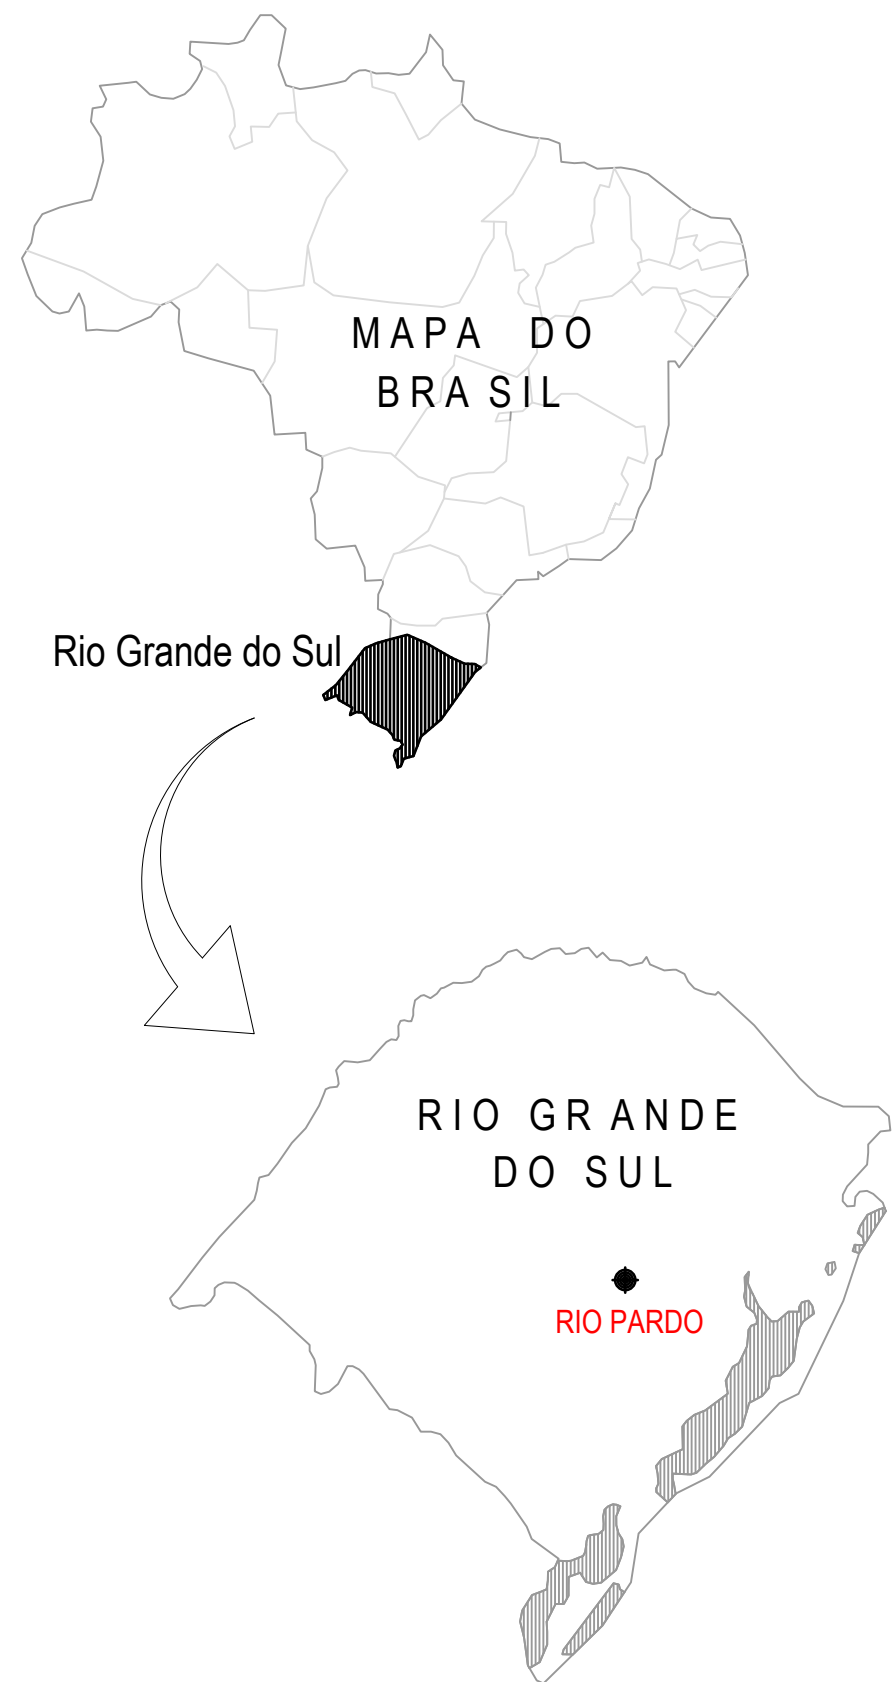


LEGENDA:

UBS - PORTE I


MAPA DE LOCALIZAÇÃO DO EMPREENDIMENTO
SEM ESCALA

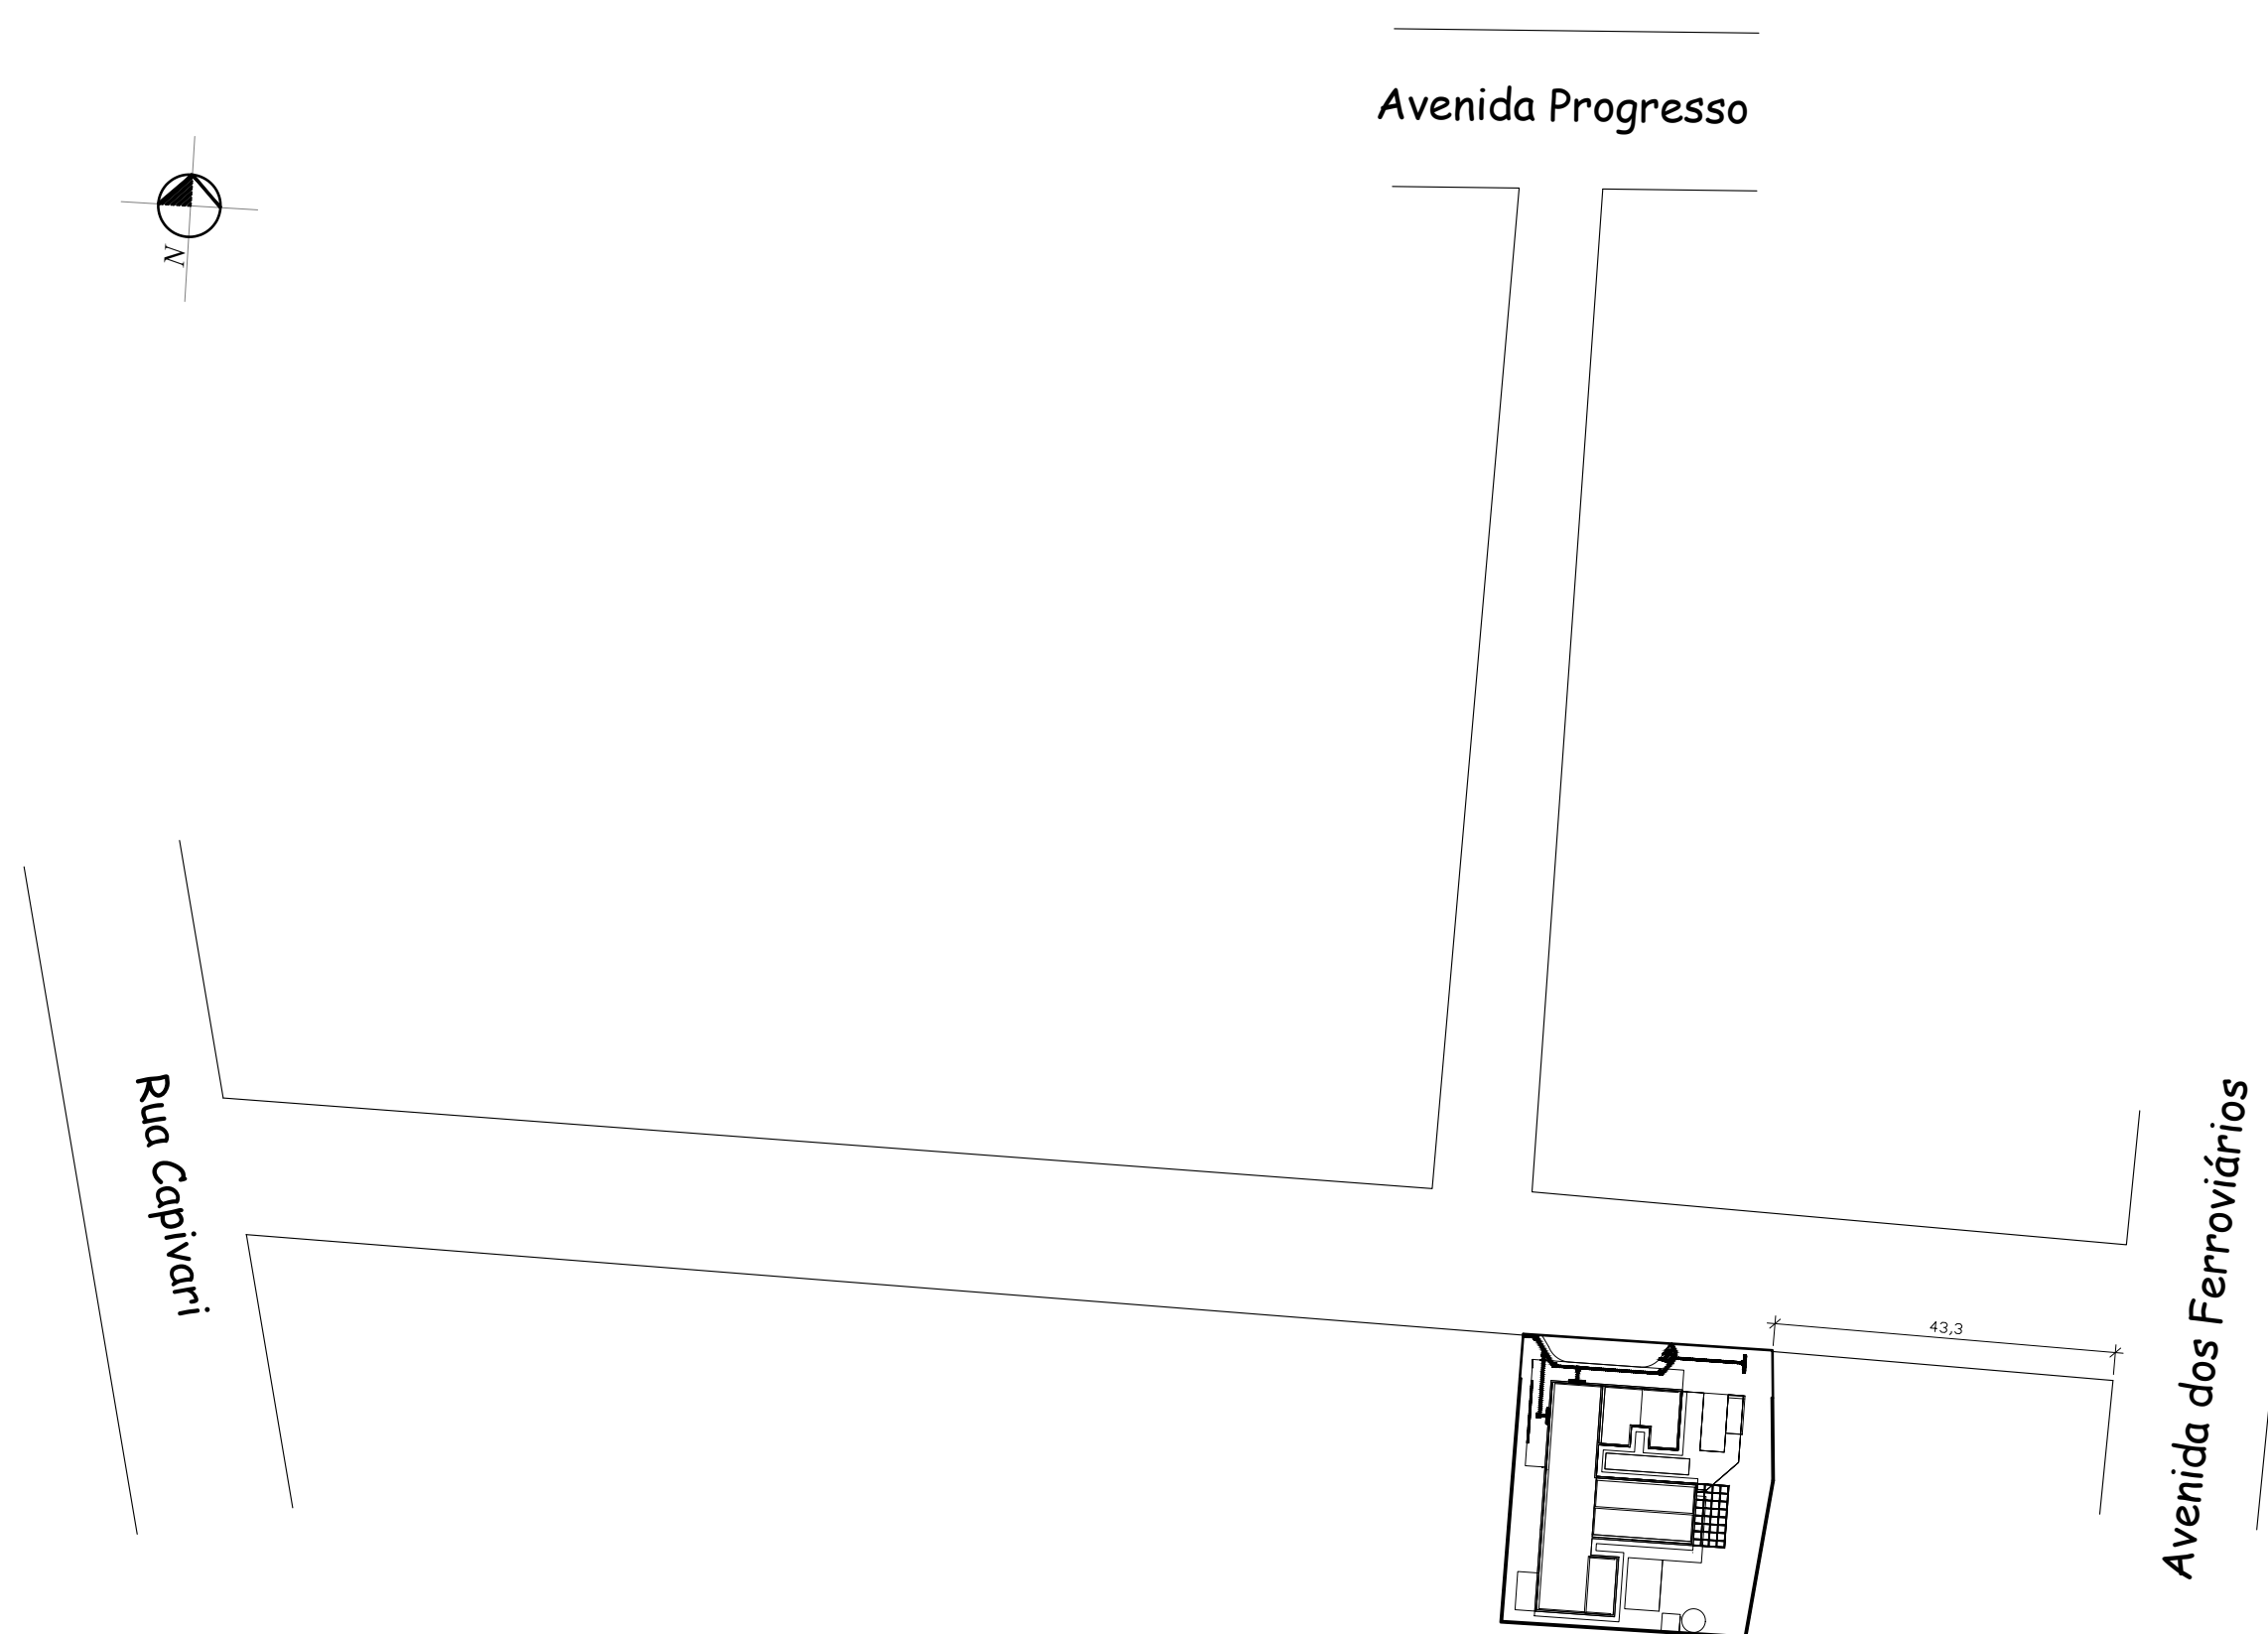

PLANTA DE SITUAÇÃO DO EMPREENDIMENTO
ESCALA: 1/1.000

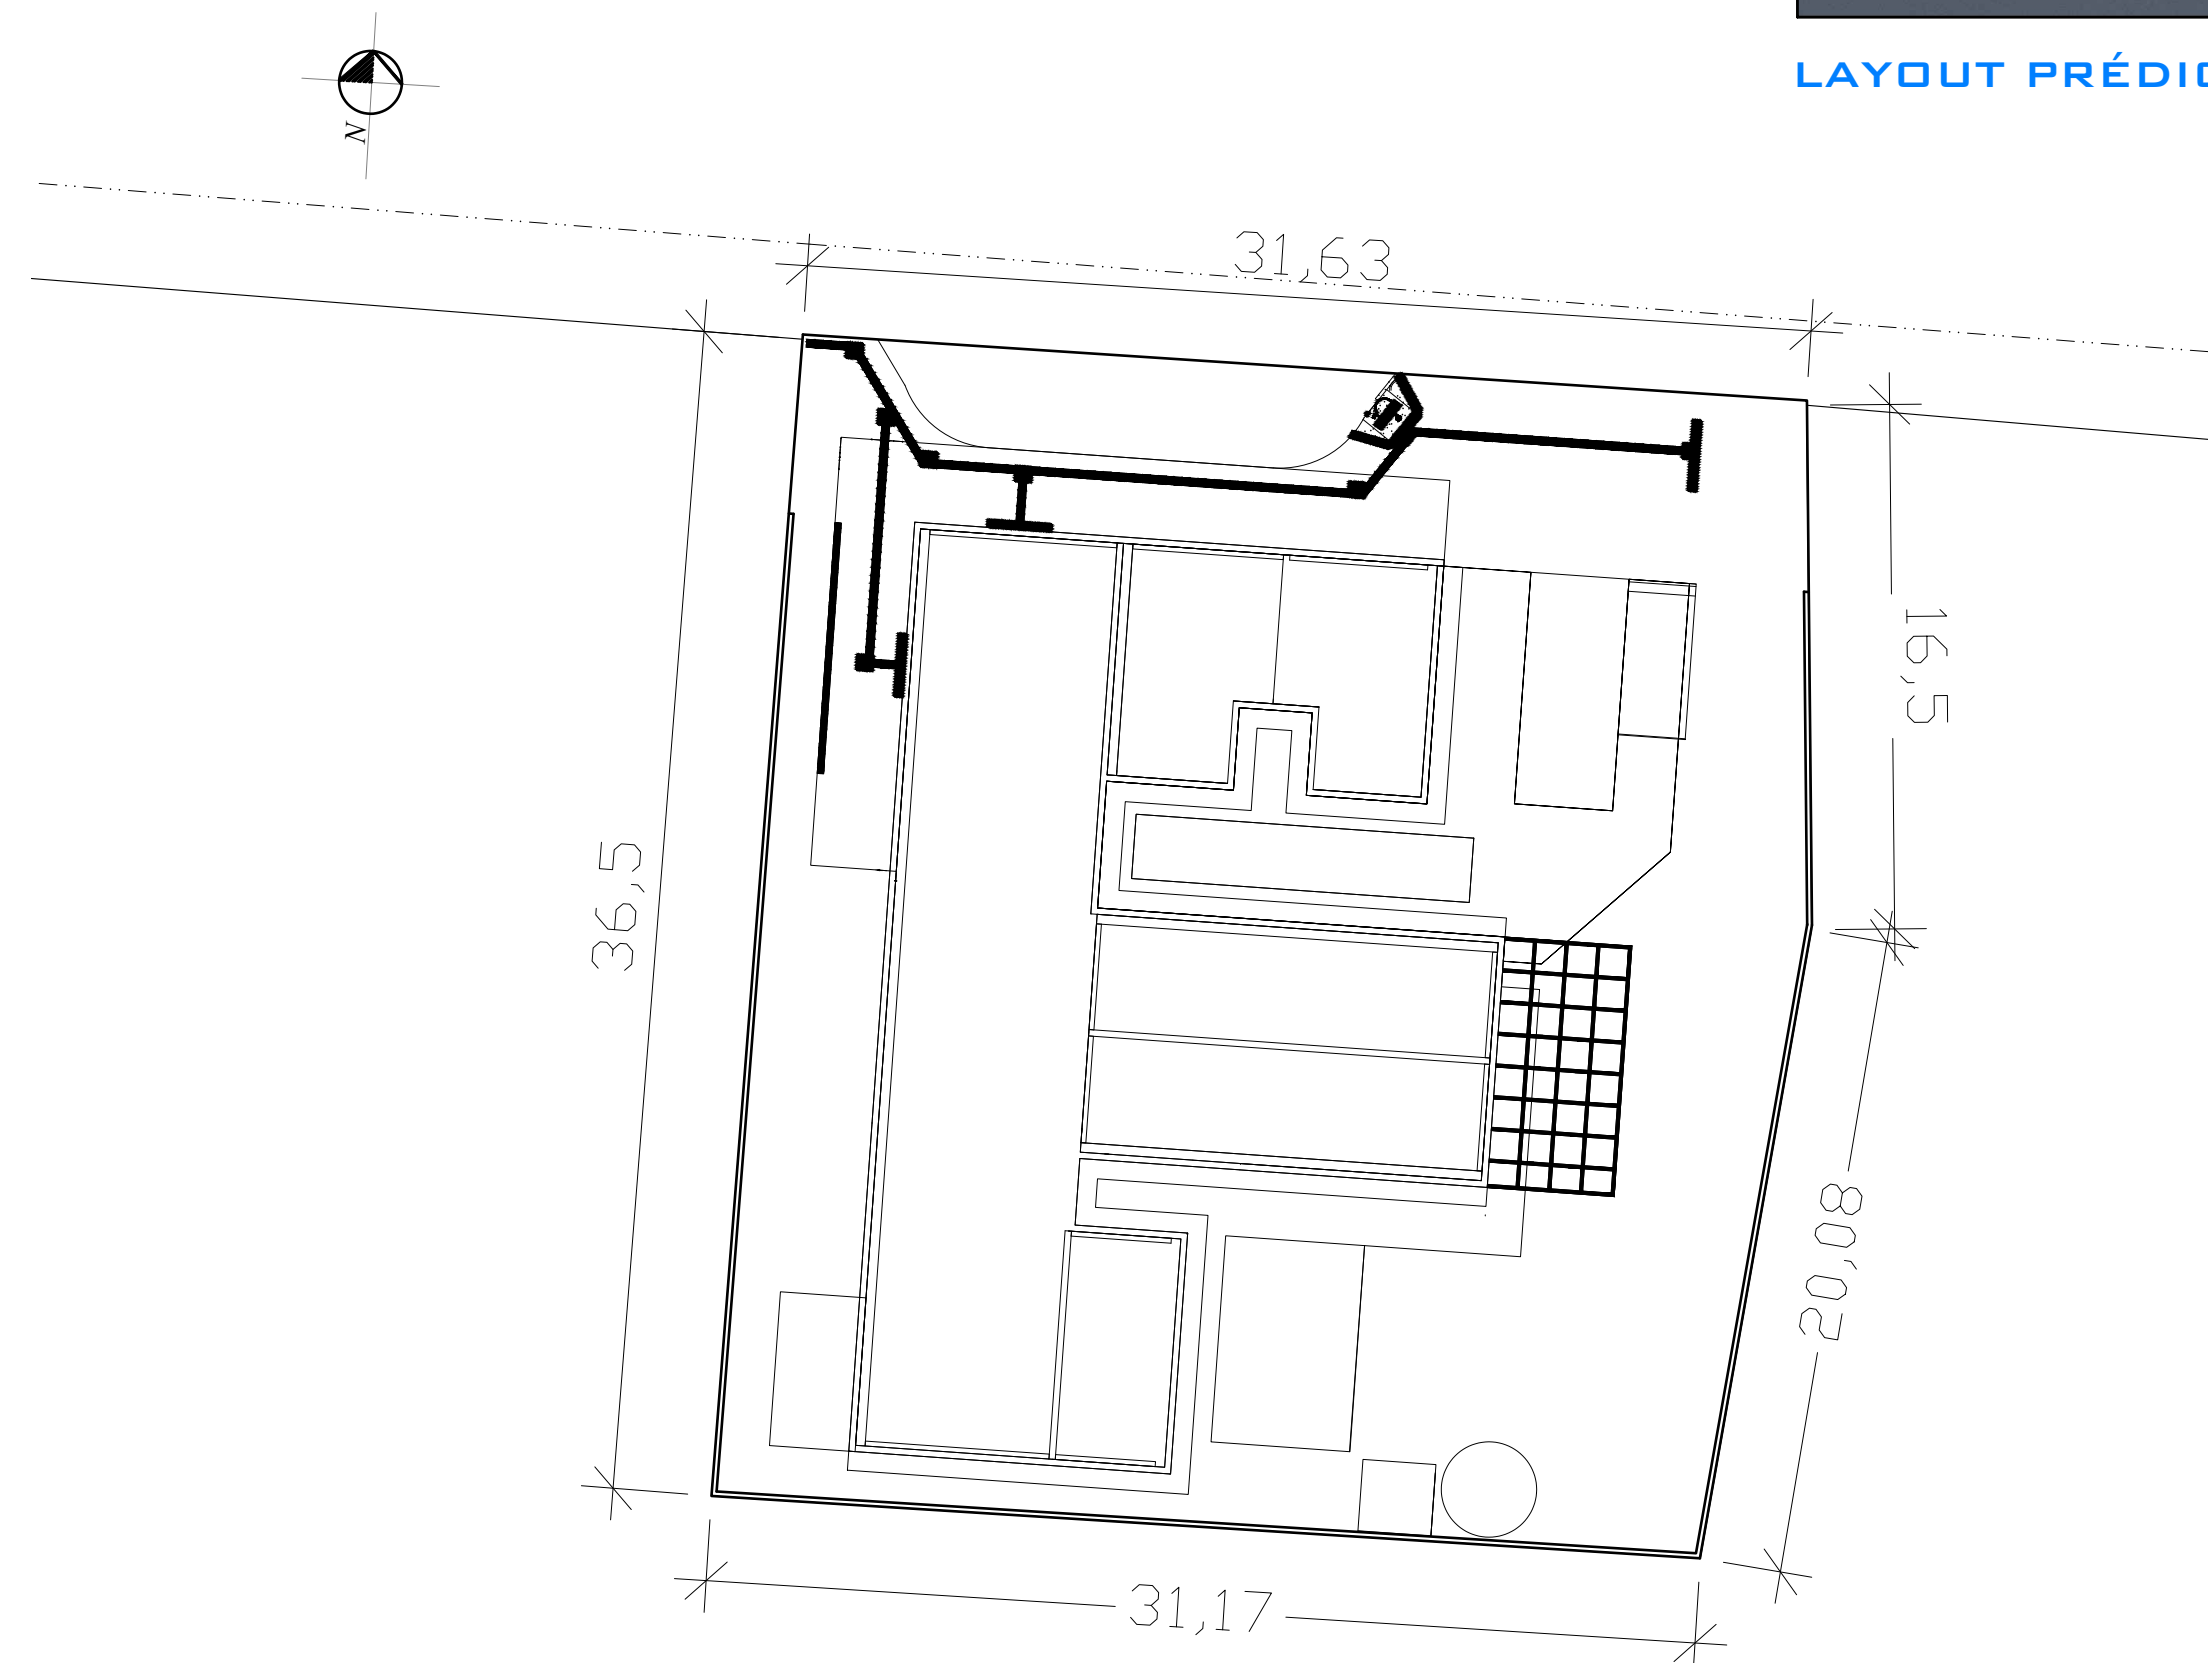

PLANTA DE LOCALIZAÇÃO DO EMPREENDIMENTO
ESCALA: 1/250

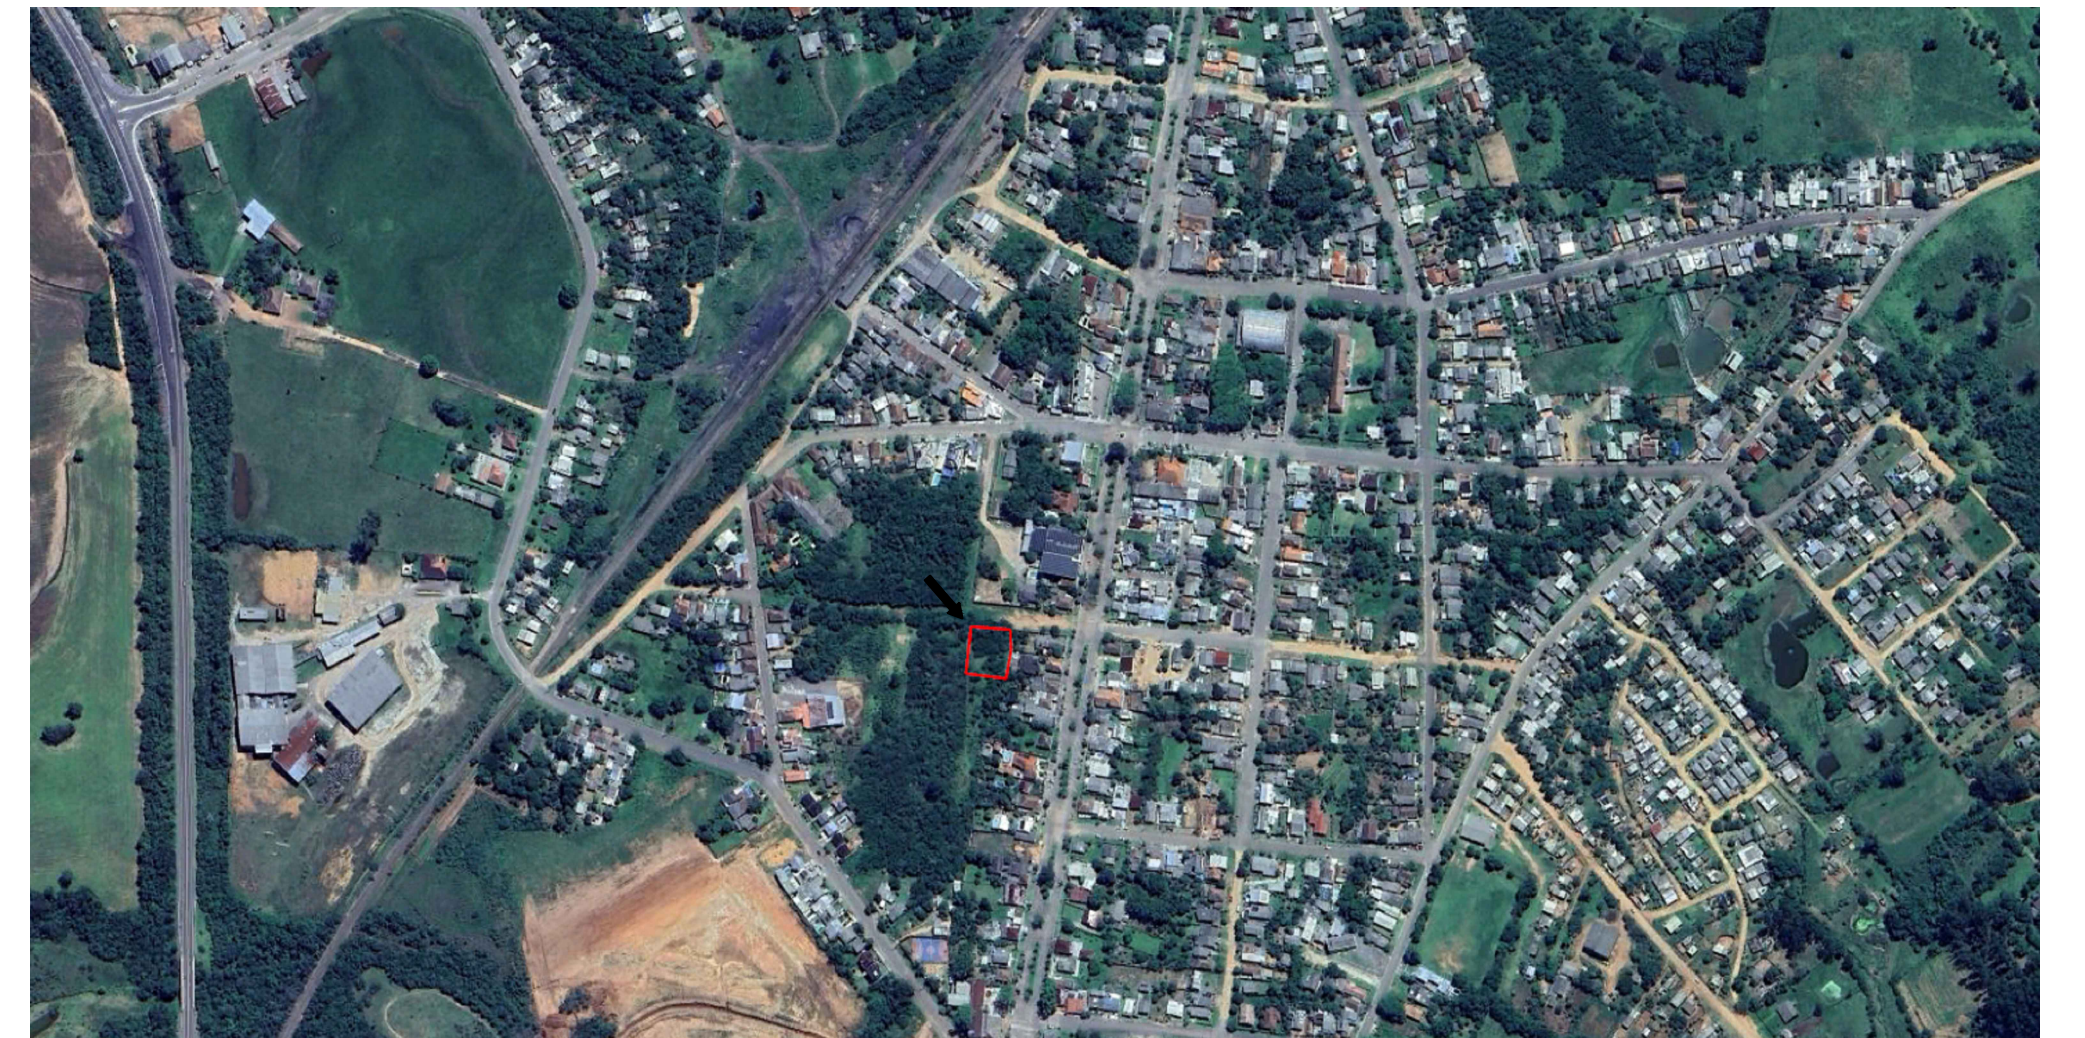

LOCALIZAÇÃO DO TERRENO - UBS - PORTE I
COORDENADAS:
LATITUDE: 29°57'34.98"S
LONGITUDE: 52°21'50.92"D
IMAGEM DO GOOGLE EARTH
SEM ESCALA



LAYOUT PRÉDIO

OBS.: A PREPARAÇÃO DO TERRENO, QUE ENGOLOBA OS SERVIÇOS DE TERRAPLANAGEM, DRENAGEM PLUVIAL, SISTEMA DE ESGOTAMENTO SANITÁRIO, REDE DE ÁGUA POTÁVEL E REDE DE ENERGIA ELÉTRICA, SÃO DE INTEIRA RESPONSABILIDADE DA PREFEITURA MUNICIPAL DE RIO PARDO, DEVENDO ESTES SERVIÇOS ESTAREM CONCLUÍDOS PARA O INÍCIO DAS OBRAS.



Documentação assinada digitalmente:
RODRIGO MELLO WITT
Data: 14/02/2025 11:33:07-0300
Verifique em: <https://validar.dl.gov.br/>

RESPONSÁVEL TÉCNICO:

Rodrigo Mello Witt
Engº. Civil - CREA RS 172076



ROGERIO LUIZ MONTEIRO:21
560749091

Prefeitura Municipal de Rio Pardo

		PREFEITURA MUNICIPAL DE RIO PARDO RUA ANDRADE NEVES, Nº 324 FONE: (51) 3731 - 1225	
OBRA: UNIDADE BÁSICA DE SAÚDE - PORTE I	ESCALA: INDICADA	ÁREA CONSTRUIDA: 389,78 M²	
LOCAL: RAMIZ GALVÃO - RIO PARDO/RS	DATA: JANEIRO/2025		
DESCRIÇÃO: PROJETO DE IMPLANTAÇÃO - MAPAS DE LOCALIZAÇÃO - PLANTA DE LOCALIZAÇÃO E SITUAÇÃO			
1 / 1			