
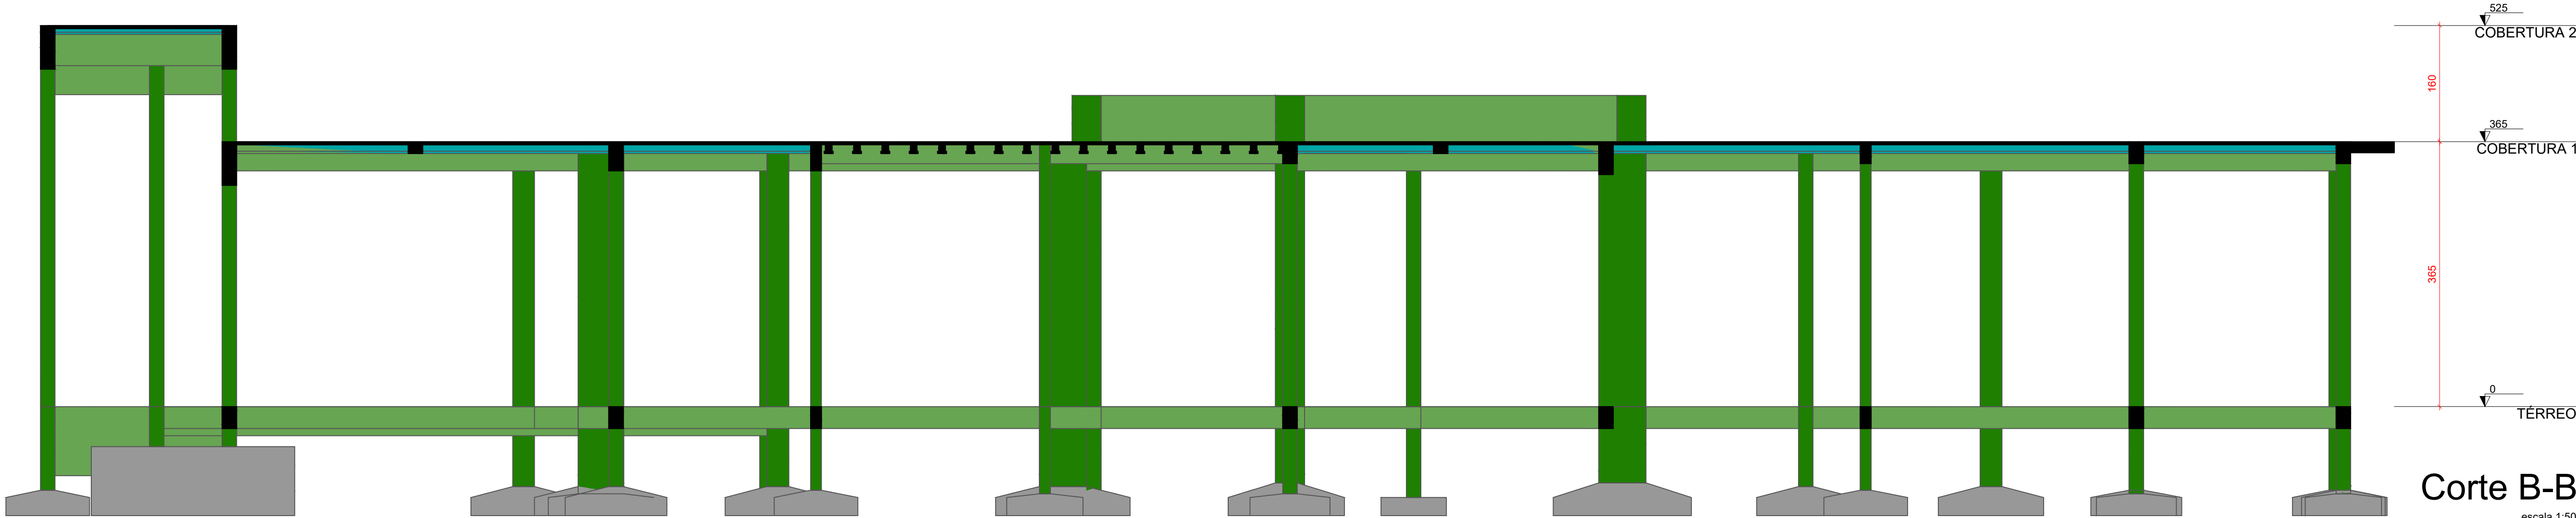
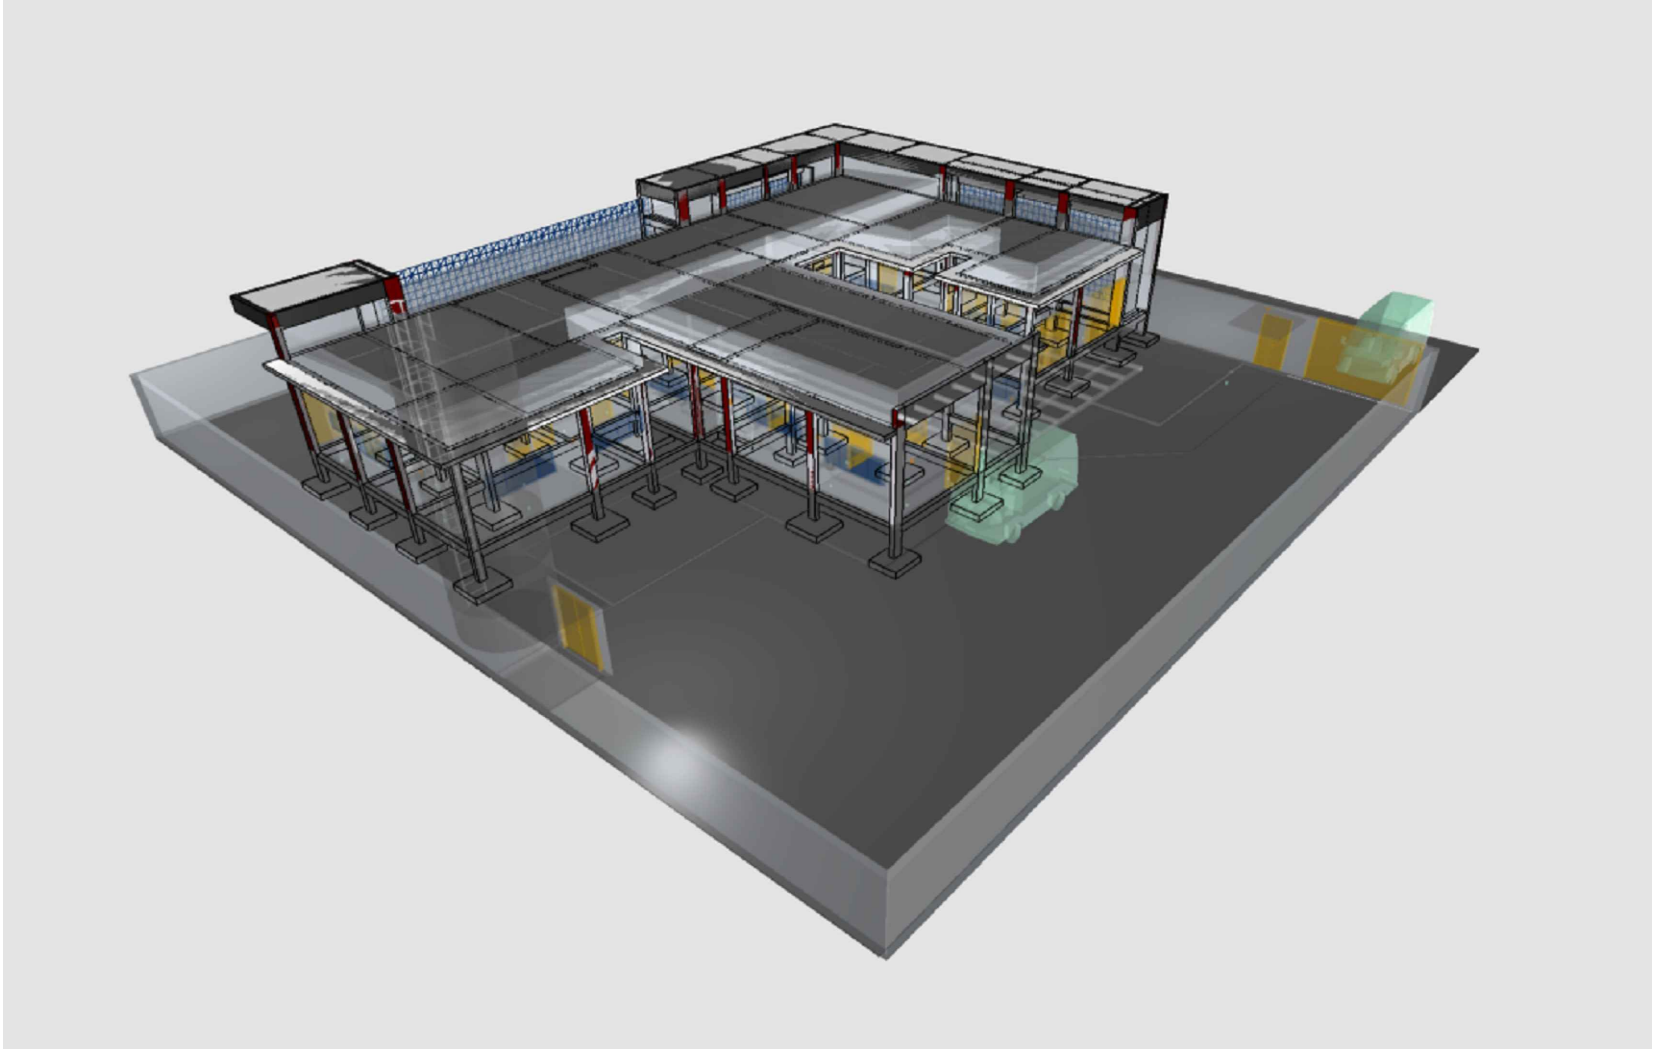
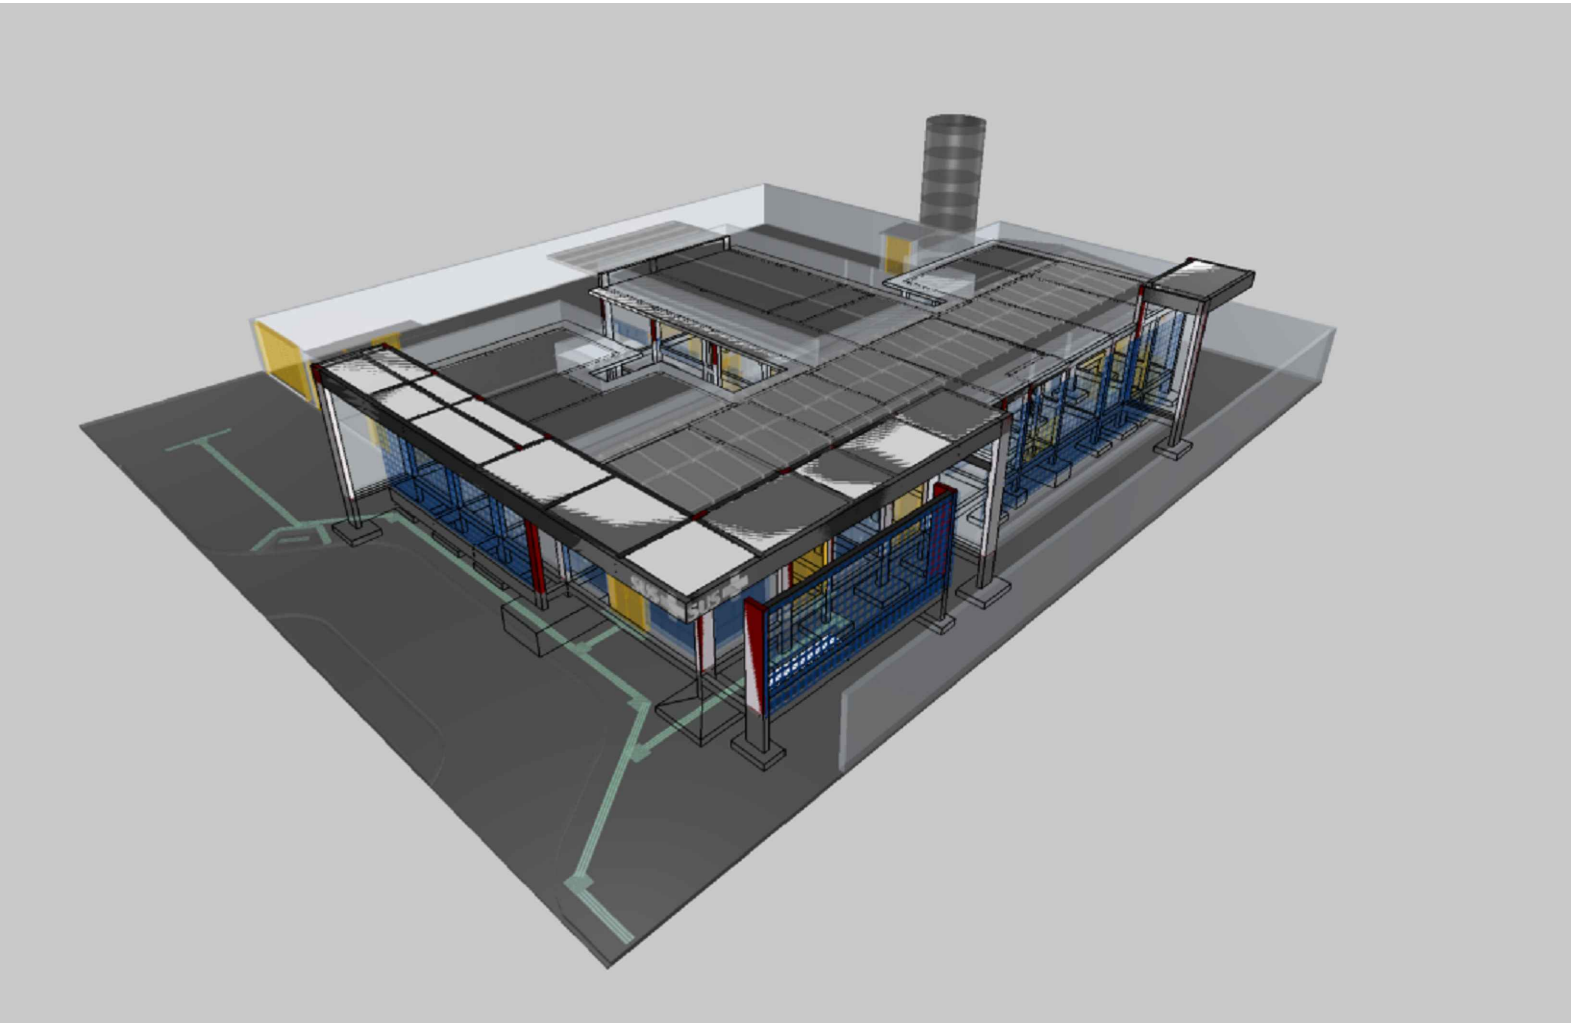
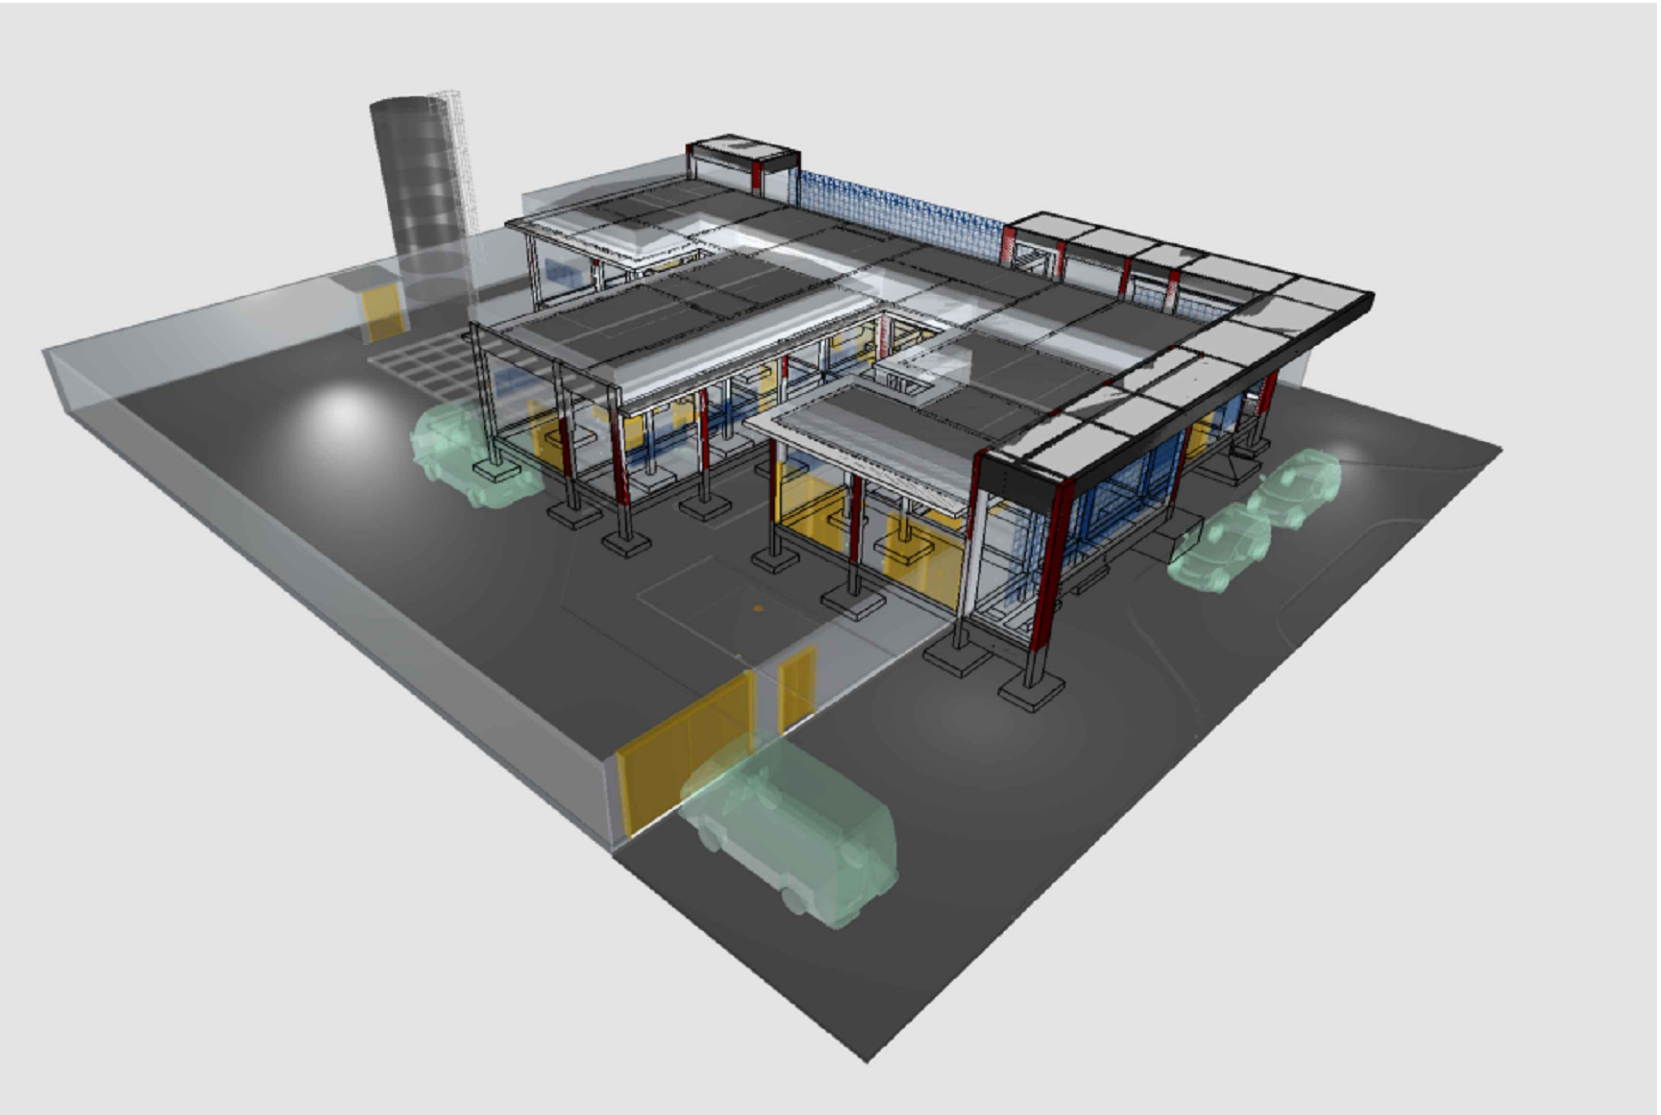


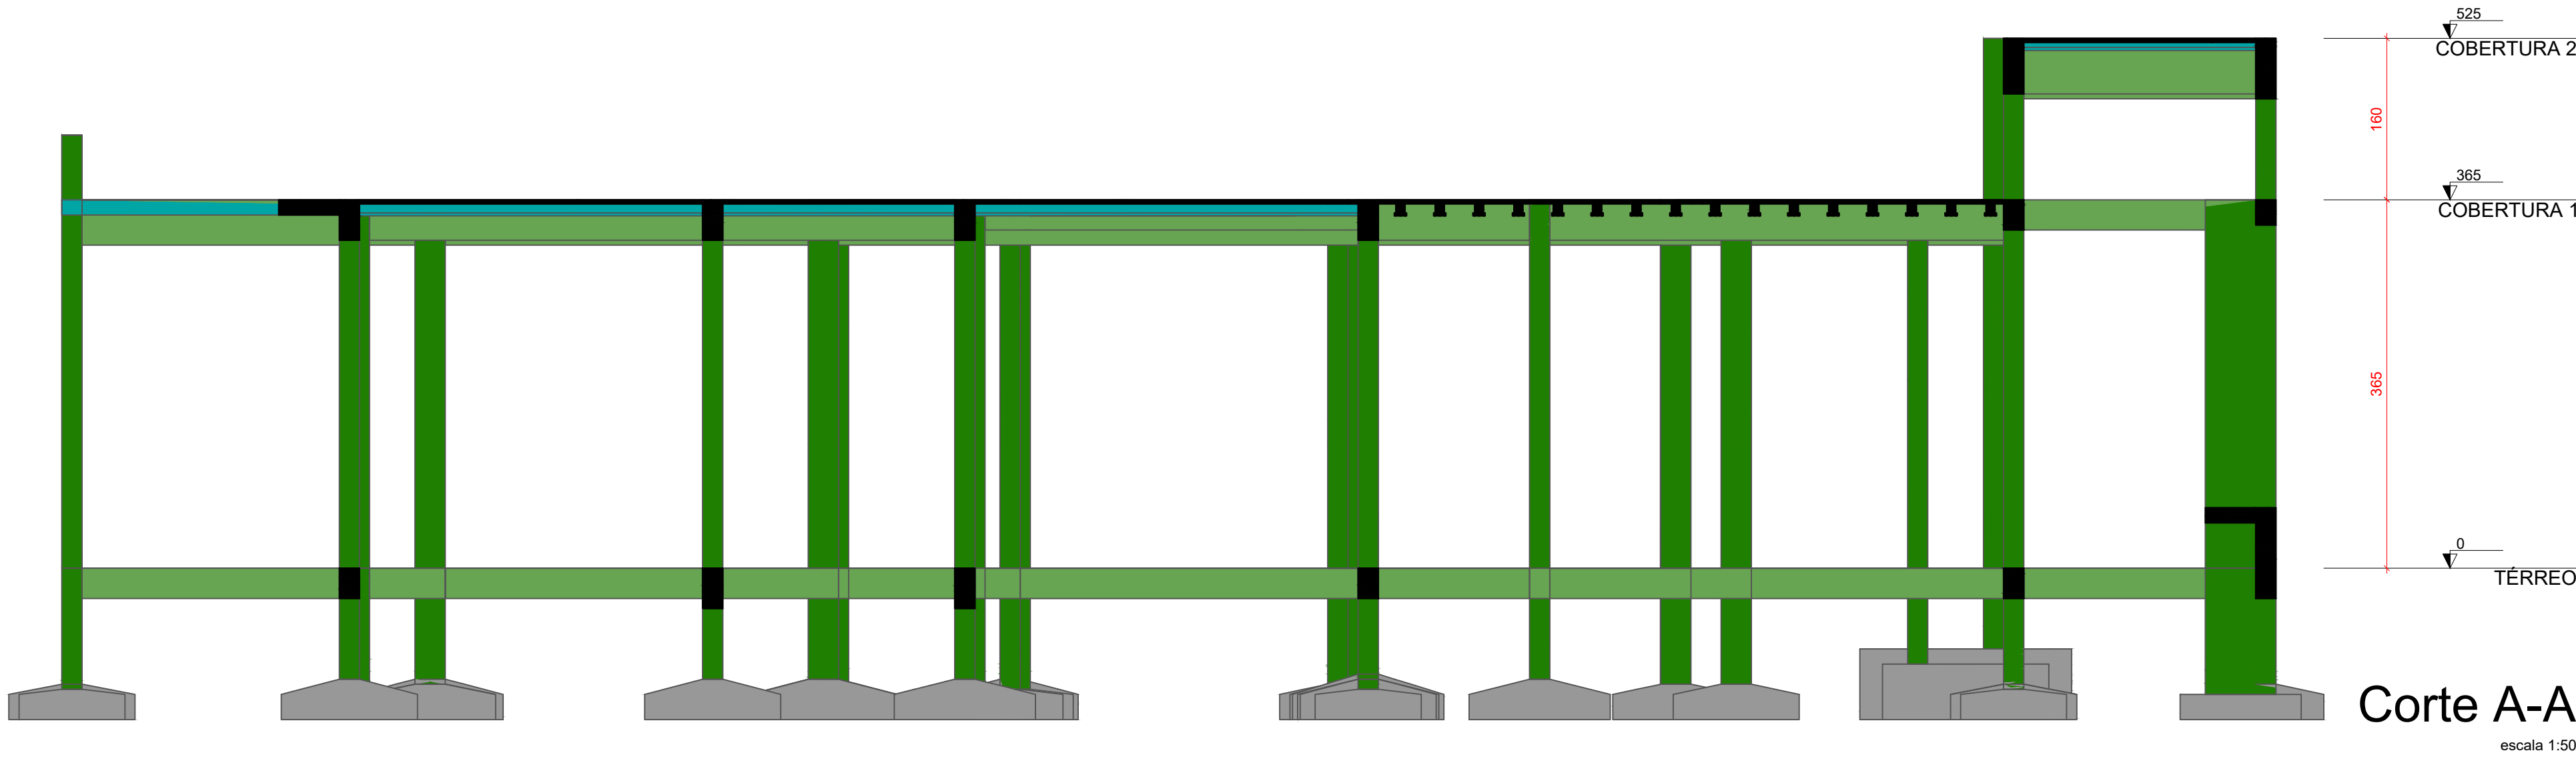

PREFEITURA MUNICIPAL DE RIO PARDO

VIGILÂNCIA SANITÁRIA

PROJETO APROVADO

Número do processo: 008/2025

Data de Abertura do Processo: 28/02/2025

Data de aprovação: 25/02/2025

Aprovado por: Claudinei Teixeira Rocha

PREFEITURA MUNICIPAL DE RIO PARDO

SECRETARIA DE OBRAS

PROJETO APROVADO

Número do processo: 008/2025

Data de Abertura do Processo: 28/02/2025

Data de aprovação: 24/02/2025

Aprovado por: Ernani José Andriola

Características do Projeto		5 – OS VENTOS INCIDENTES NAS FACES X (90°) E Y (0°) , RESPECTIVAMENTE, NÃO OCORREM SIMULTANEAMENTE.		LEGENDA DA PLANTA DE LOCAÇÃO			PROJETO ESTRUTURAL														
1 – COBRIMENTO DAS ARMADURAS – PILARES E VIGAS: 3.0 cm				A ORIENTAÇÃO DOS EIXOS DOS PILARES																	
2 – COBRIMENTO DAS ARMADURAS – LAJES E ESCADAS: 3.0 cm				1 ORIENTAÇÃO DOS EIXOS DOS PILARES																	
3 – COBRIMENTO DAS ARMADURAS – FUNDAÇÃO: 4.5 cm																					
4– PREVER LASTRO DE CONCRETO MAGRO (5 cm) SOB AS ESTRUTURAS EM CONCRETO.								PROJETO ESTRUTURAL		CONTRATADO: Kayo Henrique Moreira		CLIENTE: SECRETARIA DE ATENÇÃO PRIMÁRIA À SAÚDE		10							
NOTAS 1 : DURABILIDADE		NOTAS 2 : NORMAS		NOTAS 3 : GERAIS		PROJETO ESTRUTURAL		Endereço: Rua: Brasília, nº 395 Bairro: Centro, Areado - MG		OBRA: MINISTÉRIO DA SAÚDE											
– CLASSE DE AGRESSIVIDADE AMBIENTAL: II		– NBR 06118 – 2023 – Projeto de Estruturas de Concreto armado		1 – Dimensões em Centímetros e Níveis em metros		Contratado. CREA-MG : 199774/D		Email: engcivil.kayomoreira@gmail.com		ENDEREÇO OBRA: UNIDADE BÁSICA DE SAÚDE		Número Cliente: 01/2024									
– MÓDULO DE ELASTICIDADE > 35.42 GPa		– NBR 06120 – 2019 – Cargas para o Cálculo de Estruturas de edificações – Procedimento		2 – Conferir as disposições das armaduras antes da concretagem.						UNIDADE: (EXCETO INDICADO)		REFERÊNCIA: (1ºDIEDRO)									
– FATOR A/C < 0.4		– NBR 06123 – 2023 – Forças Devidas ao Vento em Edificações		3 – A Responsabilidade pela fiscalização da obra é do Engº resp Técnico.						cm											
– AÇO CA 50A e CA 60B		– NBR 8681 – 2003 – Ações e Segurança nas Estruturas		4 – Aconselhamos moldagem de corpos de prova para cada caminhão betoneira.						TÍTULO: CORTE ESQUEMÁTICO E IMAGENS DO PÓRTICO EM 3D											
5 – CONCRETO CLASSE > 30 MPa		– NBR 6122 – 2022 – Projeto e execução de Fundações		5 – Respeitar os prazos mínimos para retirada de formas e escoramentos.						Classe Concreto-MPa: 30		ESCALA: INDICADAS EM PLANTA		DESENHO NÚMERO: 00001		MOD: EST		REVISÃO: 00		FOLHA: 10 / 34	
6 – CONSUMO DE CIMENTO > 350 Kg/m³				7 – Toda e qualquer alteração no respectivo projeto, o Calculista deverá ser consultado e o mesmo deverá emitir seu parecer por escrito.																	