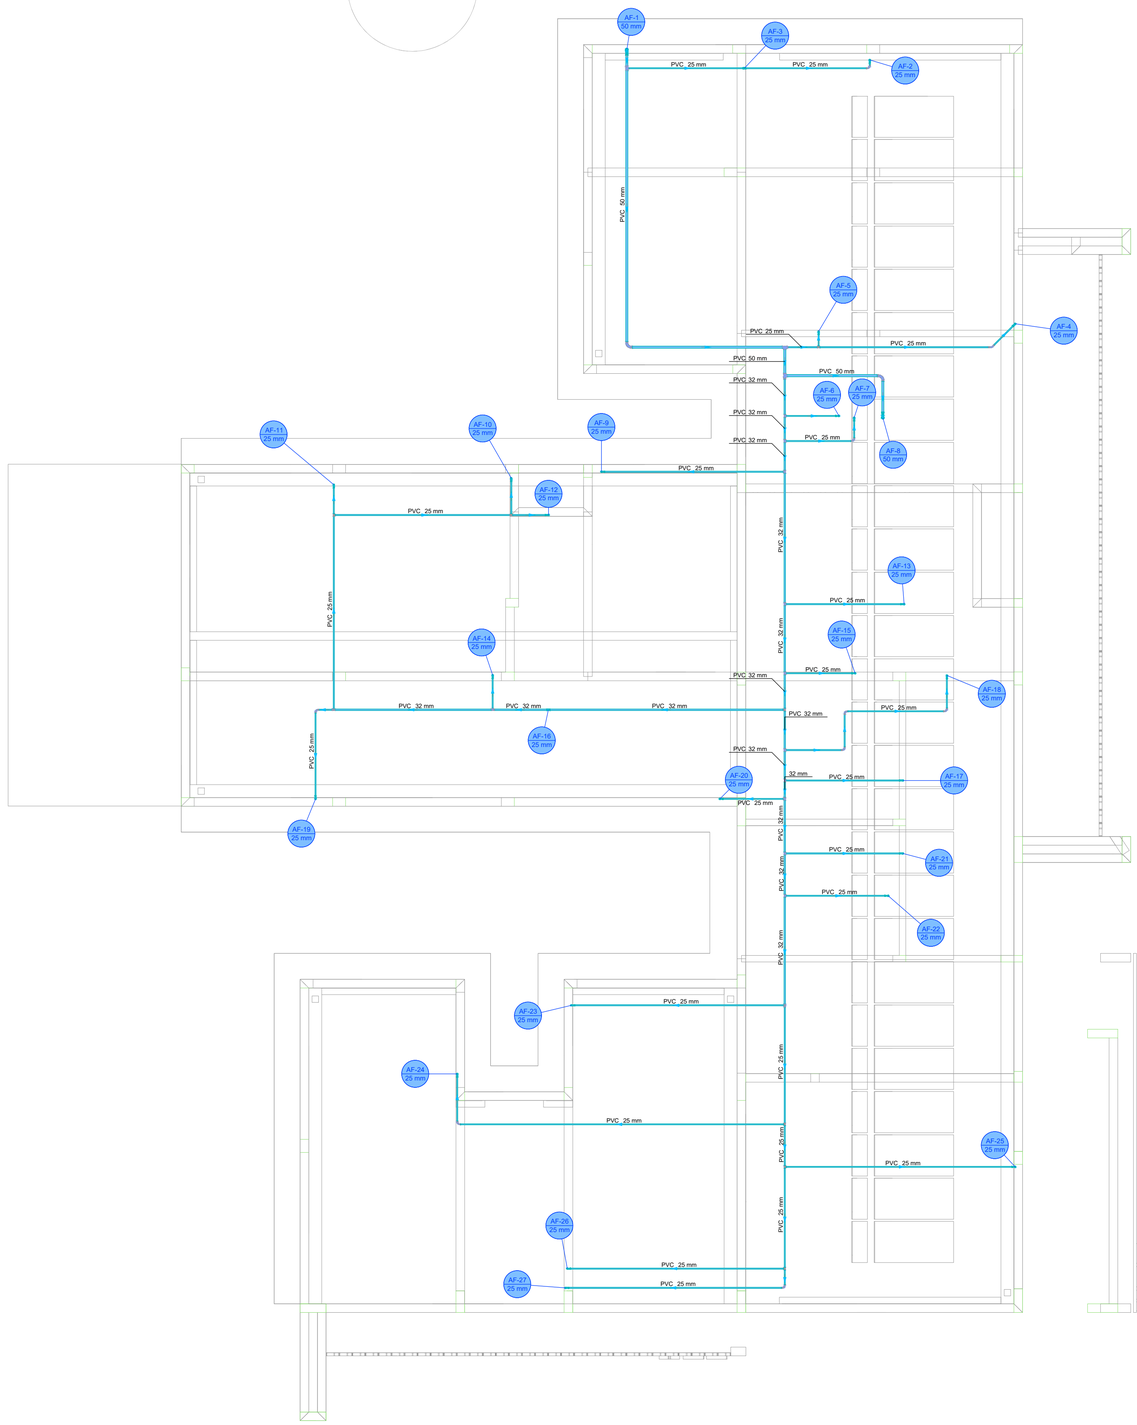


| Legenda de condutos - COBERTURA 1 |
|---|
| Água fria |

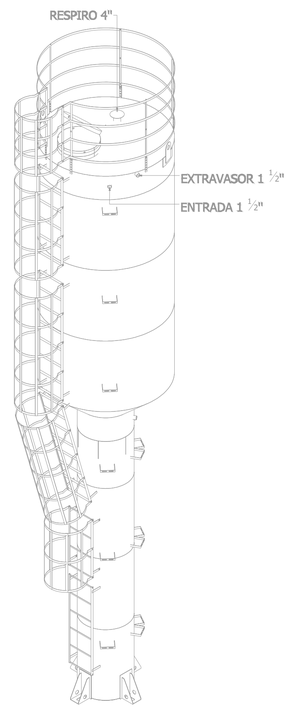


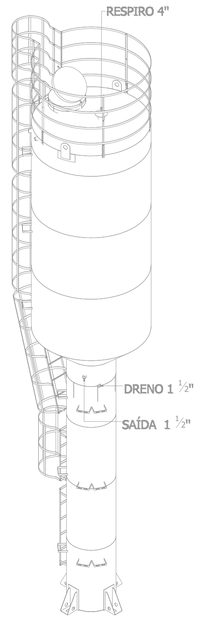


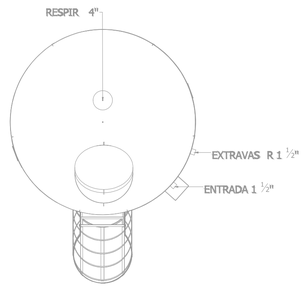


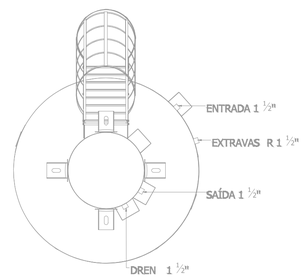


PLANTA - HIDRÁULICO - COBERTURA
ESC. 1/50

PREFEITURA MUNICIPAL
RIO PARDO

**VIGILÂNCIA SANITÁRIA**

**PROJETO APROVADO**

Número do processo: **006/2025**
Data de Abertura do Processo: **20/02/2025**
Data da aprovação: **25/02/2025**
Aprovado por: **Claudinei Teixeira Rocha**

PREFEITURA MUNICIPAL
RIO PARDO

**SECRETARIA DE OBRAS**

**PROJETO APROVADO**

Número do processo: **006/2025**
Data de Abertura do Processo: **20/02/2025**
Data da aprovação: **24/02/2025**
Aprovado por: **Ernani José Andriola**

# PROJETO HIDROSSANITÁRIO

| | | | | | |
|---|---|---|---|---|---|
| PROJETO HIDROSSANITÁRIO | CONTRATADO: Tallis Henrique Pereira Fonseca | | | SECRETARIA: SECRETARIA DE ATENÇÃO PRIMÁRIA À SAÚDE | 2 |
| | Endereço: Rua Ipajaís, Nº21 Vila Nova, Farra - MG | | | OBRA: CONSTRUÇÃO DE IMÓVEL COMERCIAL | |
| Contratado: CREA-MG: 284463/D | Telefone: CEL : (35) 9 9879-0332 | | | PROJETO: UBS PORTE 1 | Número Cliente: 47/2024 |
| | Email: eng.tallishenrique@gmail.com | | | | |
| | PRO | VERIF | APROV | UNIDADE: (EXCETO INDICADO): cm | REFERÊNCIA: (1°DIEDRO) |
| DATA | 31/07/2024 | 31/07/2024 | | | |
| NOME | | | | TÍTULO: PLANTA HIDRÁULICO COBERTURA, NOTAS, LEGENDAS. | |
| VISTO | | | | | |
| HIDR | ESCALA: INDICADAS NO DESENHO | | | DESENHO NÚMERO: 00001 | MOD: HIDR / REVISÃO: 00 / FOLHA: 02/07 |