



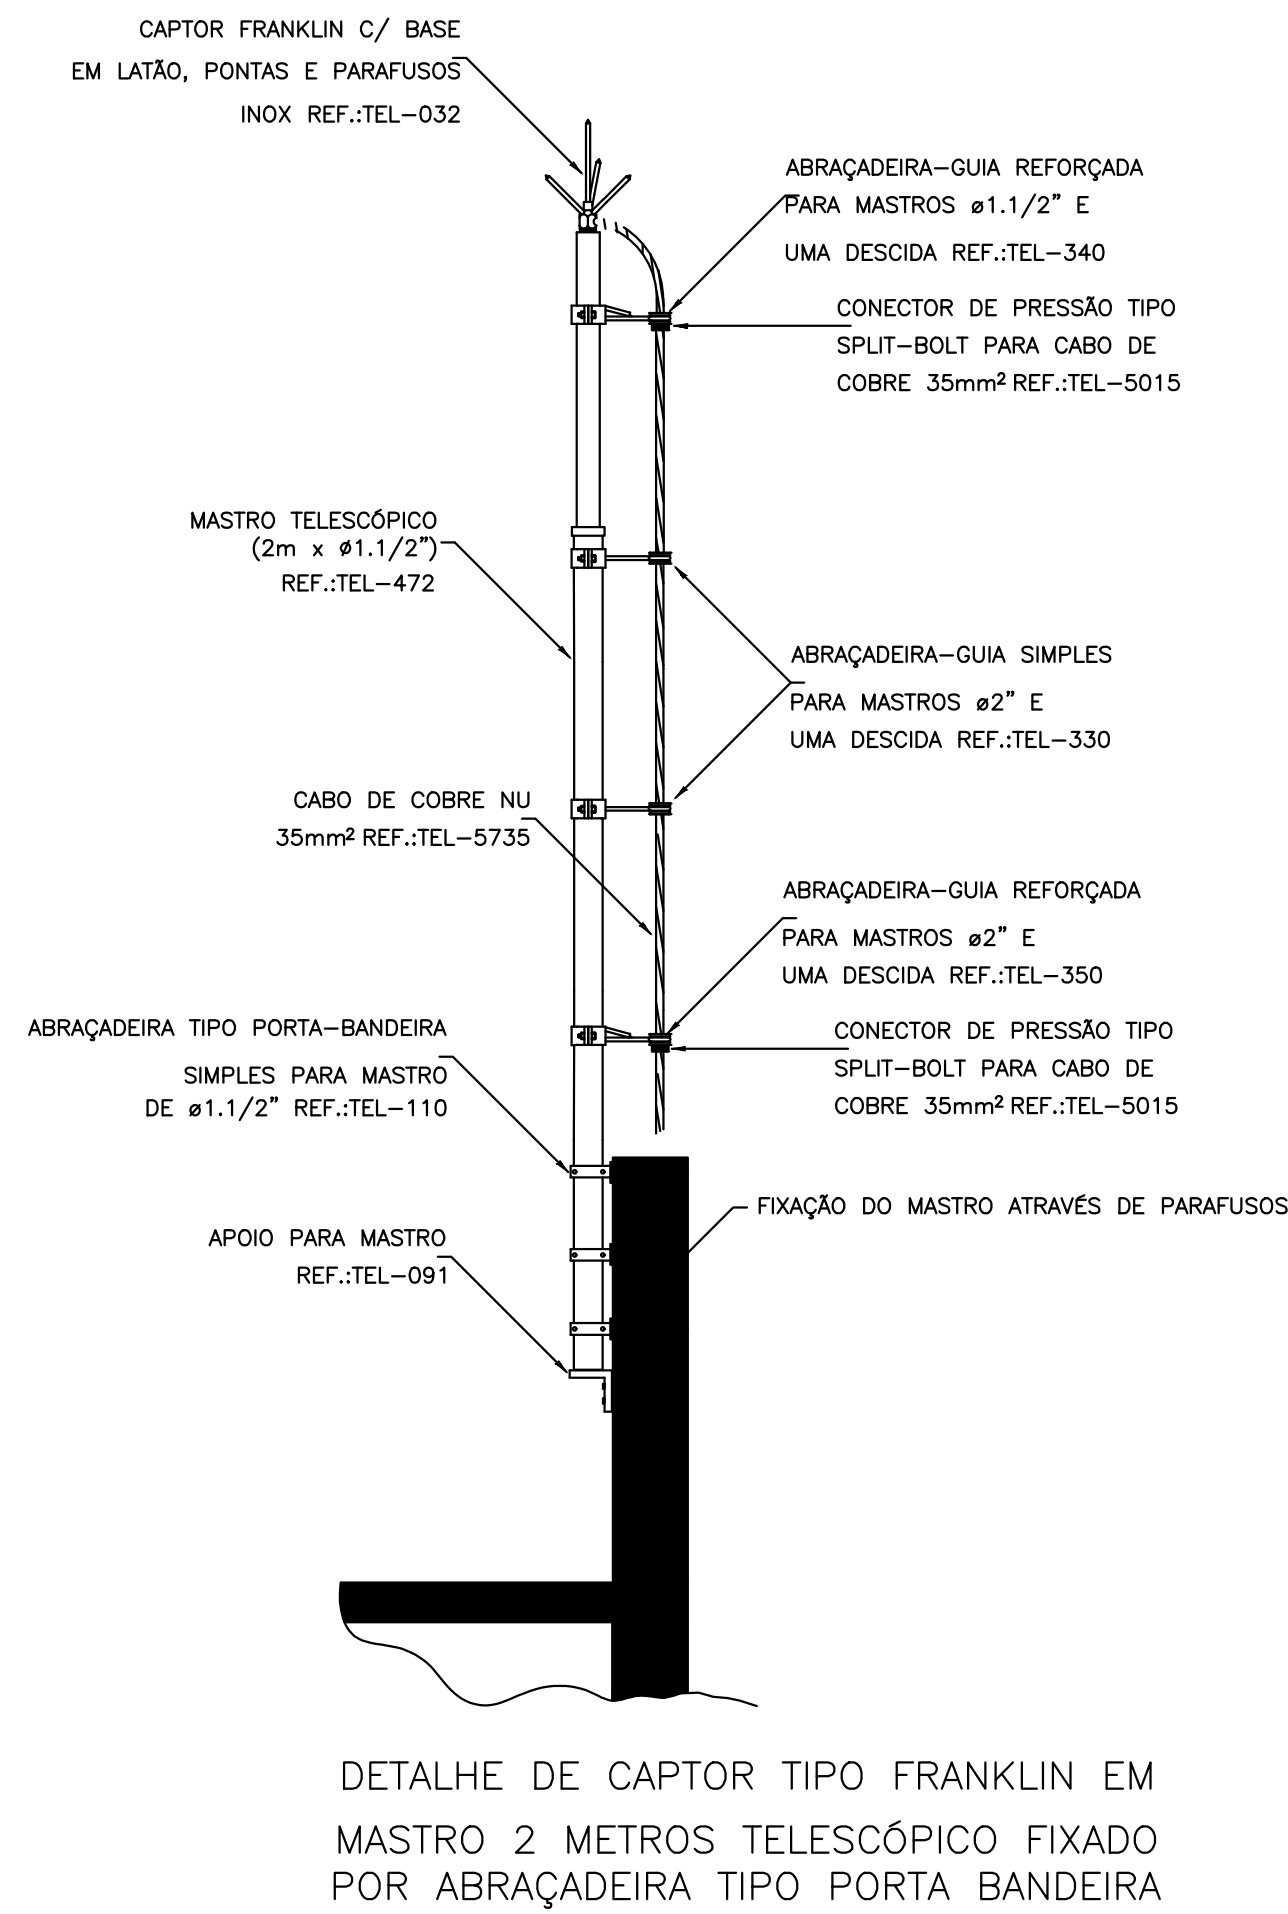


DETALHE DE CAPTOR TIPO FRANKLIN EM
MASTRO 2 METROS TELESCÓPICO FIXADO
POR ABRAÇADEIRA TIPO PORTA BANDEIRA

DETALHE 1
SEM — ESCALA

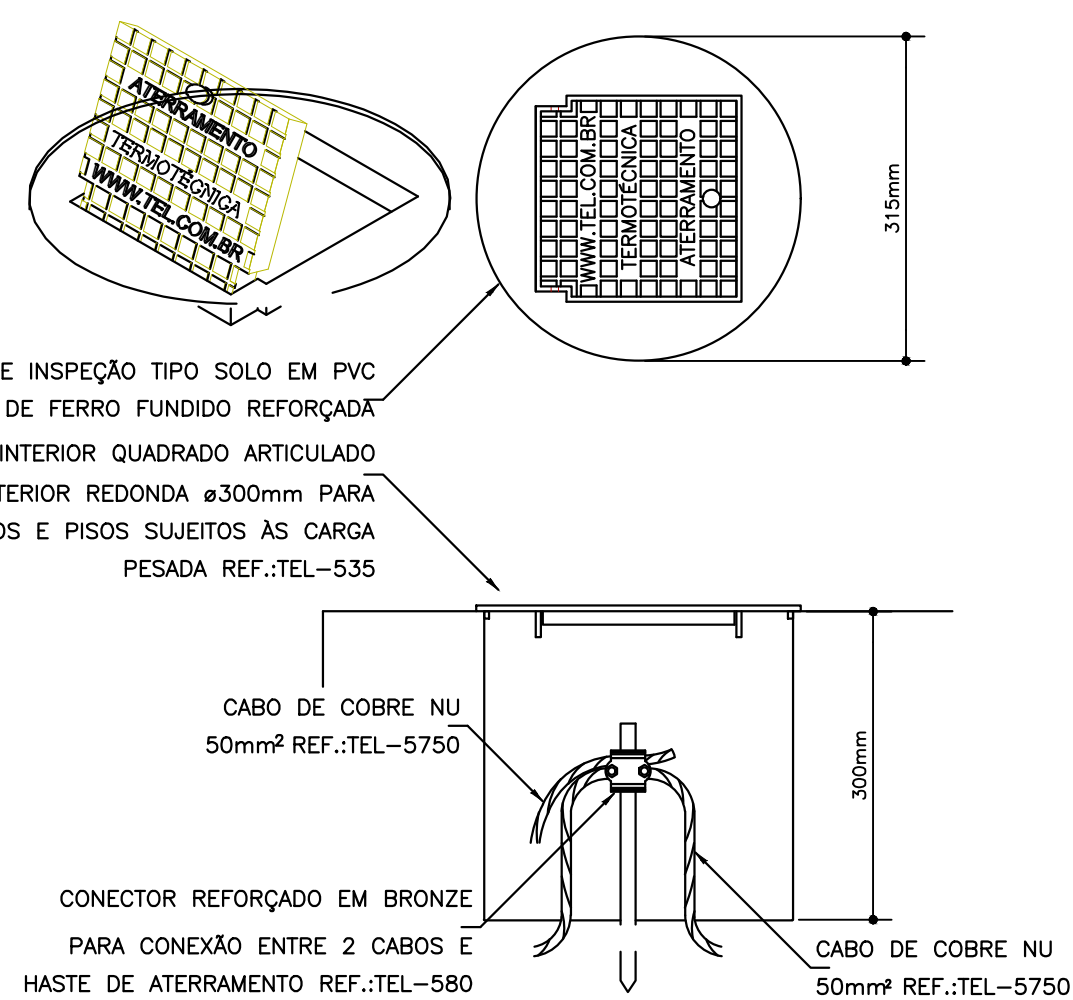


DETALHE DE INSTALAÇÃO DA CAIXA DE
INSPEÇÃO TIPO SOLO COM TAMPA REFORÇADA
PARA CONEXÃO DAS MALHAS


DETALHE 2
SEM — ESCALA

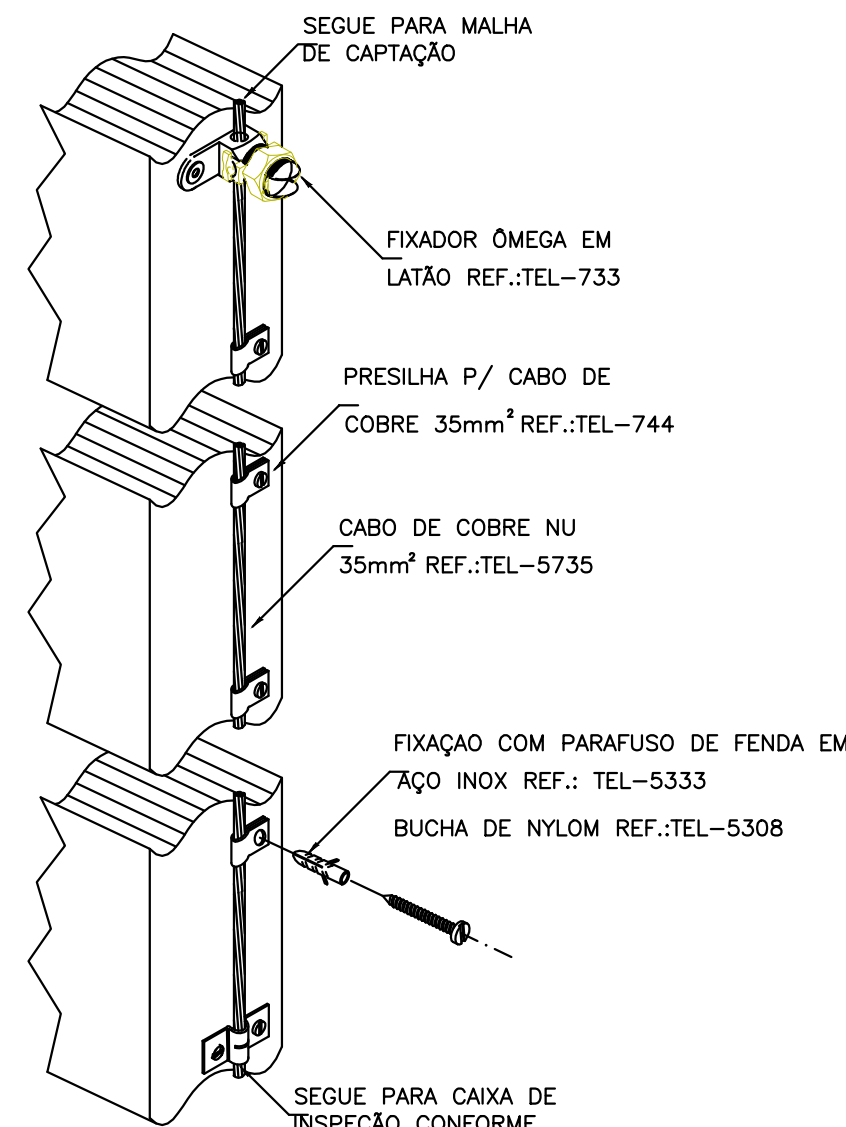

DETALHE DA FIXAÇÃO
DO CABO DE DESCIDA
DETALHE 3
SEM — ESCALA

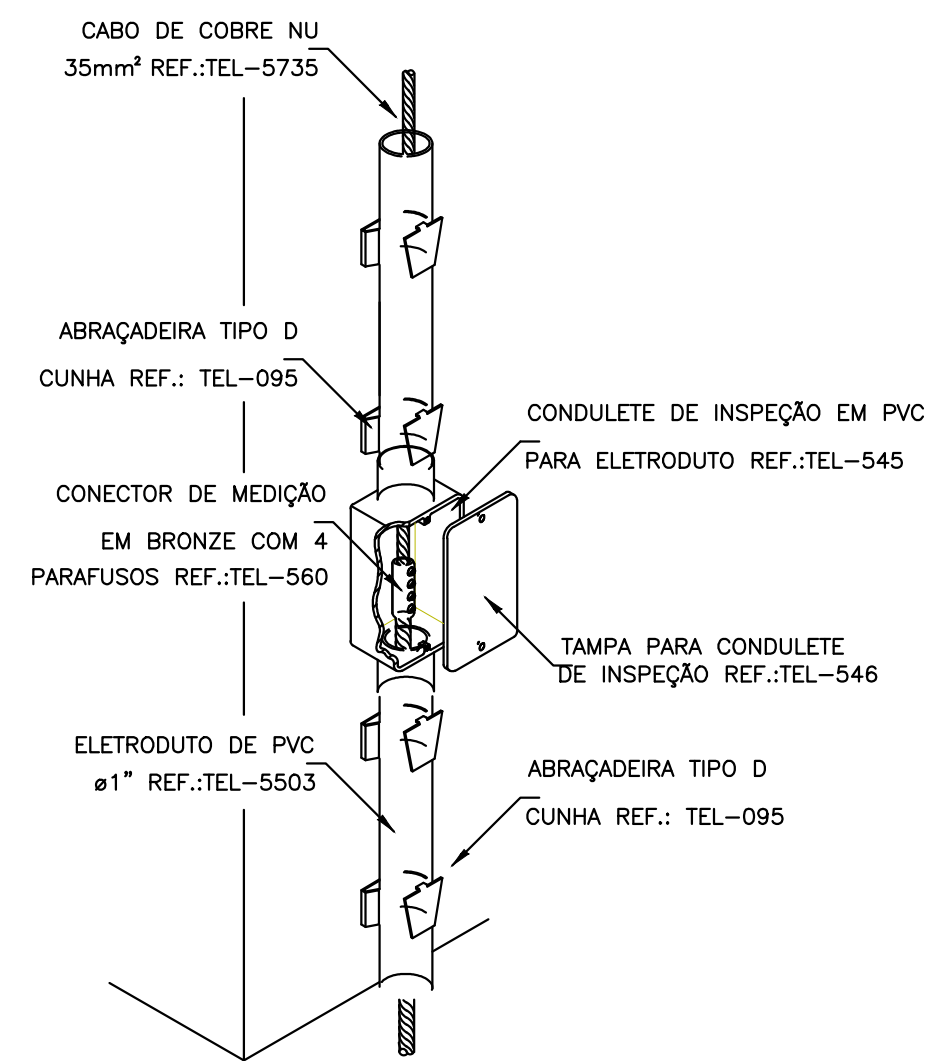


INSTALAÇÃO DA CAIXA
PARA INSPEÇÃO
DETALHE 4
SEM — ESCALA

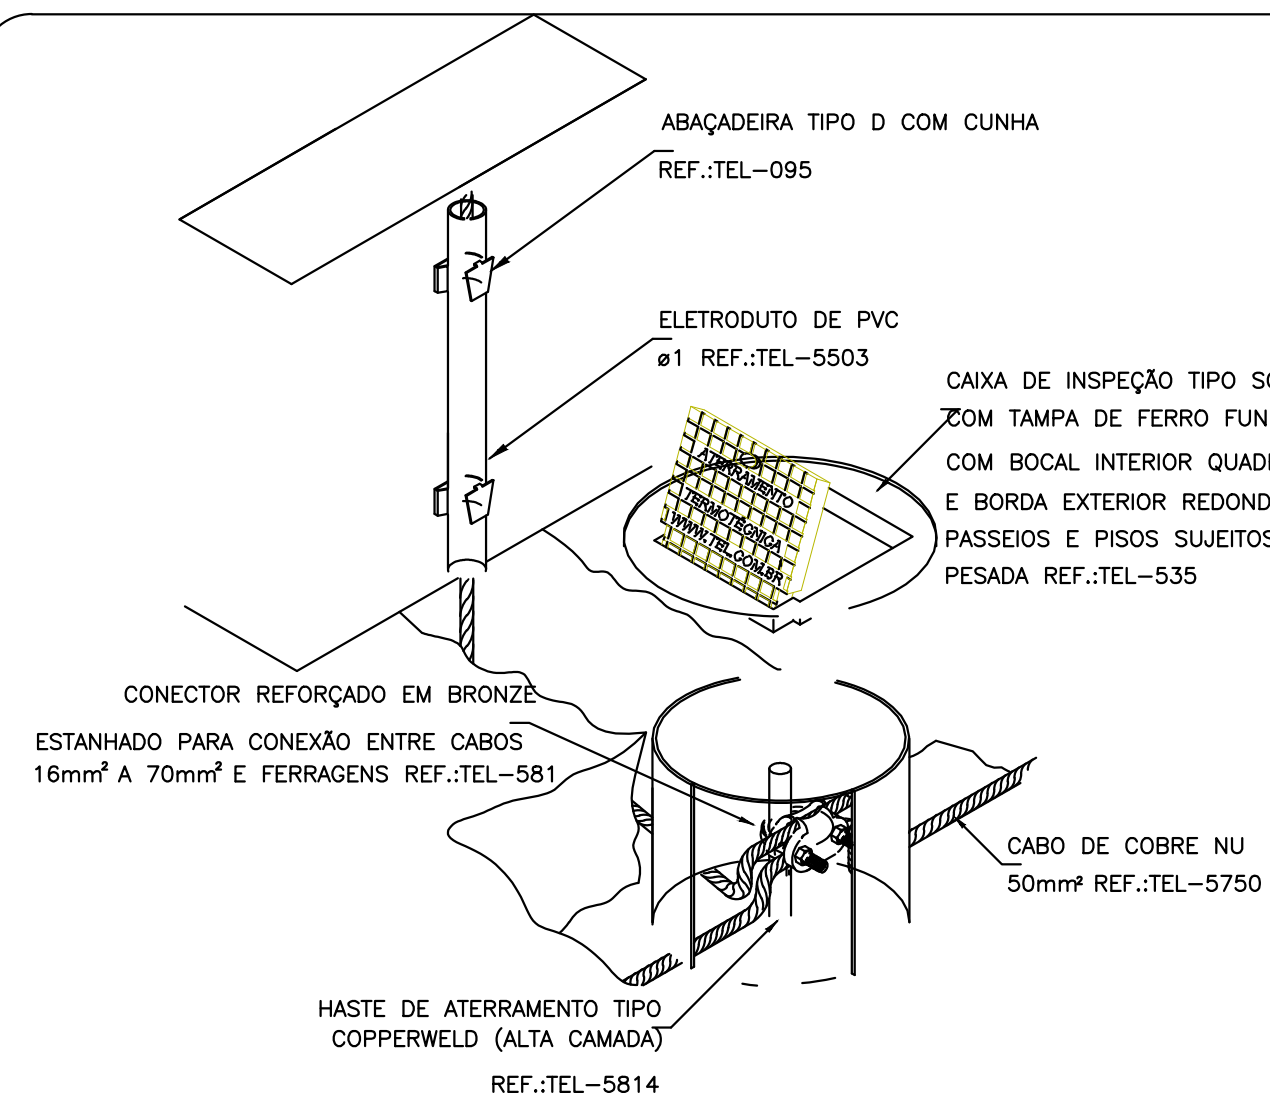


DETALHE DE UTILIZAÇÃO
DA CAIXA DE INSPEÇÃO TIPO SOLO

DETALHE 5
SEM — ESCALA

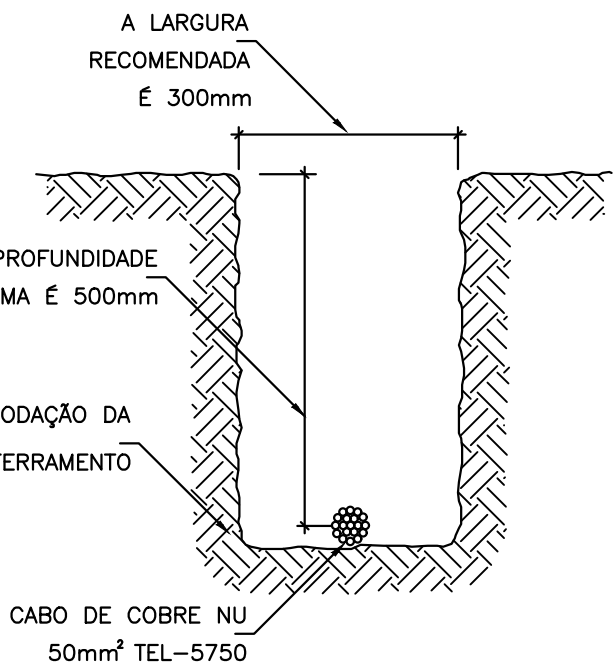


DETALHE DA VALA
DA MALHA DE ATERAMENTO

DETALHE 6
SEM — ESCALA

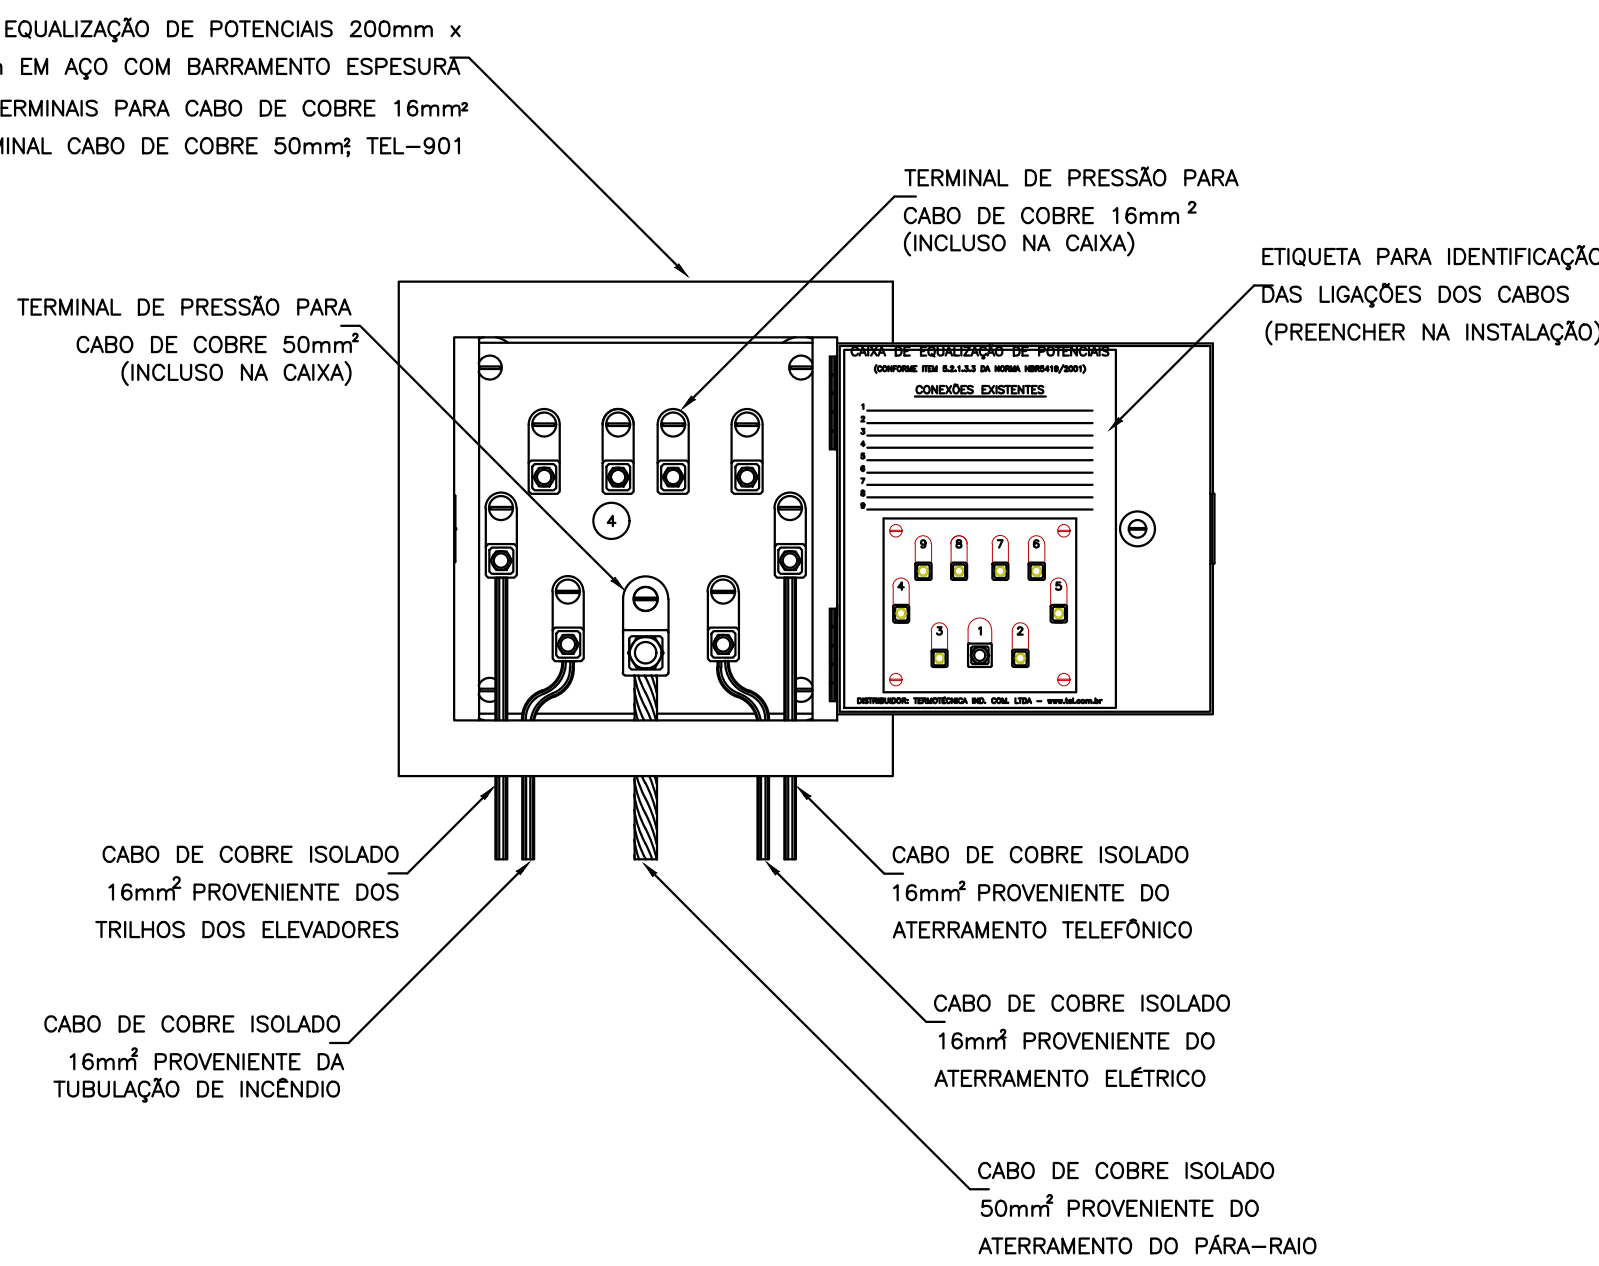


EXEMPLO DE LIGAÇÕES POSSÍVEIS
NA CAIXA DE EQUALIZAÇÃO (LEP/TAP)

DETALHE 7
SEM — ESCALA

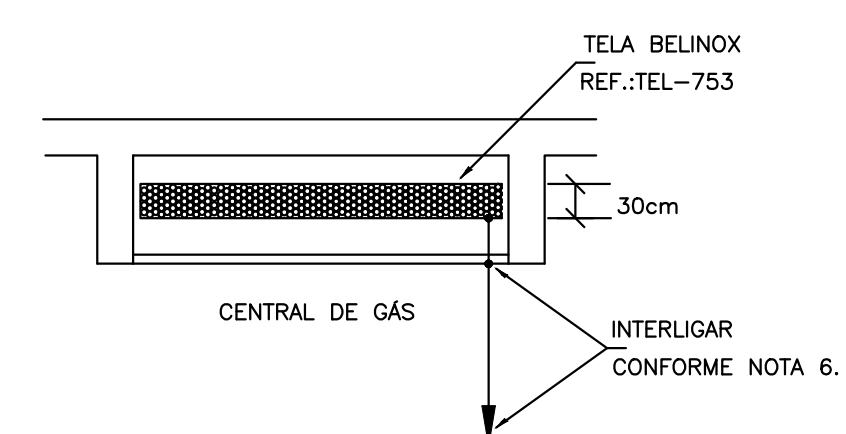


DETALHE DE EQUALIZAÇÃO
DA CENTRAL DE GÁS

DETALHE 8
SEM — ESCALA

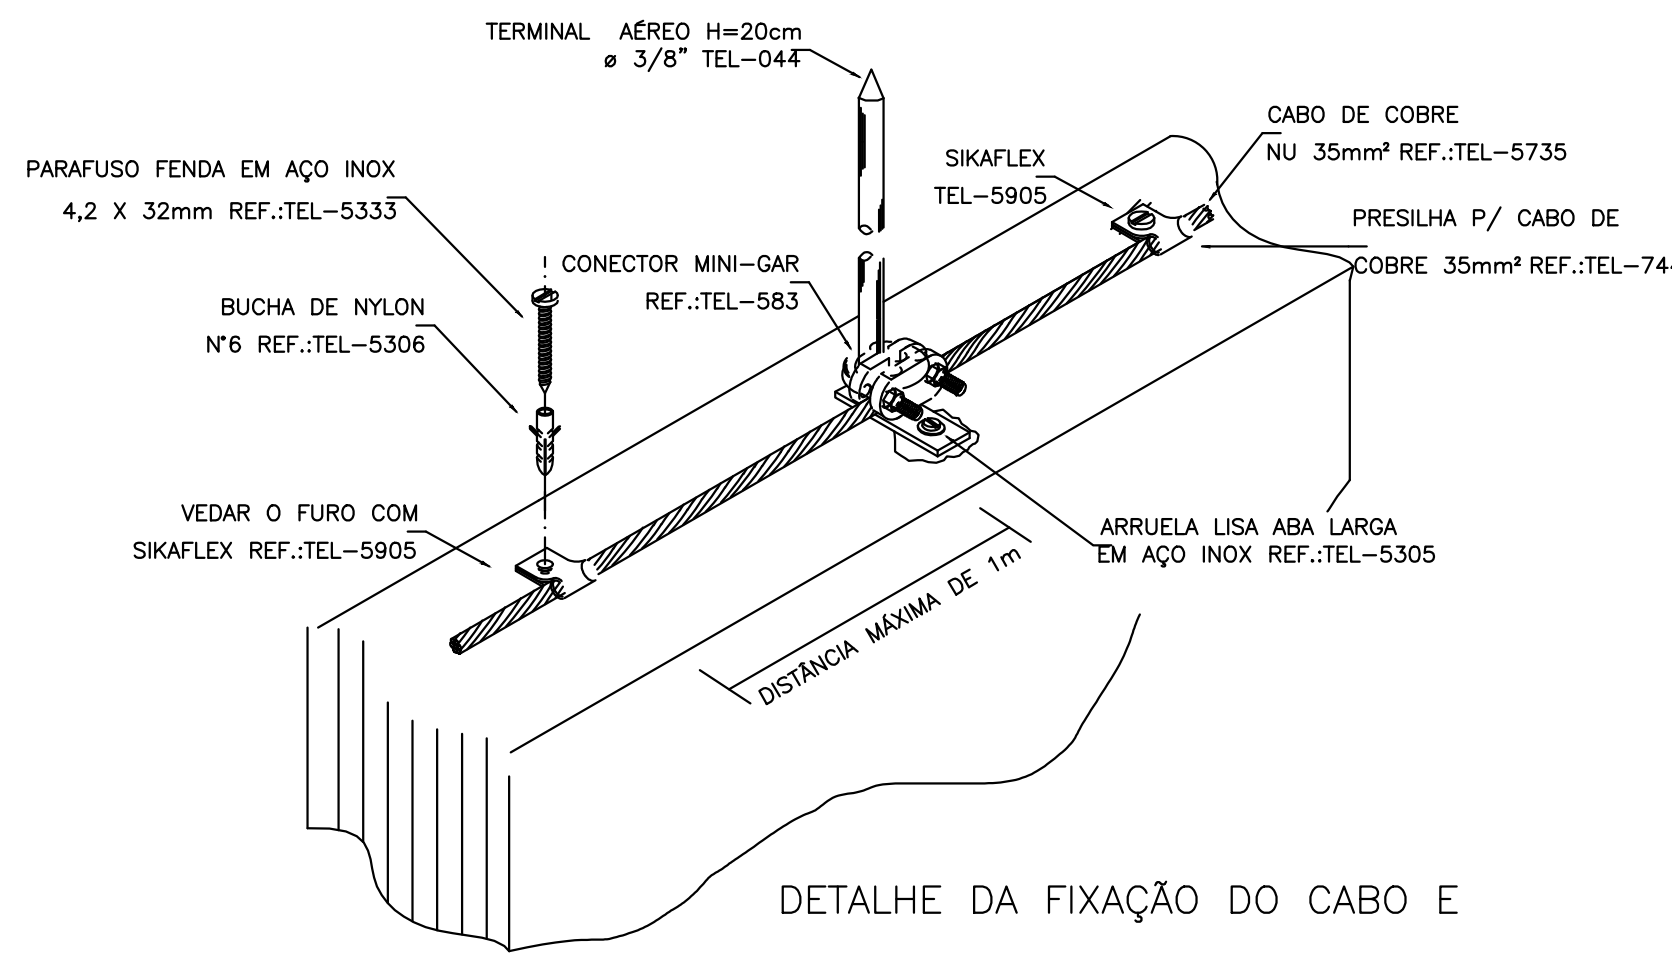


DETALHE DA FIXAÇÃO DO CABO E
TERMINAL AÉREO NA ALVENARIA

DETALHE 9
SEM — ESCALA

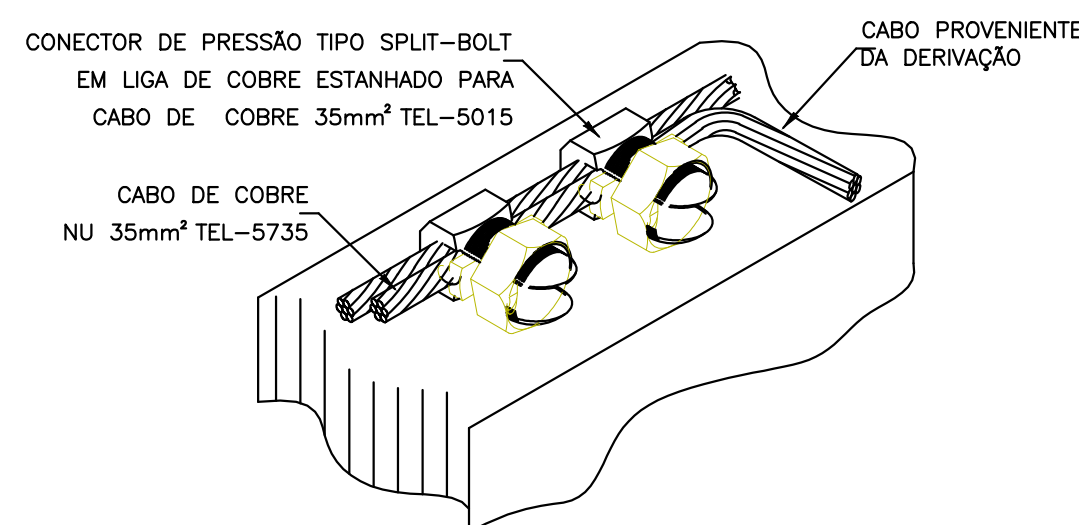


DETALHE DE DERIVAÇÃO
DO CABO DE GAIOLA

DETALHE 10
SEM — ESCALA

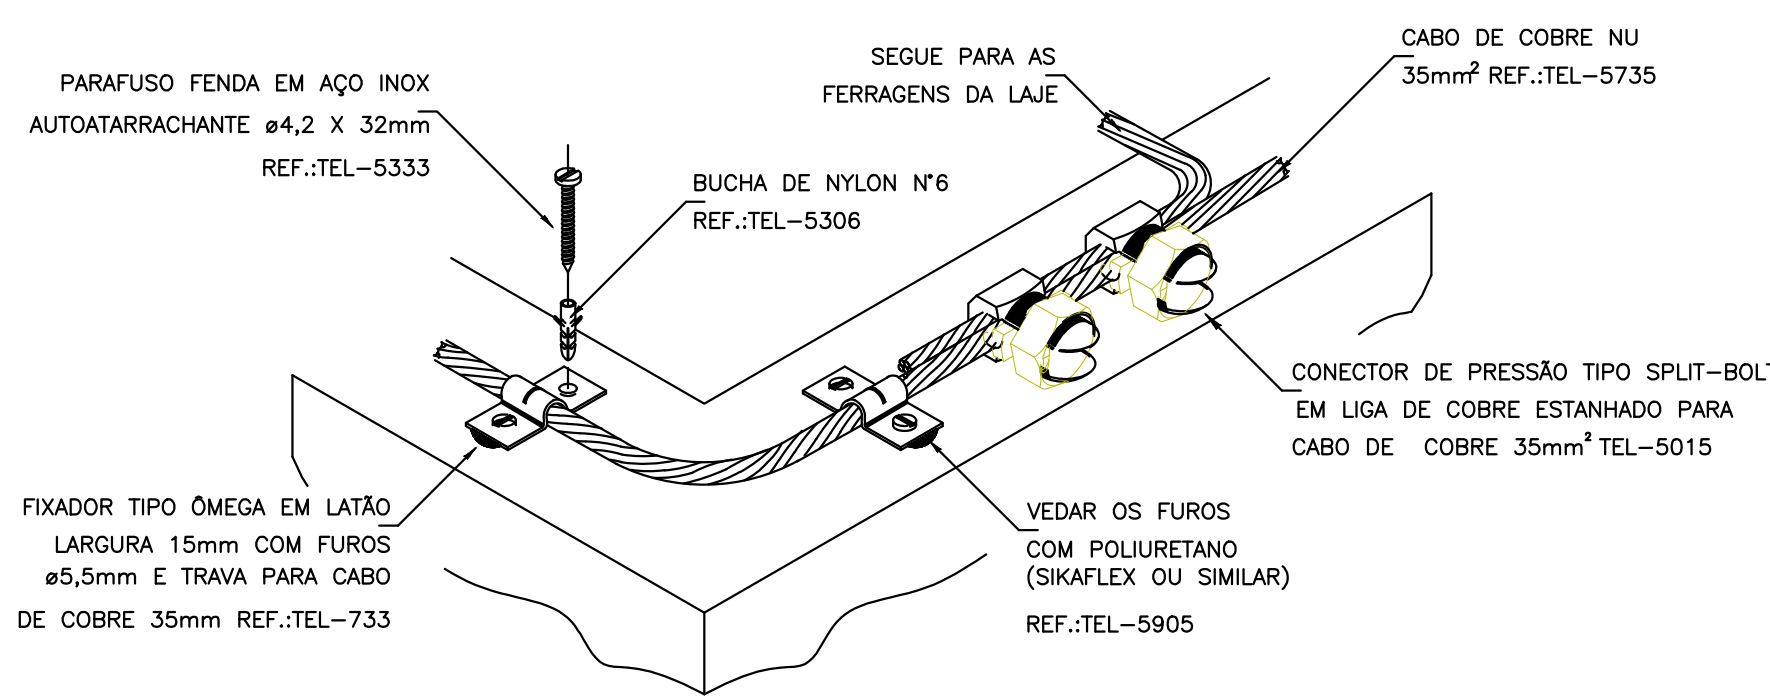


DETALHE DO TRAVAMENTO DE CABO
PARA MUDANÇA DE DIREÇÃO

DETALHE 11
SEM — ESCALA

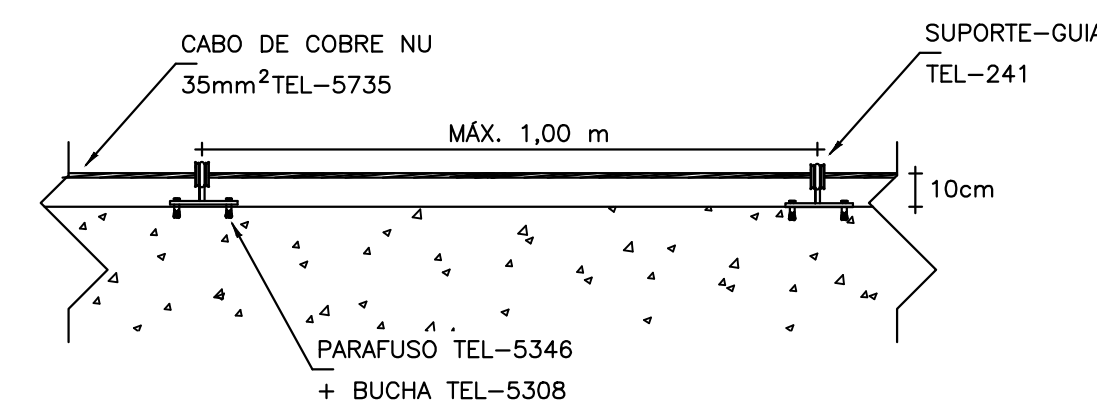

CABO FIXADO ATRAVÉS DE
SUPORTE GUIA CURTO TEL-241
E TERMINAL AÉREO TEL-043

DETALHE 12
SEM — ESCALA

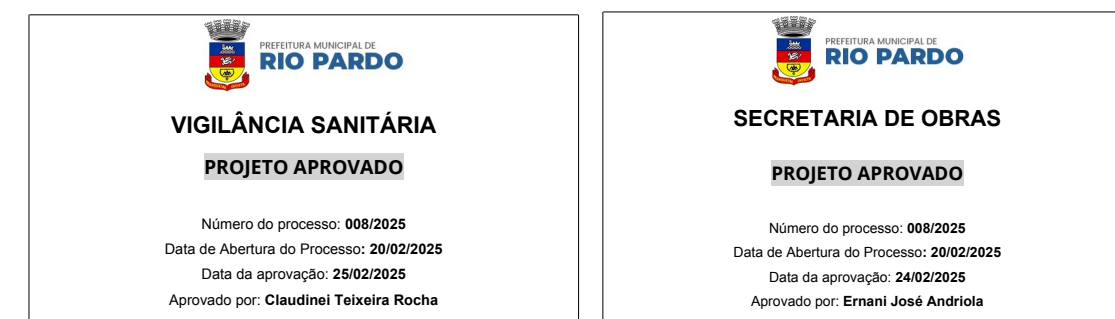

PROJETO SPDA

CONTRATADO: LUCAS CASTELO MOTA		CLIENTE: SECRETARIA DE ATENÇÃO ESPECIALIZADA A SAÚDE	3
CREA: 141094978-0		OBRA: MINISTÉRIO DA SAÚDE	
DATA: 31/07/2024		PROJETO: URS 1	Número Cliente: 08/2024
VERIF: 31/07/2024	APROV: 31/07/2024	UNIDADE (EXCETO INDICADO): CTM	REFERÊNCIA (1º DIEDRO): CTM
TÍTULO: PLANTA DO PAVIMENTO SUPERIOR E LEGENDAS			
ESCALA: INDICADAS NO DESENHO		MOO: EST	FOLHA: 03/03