




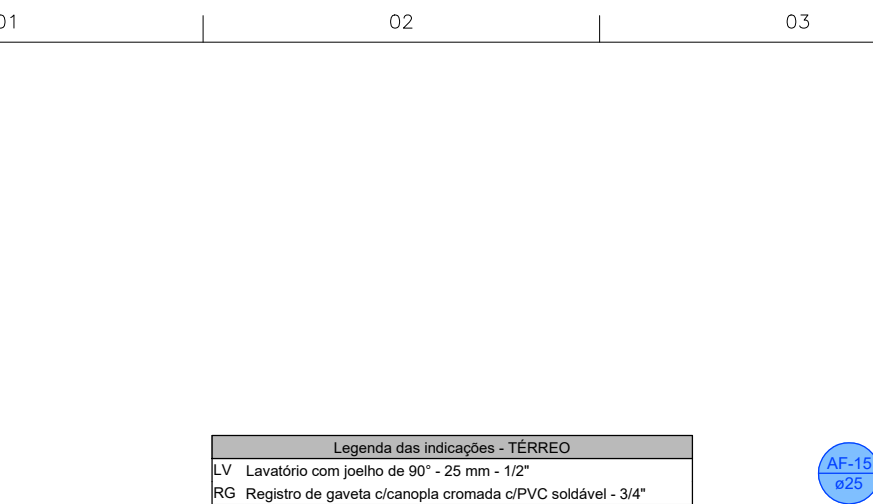


DETALHE H14
1:25

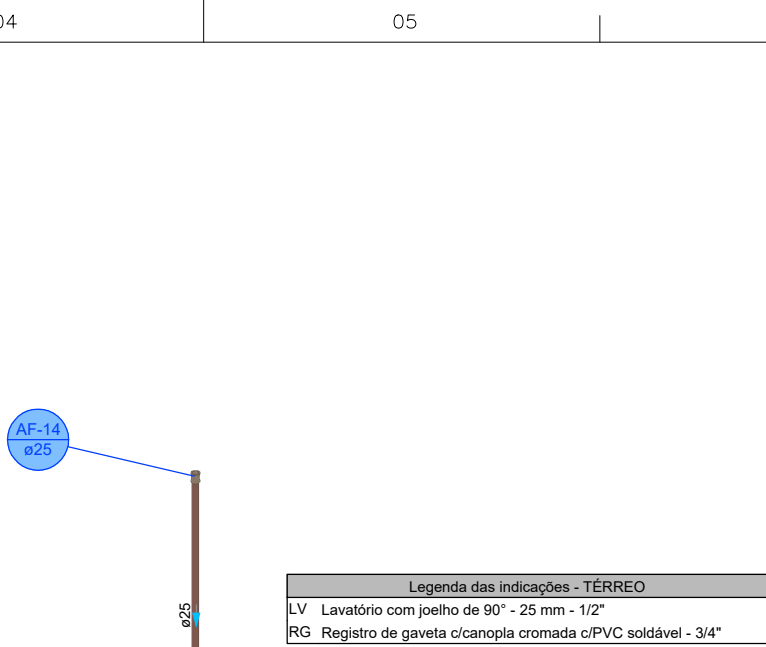


DETALHE HID-15
1:25

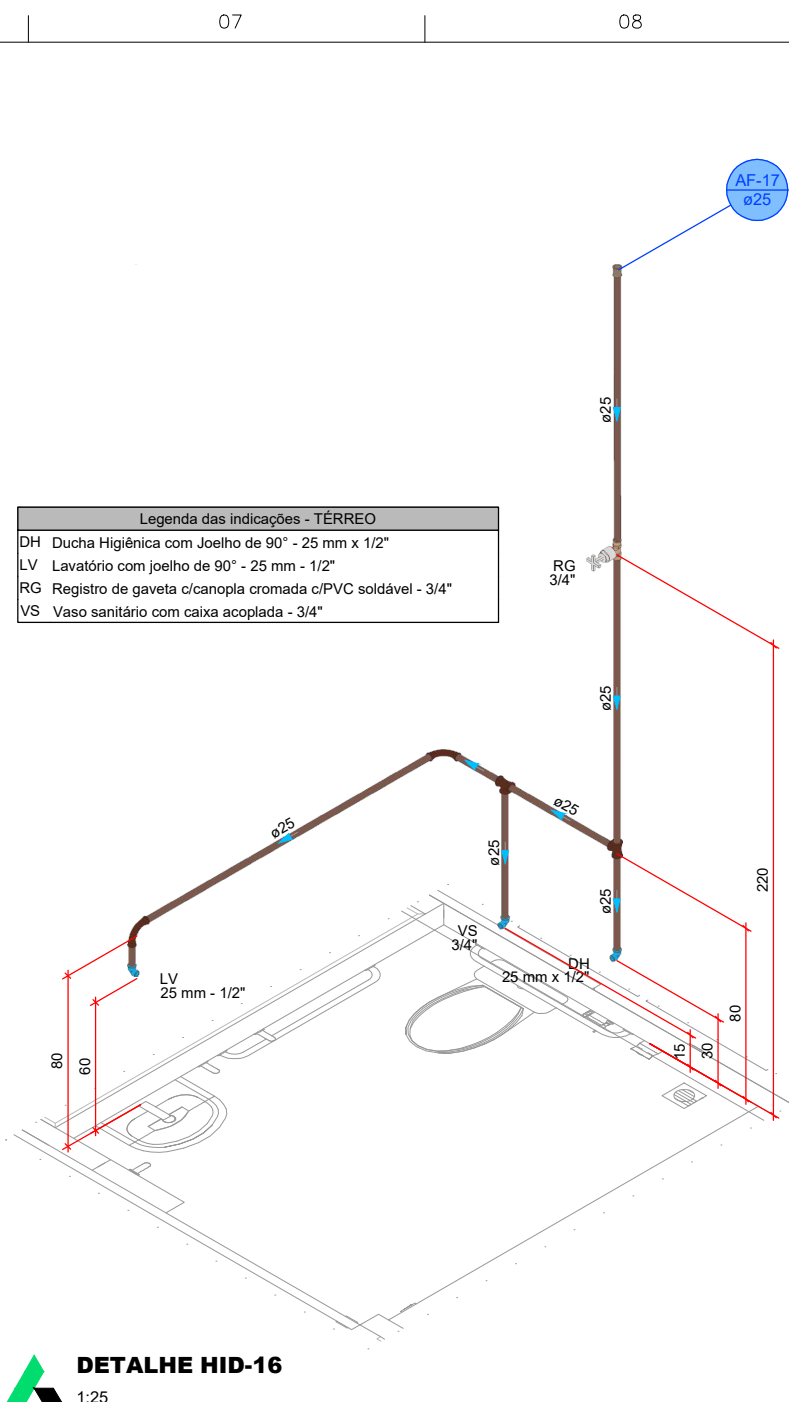


DETALHE HID-16
1:25

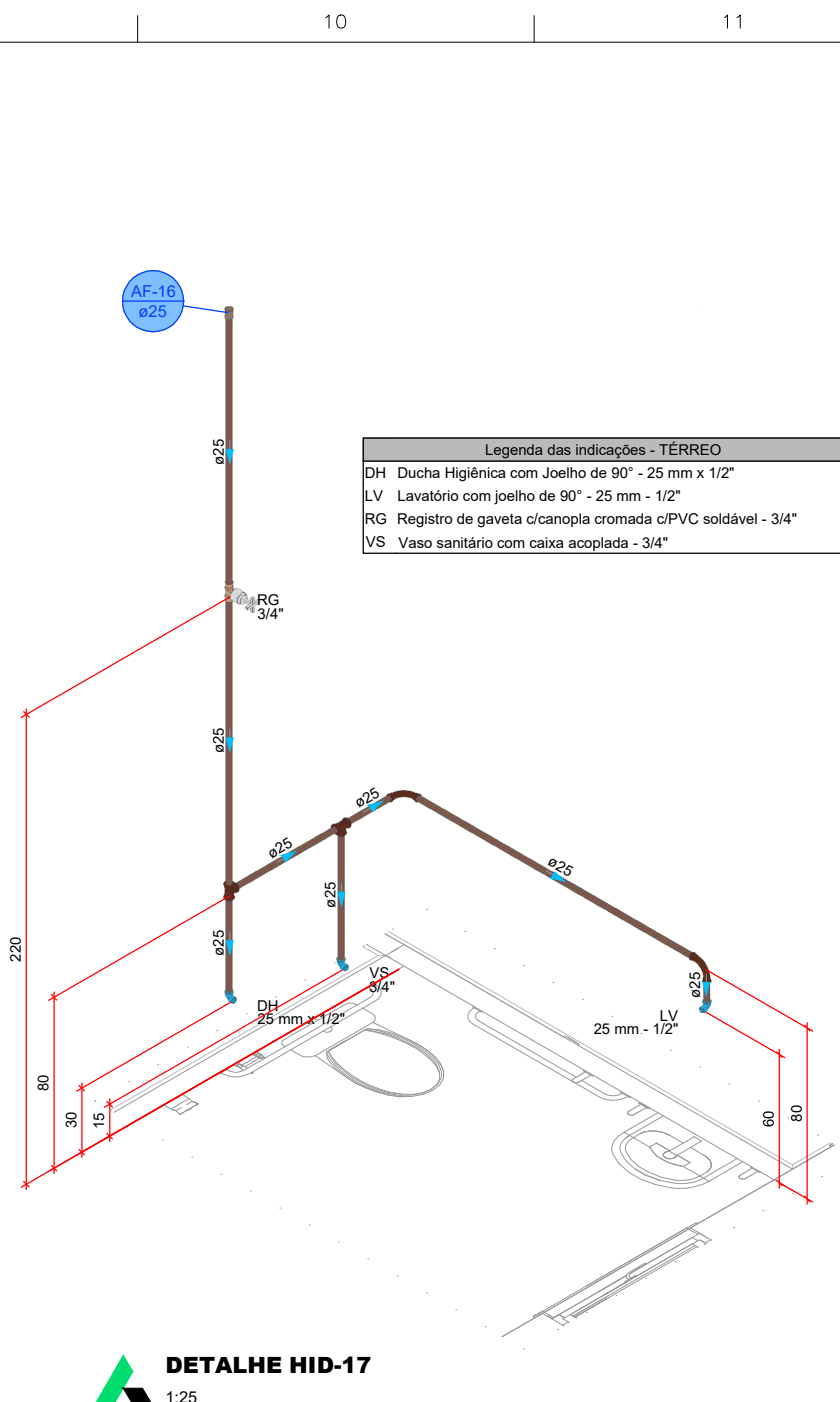


DETALHE HID-17
1:25

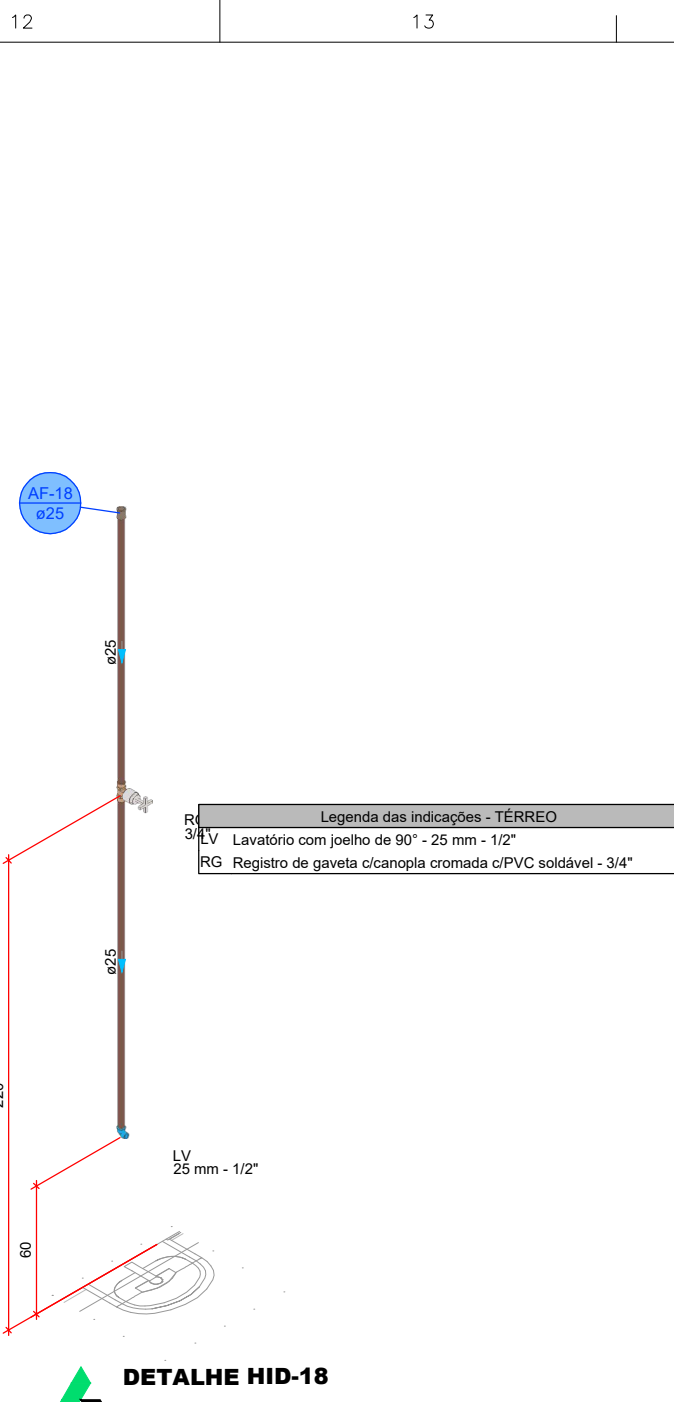


DETALHE HID-18
1:25

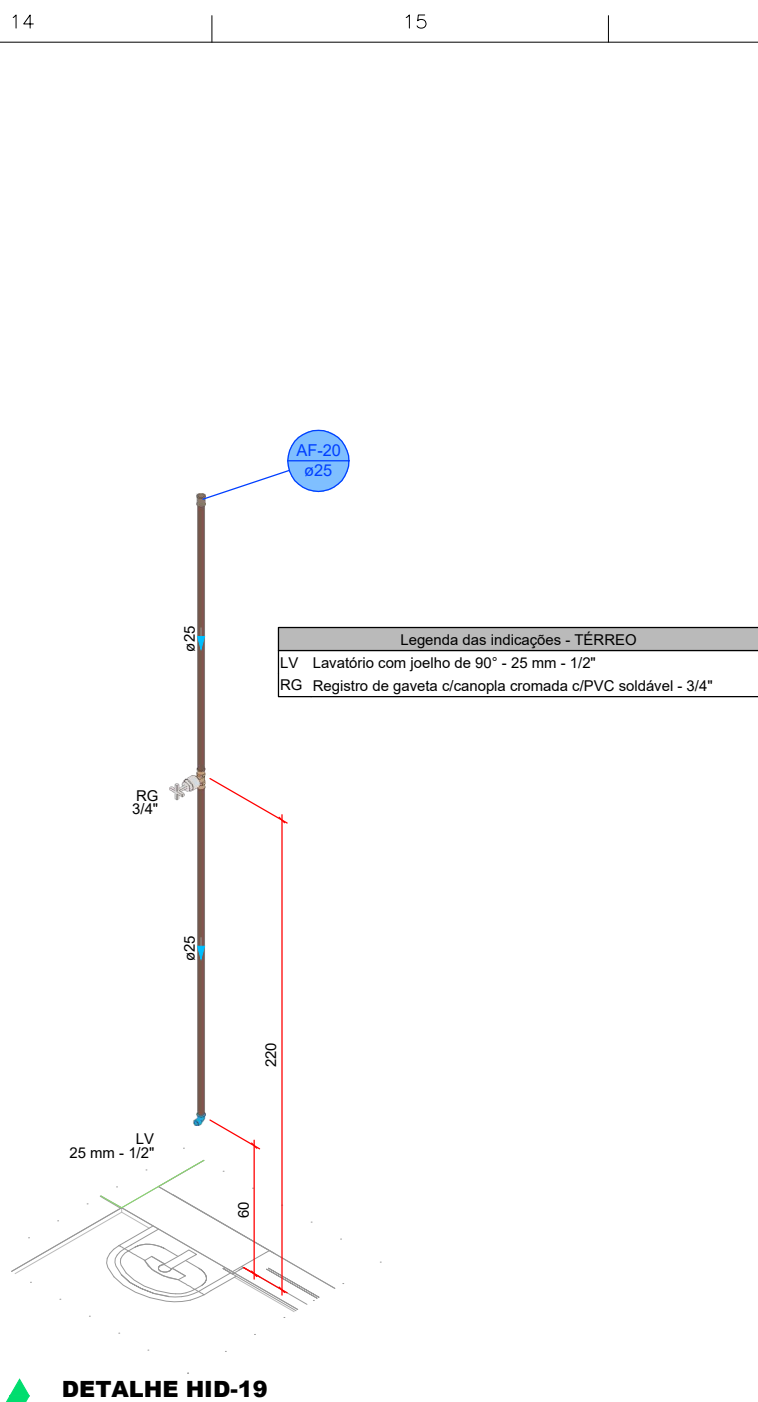


DETALHE HID-19
1:25

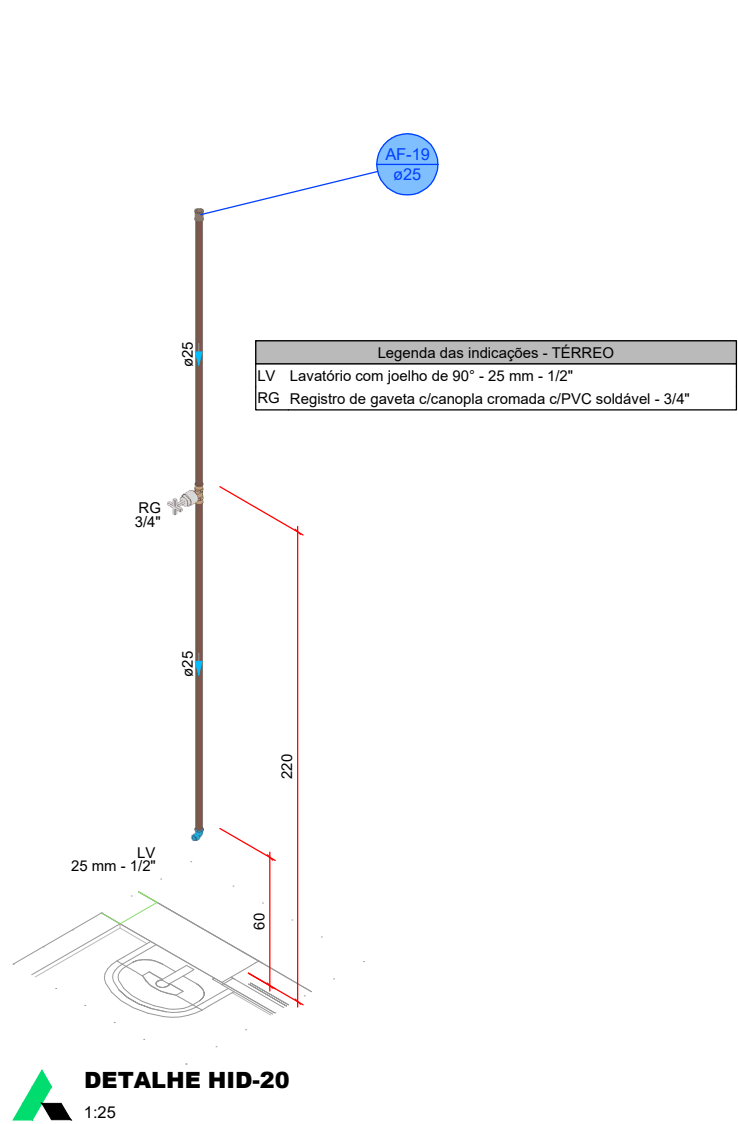


DETALHE HID-20
1:25

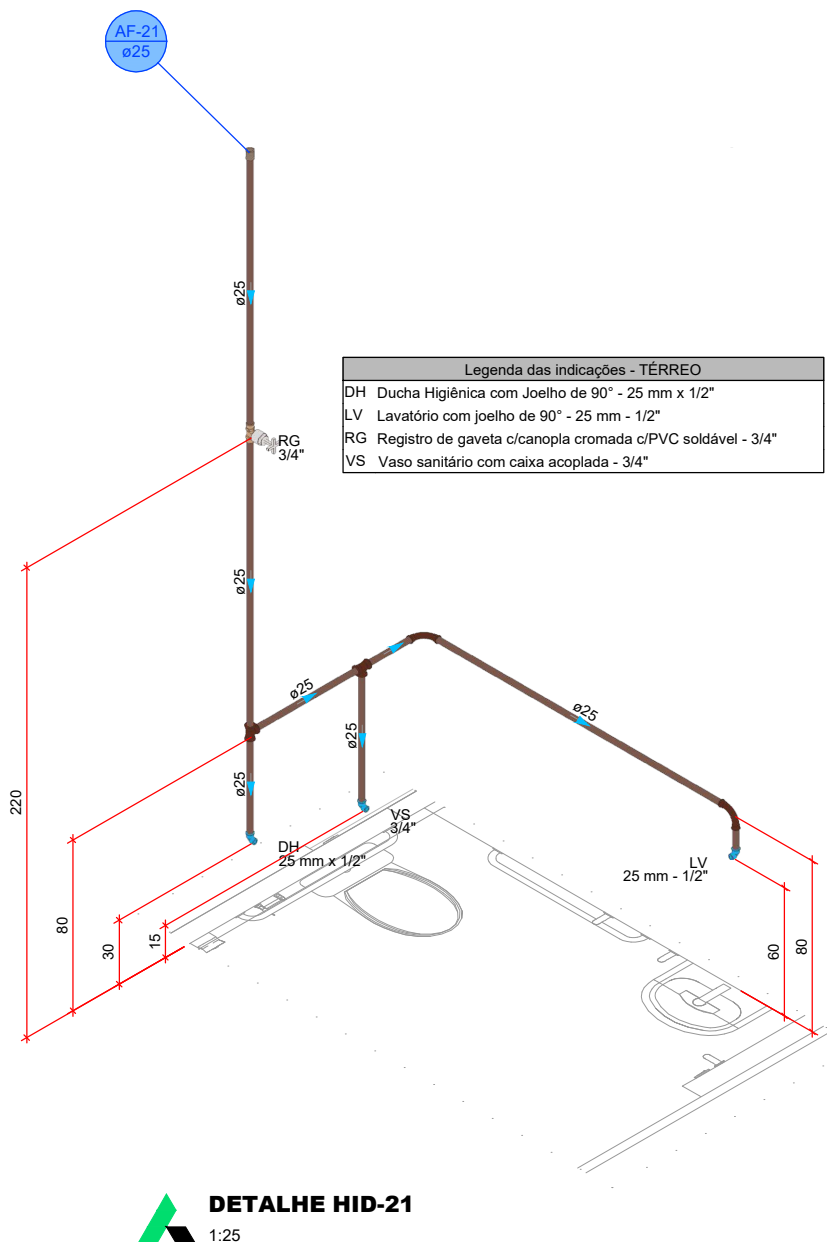


DETALHE HID-21
1:25

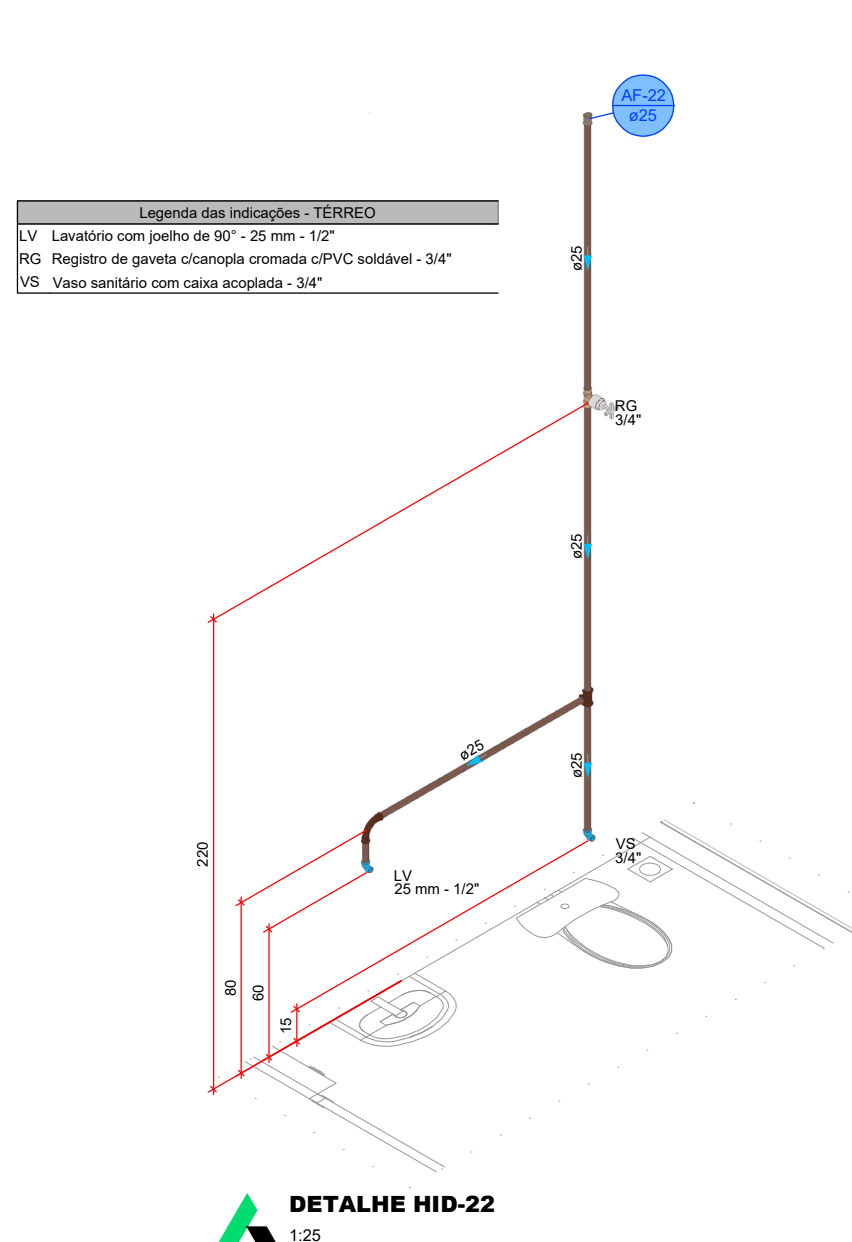


DETALHE HID-22
1:25

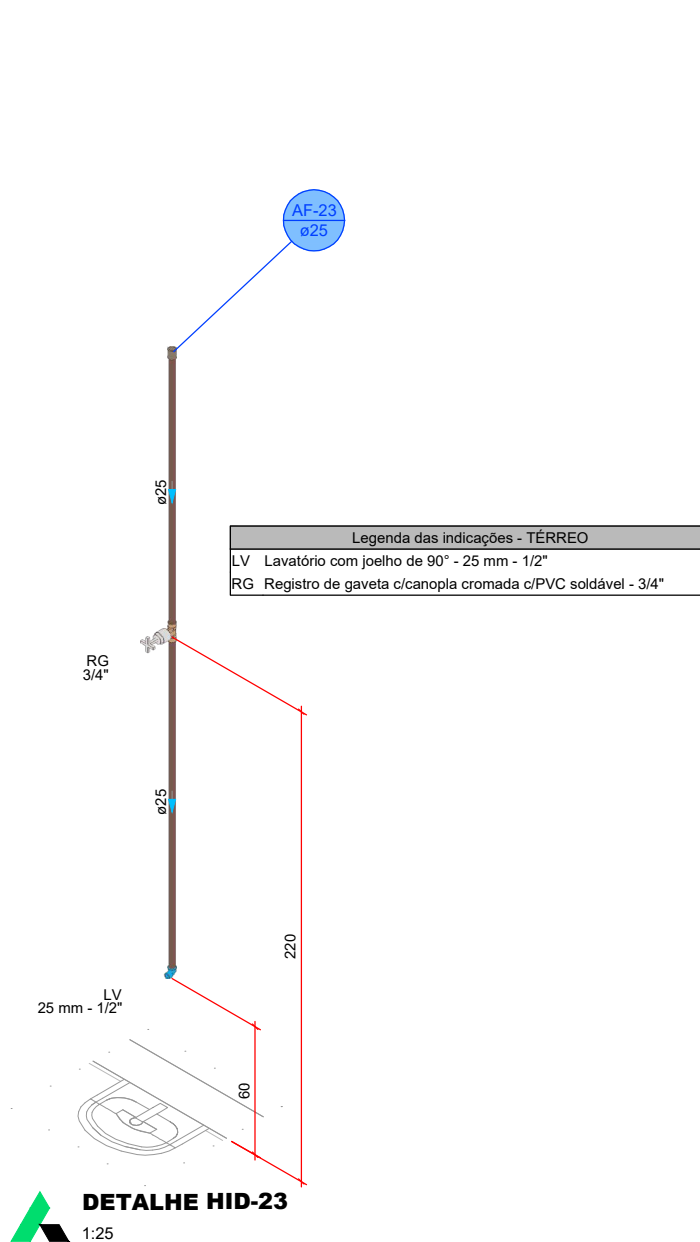


DETALHE HID-23
1:25

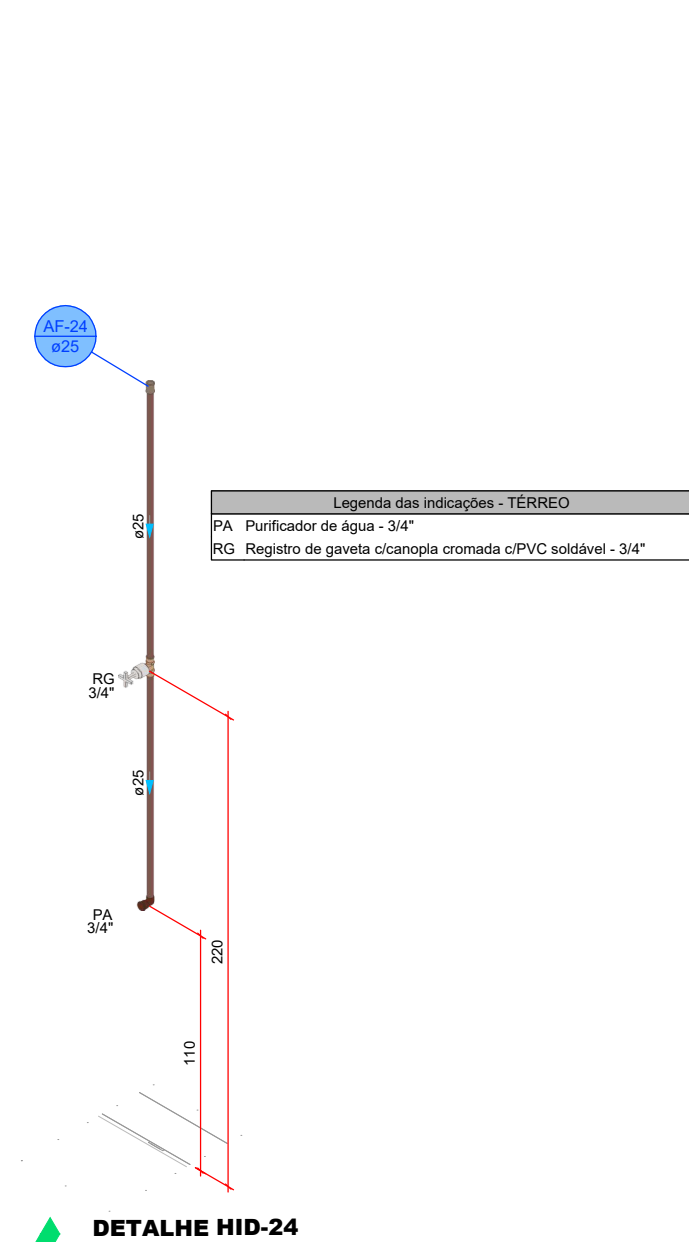

DETALHE HID-24
1:25

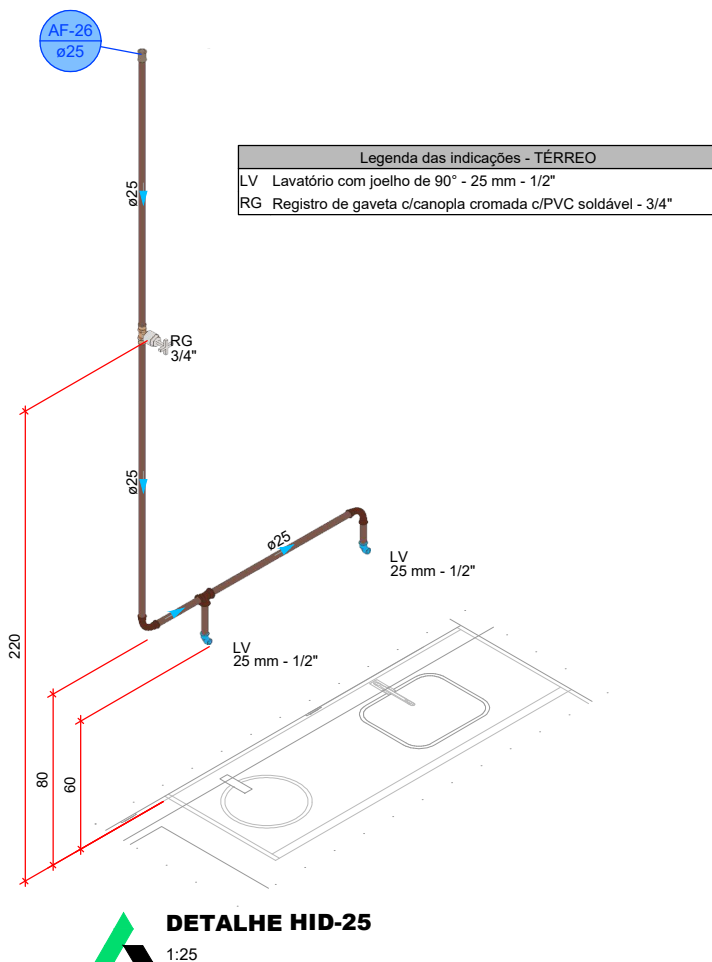

DETALHE HID-25
1:25

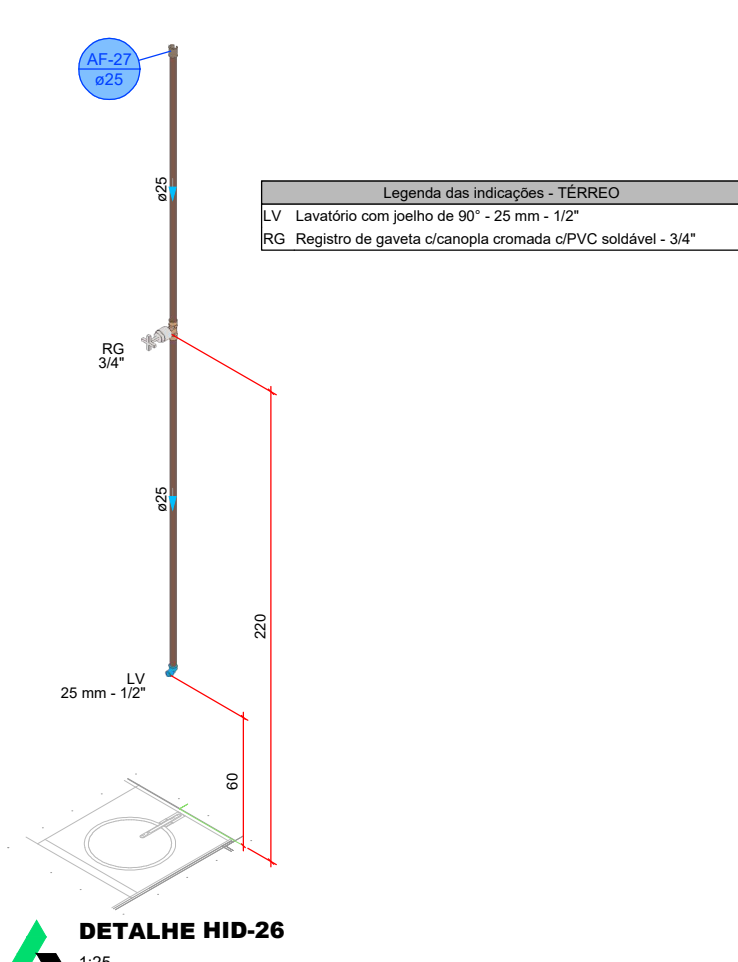

DETALHE HID-26
1:25



PROJETO HIDROSSANITÁRIO									
PROJETO HIDROSSANITÁRIO		CONTRATADO: Talis Henrique Pereira Fonseca			SECRETARIA SECRETARIA DE ATENÇÃO PRIMÁRIA À SAÚDE OBRA: CONSTRUÇÃO DE IMÓVEL COMERCIAL			4	
Endereço: Rua Nogueira, Nº21 Vila Nova, Fátima - MG		Telefone: CEL: (35) 9 8979-0332 E-mail: eng.talishenrique@gmail.com			PROJETO UBS PORTE 1			Número Cliente: 47/2024	
CNEIA-MG: 284463D		PRQ			VERIF			APROV	
DATA: 31/07/2024		31/07/2024					UNIDADE: (EXCETO INDICADO) cm		
NOME					TÍTULO: DETALHES HIDRAULICOS, NOTAS E LEGENDAS			REFERÊNCIA (1) (TIEDRO) 	
VISTO									
HIDR		ESCALA INDICADAS NO DESENHO			DESENHO NÚMERO: 00001			MID: MID REVISÃO: 00 FOLHA: 04/07	
1.4		1.5			1.6			1.7	