


PAGINAÇÃO DE PISO

Escala:1:50

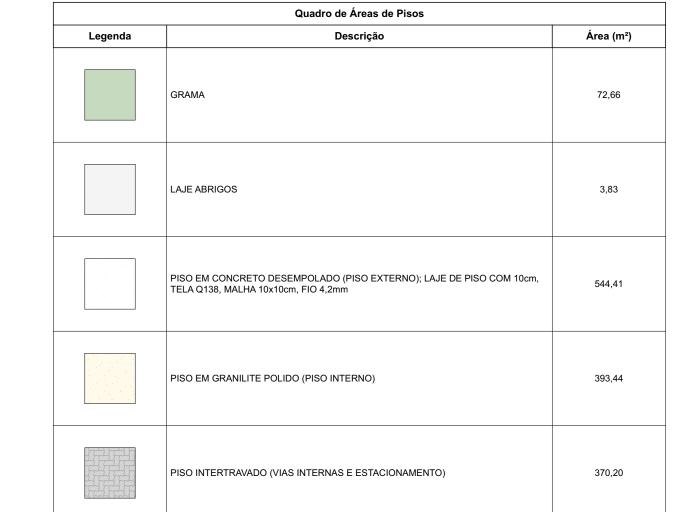

PREFEITURA MUNICIPAL DE RÍO PARDO VIGILÂNCIA SANITÁRIA PROJETO APROVADO Número do processo: 008/2025 Data de Abertura do Processo: 20/02/2025 Data da aprovação: 25/02/2025 Aprovado por: Claudinei Teixeira Rocha

PREFEITURA MUNICIPAL DE RIO PARDO SECRETARIA DE OBRAS PROJETO APROVADO Número do processo: 008/2025 Data de Abertura do Processo: 20/02/2025 Data da aprovação: 24/02/2025 Aprovado por: Ernani José Andriola

FOLHA A0 118,90 x 84,10

TÍTULO DO PROJETO
UNIDADE BÁSICA DE SAÚDE - PORTE 1

MINISTÉRIO DA SAÚDE

SECRETARIA DE ATENÇÃO PRIMÁRIA À SAÚDE

00.394.544/0108-14

Secretaria de Atenção Primária à Saúde Esplanada dos Ministérios Bloco G Edifício Sede - Ministério da Saúde CEP 70. 058-900 - Brasília- DF TÍTULO DA PRANCHA

PAGINAÇÃO DE PISO

DESCRIÇÃO DA ETAPA PROJETO EXECUTIVO

NOME: PRANCHA - ARQUIVO MS\_UBS1\_PE\_AQ 04.12\_R00 METROS 04/09/2024 INDICADA

DIREITOS AUTORAIS RESERVADOR CONFORME LEGISLAÇÃO NACIONAL E INTERNACIONAL