


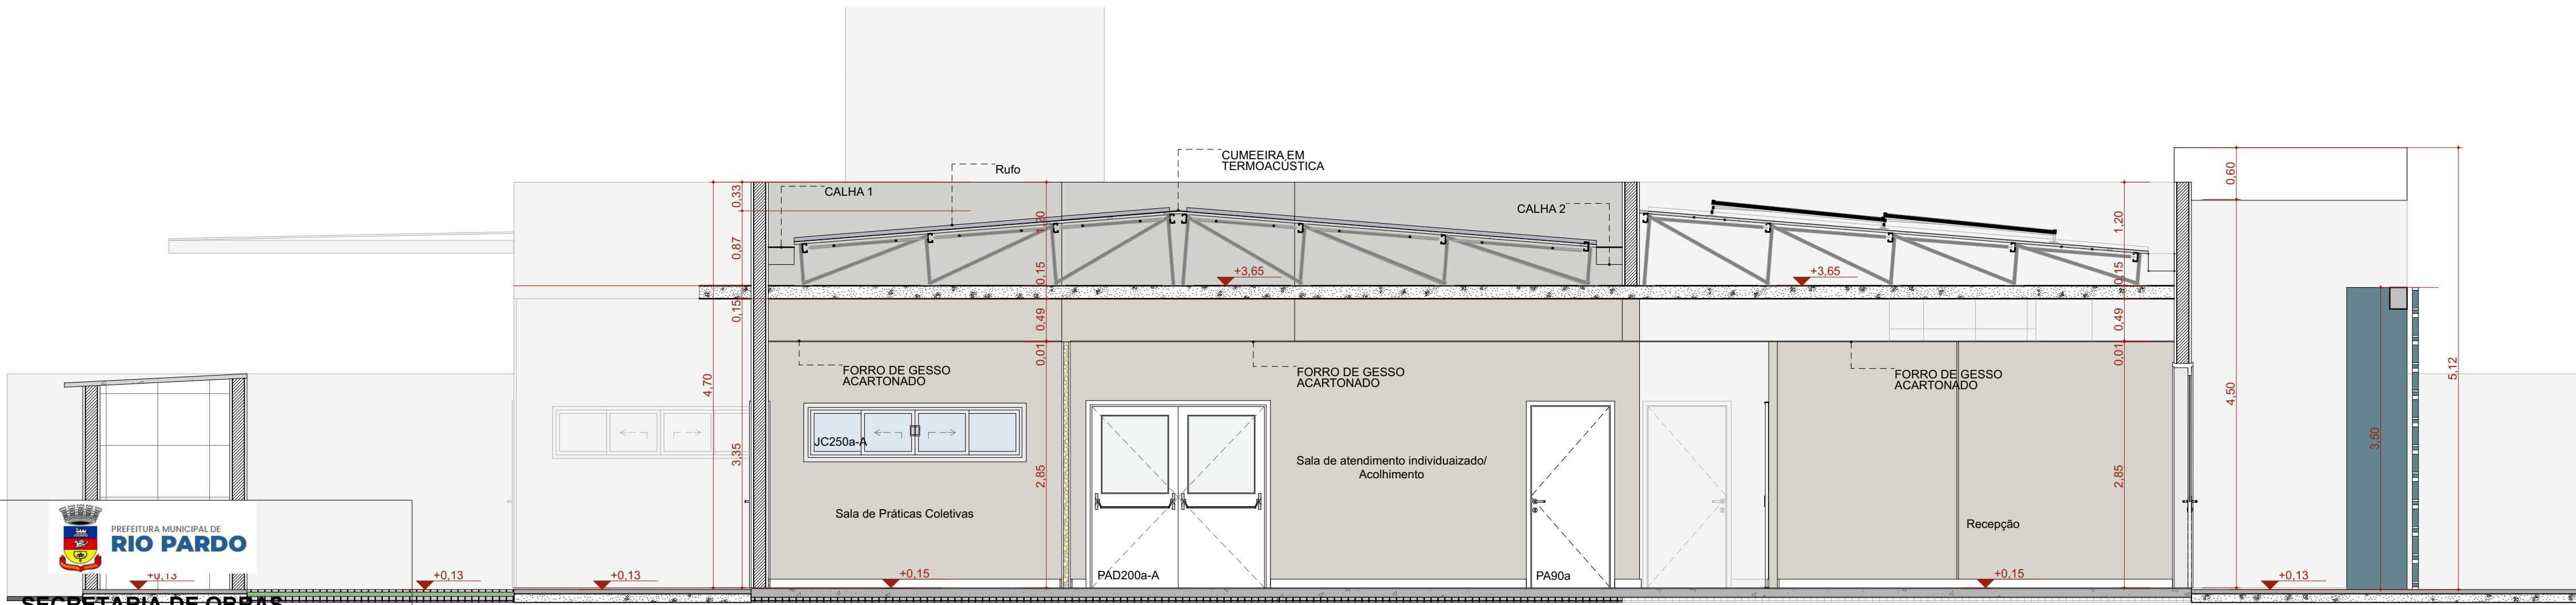


SECRETARIA DE OBRAS

A Corte A-A
PROJETO APROVADO


Escala: 1:50

Número do processo: 008/2025
Data de Abertura do Processo: 20/02/2025
Data da aprovação: 24/02/2025
Aprovado por: Ernani José Andriola

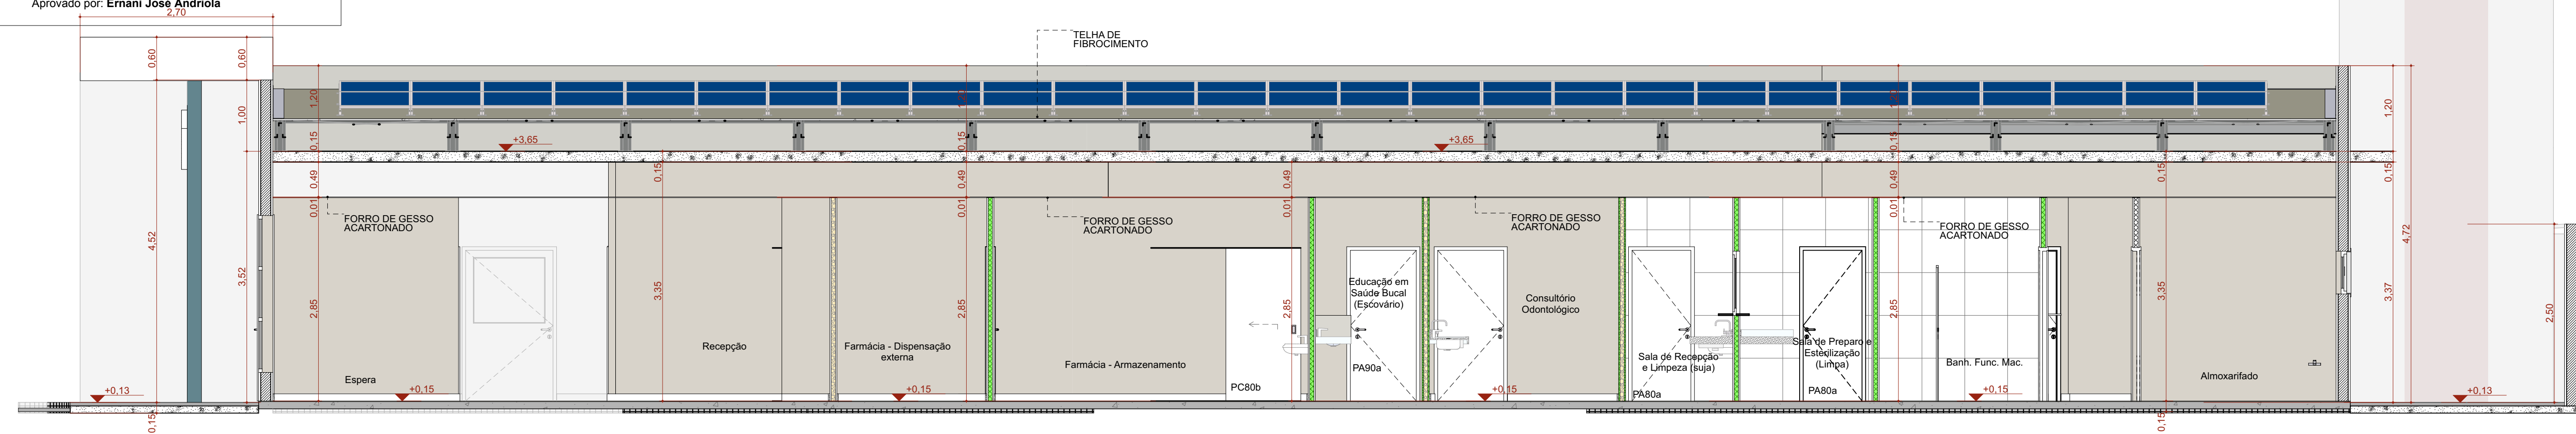


B Corte BB

Escala: 1:50

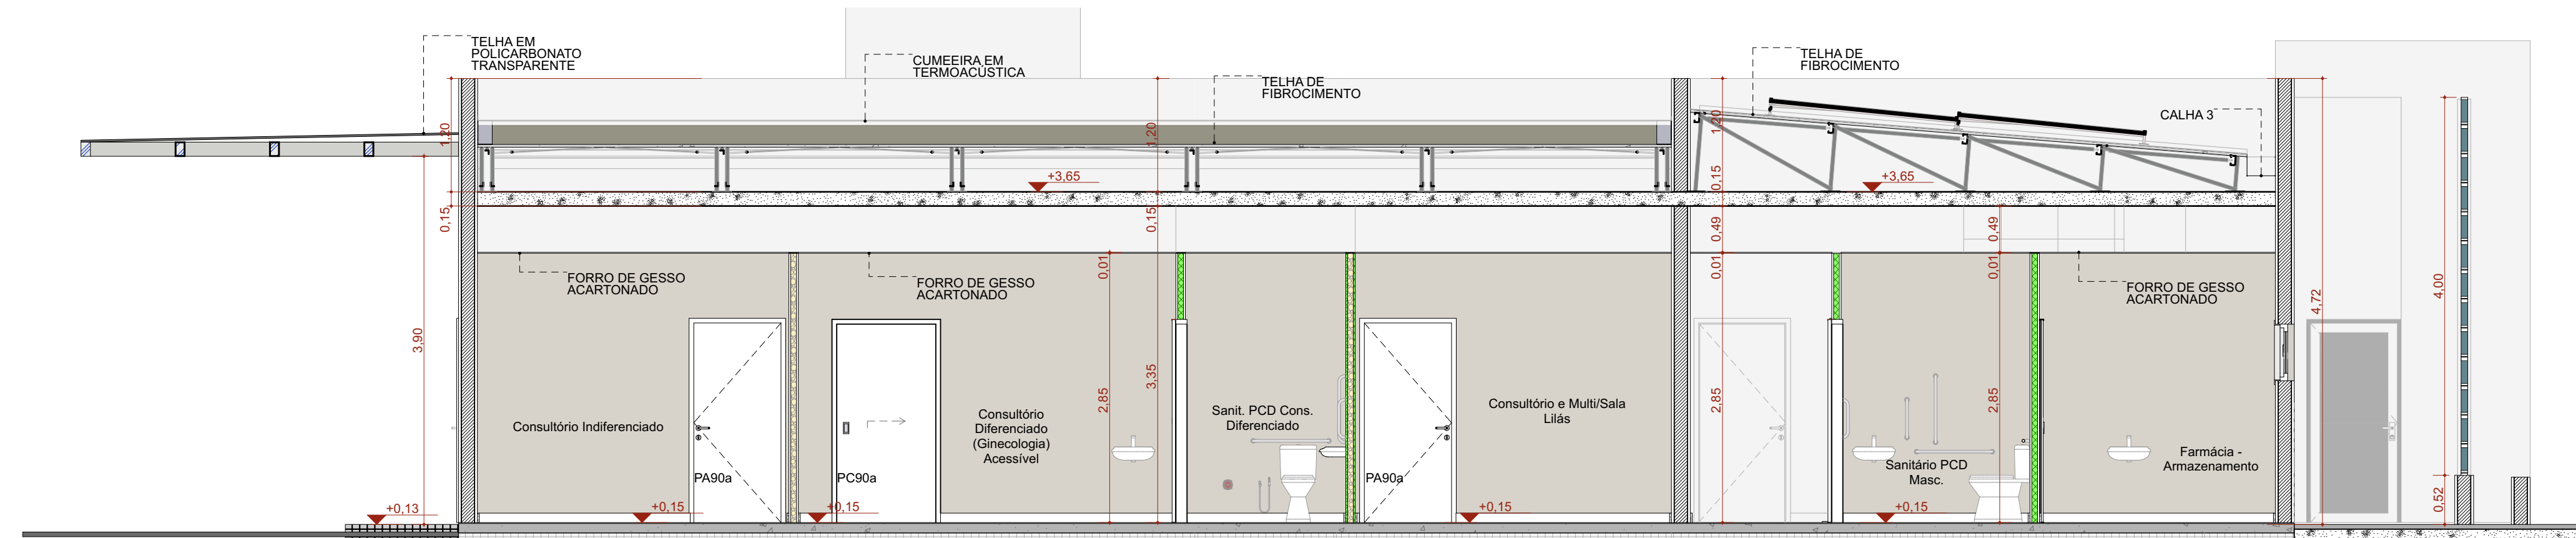

C Corte CC

Escala: 1:50

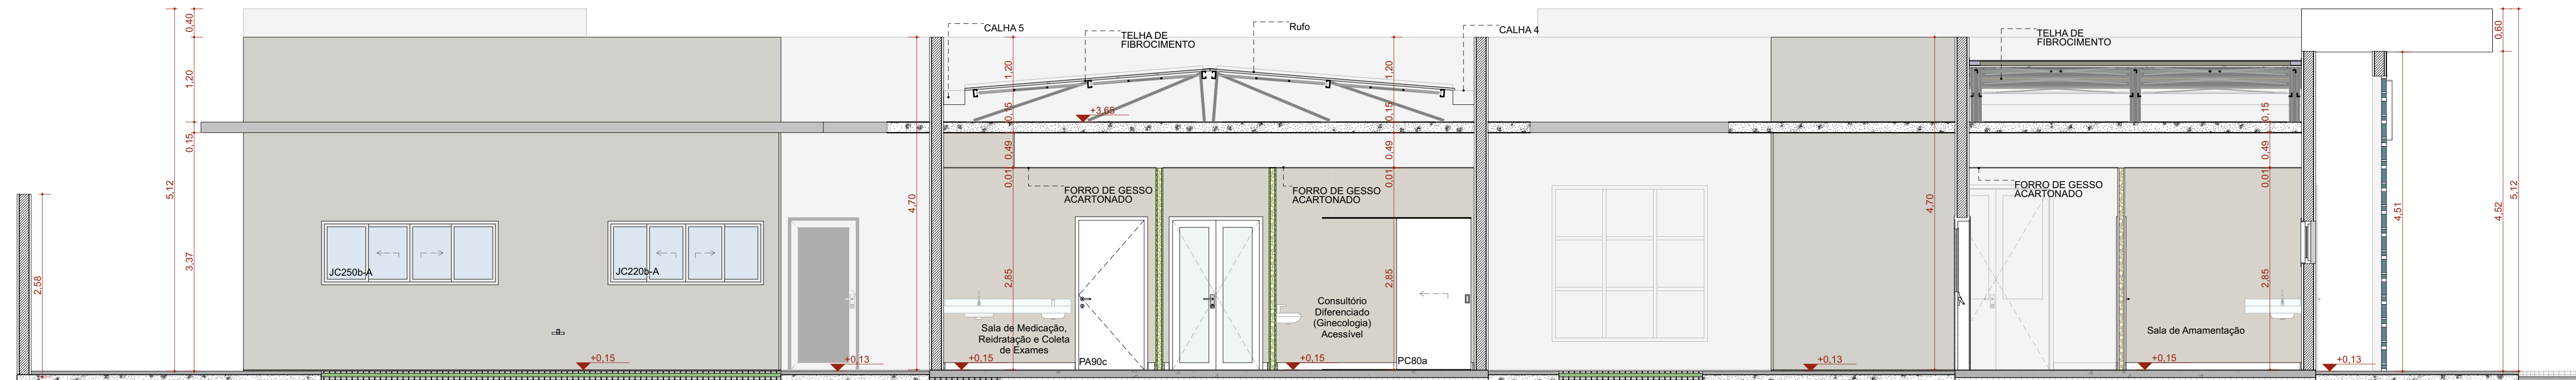

D Corte DD

Escala: 1:50



VIGILÂNCIA SANITÁRIA
PROJETO APROVADO

Número do processo: 008/2025
Data de Abertura do Processo: 20/02/2025
Data da aprovação: 26/02/2025
Aprovado por: Claudinei Teixeira Rocha

TÍTULO DO PROJETO
UNIDADE BÁSICA DE SAÚDE - PORTE 1

PROPRIETÁRIO
MINISTÉRIO DA SAÚDE
SECRETARIA DE ATENÇÃO PRIMÁRIA À SAÚDE
CNPJ

00.394.544/0108-14

ENDEREÇO
Secretaria de Atenção Primária à Saúde
Espanada dos Ministérios Bloco G Edifício Sede - Ministério da Saúde
CEP 70. 058-900 - Brasília- DF

TÍTULO DA PRANCHA

CORTES

DESCRIÇÃO DA ETAPA

PROJETO EXECUTIVO

NOME: PRANCHA - ARQUIVO
MS_UBS1_PE_AQ 06.12_R01

REVISÃO
R01

UNIDADE
METROS

DATA
04/09/2024

ESCALA
INDICADA

DIREITOS AUTORAIS RESERVADOS CONFORME LEGISLAÇÃO NACIONAL E INTERNACIONAL

FOLHA 01 ESTEND.
97,10 x 59,40

