


F1 FA
Escala

PREFEITURA MUNICIPAL DE RIO PARDO


SECRETARIA DE OBRAS

PROJETO APROVADO


Número do processo: **008/2025**
Data de Abertura do Processo: **20/02/2025**
Data da aprovação: **24/02/2025**
Aprovado por: **Emani José Andriola**

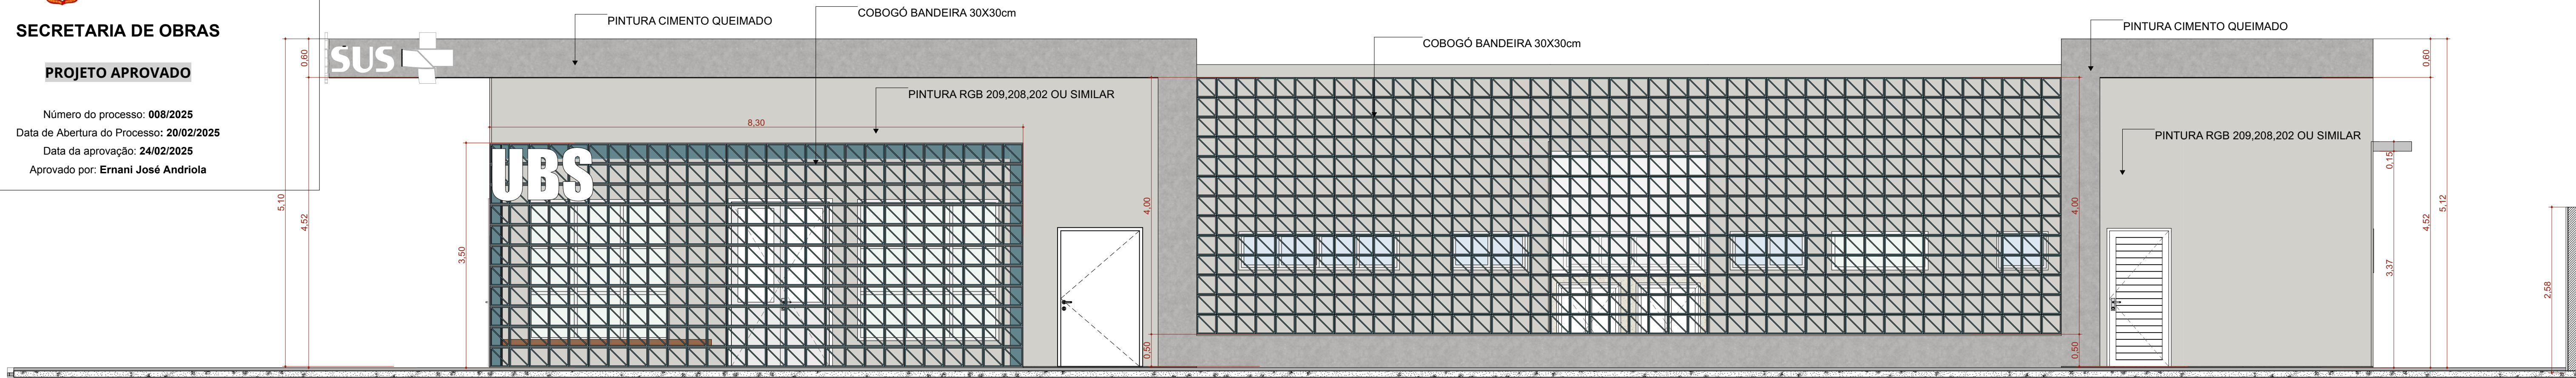

F2 FACHADA DIREITA
Escala:1:50

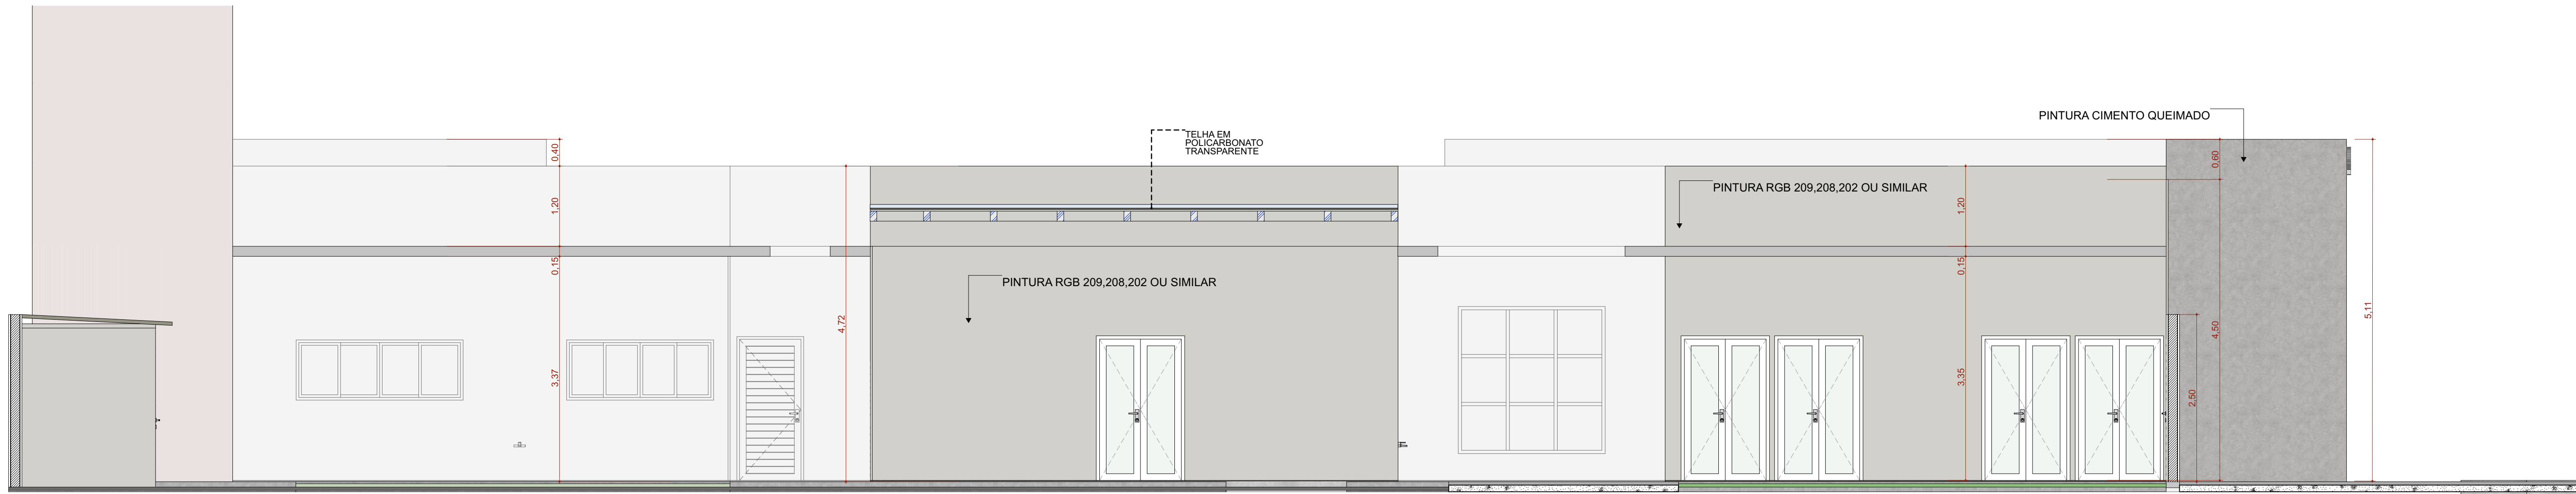

F4 FACHADA ESQUERDA
Escala:1:50

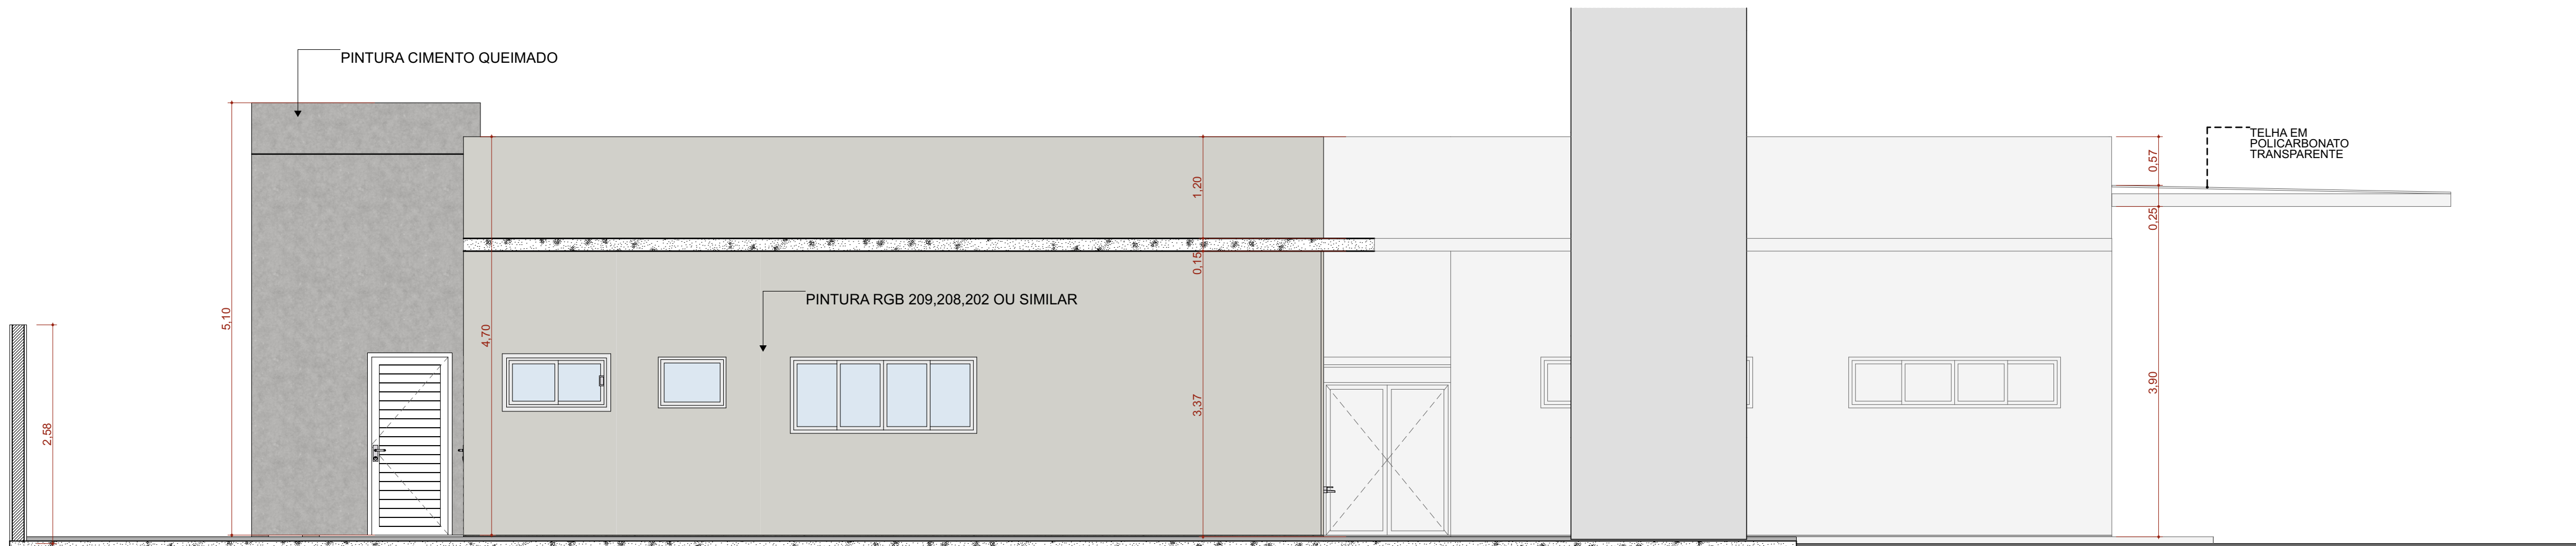

F3 FACHADA FUNDO
Escala:1:50

PREFEITURA MUNICIPAL DE RIO PARDO

VIGILÂNCIA SANITÁRIA

PROJETO APROVADO

Número do processo: **008/2025**
Data de Abertura do Processo: **20/02/2025**
Data da aprovação: **24/02/2025**
Aprovado por: **Claudem Telenor Rocha**

TÍTULO DO PROJETO
UNIDADE BÁSICA DE SAÚDE - PORTE 1

PROPRIETÁRIO
MINISTÉRIO DA SAÚDE
SECRETARIA DE ATENÇÃO PRIMÁRIA À SAÚDE
CNPJ
00.394.544/0108-14

ENDEREÇO
Secretaria de Atenção Primária à Saúde
Esplanada dos Ministérios Bloco G Edifício Sede - Ministério da Saúde
CEP 70. 058-900 - Brasília- DF

TÍTULO DA PRANCHA

DESCRIÇÃO DA ETAPA

PROJETO EXECUTIVO

NOME PRANCHA - ARQUIVO MS_UBS1_PE_AQ 07.12_R01	REVISÃO R01	UNIDADE METROS	DATA 04/09/2024	ESCALA INDICADA
--	-----------------------	--------------------------	---------------------------	---------------------------

DIREITOS AUTORAIS RESERVADOS CONFORME LEGISLAÇÃO NACIONAL E INTERNACIONAL

FOLHA 01 ESTEND.
97,10 x 59,40

