




PLANTA DE LOCAÇÃO DOS PONTALETES - NÍVEL 3,65m - T.E.C.
ESCALA 1 : 75

8. ESTRUTURA DIMENSIONADA PARA OS CRITÉRIOS DE VENTO ESTABELECIDOS: $V_0=45\text{m/s}$; $S_1=1,00$; S_2 = CATEGORIA III; $S_3=1,00$. CASO O LOCAL A RECEBER A ESTRUTURA POSSUA OUTROS CRITÉRIOS, O CARREGAMENTO MÁXIMO A SER CONSIDERADO É DE $0,140\text{ tf/m}^2$ DE SUCCÃO NAS COBERTURAS.

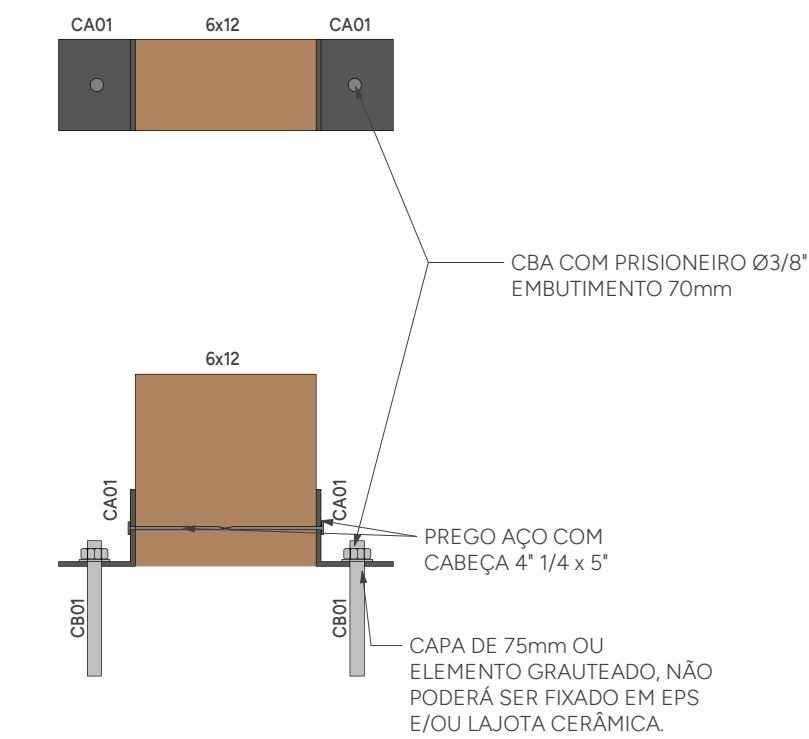

		CLIENTE: SECRETARIA DE ATENÇÃO ESPECIALIZADA A SAÚDE		0001
		OBRA: MINISTÉRIO DA SAÚDE - UBS 3		
CONTRATADO: KAYO HENRIQUE MOREIRA CREA-MG: 199774/D		ENDEREÇO OBRA: MINISTÉRIO DA SAÚDE		NÚMERO CLIENTE: 01/2024
VERIF	ENTREGA	REVISÃO	UNIDADE: (EXCETO INDICADO)	REFERÊNCIA: (3º DIA)
DATA	28/10/2024	28/10/2024	01	nmm
NOME VISTO			TÍTULO: PERSPECTIVAS, NOTAS E LISTAS	
FOLHA 41 8411mm x 594mm		ESCALA: INDICADAS EM PLANTA		PROJETO: 2411-C-MAD-PE-0001-GER-UBS3
		MOD: MAD		REVISÃO: 01
				FOLHA: 0001 / 0003