


Quadro de Portas - Detalhamentos
Cód.


PA80a

Planta

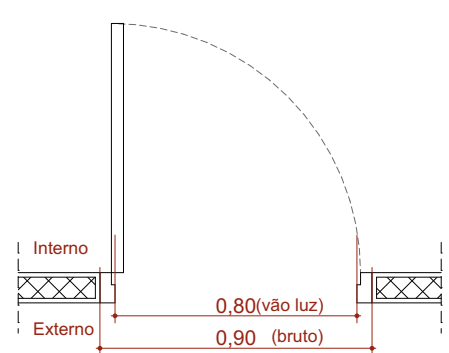


PA80a-Gulchê

Planta

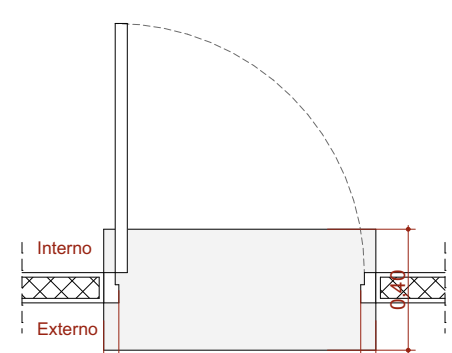


PA90a

Planta

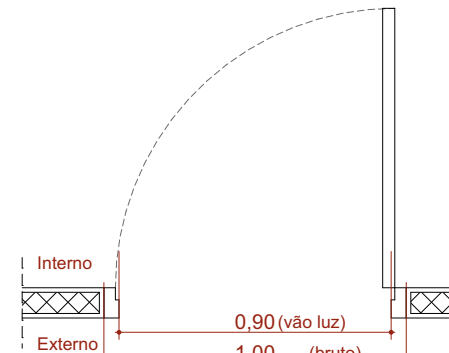


PA90b-A

Planta

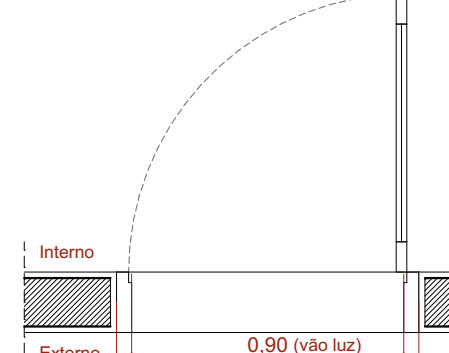


PA90c

Planta

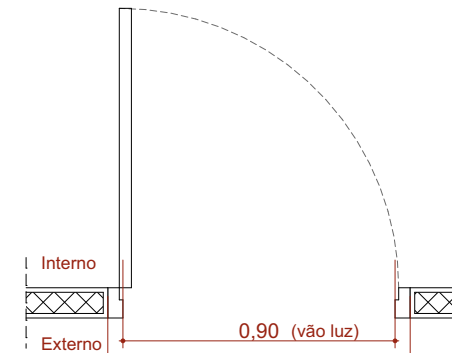


PA120a

Planta

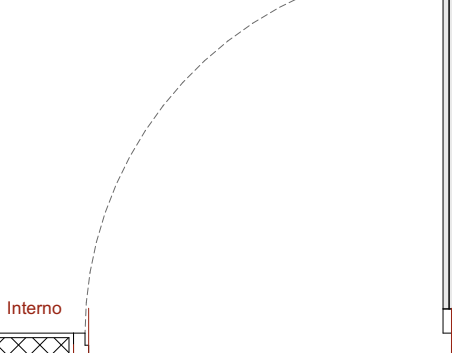


PA120b-A

Planta








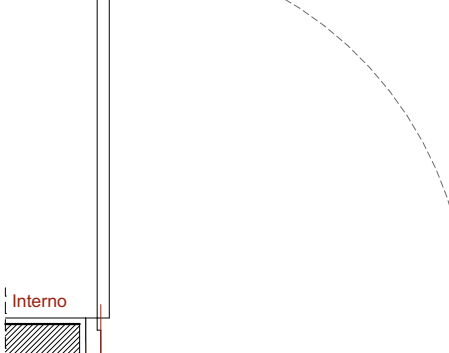


PAD110a-A

Planta

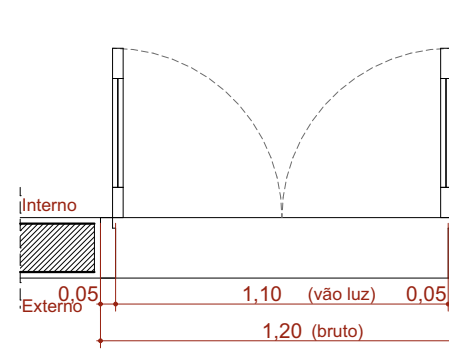


Vista

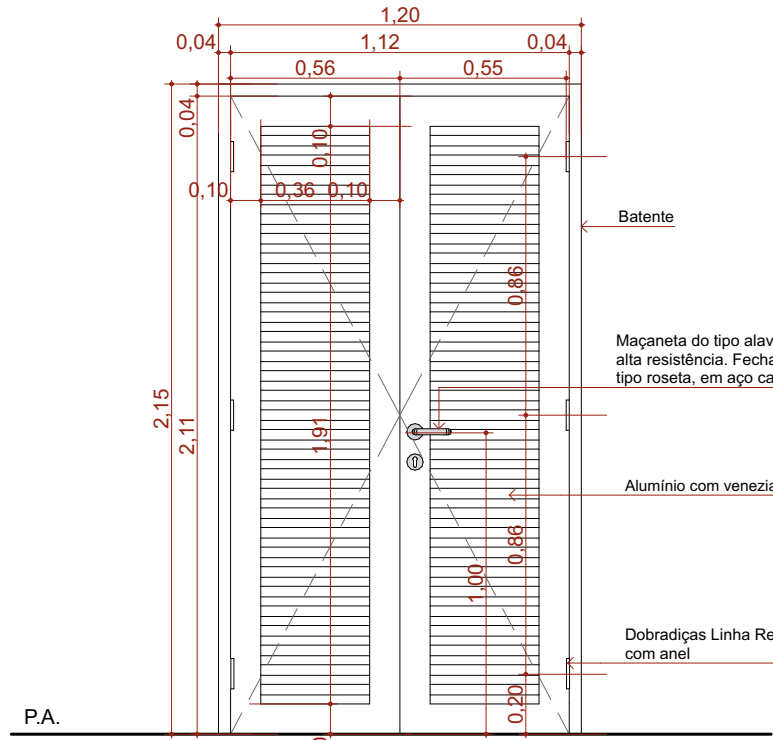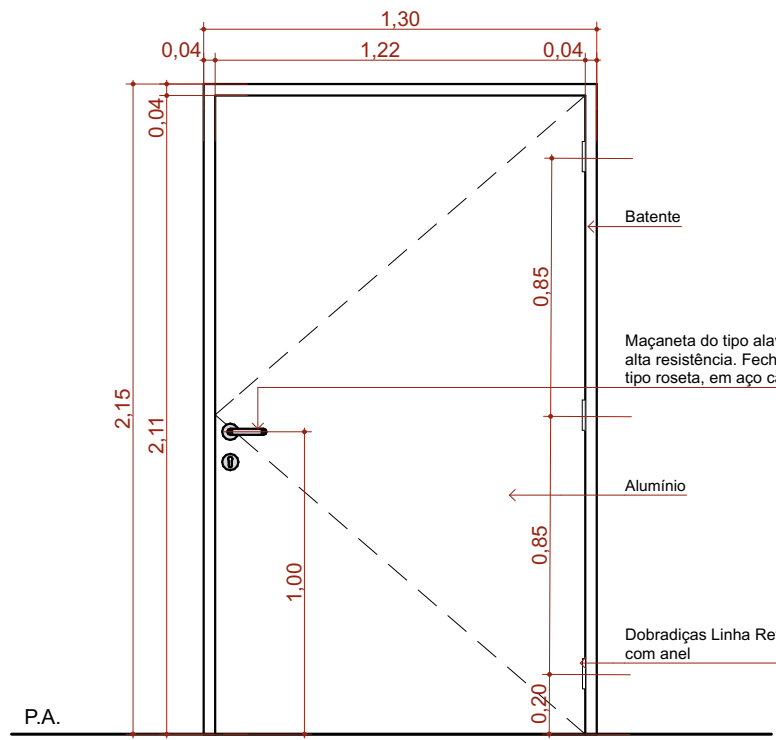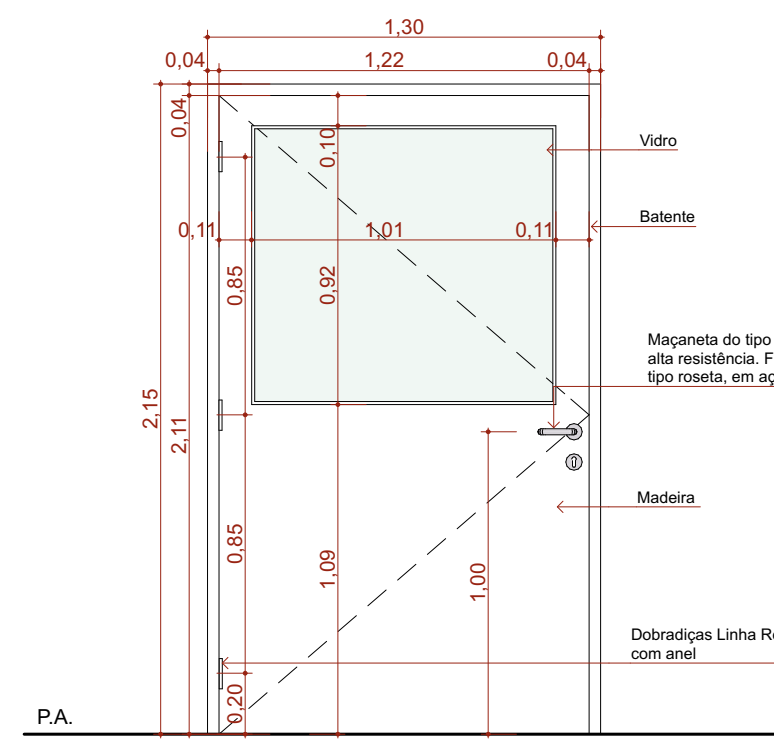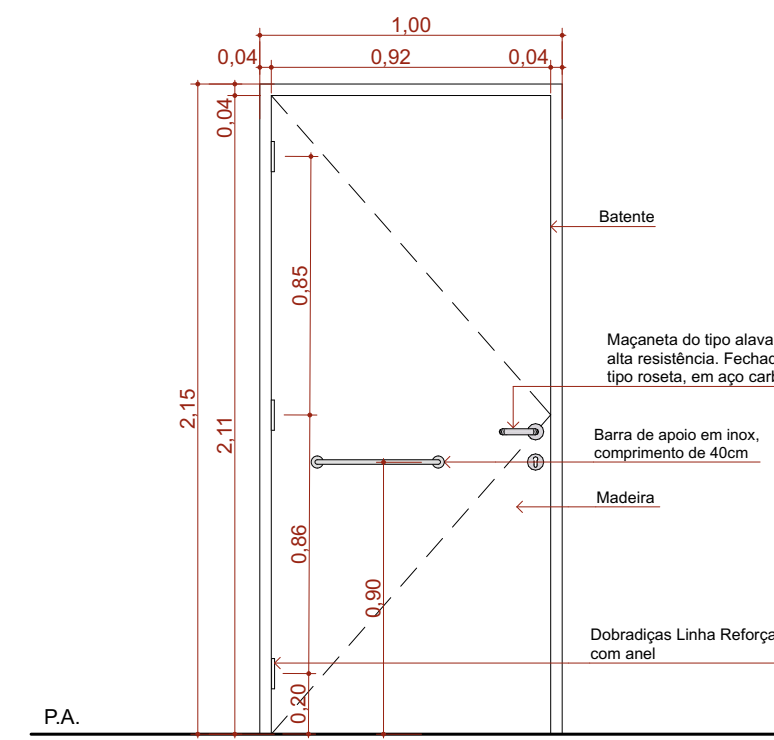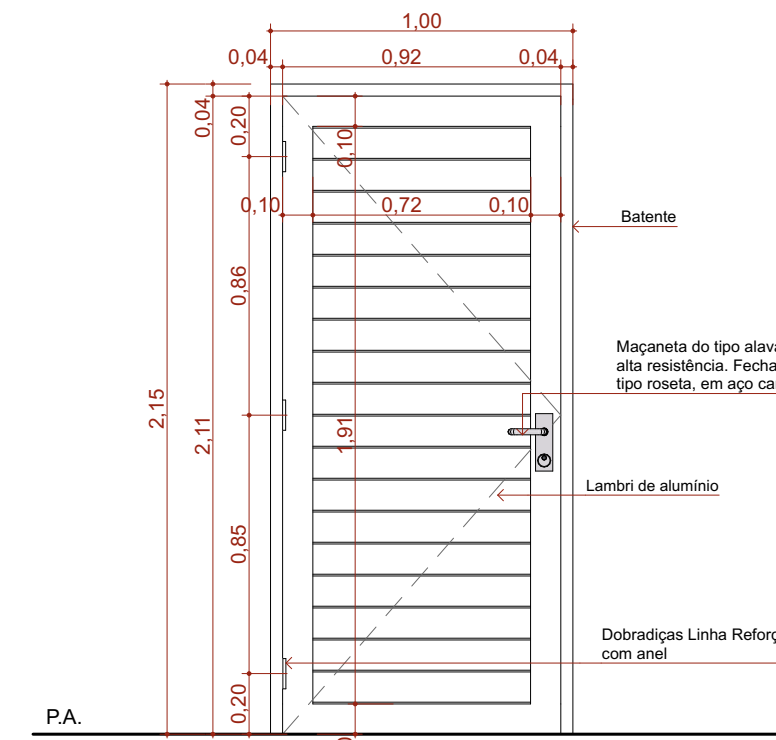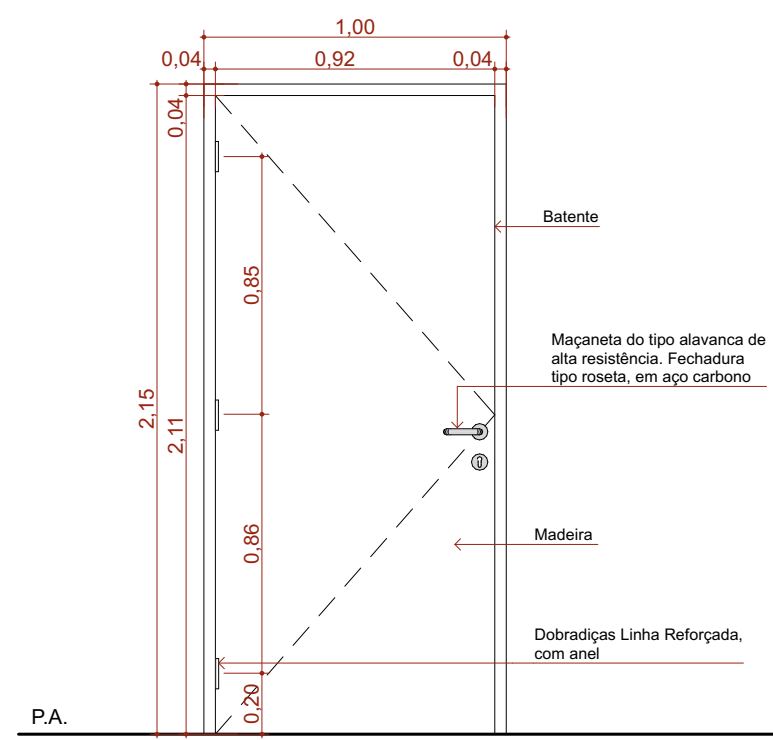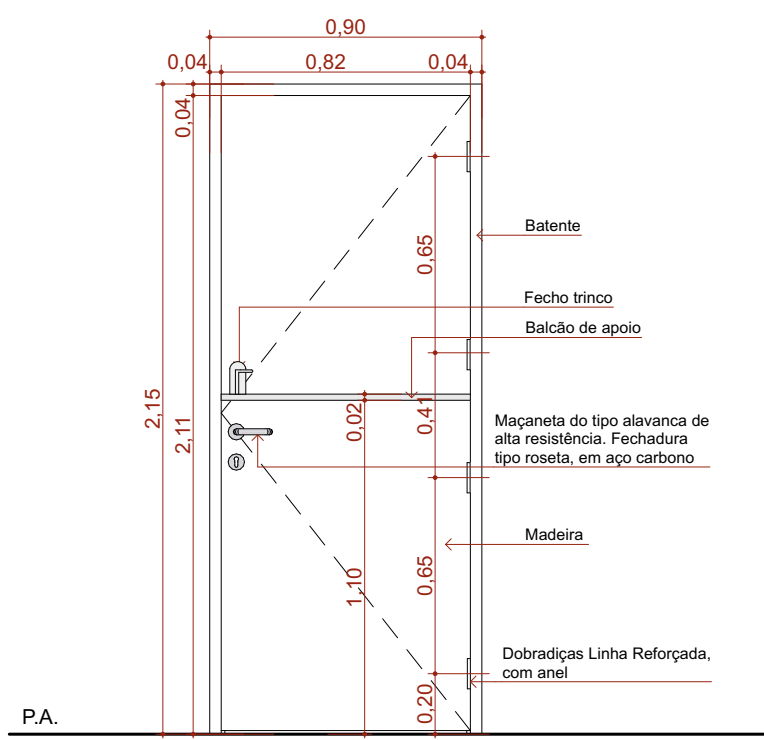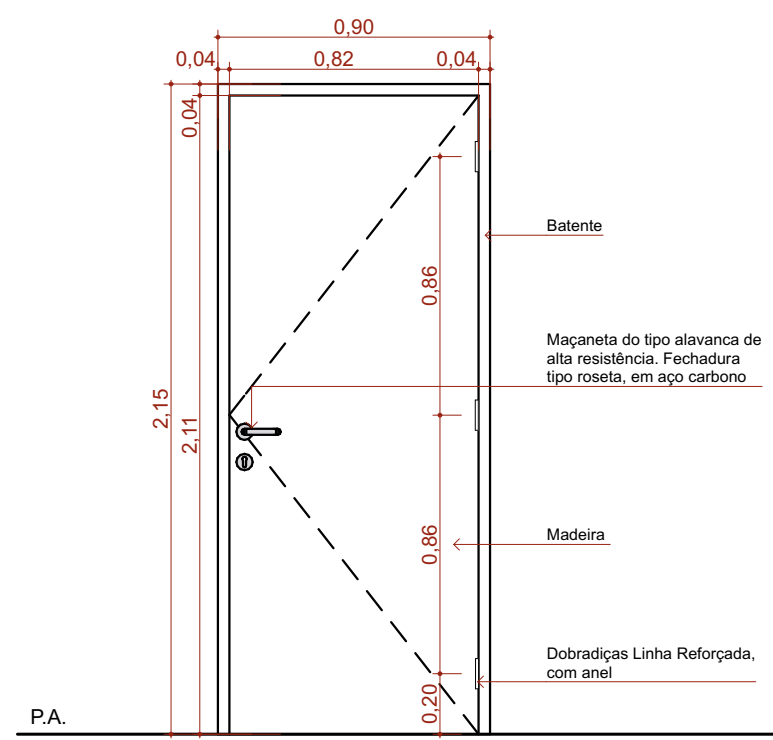

Quadro de Portas - Detalhamentos
Cód.


PAD120a

Planta

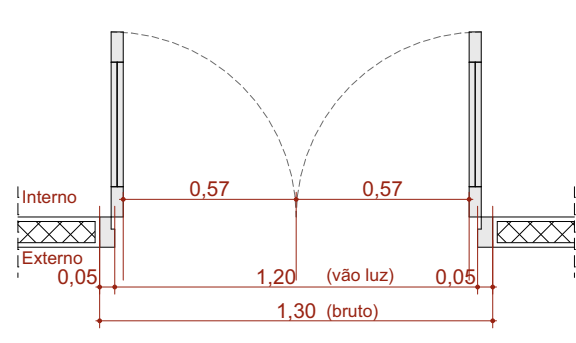


PAD120a-A

Planta

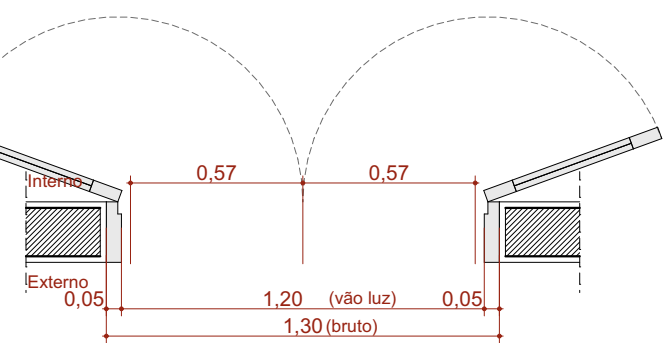


PAD150a-A

Planta

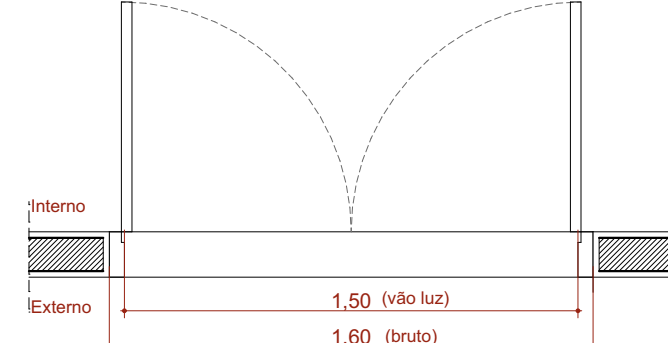


PAD150b-A

Planta

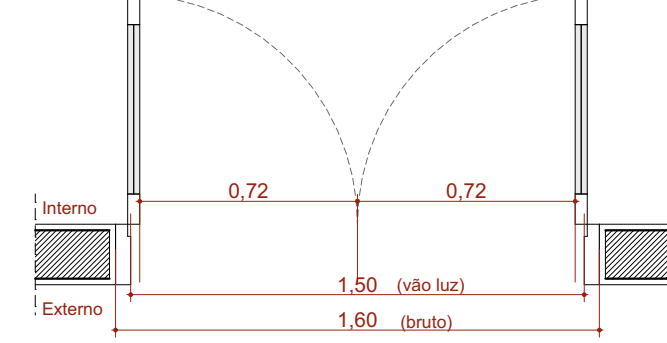


PAD160

Planta

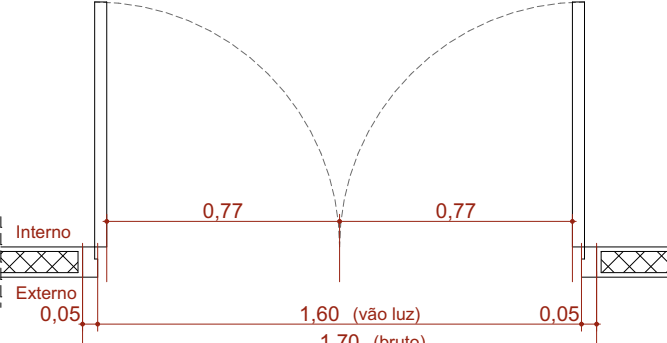


PAD200a-A

Planta







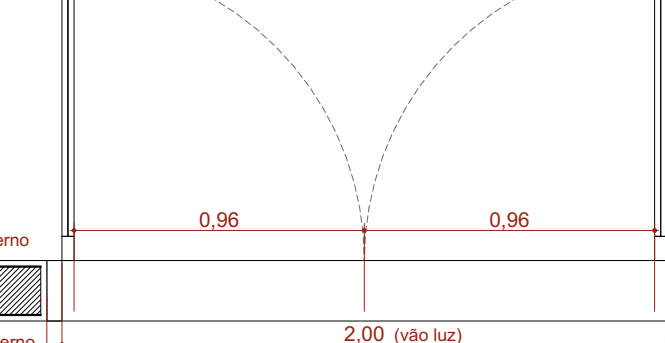


PC80a

Planta

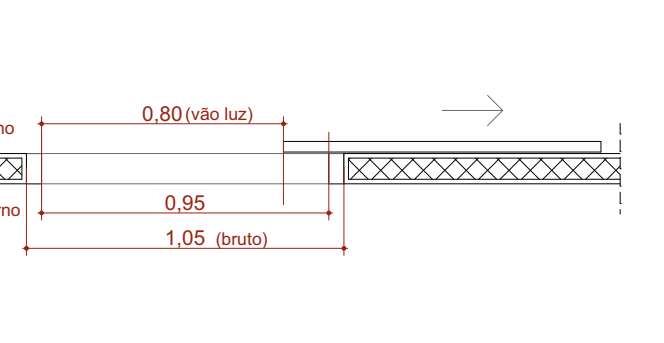


Vista

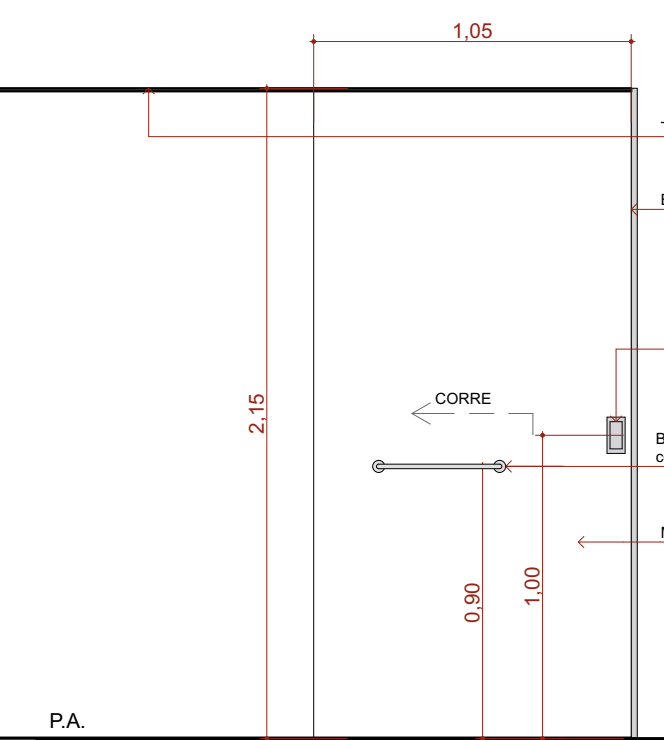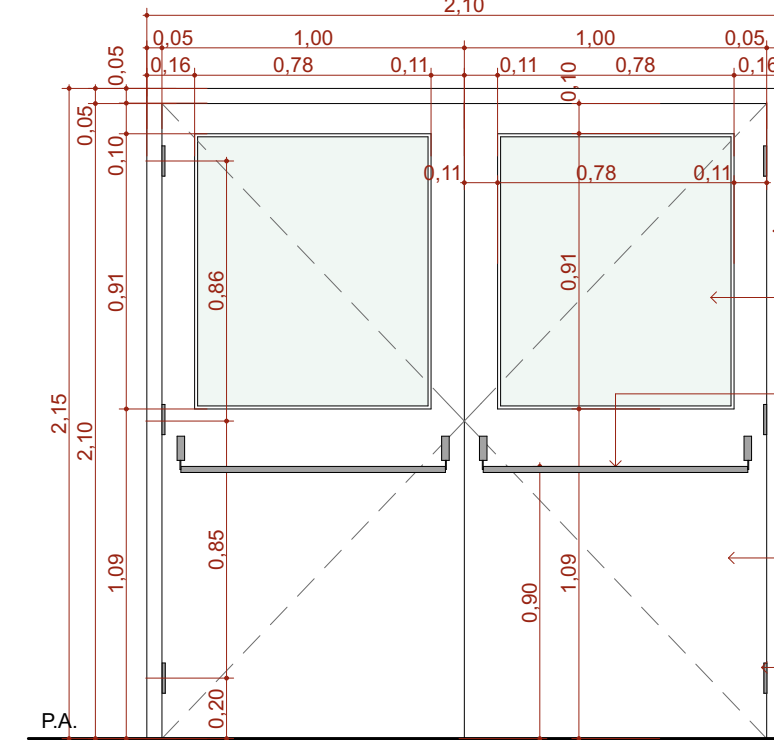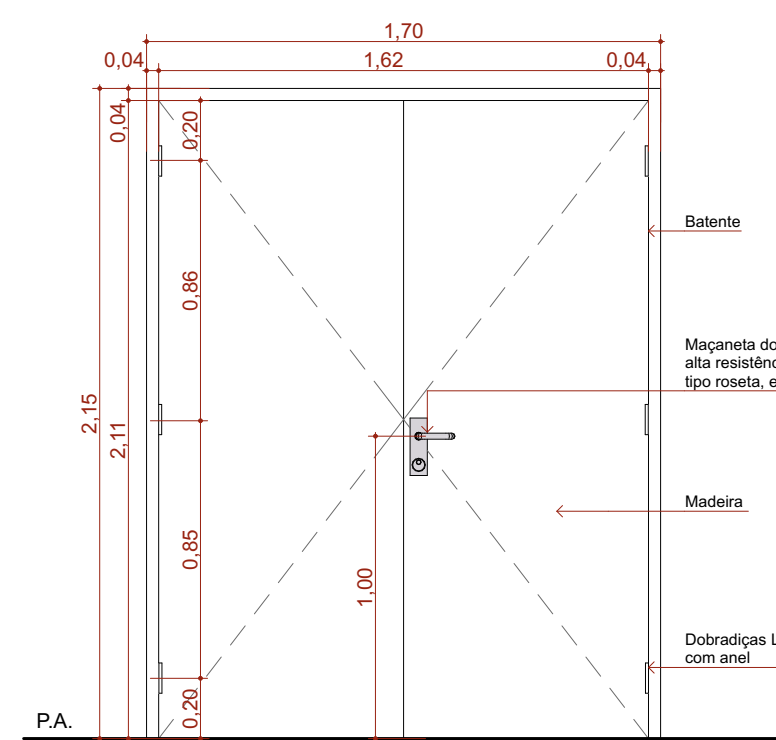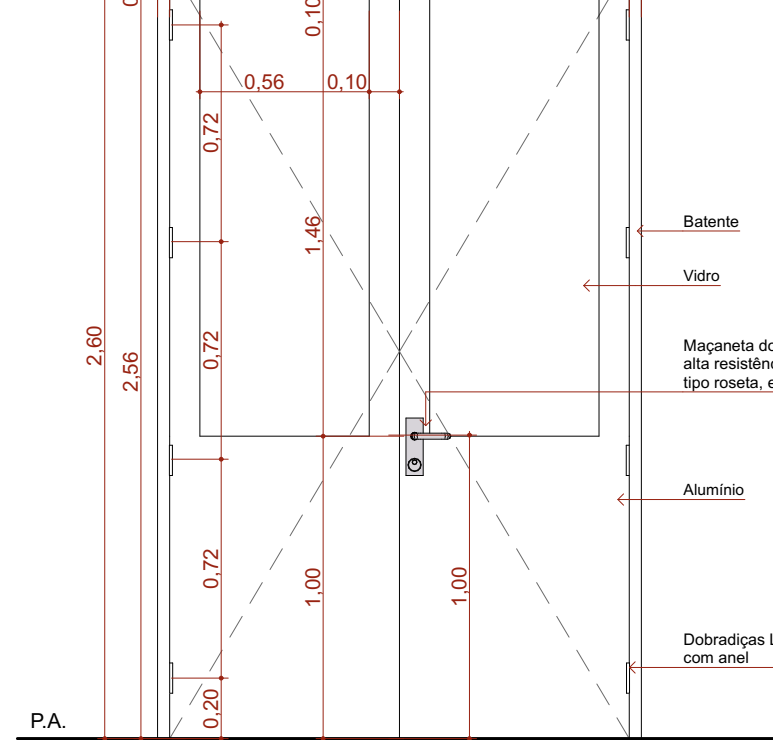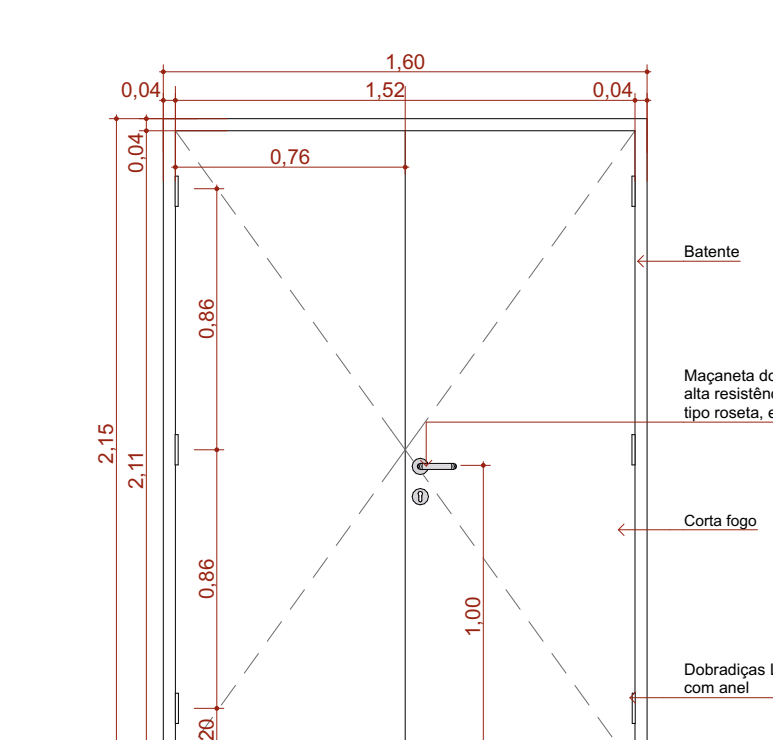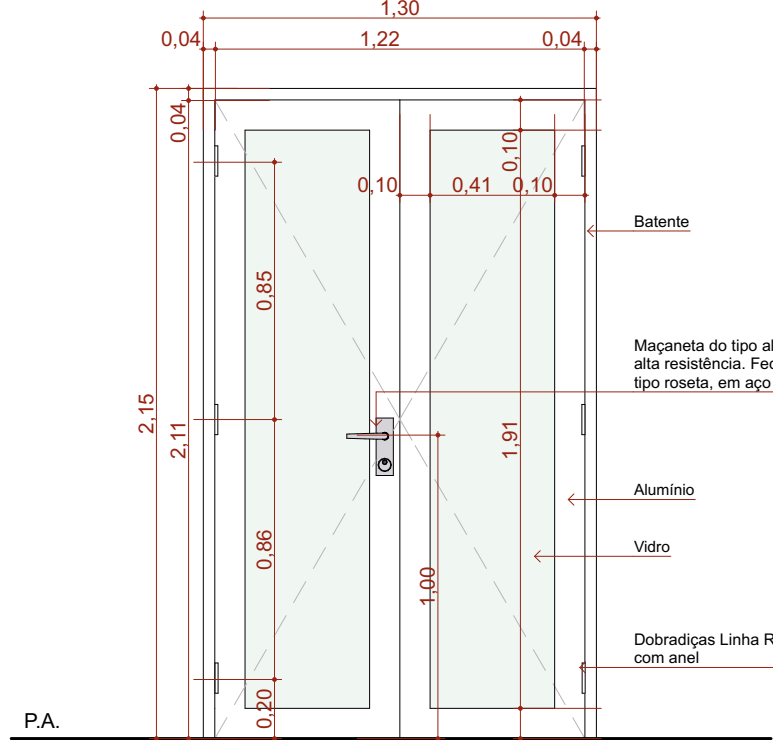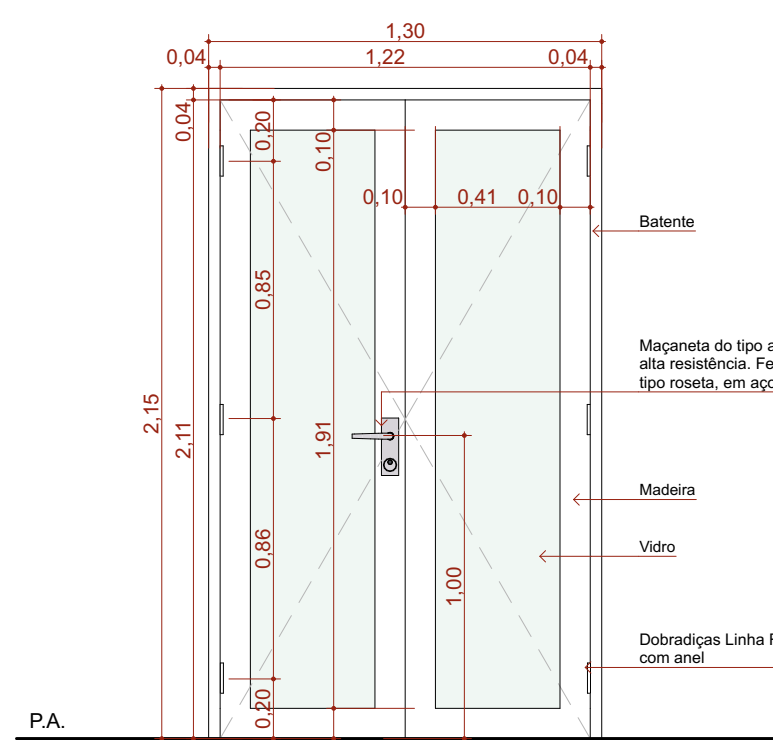

Quadro de Portas - Detalhamentos
Cód.


PC80b

Planta

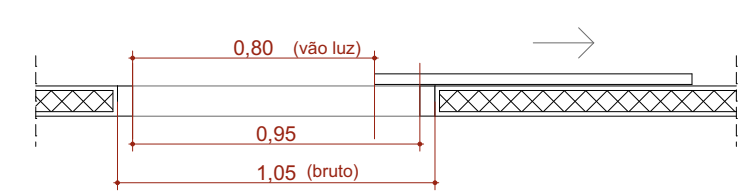


PC90a

Planta

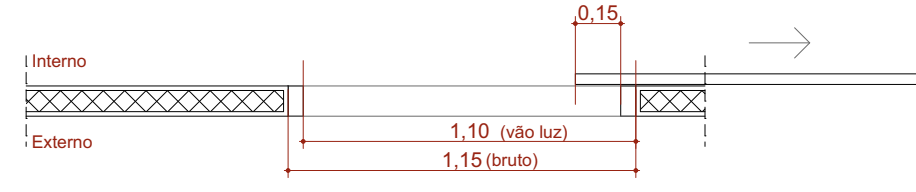


PF1

Planta

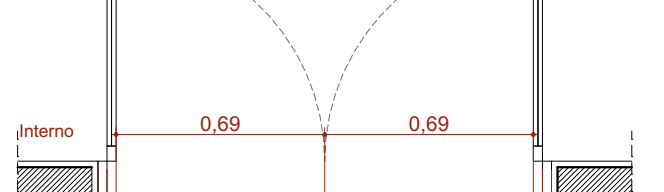


PF2





Planta

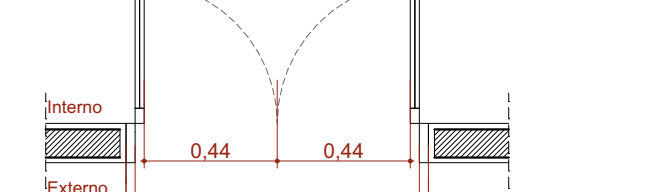

PORTÃO

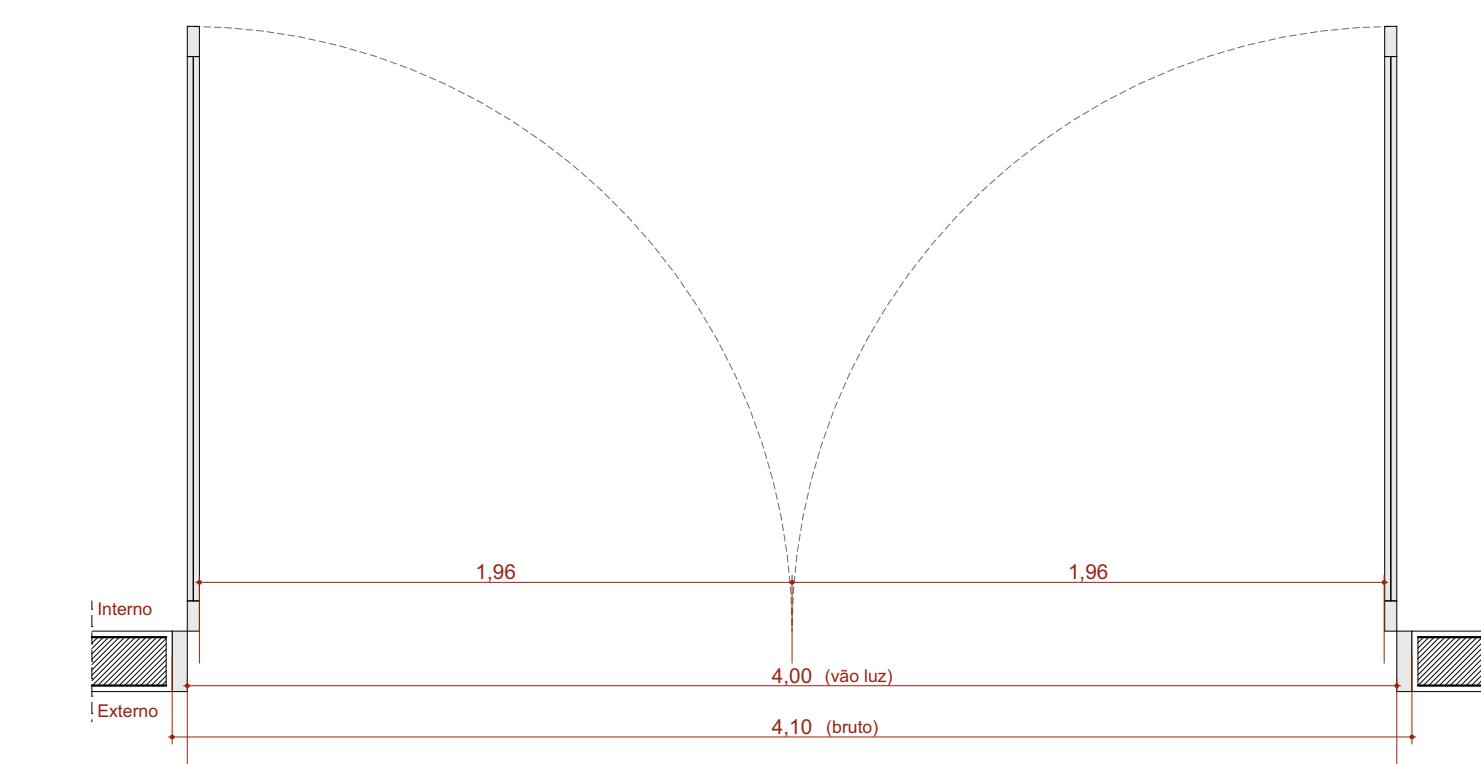

Vista

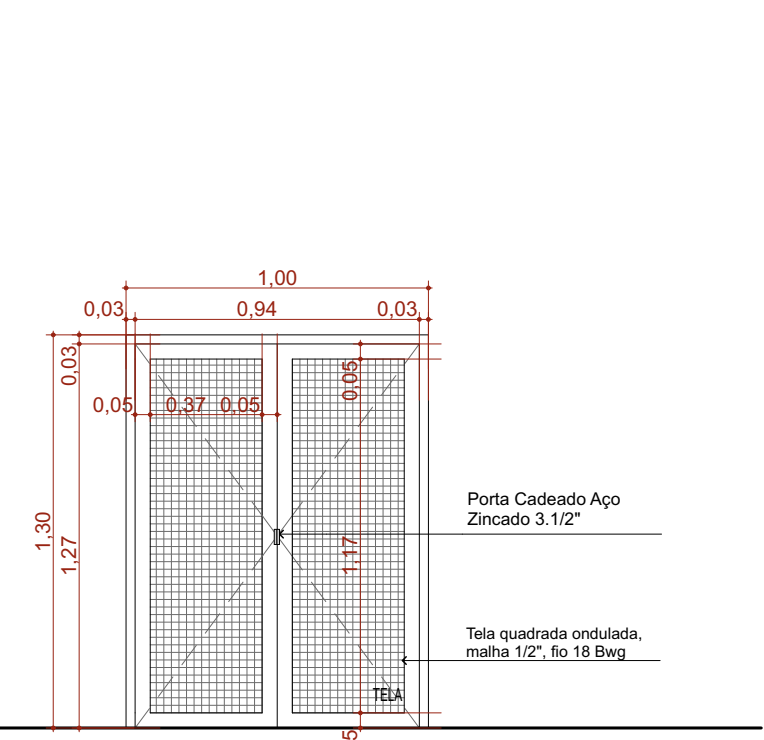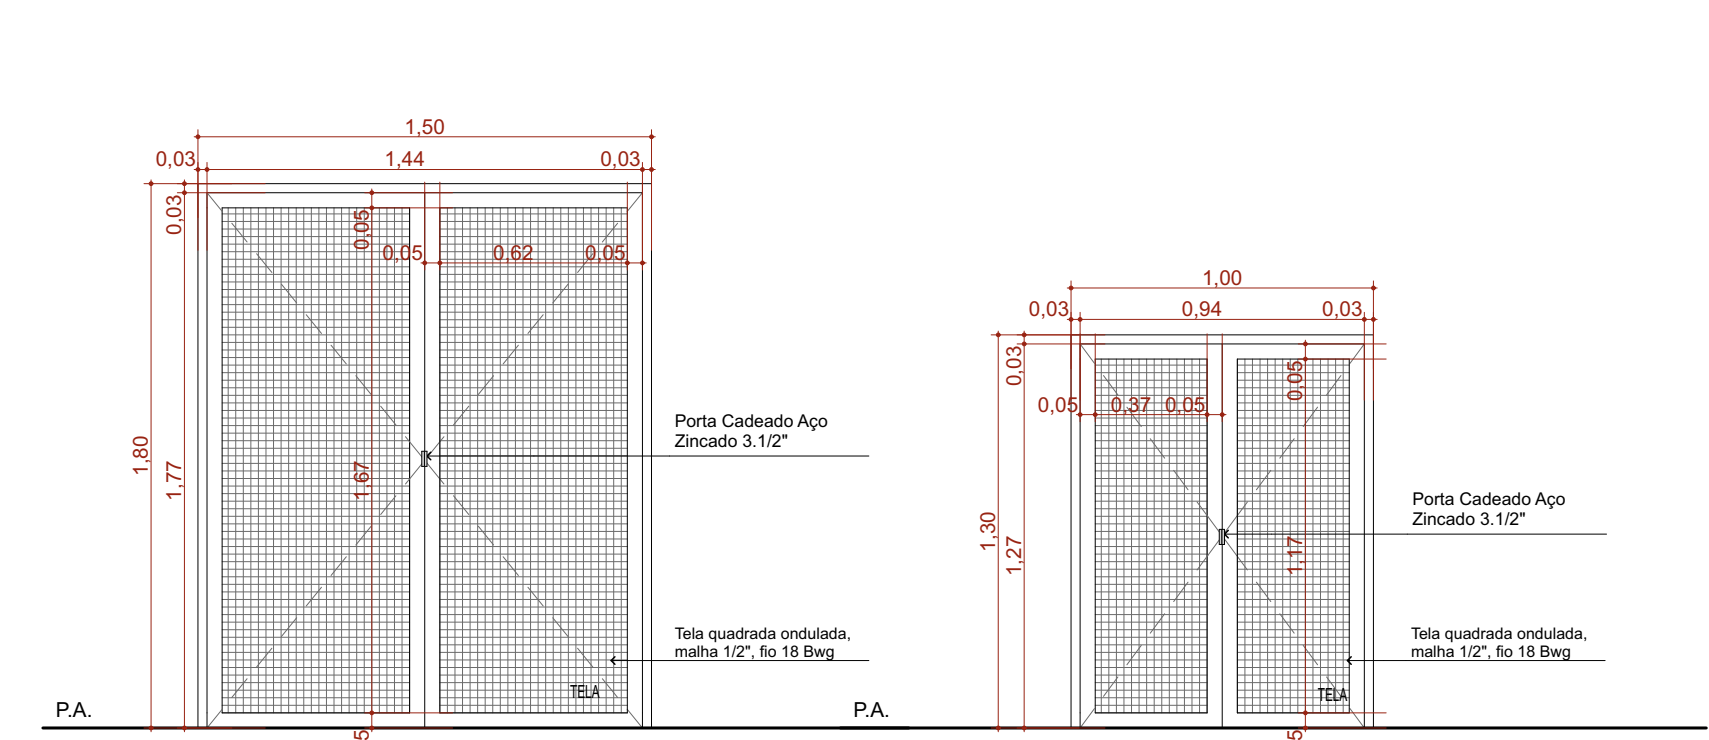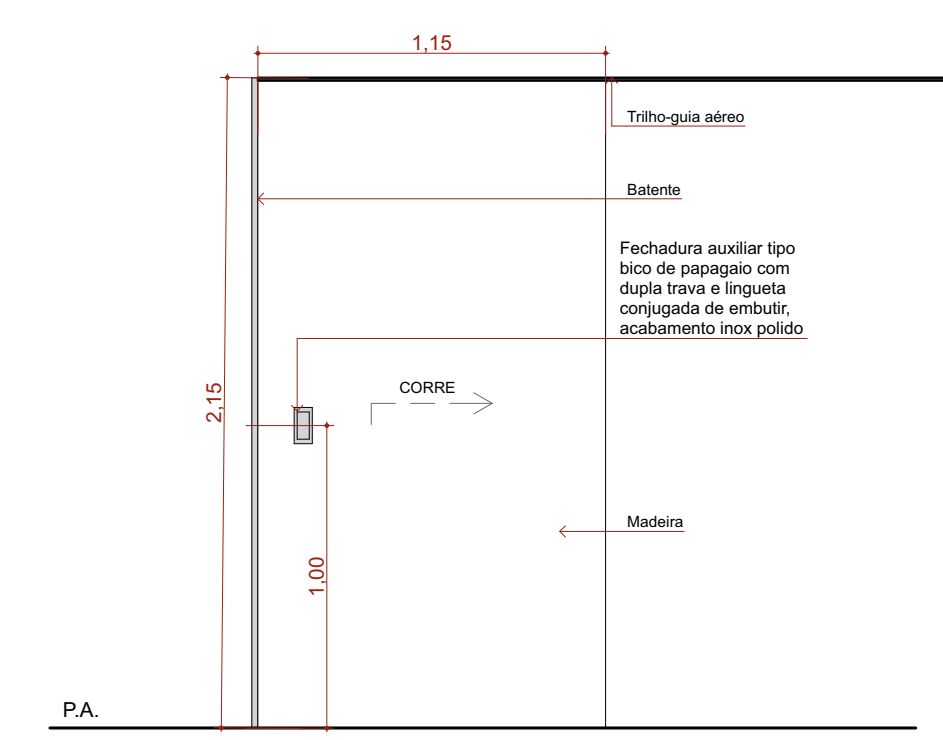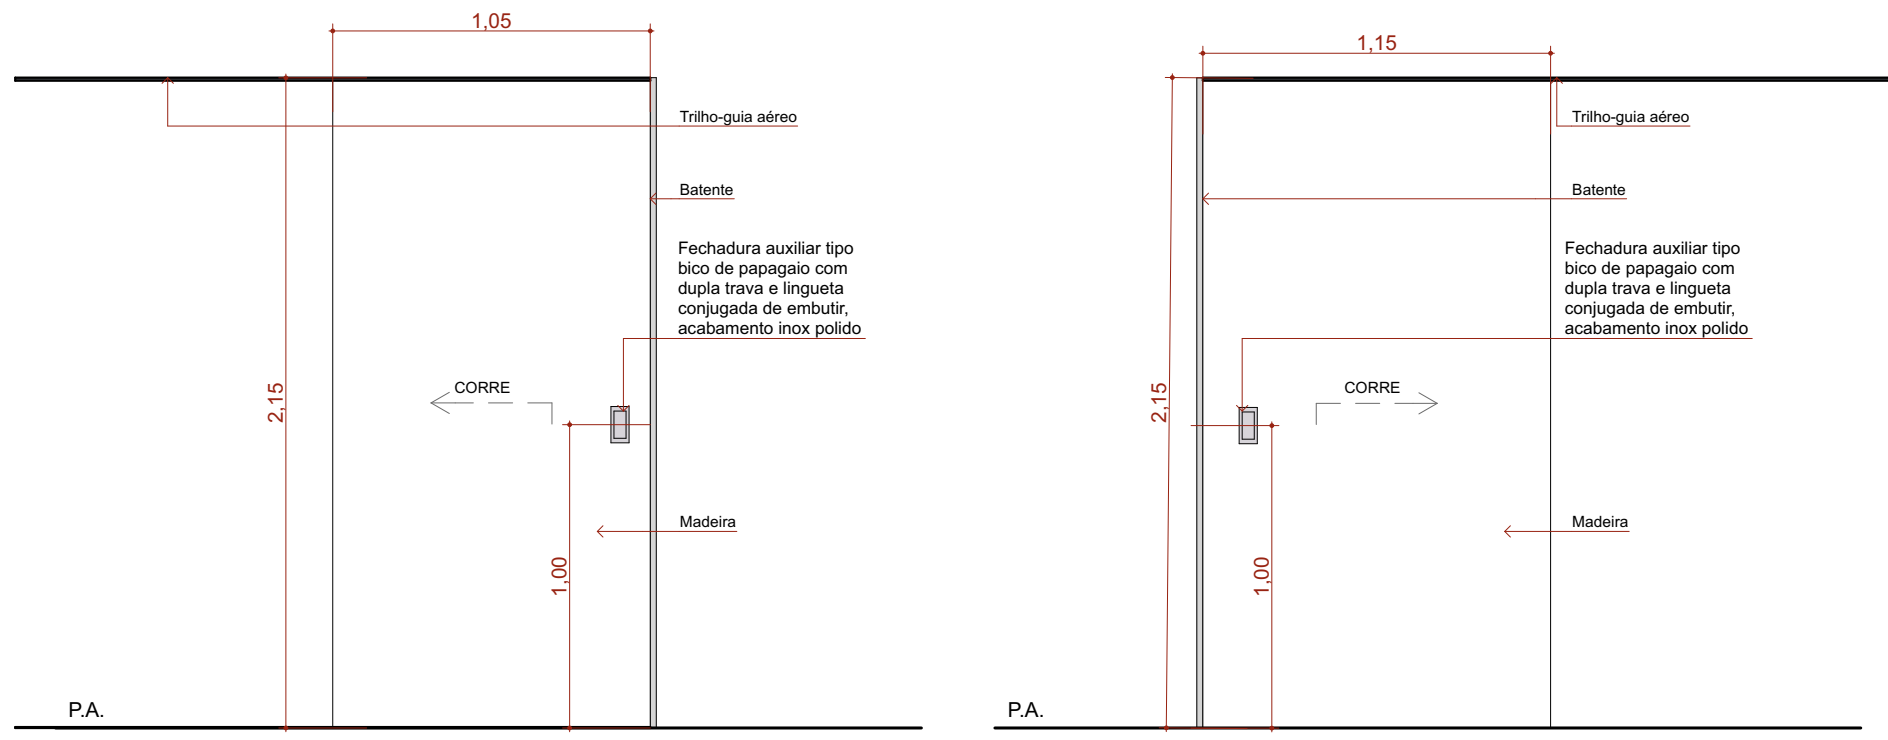

QUADRO DE PORTAS									
ID.	QNT.	DIMENSÃO DA FOLHA (m)	DESCRIÇÃO	PUXADOR / MACANETA	FECHADURA / TRINCO	MOLA	ACESSÓRIOS	DOBRADIÇA	PAREDE
PA80a	9	0,82x2,11	Porta de madeira, 1 folha, abertura de giro, com acabamento em pintura branca	Macaneta do tipo alavanca de alta resistência	Fechadura tipo rosca, em aço carbono	Não se aplica	Não se aplica	Dobradiças linha reforçada, com anel	Drywall
PA80a-Gulchê	1	0,82x2,11	Porta de madeira, 1 folha, abertura de giro, com acabamento em pintura branca	Macaneta do tipo alavanca de alta resistência	Fechadura tipo rosca, em aço carbono	Não se aplica	Não se aplica	Dobradiças linha reforçada, com anel	Drywall
PA90a	9	0,82x2,11	Porta de madeira, 1 folha, abertura de giro, com acabamento em pintura branca	Macaneta do tipo alavanca de alta resistência	Fechadura tipo rosca, em aço carbono	Não se aplica	Não se aplica	Dobradiças linha reforçada, com anel	Drywall
PA90b-A	3	0,82x2,11	Porta de giro, alumínio anodizado tipo laminar, cor branca	Macaneta do tipo alavanca de alta resistência	Fechadura tipo rosca, em aço carbono	Não se aplica	Não se aplica	Dobradiças linha reforçada, com anel	Alvenaria
PA90c	3	0,82x2,11	Porta de madeira com vidro, 1 folha, abertura de giro, com acabamento em pintura branca	Macaneta do tipo alavanca de alta resistência	Fechadura tipo rosca, em aço carbono	Não se aplica	Não se aplica	Dobradiças linha reforçada, com anel	Drywall
PA120a	1	1,22x2,11	Porta de madeira com vidro, 1 folha, abertura de giro, com acabamento em pintura branca	Macaneta do tipo alavanca de alta resistência	Fechadura tipo rosca, em aço carbono	Não se aplica	Não se aplica	Dobradiças linha reforçada, com anel	Drywall
PA120b-A	1	1,22x2,11	Porta de madeira com vidro, 1 folha, abertura de giro, com acabamento em pintura branca	Macaneta do tipo alavanca de alta resistência	Fechadura tipo rosca, em aço carbono	Não se aplica	Não se aplica	Dobradiças linha reforçada, com anel	Alvenaria
PAD110a-A	3	1,12x2,11	Porta de madeira com vidro, 2 folhas, abertura de giro, com acabamento em pintura branca	Macaneta do tipo alavanca de alta resistência	Fechadura tipo rosca, em aço carbono	Não se aplica	Não se aplica	Dobradiças linha reforçada, com anel	Alvenaria
PAD120a	1	1,22x2,11	Porta de madeira com vidro, 2 folhas, abertura de giro, com acabamento em pintura branca	Macaneta do tipo alavanca de alta resistência	Fechadura tipo rosca, em aço carbono	Não se aplica	Não se aplica	Dobradiças linha reforçada, com anel	Drywall
PAD120a-A	5	1,22x2,11	Porta de madeira com vidro, 2 folhas, abertura de giro, com acabamento em pintura branca	Macaneta do tipo alavanca de alta resistência	Fechadura tipo rosca, em aço carbono	Não se aplica	Não se aplica	Dobradiças linha reforçada, com anel	Alvenaria
PAD150a-A	1	1,52x2,11	Porta de madeira com vidro, 2 folhas, abertura de giro, com acabamento em pintura branca	Macaneta do tipo alavanca de alta resistência	Fechadura tipo rosca, em aço carbono	Não se aplica	Não se aplica	Dobradiças linha reforçada, com anel	Alvenaria
PAD150b-A	2	1,52x2,56	Porta de madeira com vidro, 2 folhas, abertura de giro, com acabamento em pintura branca	Macaneta do tipo alavanca de alta resistência	Fechadura tipo rosca, em aço carbono	Não se aplica	Não se aplica	Dobradiças linha reforçada, com anel	Alvenaria
PAD160	2	1,52x2,11	Porta de madeira com vidro, 2 folhas, abertura de giro, com acabamento em pintura branca	Macaneta do tipo alavanca de alta resistência	Fechadura tipo rosca, em aço carbono	Não se aplica	Não se aplica	Dobradiças linha reforçada, com anel	Drywall
PAD200a-A	1	2,02x2,10	Porta de madeira com vidro, 2 folhas, abertura de giro, com acabamento em pintura branca	Macaneta do tipo alavanca de alta resistência	Fechadura tipo rosca, em aço carbono	Não se aplica	Não se aplica	Dobradiças linha reforçada, com anel	Alvenaria
PC80a	4	0,80x2,10	Porta de madeira, 1 folha, com abertura de correia, acabamento em pintura branca	Puxador vertical	Fechadura tipo trinco laminado colorido venetiano/vermelho, em aço carbono	Não se aplica	Barra de apoio horizontal em aço inox, 40cm de comprimento	Não se aplica	Drywall
PC80b	1	0,80x2,10	Porta de madeira, 1 folha, com abertura de correia, acabamento em pintura branca	Puxador vertical	Fechadura auxiliar tipo trinco de puxador com dupla trava e lingueta corrigida de embutir, acabamento inox padrão	Não se aplica	Não se aplica	Não se aplica	Drywall
PC90a	2	1,05x2,10	Porta de madeira, 1 folha, com abertura de correia, acabamento em pintura branca	Puxador vertical	Fechadura auxiliar tipo trinco de puxador com dupla trava e lingueta corrigida de embutir, acabamento inox padrão	Não se aplica	Não se aplica	Não se aplica	Drywall
PF1	1	1,44x1,77	Porta de alumínio com tela de aço, 2 folhas, acabamento em pintura branca	Não se aplica	Não se aplica	Não se aplica	Não se aplica	Não se aplica	Alvenaria
PF2	2	0,84x1,27	Porta de alumínio com tela de aço, 2 folhas, acabamento em pintura branca	Não se aplica	Não se aplica	Não se aplica	Não se aplica	Não se aplica	Alvenaria
PORTÃO	1	4,00x2,45	Portão em alumínio	Macaneta do tipo alavanca de alta resistência	Fechadura tipo rosca, em aço carbono	Não se aplica	Não se aplica	Dobradiças linha reforçada, com anel	Alvenaria

TÍTULO DO PROJETO
UNIDADE BÁSICA DE SAÚDE - PORTE 1

PROPRIETÁRIO
MINISTÉRIO DA SAÚDE

SECRETARIA DE ATENÇÃO PRIMÁRIA À SAÚDE

CNPJ
00.394.544/0108-14

ENDEREÇO
Secretaria de Atenção Primária à Saúde
Espanhada dos Ministérios Bloco G Edifício Sede - Ministério da Saúde

CEP 70.098-900 - Brasília - DF

TÍTULO DO PROJETO
DETALHAMENTO DE PORTAS

PROJETO EXECUTIVO

NOME PRONÚNCIA: ARQUIVO
MS_UBS1_PE_AQ 08.12_R00

REVISÃO
R01

UNIDADE
METROS

DATA
04/09/2024

ESCALA
INDICADA

DIREITOS AUTORAIS RESERVADOS CONFORME LEGISLAÇÃO NACIONAL E INTERNACIONAL

FOLHA 01
10,00 X 14,00

