




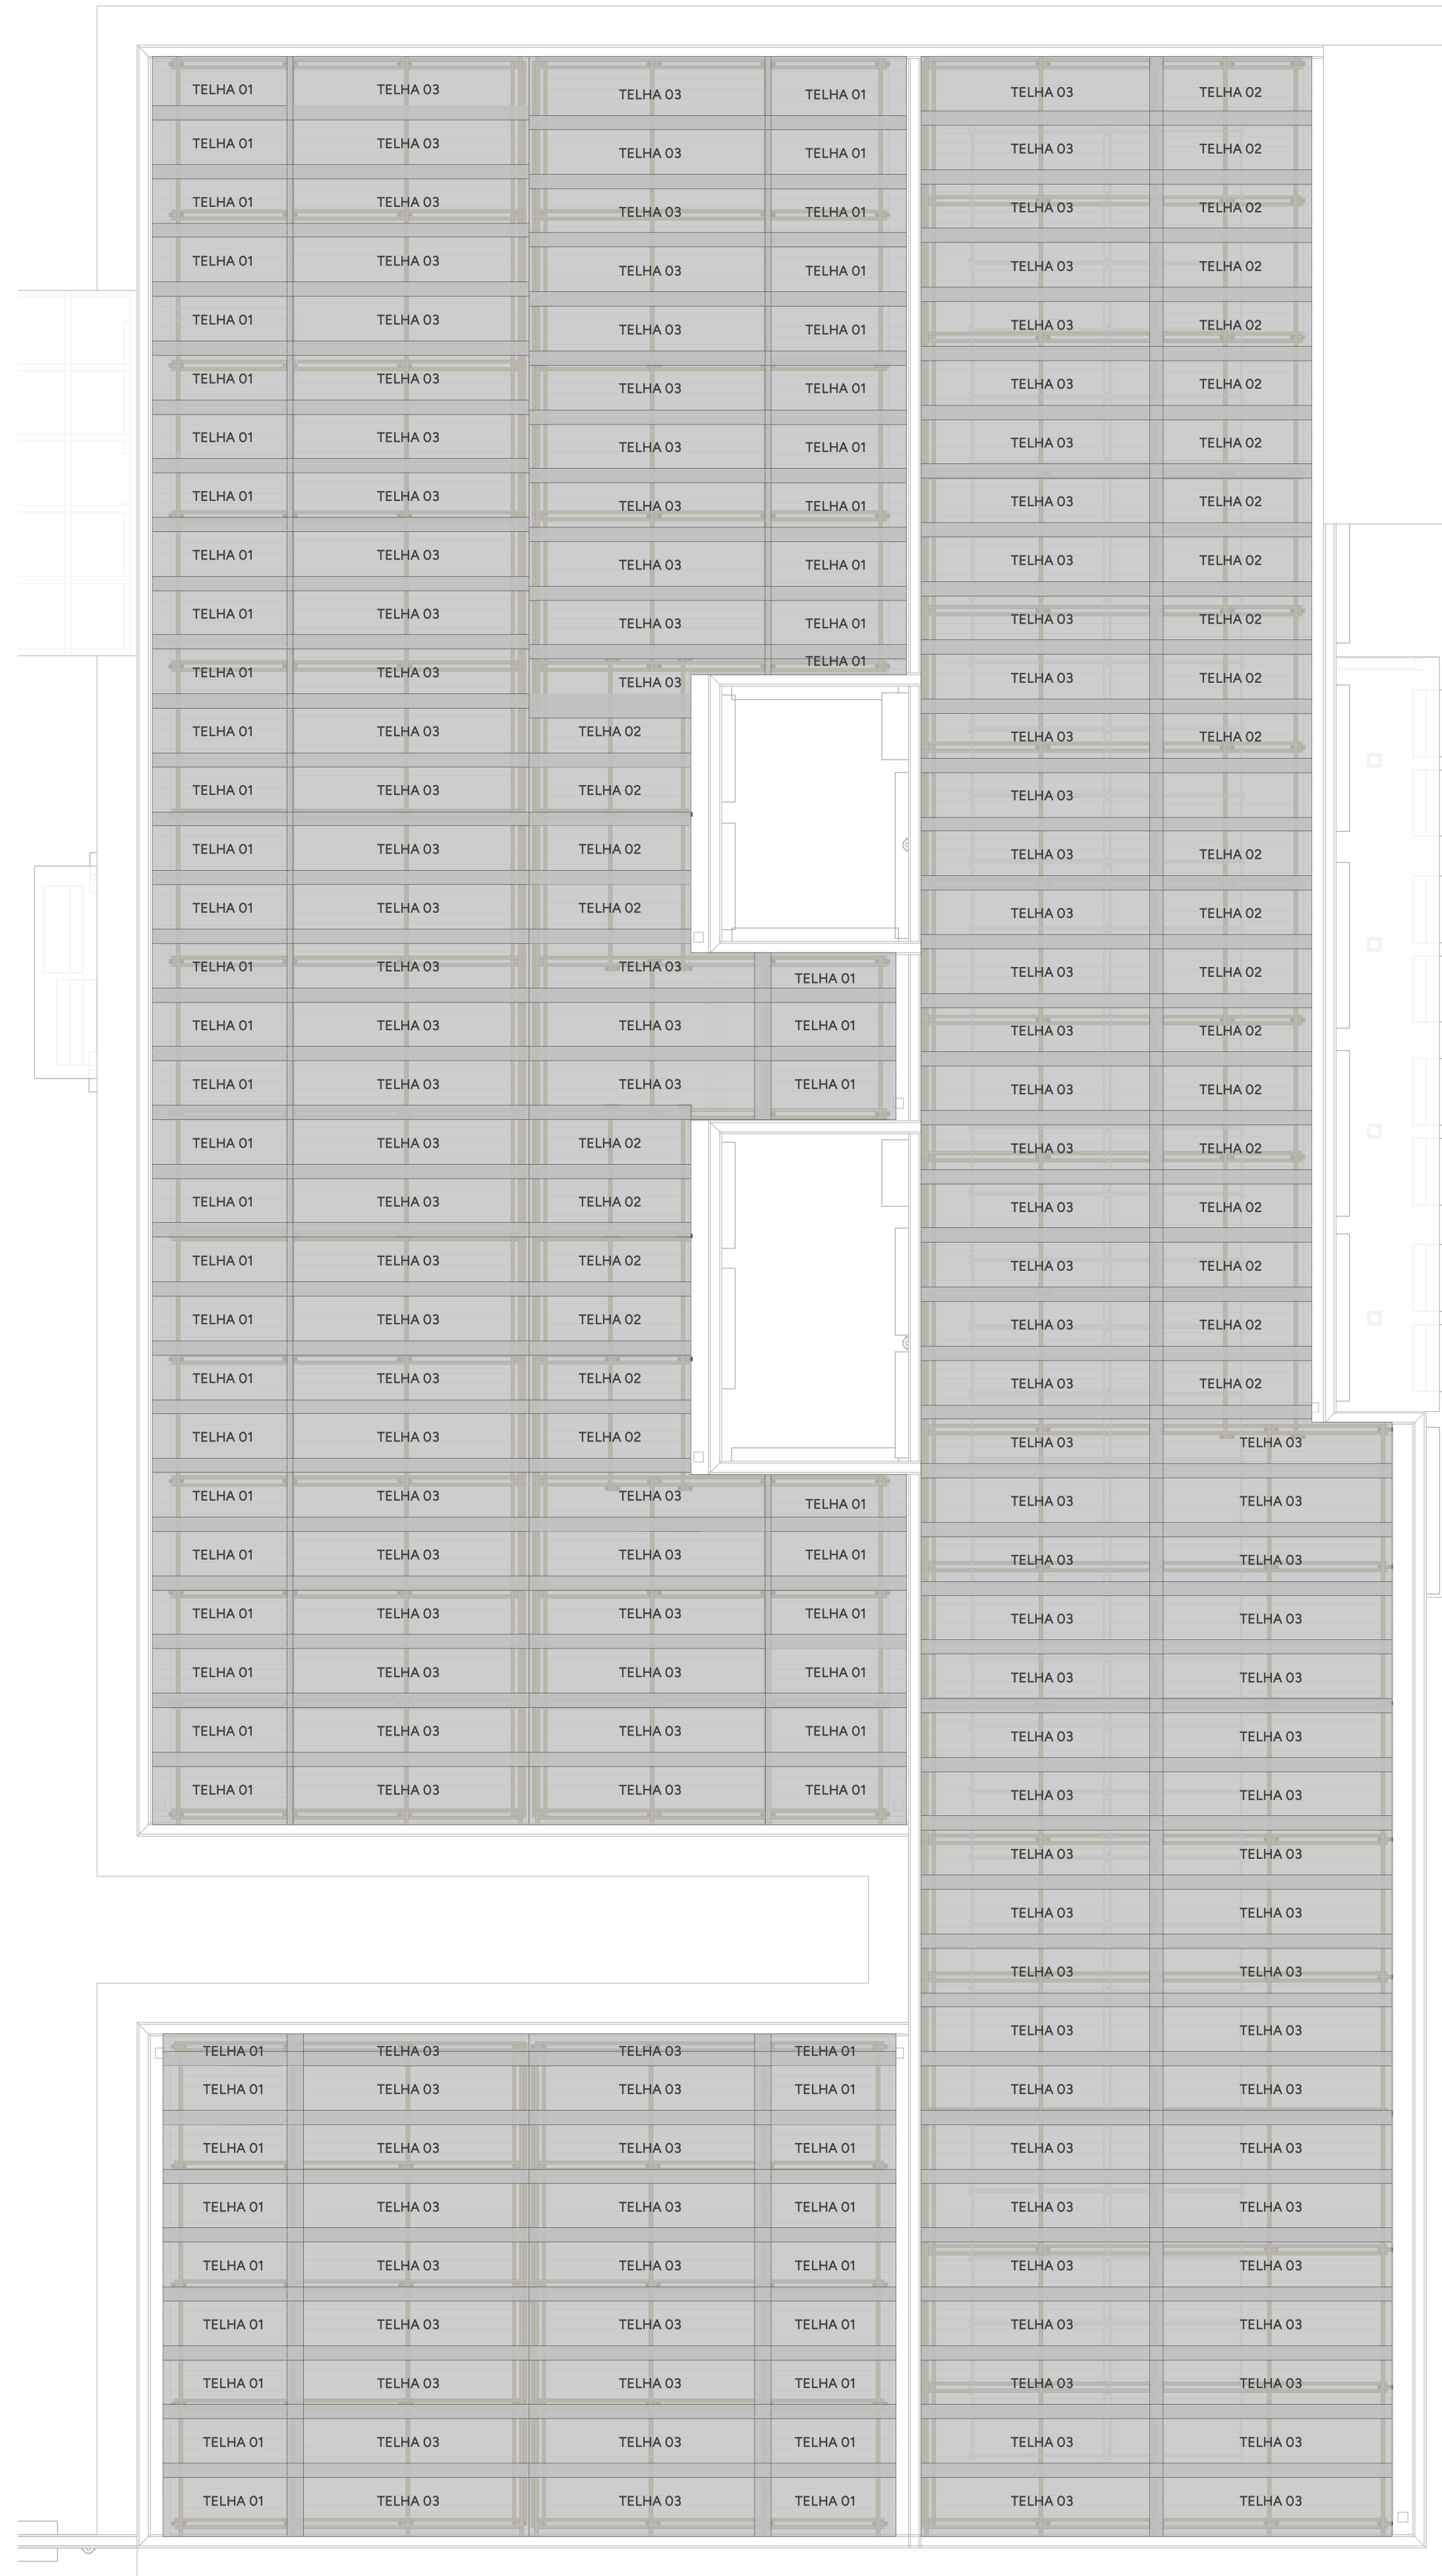


PAGINAÇÃO DE TELHAS 01
ESCALA 1:75

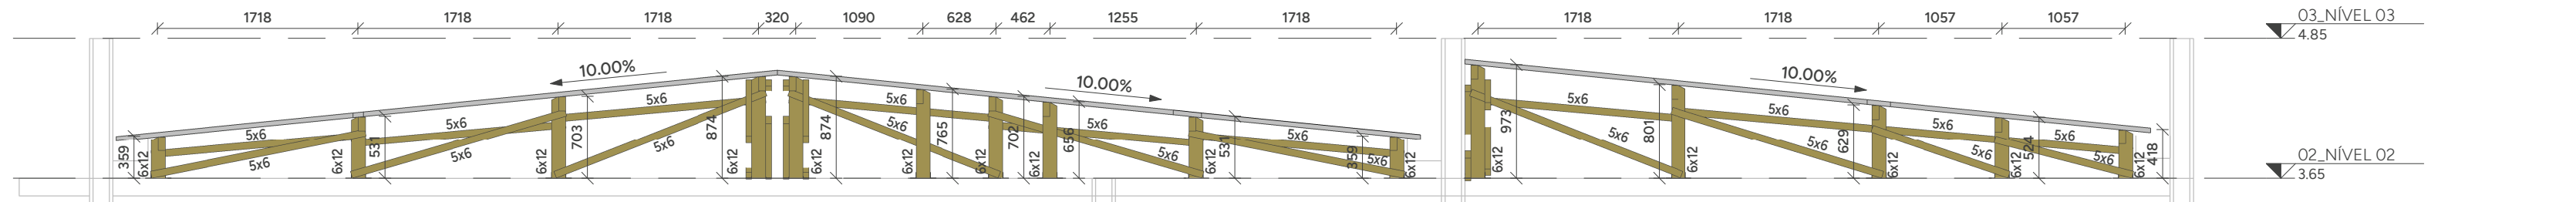


CORTE AA
ESCALA 1:50

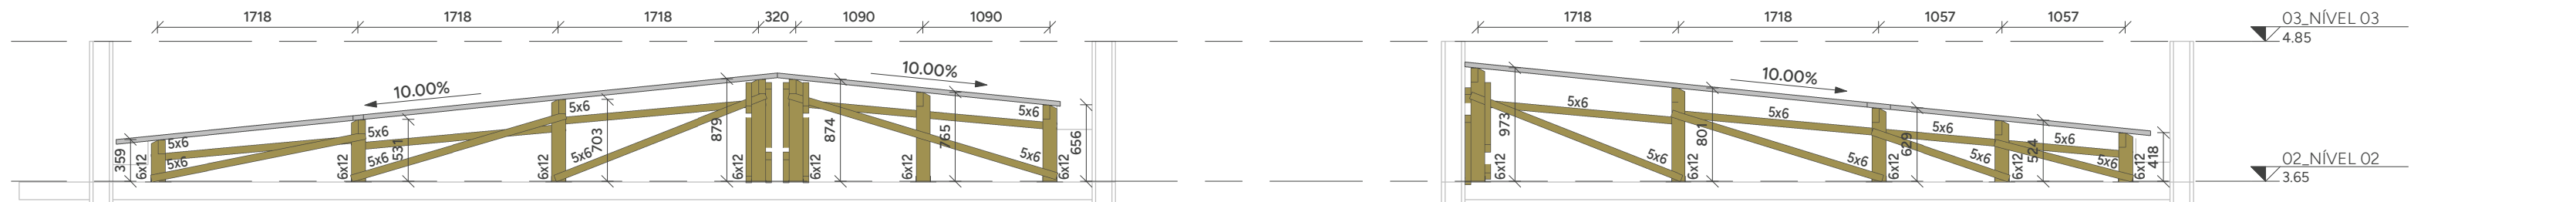


CORTE BB
ESCALA 1:50

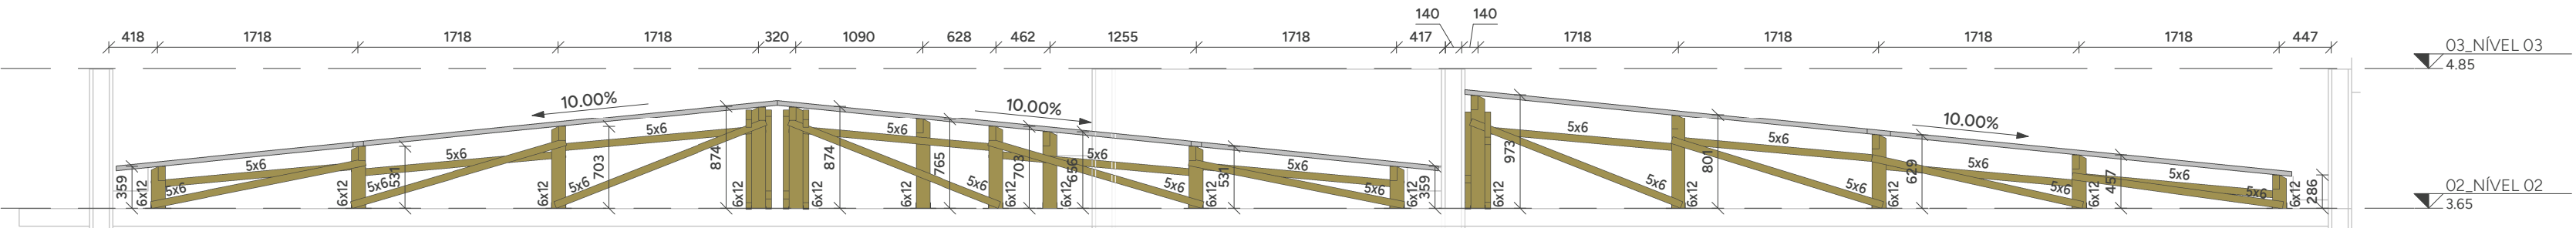


CORTE CC
ESCALA 1:50

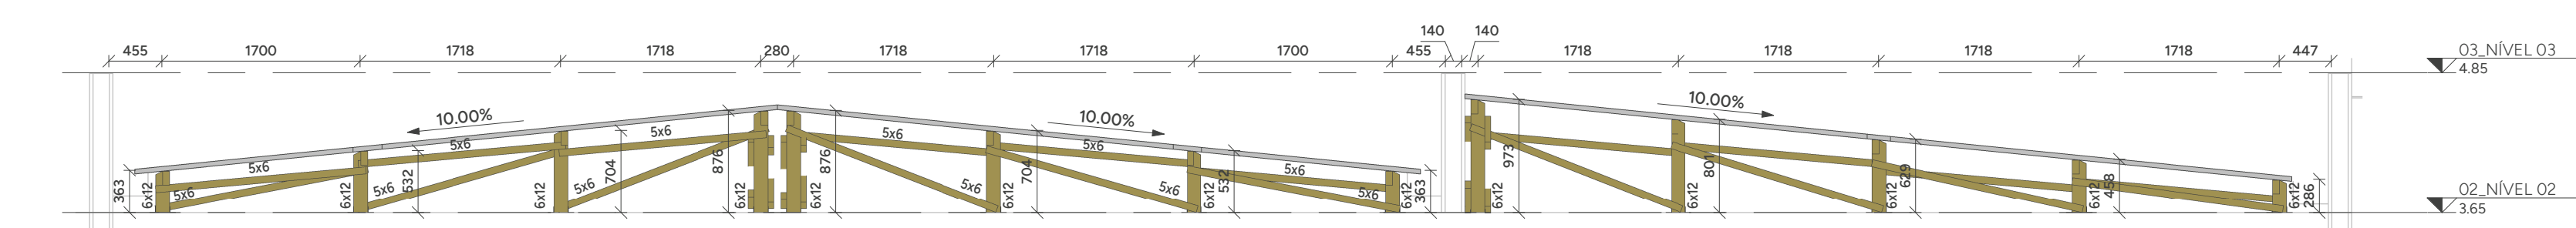

CORTE DD
ESCALA 1:50

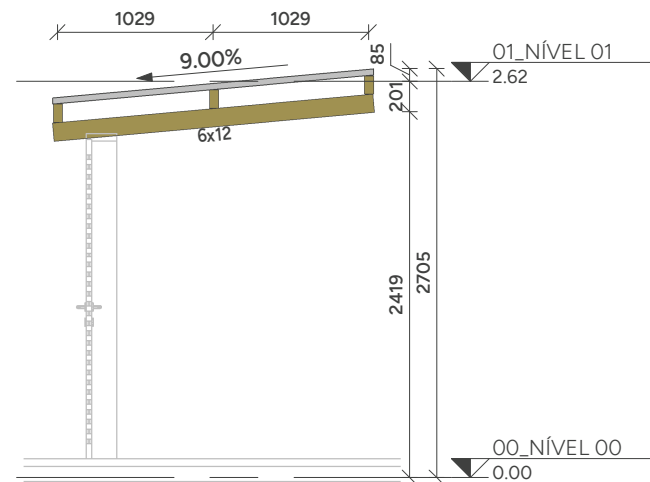


CORTE EE
ESCALA 1:50

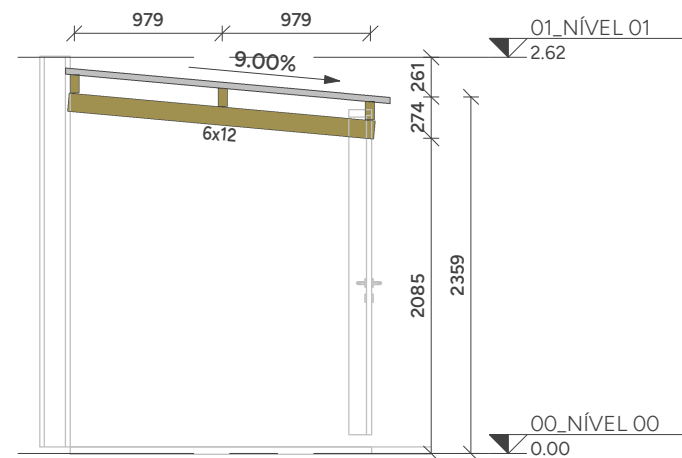


CORTE FF
ESCALA 1:50

QUANTITATIVO DE TELHAS				
NOME	QTDE	TIPO	COMPRIMENTO (m)	LARGURA (m)
TELHA 01	77	TELHA ONDULADA FIBROCIMENTO 6mm	2,13	1,10
TELHA 02	33	TELHA ONDULADA FIBROCIMENTO 6mm	2,44	1,10
TELHA 03	129	TELHA ONDULADA FIBROCIMENTO 6mm	3,66	1,10
TOTAL	239			

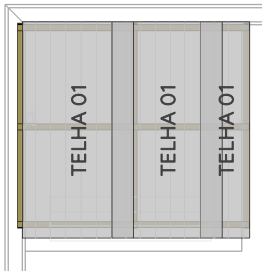

PAGINAÇÃO DE TELHAS 02
ESCALA 1:75

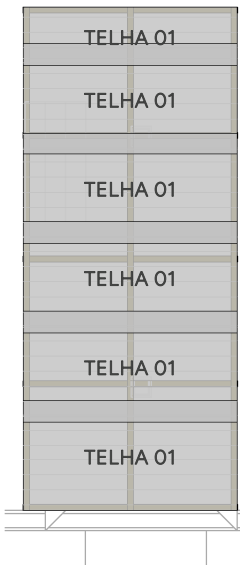

PAGINAÇÃO DE TELHAS 03
ESCALA 1:75

RIO PARDO
VIGILÂNCIA SANITÁRIA
PROJETO APROVADO
Número do processo: 01462025
Data de Abertura do Processo: 26/02/2025
Data de aprovação: 27/02/2025
Aprovado por: Claudinei Teixeira Rocha

RIO PARDO
SECRETARIA DE OBRAS
PROJETO APROVADO
Número do processo: 01462025
Data de Abertura do Processo: 26/02/2025
Data de aprovação: 27/02/2025
Aprovado por: Emami José Andriola

PROJETO ESTRUTURA EM MADEIRA

RIO PARDO
SAÚDE

CLIENTE:
SECRETARIA DE ATENÇÃO ESPECIALIZADA A SAÚDE
OBRA:
MINISTÉRIO DA SAÚDE - UBS 3

0003

CONTRATADO:
KAYO HENRIQUE MOREIRA
CREA-MG: 199774/D

ENDEREÇO OBRA:
MINISTÉRIO DA SAÚDE

NÚMERO CLIENTE:
01/2024

DATA
28/10/2024

VERIF
28/10/2024

NOME

VISTO

ENTREGA
01

REVISÃO

UNIDADE: (EXCETO INDICADO)
mm

REFERÊNCIA: (3º DIEDRO)

TÍTULO:
PLANTAS DE PAGINAÇÃO DE TELHAS E CORTES

DESENHO NÚMERO:
2411-C-MAD-PE-0003-GER-UBS3

MOD:
MAD

REVISÃO:
01

FOLHA:
0003 /0003