



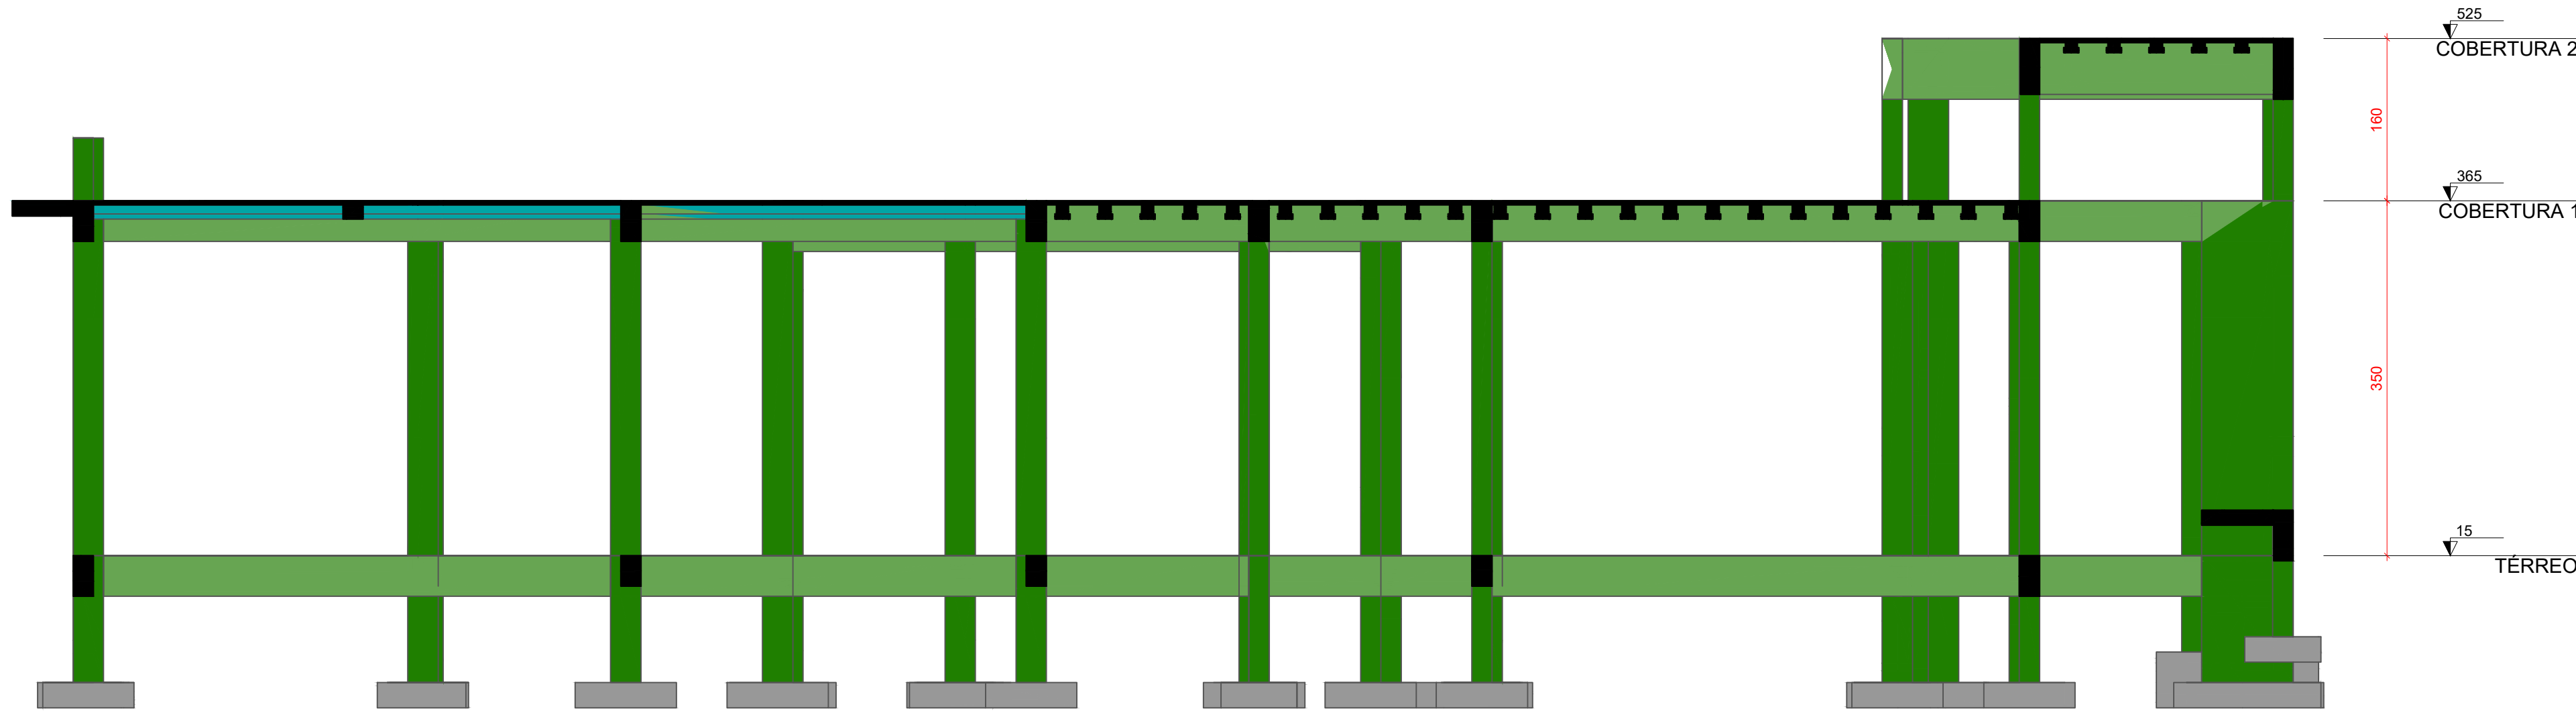

Corte A-A
escala 1:50

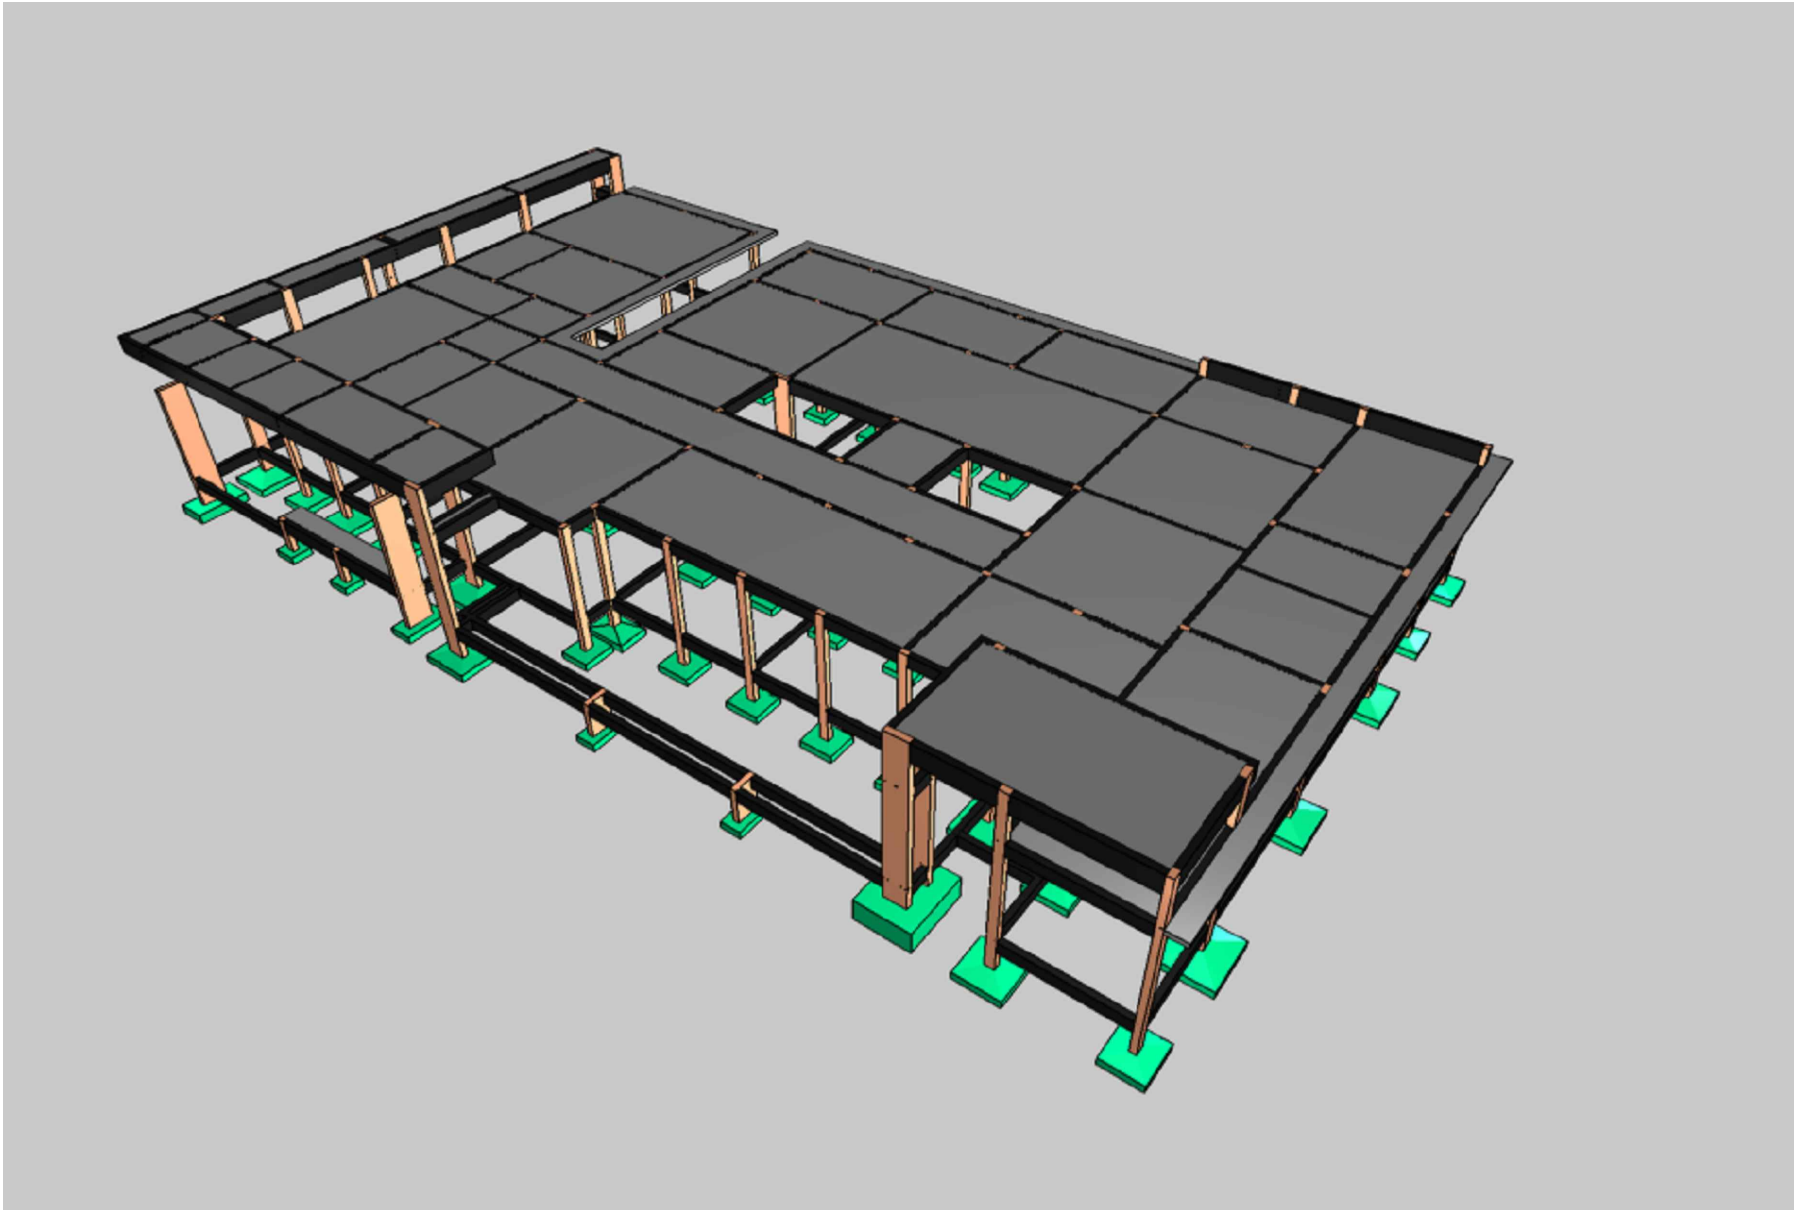






VIGILÂNCIA SANITÁRIA
PROJETO APROVADO


Número do processo: 614/2025
Data de Abertura do Processo: 26/02/2025
Data de aprovação: 27/02/2025
Aprovado por: Claudine Tolentino Rocha



SECRETARIA DE OBRAS
PROJETO APROVADO

Número do processo: 614/2025
Data de Abertura do Processo: 26/02/2025
Data de aprovação: 27/02/2025
Aprovado por: Ernani José Andriola

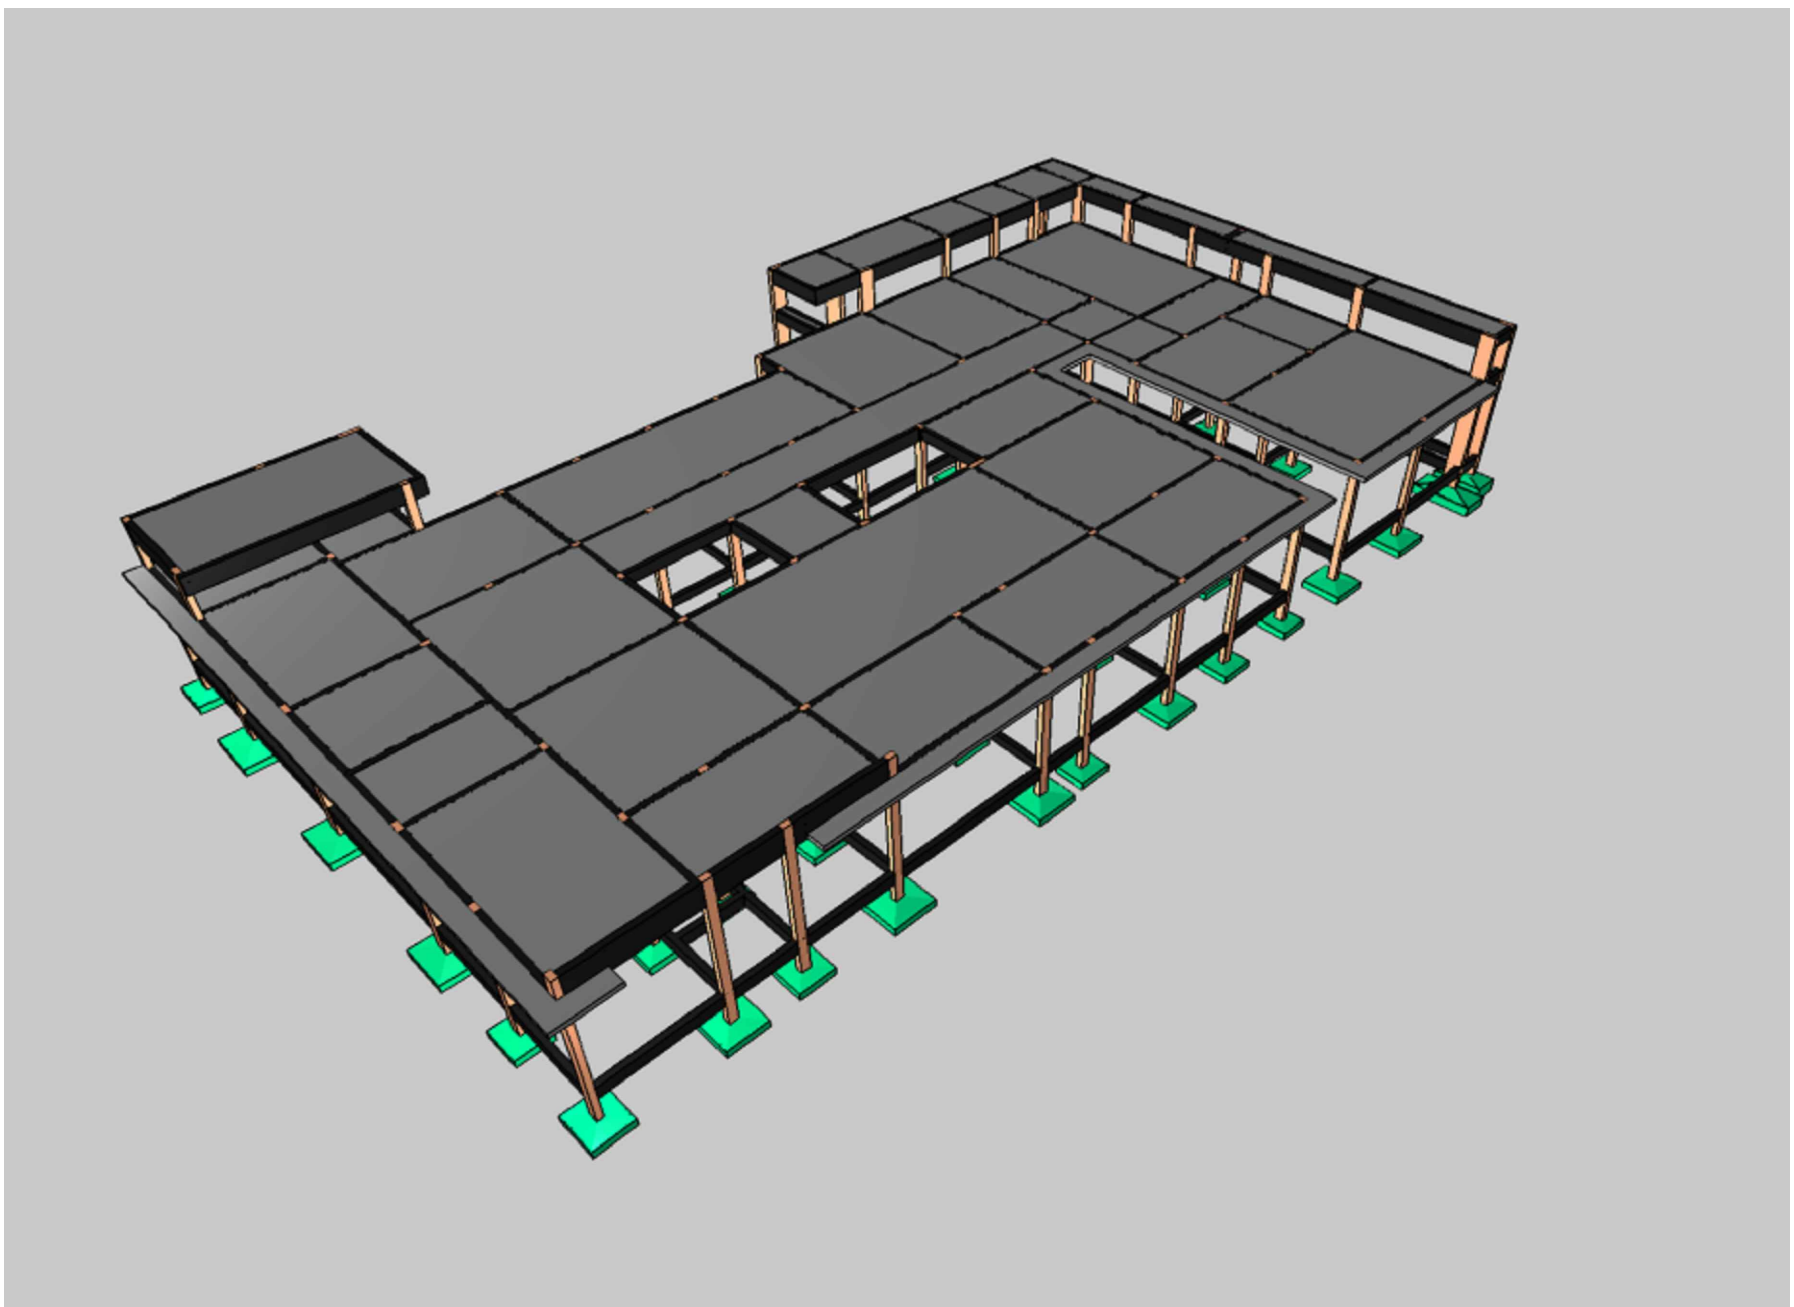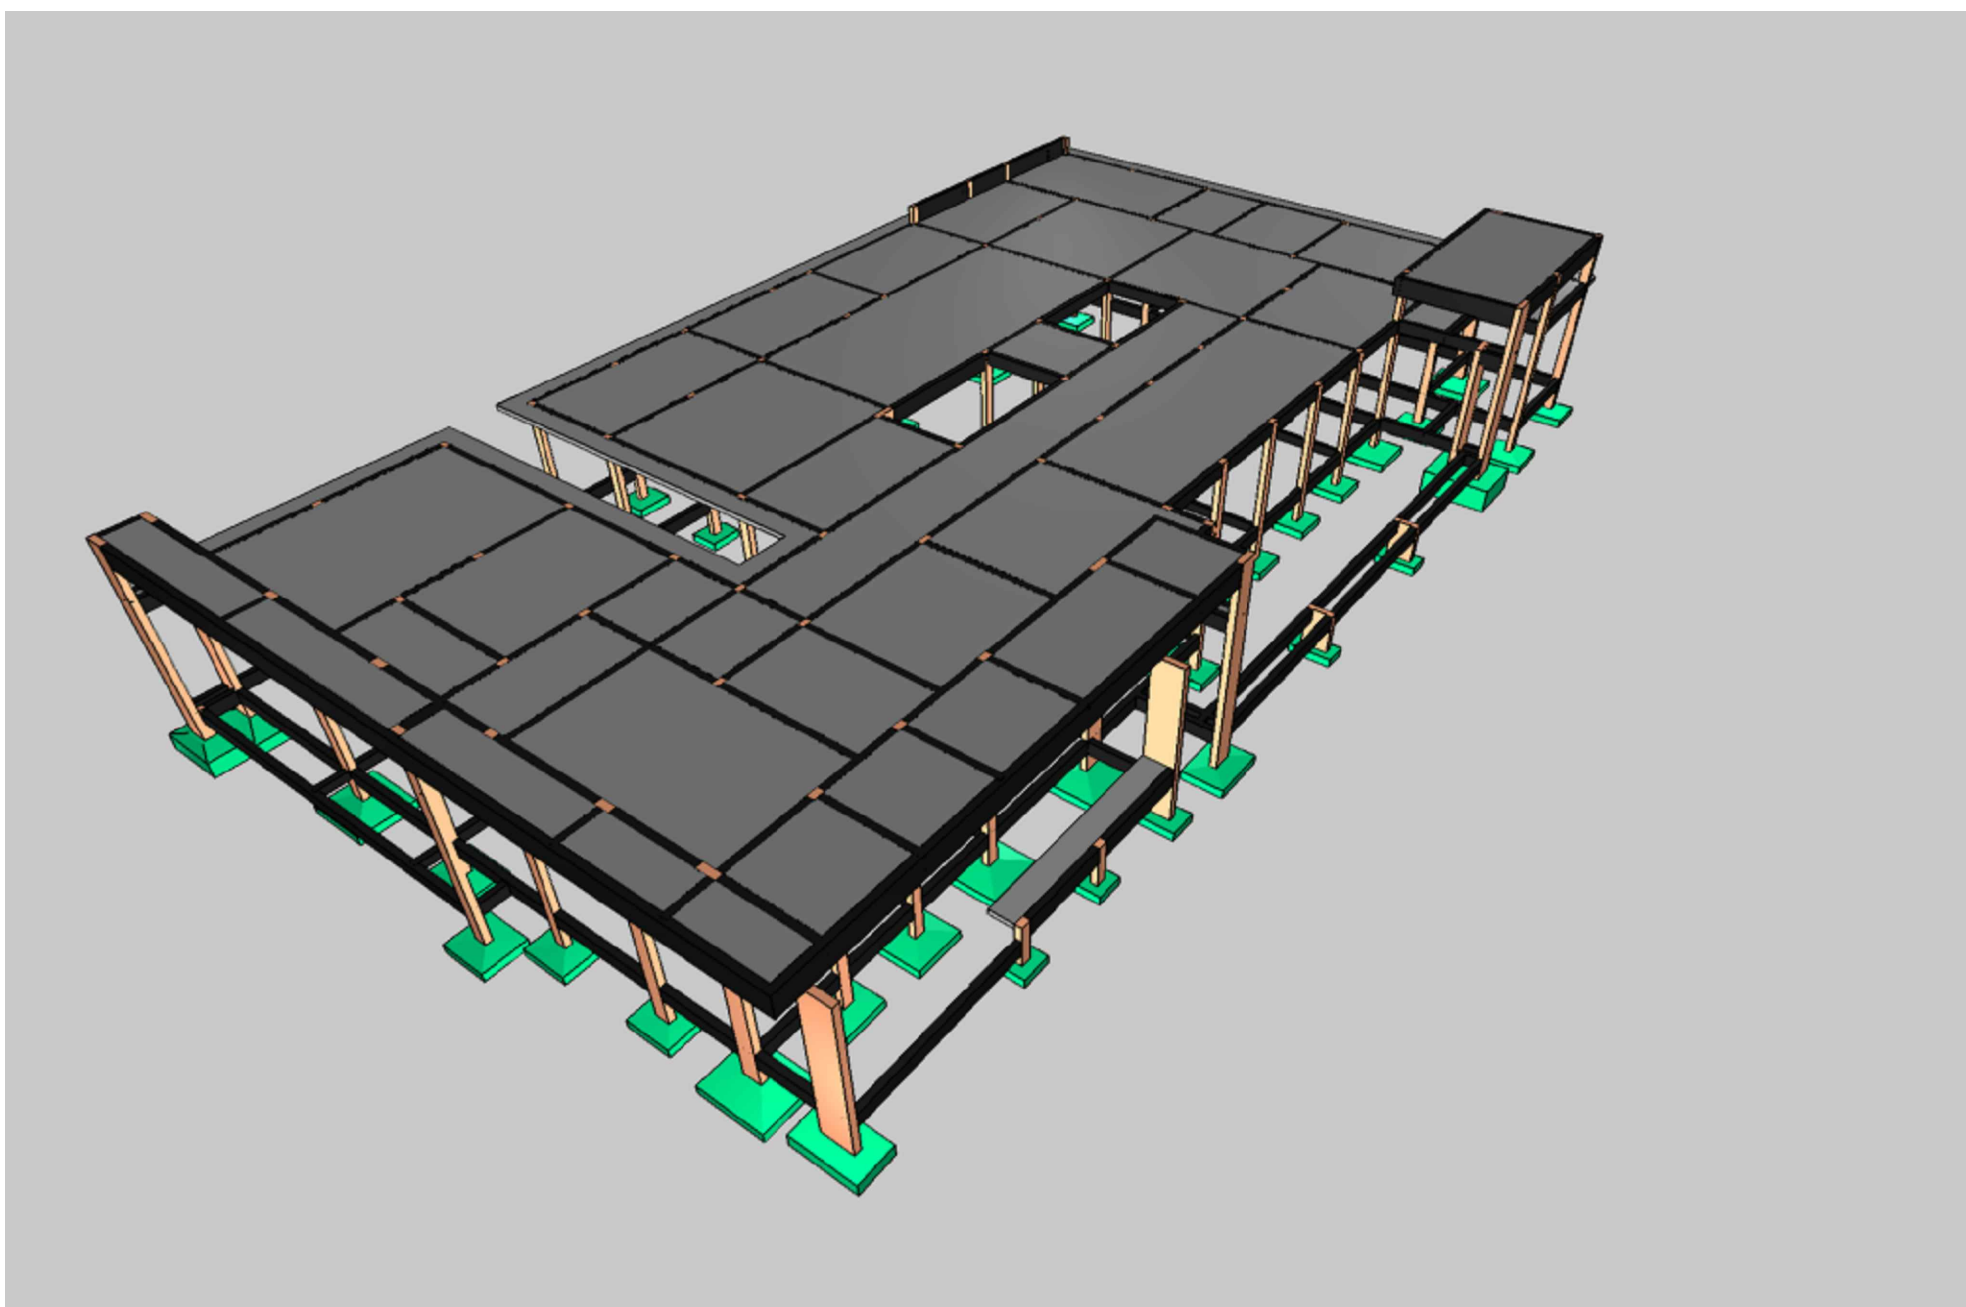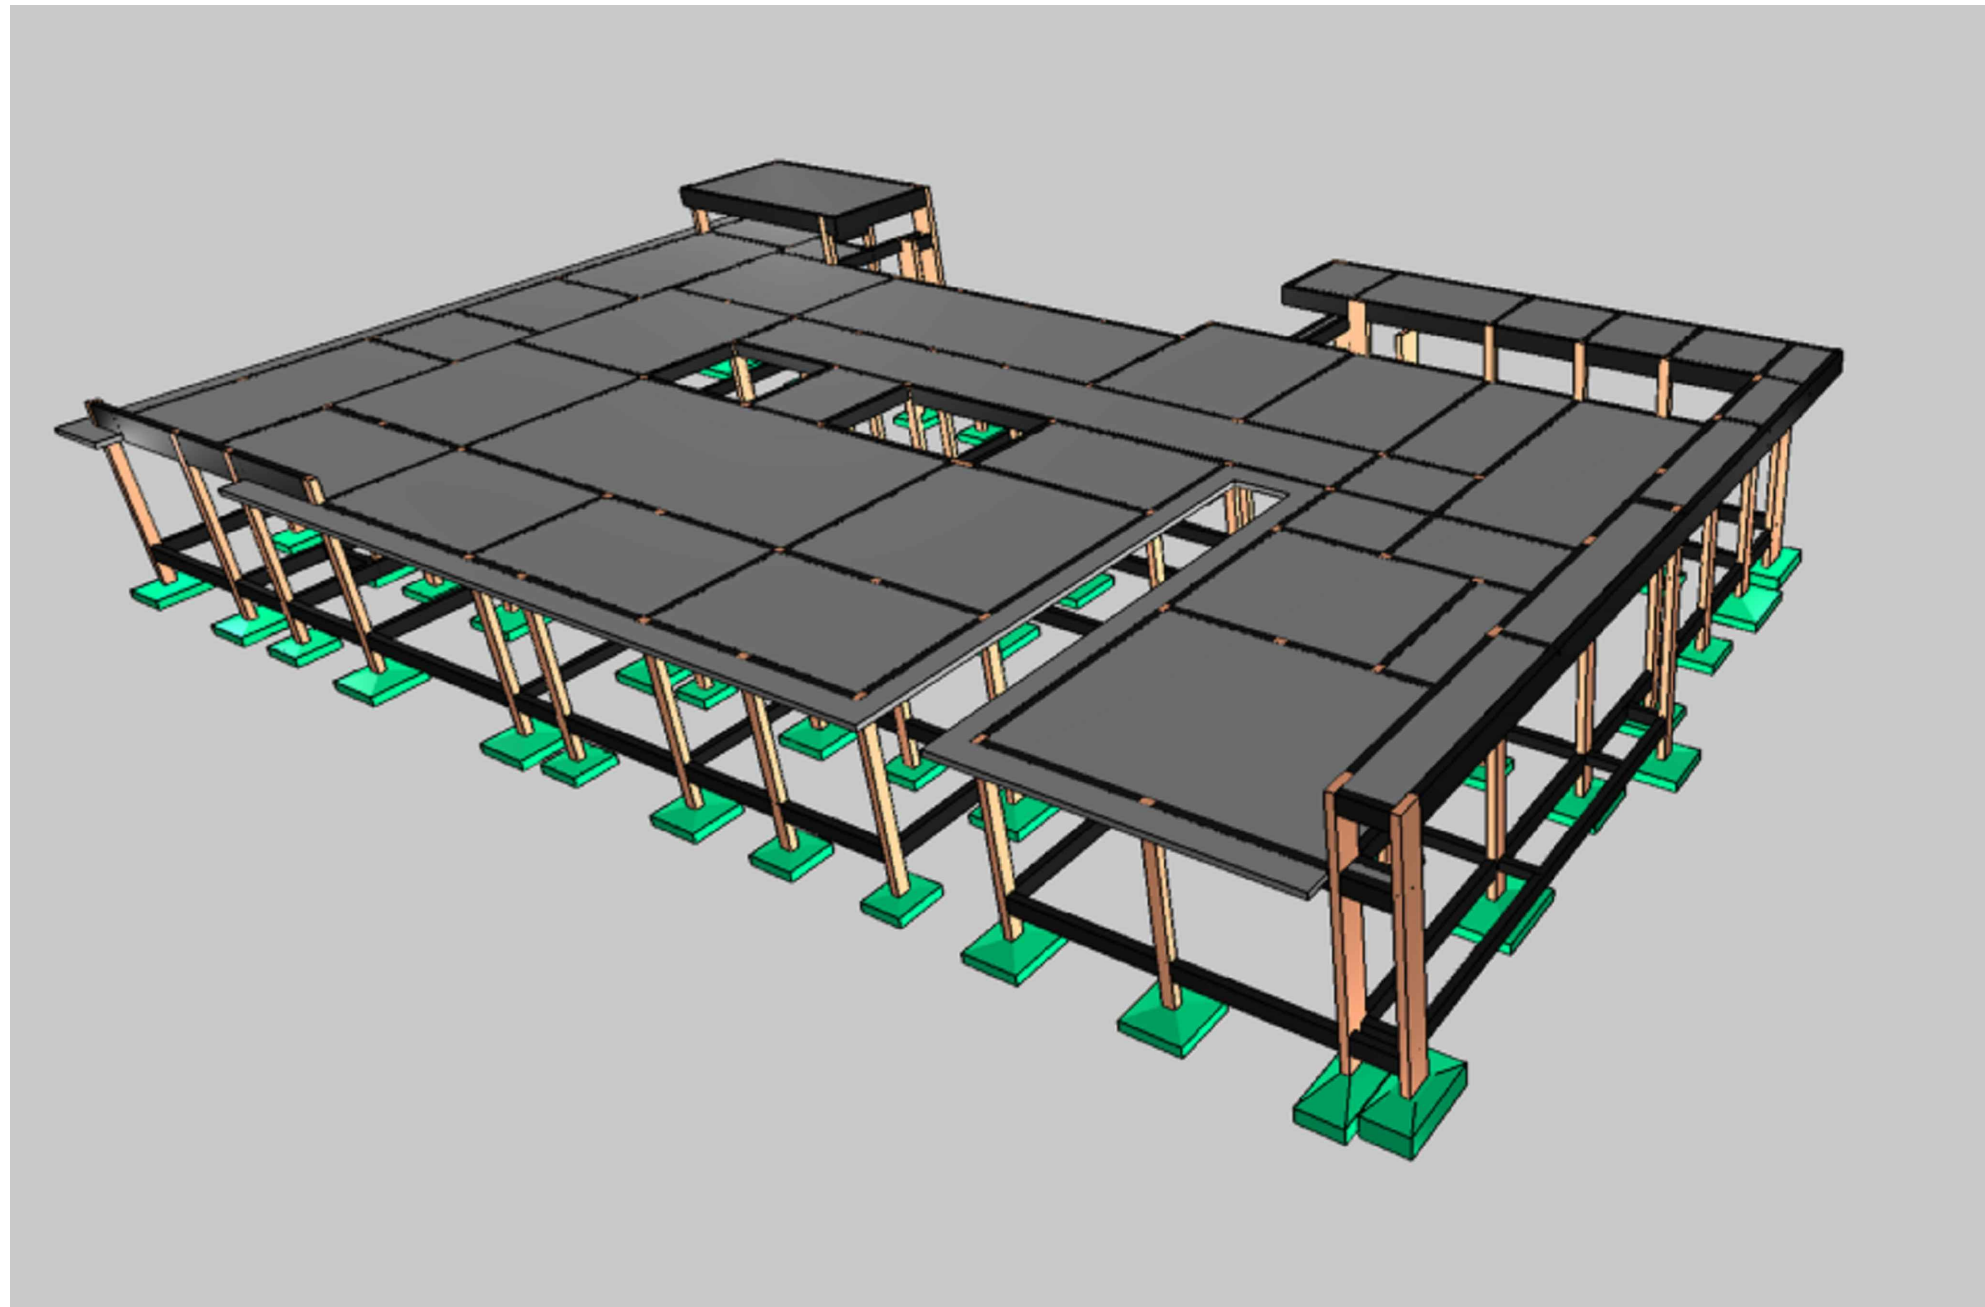

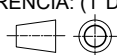Características do Projeto		5 – OS VENTOS INCIDENTES NAS FACES X (90°) E Y (0°) , RESPECTIVAMENTE, NÃO OCORREM SIMULTANEAMENTE.		LEGENDA DA PLANTA DE LOCAÇÃO			PROJETO ESTRUTURAL										
1 – COBRIMENTO DAS ARMADURAS – PILARES E VIGAS: 2,5 cm				A ORIENTAÇÃO DOS EIXOS DOS PILARES													
2 – COBRIMENTO DAS ARMADURAS – LAJES E ESCADAS: 2,5 cm				1 ORIENTAÇÃO DOS EIXOS DOS PILARES													
3 – COBRIMENTO DAS ARMADURAS – FUNDAÇÃO: 4,5 cm								PROJETO ESTRUTURAL		CONTRATADO: Kayo Henrique Moreira		CLIENTE: SECRETARIA DE ATENÇÃO ESPECIALIZADA A SAÚDE		8			
4 – PREVER LASTRO DE CONCRETO MAGRO (5 cm) SOB AS ESTRUTURAS EM CONCRETO.								PROJETO ESTRUTURAL		Endereço: Rua: Brasília, nº 395 Bairro: Centro, Areado - MG		OBRA: MINISTÉRIO DA SAÚDE					
								Contratado. CREA-MG : 199774/D		Email: engcivil.kayomoreira@gmail.com		ENDEREÇO OBRA: UNIDADE BÁSICA DE SAÚDE - PORTE III		Número Cliente: 01/2024			
NOTAS 1 : DURABILIDADE		NOTAS 2 : NORMAS		NOTAS 3 : GERAIS				VERIF		ENTREGA		REVISÃO		UNIDADE: (EXCETO INDICADO)		REFERÊNCIA: (1ºDIEDRO)	
– CLASSE DE AGRESSIVIDADE AMBIENTAL: II		– NBR 06118 – 2023 – Projeto de Estruturas de Concreto armado		1 – Dimensões em Centímetros e Níveis em metros				DATA		16/10/2024		00		cm			
– MÓDULO DE ELASTICIDADE > 35,42 GPa		– NBR 06120 – 2019 – Cargas para o Cálculo de Estruturas de edificações – Procedimento		2 – Conferir as disposições das armaduras antes da concretagem.				NOME		16/10/2024				TÍTULO: CORTE ESQUEMÁTICO E IMAGENS DO PÓRTICO EM 3D			
– FATOR A/C < 0,4		– NBR 06123 – 2023 – Forças Devidas ao Vento em Edificações		3 – A Responsabilidade pela fiscalização da obra é do Engº resp Técnico.				VISTO									
– AÇO CA 50A e CA 60B				4 – Aconselhamos moldagem de corpos de prova para cada caminhão betoneira.													
5 – CONCRETO CLASSE > 30 MPa		– NBR 8681 – 2003 – Ações e Segurança nas Estruturas		5 – Respeitar os prazos mínimos para retirada de formas e escoramentos.													
6 – CONSUMO DE CIMENTO > 350 Kg/m³		– NBR 6122 – 2022 – Projeto e execução de Fundações		6 – Evitar romper concreto após endurecido, com marreto e talhadeira.													
				7 – Toda e qualquer alteração no respectivo projeto, o Calculista deverá ser consultado e o mesmo deverá emitir seu parecer por escrito.													