


Relação do aço				
AÇO	N	DIAM (mm)	QUANT (cm)	C TOTAL (cm)
Resumo do aço				
AÇO	DIAM (mm)	C TOTAL (m)	PESO * 10 % (kg)	PESO TOTAL (kg)

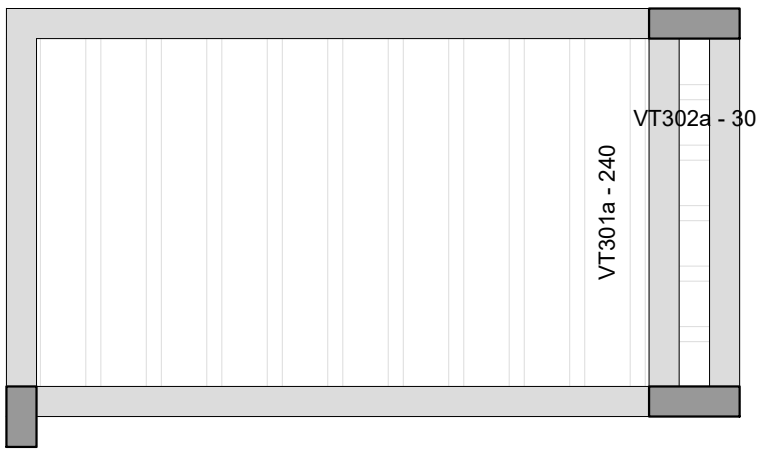

Planta de vigotas pré-moldadas

escala 1:50

RIO PARDO

VIGILÂNCIA SANITÁRIA

PROJETO APROVADO

Número do processo: 008/2025
Data de Abertura do Processo: 20/02/2025
Data da aprovação: 25/02/2025
Aprovado por: Claudinei Teixeira Rocha

RIO PARDO

SECRETARIA DE OBRAS

PROJETO APROVADO

Número do processo: 008/2025
Data de Abertura do Processo: 20/02/2025
Data da aprovação: 24/02/2025
Aprovado por: Emanuel José Andrade

Características do Projeto 1 – COBRIMENTO DAS ARMADURAS – PILARES E VIGAS: 3.0 cm 2 – COBRIMENTO DAS ARMADURAS – LAJES E ESCADAS: 3.0 cm 3 – COBRIMENTO DAS ARMADURAS – FUNDAÇÃO: 4.5 cm 4 – PREVER LASTRO DE CONCRETO MAGRO (5 cm) SOB AS ESTRUTURAS EM CONCRETO.		5 – OS VENTOS INCIDENTES NAS FACES X (90°) E Y (0°) , RESPECTIVAMENTE, NÃO OCORREM SIMULTANEAMENTE.		LEGENDA DA PLANTA DE LOCAÇÃO A ORIENTAÇÃO DOS EIXOS DOS PILARES 1 ORIENTAÇÃO DOS EIXOS DOS PILARES			PROJETO ESTRUTURAL	
NOTAS 1 : DURABILIDADE 1 – CLASSE DE AGRESSIVIDADE AMBIENTAL: II 2 – MÓDULO DE ELASTICIDADE > 35.42 GPa 3 – FATOR A/C < 0.4 4 – AÇO CA 50A e CA 60B 5 – CONCRETO CLASSE > 30 MPa 6 – CONSUMO DE CIMENTO > 350 Kg/m³		NOTAS 2 : NORMAS – NBR 06118 – 2023 – Projeto de Estruturas de Concreto armado – NBR 06120 – 2019 – Cargas para o Cálculo de Estruturas de edificações – Procedimento – NBR 06123 – 2023 – Forças Devidas ao Vento em Edificações – NBR 8681 – 2003 – Ações e Segurança nas Estruturas – NBR 6122 – 2022 – Projeto e execução de Fundações		NOTAS 3 : GERAIS 1 – Dimensões em Centímetros e Níveis em metros 2 – Conferir as disposição das armaduras antes da concretagem. 3 – A Responsabilidade pela fiscalização da obra é do Engº resp Técnico. 4 – Aconselhamos moldagem de corpos de prova para cada caminhão betoneira. 5 – Respeitar os prazos mínimos para retirada de formas e escoramentos. 6 – Evitar romper concreto após endurecido, com marreto e talhadeira. 7 – Toda e qualquer alteração no respectivo projeto, o Calculista deverá ser consultado e o mesmo deverá emitir seu parecer por escrito.			22	
							<table><tr><td>PROJETO ESTRUTURAL</td><td>CONTRATADO: Kayo Henrique Moreira</td><td colspan="2">CLIENTE: SECRETARIA DE ATENÇÃO PRIMÁRIA A SAÚDE</td><td colspan="2" rowspan="2">Número Cliente: 01/2024</td></tr><tr><td>Contratado. CREA-MG : 199774/D</td><td>Endereço: Rua: Brasília, nº 395 Bairro: Centro, Areado - MG</td><td colspan="2">OBRA: MINISTÉRIO DA SAÚDE</td></tr><tr><td></td><td>VERIF</td><td>ENTREGA</td><td>REVISÃO</td><td colspan="2">UNIDADE: (EXCETO INDICADO)</td><td colspan="2">REFERÊNCIA: (1°DIEDRO)</td></tr><tr><td>DATA</td><td>28/08/2024</td><td>28/08/2024</td><td>00</td><td colspan="2">cm</td><td colspan="2"></td></tr><tr><td>NOME</td><td colspan="3"></td><td colspan="4">TÍTULO: PLANTAS DAS VIGOTAS DAS LAJES TRELIÇADAS NÍVEL DO PAVIMENTO COBERTURA 2</td></tr><tr><td>VISTO</td><td colspan="3"></td><td colspan="4"></td></tr><tr><td>Classe Concreto-MPa: 30</td><td colspan="3">ESCALA: INDICADAS EM PLANTA</td><td colspan="2">DESENHO NÚMERO: 00001</td><td>MOD: EST</td><td>REVISÃO: 00</td><td>FOLHA: 22/34</td></tr></table>		PROJETO ESTRUTURAL	CONTRATADO: Kayo Henrique Moreira	CLIENTE: SECRETARIA DE ATENÇÃO PRIMÁRIA A SAÚDE		Número Cliente: 01/2024		Contratado. CREA-MG : 199774/D	Endereço: Rua: Brasília, nº 395 Bairro: Centro, Areado - MG	OBRA: MINISTÉRIO DA SAÚDE			VERIF	ENTREGA	REVISÃO	UNIDADE: (EXCETO INDICADO)		REFERÊNCIA: (1°DIEDRO)		DATA	28/08/2024	28/08/2024	00	cm				NOME				TÍTULO: PLANTAS DAS VIGOTAS DAS LAJES TRELIÇADAS NÍVEL DO PAVIMENTO COBERTURA 2				VISTO								Classe Concreto-MPa: 30	ESCALA: INDICADAS EM PLANTA			DESENHO NÚMERO: 00001		MOD: EST	REVISÃO: 00
PROJETO ESTRUTURAL	CONTRATADO: Kayo Henrique Moreira	CLIENTE: SECRETARIA DE ATENÇÃO PRIMÁRIA A SAÚDE		Número Cliente: 01/2024	
Contratado. CREA-MG : 199774/D	Endereço: Rua: Brasília, nº 395 Bairro: Centro, Areado - MG	OBRA: MINISTÉRIO DA SAÚDE	
	VERIF	ENTREGA	REVISÃO	UNIDADE: (EXCETO INDICADO)		REFERÊNCIA: (1°DIEDRO)	
DATA	28/08/2024	28/08/2024	00	cm	
NOME				TÍTULO: PLANTAS DAS VIGOTAS DAS LAJES TRELIÇADAS NÍVEL DO PAVIMENTO COBERTURA 2	
VISTO	
Classe Concreto-MPa: 30	ESCALA: INDICADAS EM PLANTA			DESENHO NÚMERO: 00001		MOD: EST	REVISÃO: 00	FOLHA: 22/34	