



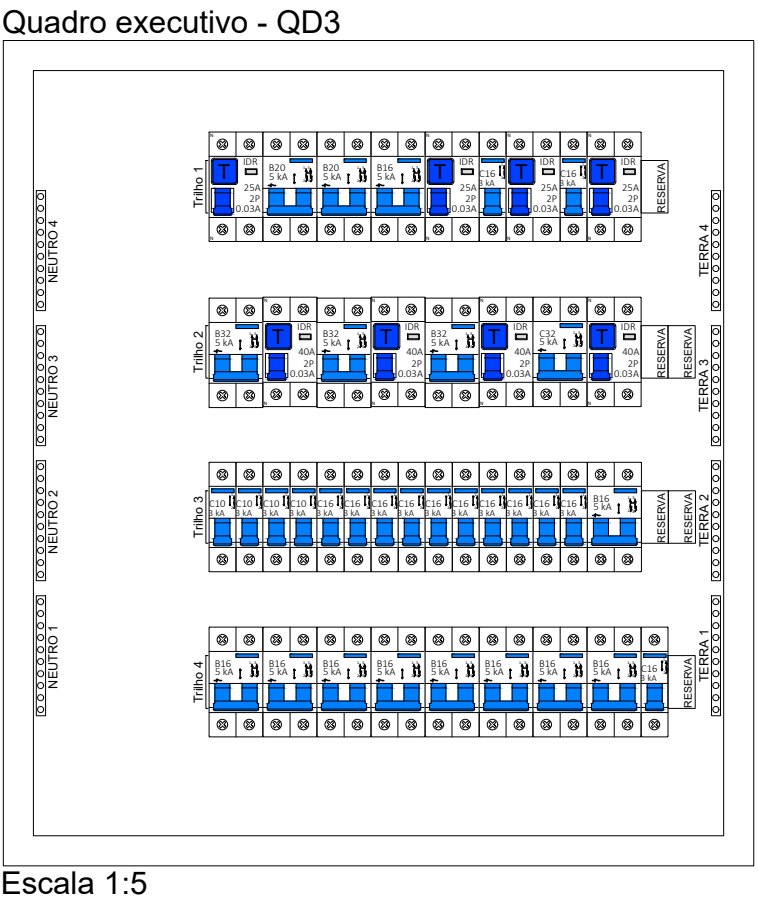

Circuito	Descrição	Esquema	Método de Inst.	Tensão (V)	Iluminação (W)	Tomas (W)				Pot. total (VA)	Pot. total (W)	Fases	Pot. - R (W)	Pot. - S (W)	Pot. - T (W)	FCT	FCA	It' (A)	Ip (mm²)	Ic (kA)	Icc (kA)	dV par (%)				
30	Iluminação Externa (muros)	F+N+T	B1	127 V	25	6	7	12	19	24	36	40	5	100	370	1500	2500	5400	167	150	R	150	1.90			
31	Iluminação	F+N+T	B1	127 V		4	1	19		1112	784	S			784		1.00	0.65	13.5	8.8	2.5	24.0	3	10	0.81	
32	Iluminação	F+N+T	B1	127 V		8	4	1	10		762	516	T			516		1.00	0.65	4.2	6.0	1.5	17.5	3	10	0.76
33	Iluminação	F+N+T	B1	127 V		3	2	6	8		900	641	R	641				1.00	0.65	10.0	7.1	1.5	17.5	3	10	0.78
34	Tug's Sala de Preparo e Esterilização	F+N+T	B1	127 V						8					800			1.00	0.70	10.0	7.0	2.5	24.0	3	16	2.03
35	Autoclave 01	F+N+T	B1	220 V						1	2500	2500	R+T	1250		1250		1.00	0.70	16.2	11.4	4	32.0	5	20	1.26
36	Autoclave 02	F+N+T	B1	220 V						1	2500	2500	R+T	1250		1250		1.00	0.70	16.2	11.4	4	32.0	5	20	1.09
37	220v	F+N+T	B1	220 V						6	667	600	R+S	300	300			1.00	0.70	4.3	3.0	2.5	24.0	5	16	0.44
38	Tug's Sala de Recepção e Limpeza	F+N+T	B1	127 V						6	667	600	T			600		1.00	0.70	7.5	5.2	2.5	24.0	3	16	1.37
39	Tug's Banheiros e Externo	F+N+T	B1	127 V						10	1111	1000	R	1000				1.00	0.65	13.5	8.7	2.5	24.0	3	16	1.66
40	Chuveiro Ban. PCD	F+N+T	B1	220 V						1	5400	5400	R+S	2700	2700			1.00	0.70	35.1	24.5	6	41.0	5	32	1.50
41	Chuveiro Ban. Func. Masc.	F+N+T	B1	220 V						1	5400	5400	S+T	2700	2700			1.00	0.70	35.1	24.5	6	41.0	5	32	1.46
42	Chuveiro Ban. Func. Fem.	F+N+T	B1	220 V						1	5400	5400	R+T	2700	2700			1.00	0.70	35.1	24.5	6	41.0	5	32	1.86
43	Chuveiro Ban. Func. Fem.	F+N+T	B1	220 V						1	5400	5400	S+T	2700	2700			1.00	0.70	35.1	24.5	6	41.0	5	32	1.82
44	Tug's Hall e Guarda Cadeiras	F+N+T	B1	127 V						10	1111	1000	T			1000		1.00	0.65	13.5	8.7	2.5	24.0	3	16	1.37
45	Tug's Sala de Gestão	F+N+T	B1	127 V						12	1333	1200	R	1200				1.00	0.70	15.0	10.5	2.5	24.0	3	16	2.78
46	Tug's Sala de Curativo	F+N+T	B1	127 V						12	1333	1200	S		1200			1.00	0.70	15.0	10.5	2.5	24.0	3	16	1.74
47	Reserva	F+N+T	B1	127 V							0	0	R					1.00	1.00	0.0	0.0	2.5	24.0	3	16	0.00
48	Reserva	F+N+T	B1	127 V							0	0	S					1.00	1.00	0.0	0.0	2.5	24.0	3	16	0.00
49	Reserva	F+N+T	B1	127 V							0	0	R					1.00	1.00	0.0	0.0	2.5	24.0	3	16	0.00
50	Tug's Consultório Odontológico 01	F+N+T	B1	127 V						3	9				900			1.00	0.70	11.2	7.9	2.5	24.0	3	16	1.88
51	Tug's Consultório Odontológico 03	F+N+T	B1	127 V						9	1000	900	S			900		1.00	0.80	8.8	7.9	2.5	24.0	3	16	1.38
52	Tug's Consultório Odontológico 02	F+N+T	B1	127 V						8	889	800	T			800		1.00	0.70	10.0	7.0	2.5	24.0	3	16	1.25
53	Tug's Consultório Odontológico 04	F+N+T	B1	127 V						10	1111	1000	R	1000				1.00	0.80	7.7	8.7	2.5	24.0	3	16	0.30
54	Tug's Consultório Odontológico 05	F+N+T	B1	127 V						9	1000	900	S			900		1.00	1.00	7.9	7.9	2.5	24.0	3	16	0.81
55	220v	F+N+T	B1	220 V						8	889	800	R+T	400		400		1.00	0.70	3.6	4.0	2.5	24.0	5	16	0.16
56	Bomba 01	F+N+T	B1	220 V						1	2567	1500	R+S	750	750			1.00	1.00	11.7	11.7	2.5	24.0	5	16	0.79
57	Bomba 02	F+N+T	B1	220 V						1	2567	1500	R+S	750	750			1.00	1.00	3.6	3.6	2.5	24.0	5	16	0.21
58	Bomba 03	F+N+T	B1	220 V						1	2567	1500	R+S	750	750			1.00	1.00	11.7	11.7	2.5	24.0	5	16	0.63
59	Bomba 04	F+N+T	B1	220 V						1	2567	1500	R+S	750	750			1.00	1.00	3.6	3.6	2.5	24.0	5	16	0.19
60	Compressor 01	F+N+T	B1	220 V						1	2567	1500	R+S	750	750			1.00	1.00	11.7	11.7	2.5	24.0	5	16	0.63
61	Compressor 02	F+N+T	B1	220 V						1	2567	1500	R+S	750	750			1.00	1.00	3.6	3.6	2.5	24.0	5	16	0.16
62	Compressor 03	F+N+T	B1	220 V						1	2567	1500	R+T	750		750		1.00	1.00	11.7	11.7	2.5	24.0	5	16	0.49
63	Compressor 04	F+N+T	B1	220 V						8	787	370	S+T		185	185		1.00	1.00	3.6	3.6	2.5	24.0	5	16	0.18
64	Tug's Farmácia	F+N+T	B1	127 V						8	889	800	T			800		1.00	0.70	10.0	7.0	2.5	24.0	3	16	1.11
65	Tug's Farmácia Dispersão	F+N+T	B1	127 V						6	667	600	R	600				1.00	0.70	7.5	5.2	2.5	24.0	3	16	1.05
66	Iluminação de Emergência	F+N	B1	127 V	12	2				96	96	S			96			1.00	0.65	0.0	0.0	1.5	17.5	3	10	0.15
67	Reserva	F+N+T	B1	127 V							0	0	R					1.00	1.00	0.0	0.0	2.5	24.0	3	16	0.00
68	Reserva	F+N+T	B1	127 V							0	0	R					1.00	1.00	0.0	0.0	2.5	24.0	3	16	0.00
69	Reserva	F+N+T	B1	127 V							0	0	S					1.00	1.00	0.0	0.0	2.5	24.0	3	16	0.00
TOTAL		F+N+T	B1	127 V		37	8	2	11	4	35	8	3	131	4	2	4	57859	49367	R+S+T	17461	15700	16206			

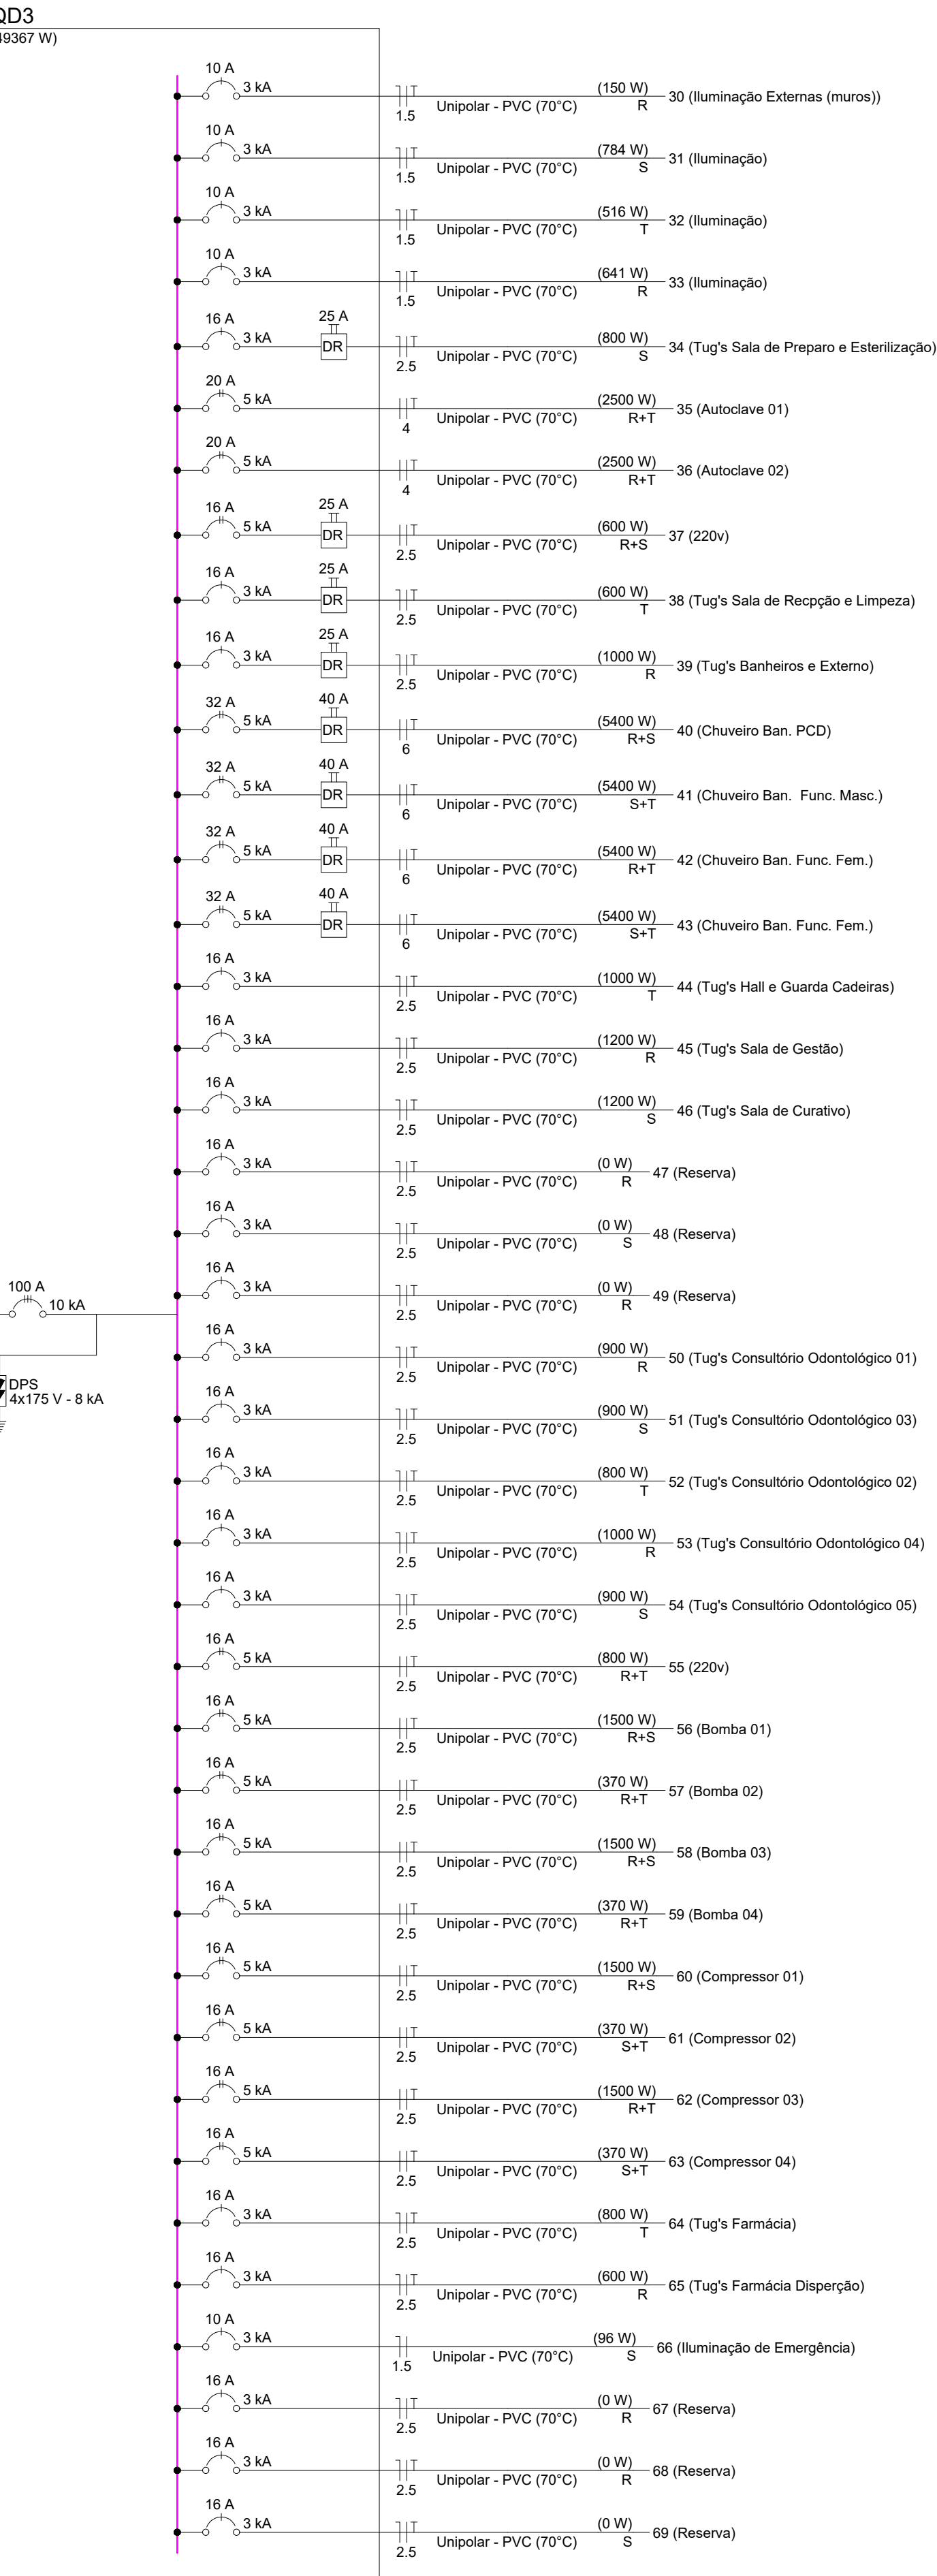

Quadro de Demanda (QD3) - TERREO			
Tipo de carga	Potência instalada (VA)	Fator de demanda (%)	Demanda (VA)
Iluminação e TUG's (Clínicas e hospitais)	44.19	40.00	17.68
Motores	13.42	45.00	6.04
		TOTAL	23.71

**RIO PARDO**
VOIOLÂNCIA SANITÁRIA
PROJETO APROVADO
Número do processo: 014/2024
Data de abertura do processo: 28/03/2024
Data de aprovação: 27/03/2024
Aprovado por: Claudinei Teixeira Rocha

**RIO PARDO**
SECRETARIA DE OBRAS
PROJETO APROVADO
Número do processo: 014/2024
Data de abertura do processo: 28/03/2024
Data de aprovação: 27/03/2024
Aprovado por: Claudinei Teixeira Rocha

NOTA 01
PLOTAR COLORIDO

PROJETO ELÉTRICO

CONTRATADO:
JÚLIA VILELA DE FARIA

CLIENTE:
SECRETARIA DE ATENÇÃO ESPECIALIZADA A SAÚDE

OBRA:
MINISTÉRIO DA SAÚDE

PROJETO:
UBS 3

Número Cliente:
80/2024

DATA:
14/10/2024

VERIF:
28/10/2024

APROV:
GTM

UNIDADE: (EXCETO INDICADO)

REFERÊNCIA (T/OBRIO):


NOME:
REVIS:

DESENHO NÚMERO:
00001

MOO:
EST

REVISÃO:
00

FOLHA:
08/10

ELE

ESCALA:
INDICADAS NO DESENHO

QUADROS DE CARGAS DO PAVIMENTO TERREO