

K

J

I

H

G

F

E


D

C


B

A


QDAR2

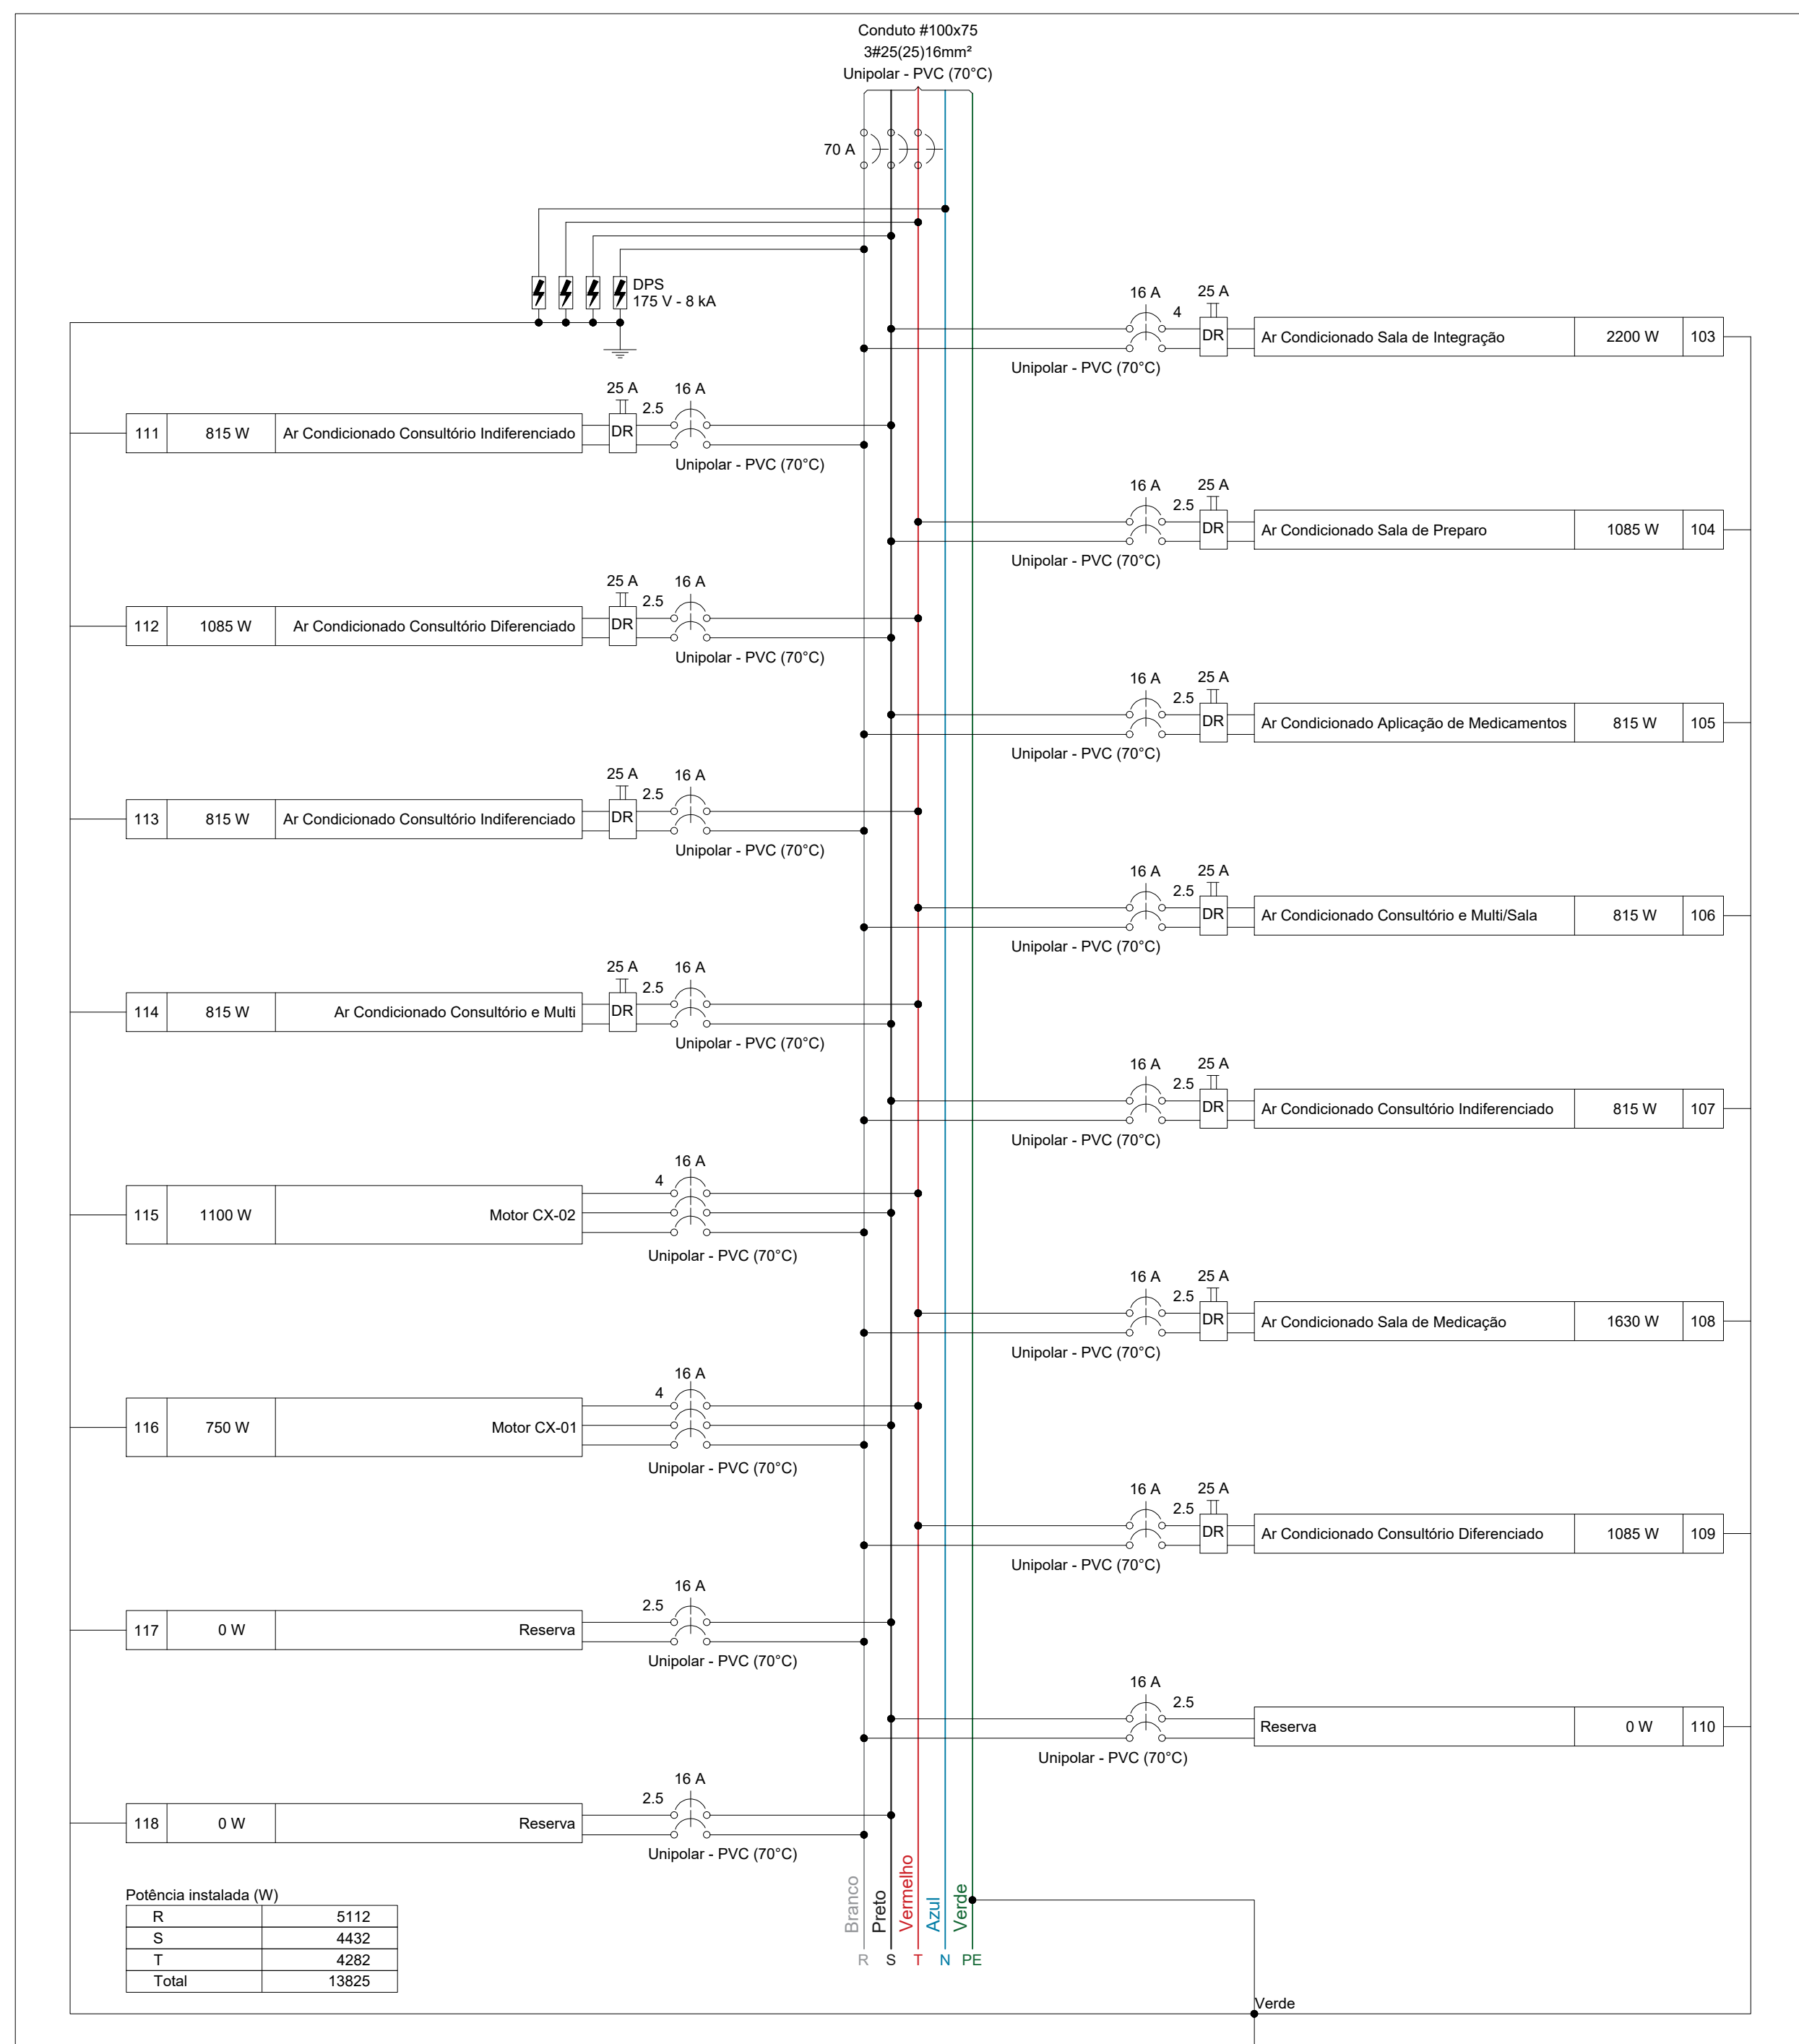

QDAR3

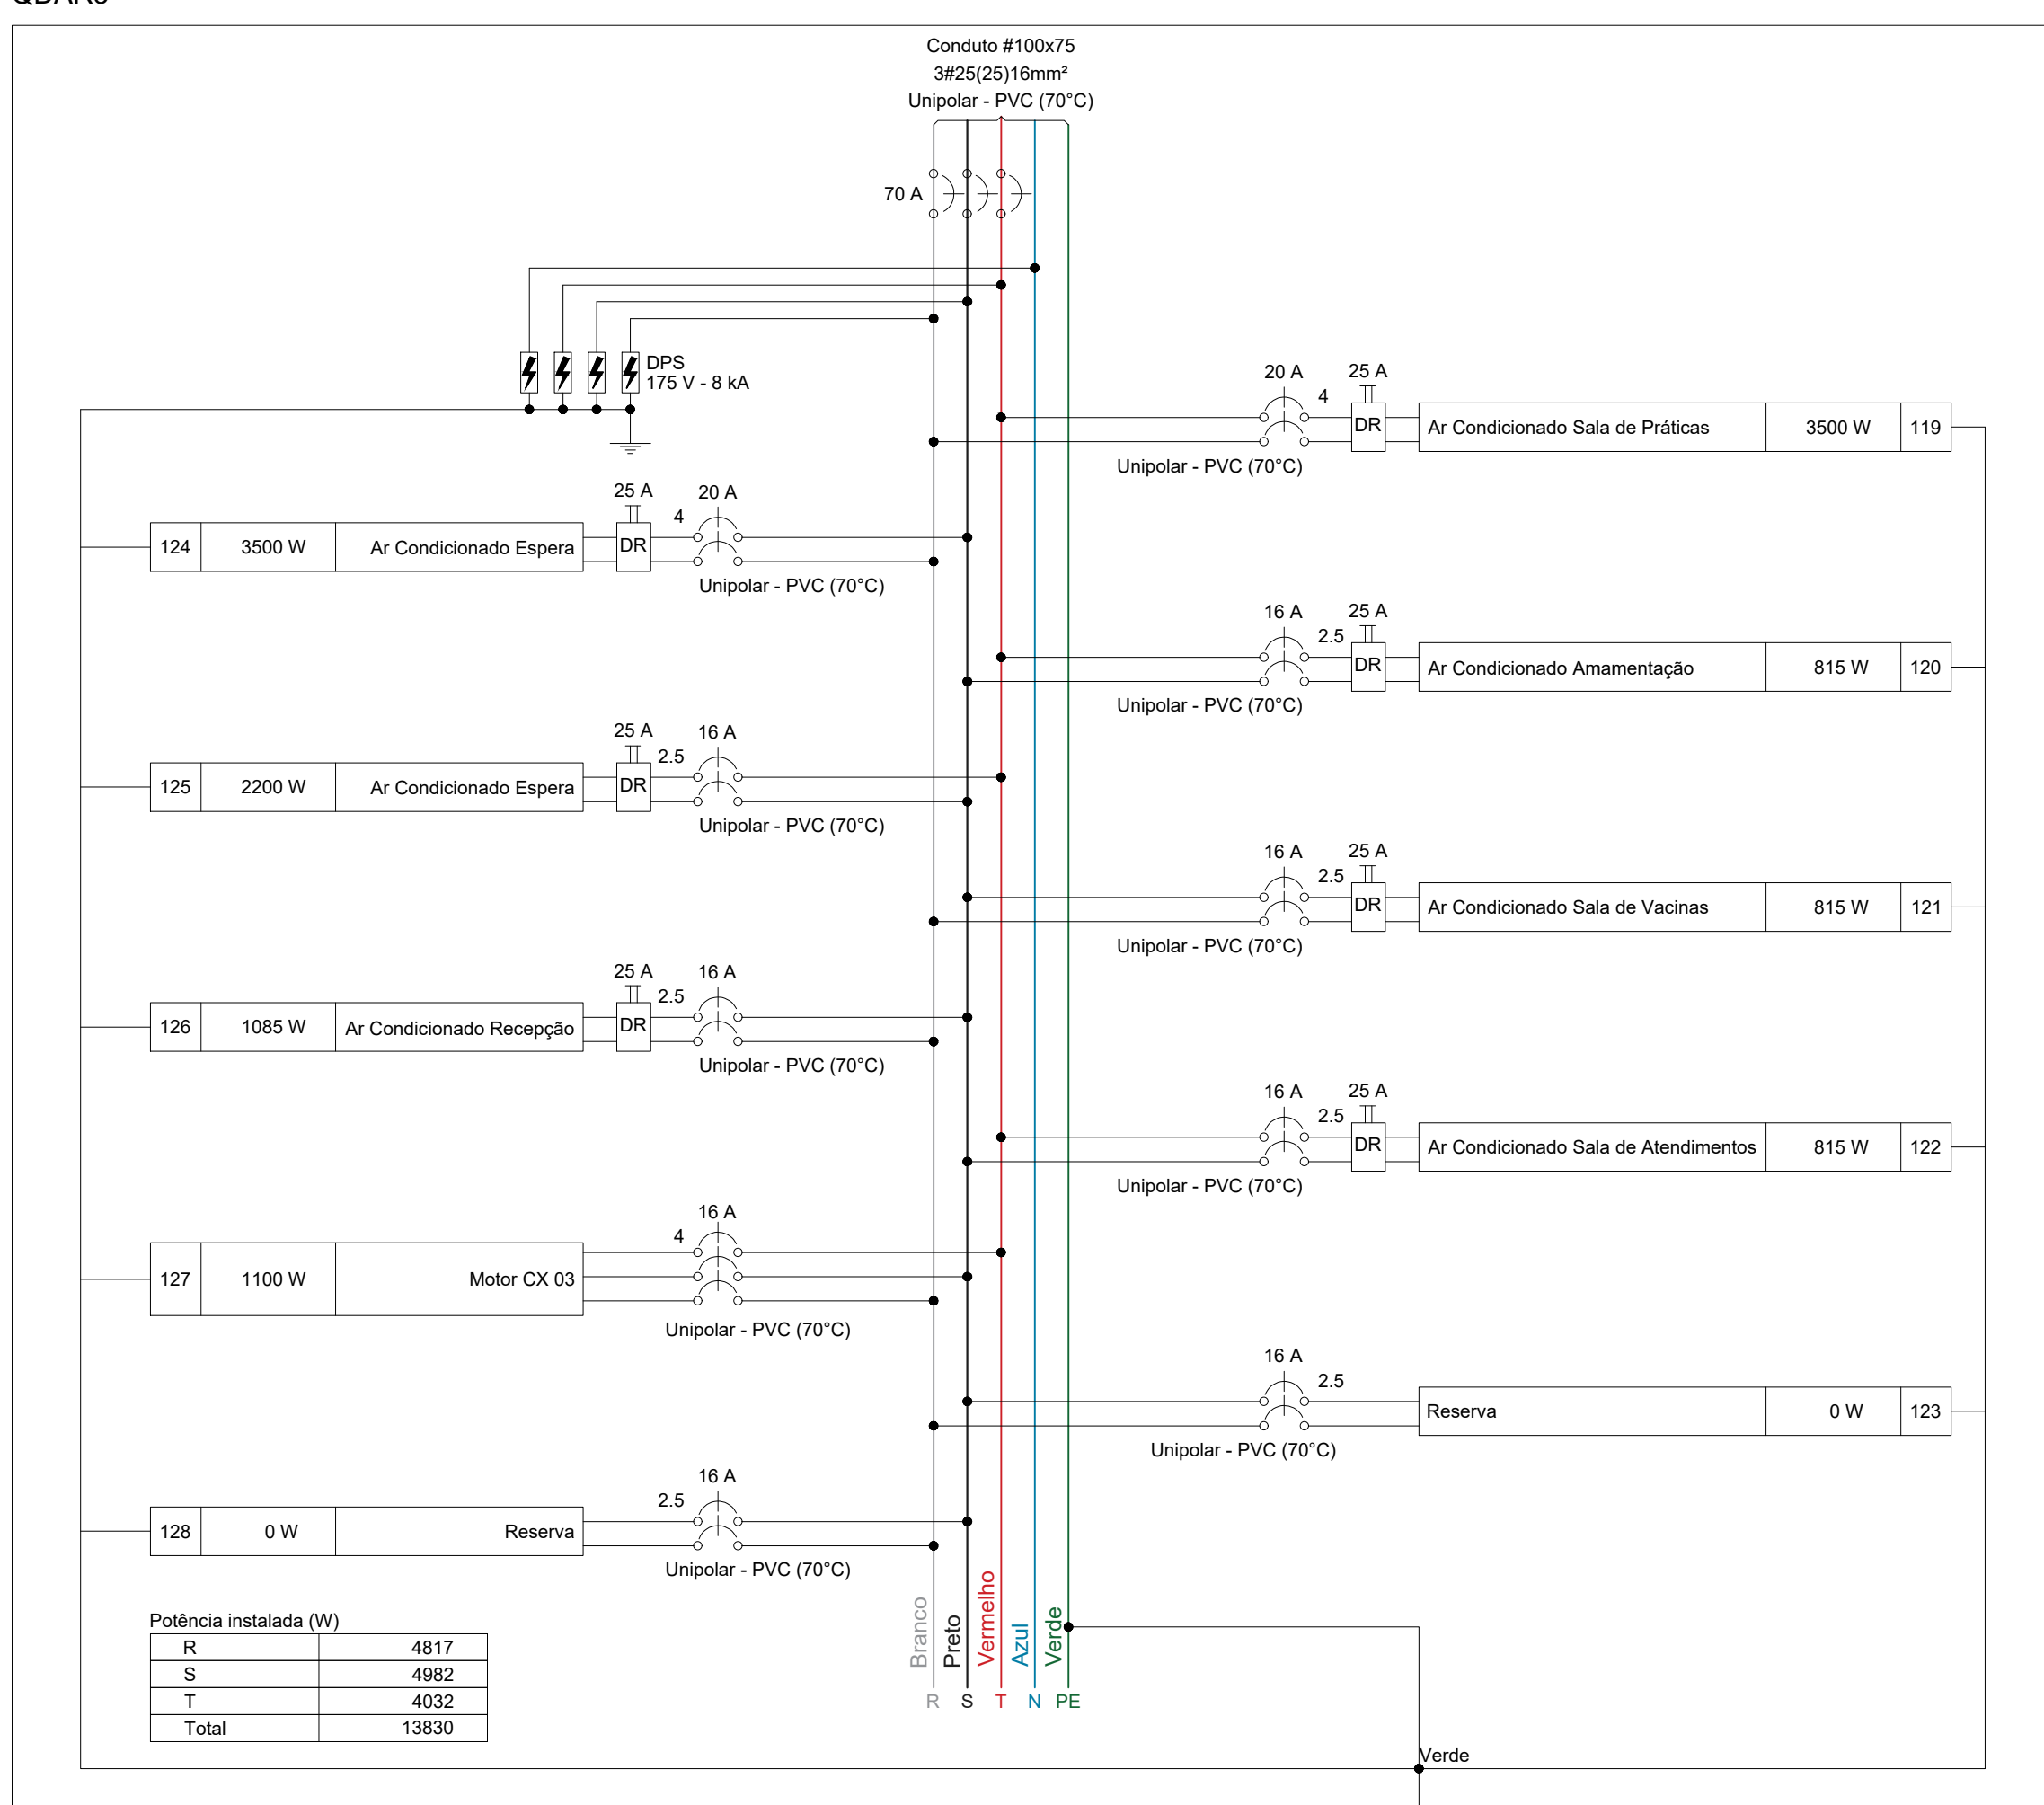


QDG1

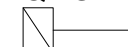


QDAR3

(13830 W)

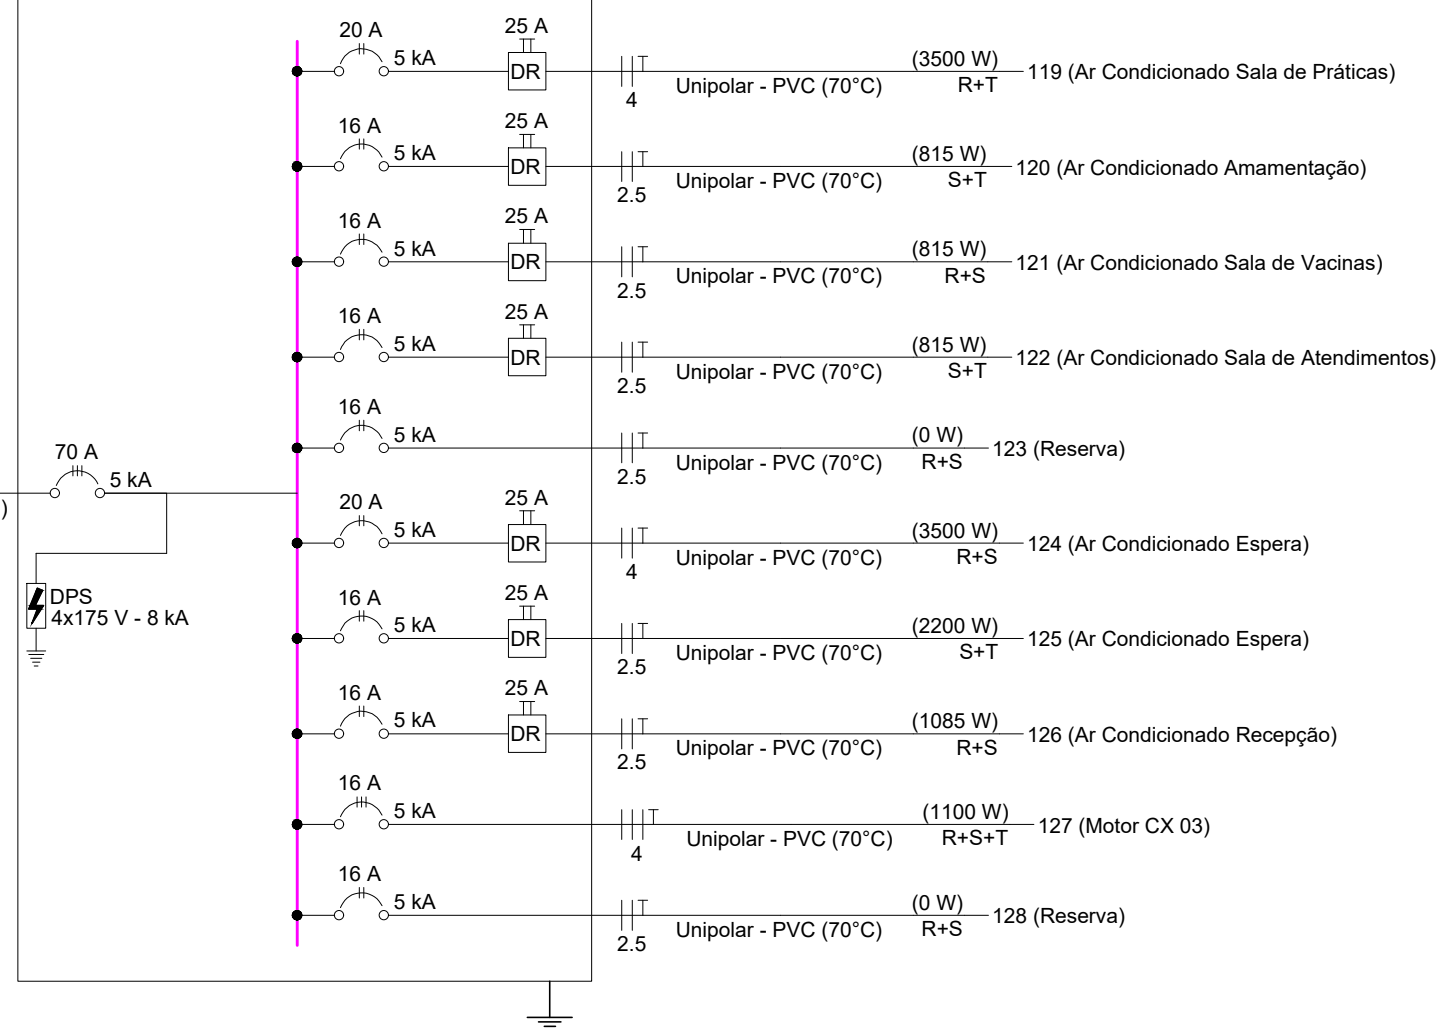


QDG1

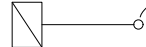

QDAR2


(13825 W)

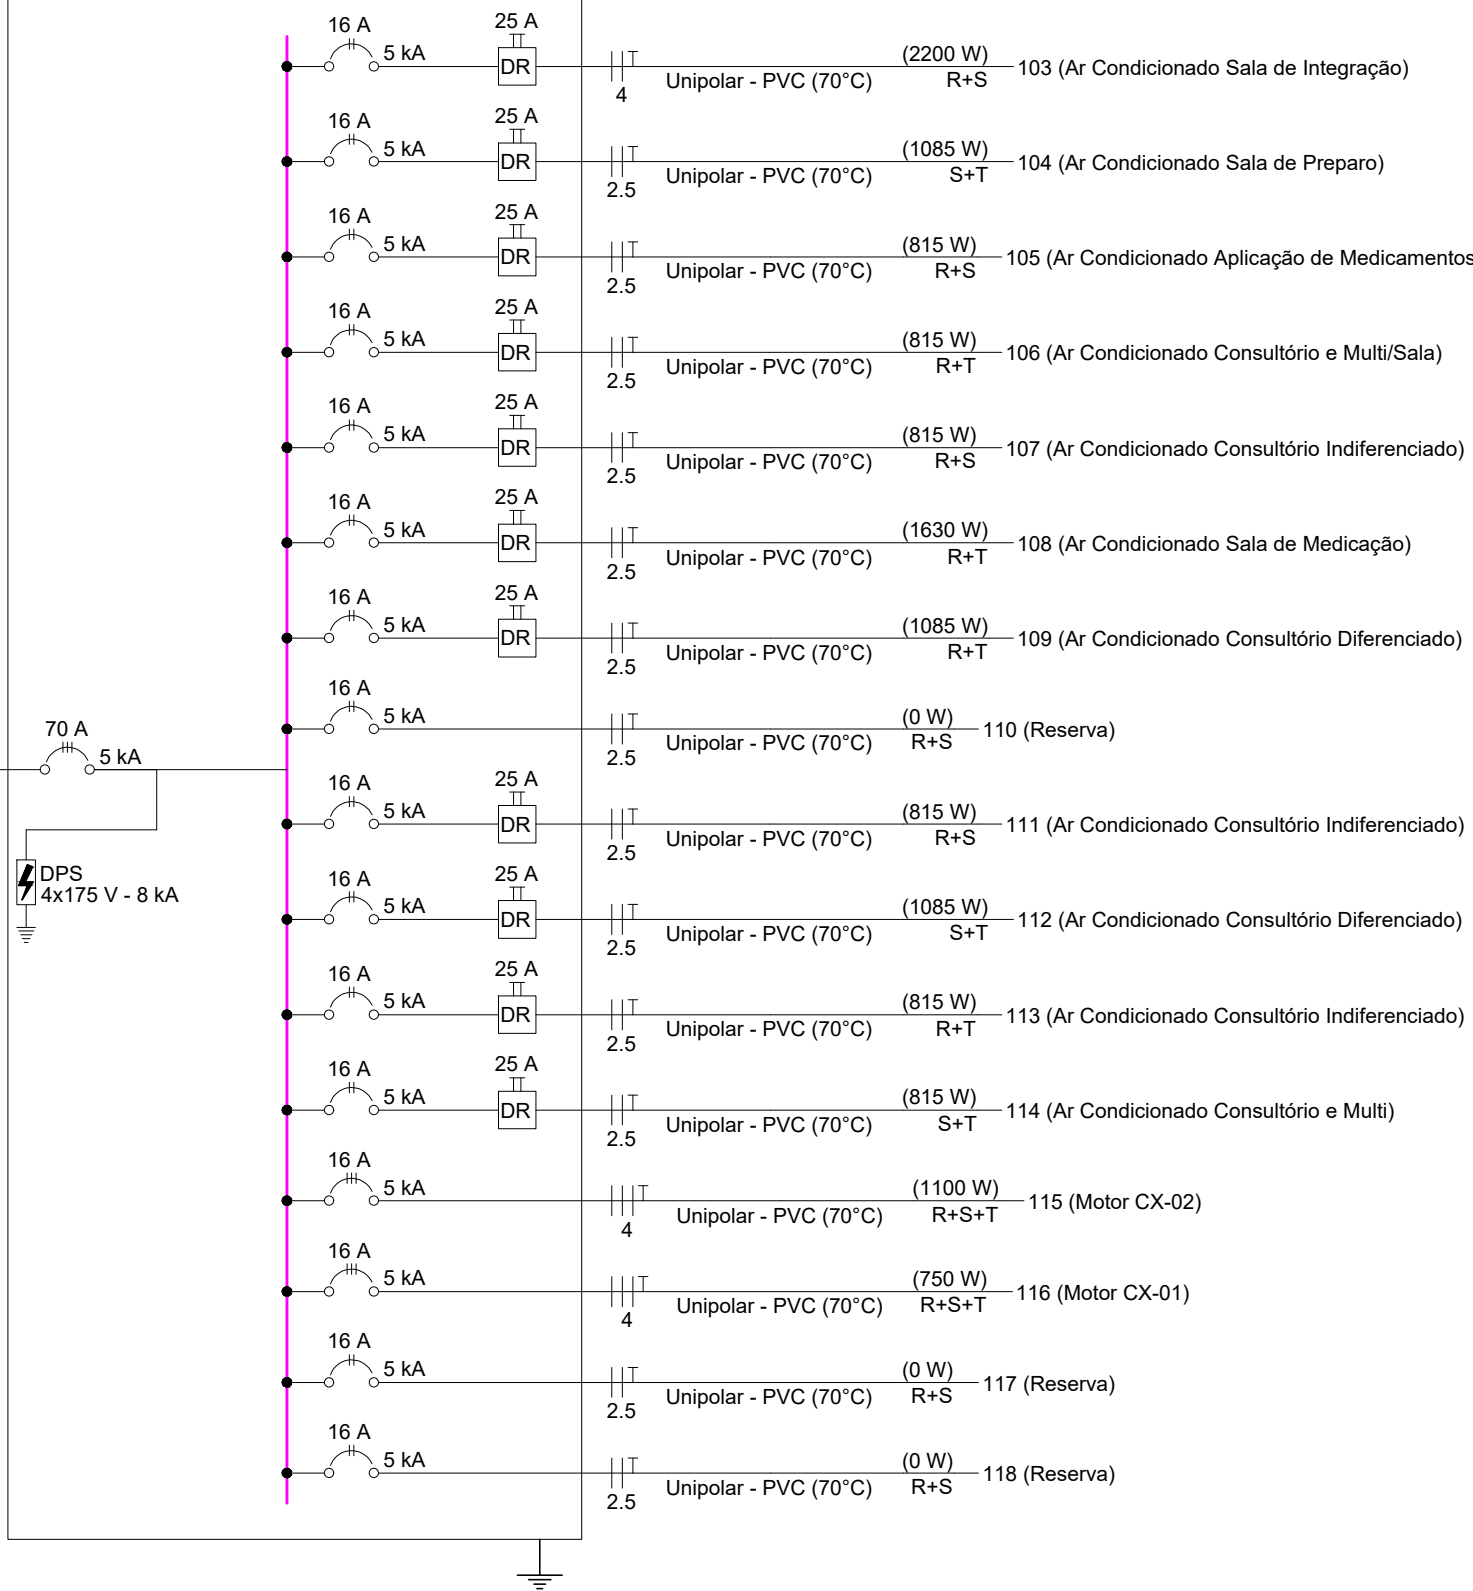

Quadro de Demanda (QDAR2) - TÉRREO					
Tipo de carga	Potência instalada (kVA)	Fator de demanda (%)	Demanda (kVA)		
Condicionador de ar tipo janela (Não residencial)	13,31	100,00	13,31		
Motores	3,24	75,00	2,43		
		TOTAL	15,74		


Quadro de Cargas (QDAR2) - TÉRREO														
Circuito	Descrição	Esquema	Método	Tensão	Tomadas (W)				Pot. total (W)	Pot. - R (W)	Pot. - S (W)	Pot. - T (W)	FCT	FCA
103	Ar Condicionado Sala de Integração	F+T	B1	220 V	750	915	1085	1100	1630	2200	1	1	2444	2200
104	Ar Condicionado Sala de Preparo	F+T	B1	220 V	1				1206	1085	S+T	543	543	1,00
105	Ar Condicionado Aplicação de Medicamentos	F+T	B1	220 V	1				906	815	R+S	408	408	1,00
106	Ar Condicionado Consultório e MultiSala	F+T	B1	220 V	1				906	815	R+S	408	408	1,00
107	Ar Condicionado Consultório Indiferenciado	F+T	B1	220 V	1				906	815	R+S	408	408	1,00
108	Ar Condicionado Sala de Medicação	F+T	B1	220 V	1				1811	1630	R+T	815	815	1,00
109	Ar Condicionado Consultório Diferenciado	F+T	B1	220 V	1				1206	1085	R+T	543	543	1,00
110	Reserva	F+T	B1	220 V	1				0	0	R+S			1,00
111	Ar Condicionado Consultório Indiferenciado	F+T	B1	220 V	1				906	815	R+S	408	408	1,00
112	Ar Condicionado Consultório Diferenciado	F+T	B1	220 V	1				1206	1085	S+T	543	543	1,00
113	Ar Condicionado Consultório Indiferenciado	F+T	B1	220 V	1				906	815	R+T	408	408	1,00
114	Ar Condicionado Consultório e Multi	F+T	B1	220 V	1				906	815	S+T	408	408	1,00
115	Motor CX-02	3F+T	B1	220 V	1				2641	1100	R+S+T	367	367	1,00
116	Motor CX-01	3F+T	B1	220 V	1				1202	750	R+S+T	250	250	1,00
117	Reserva	F+T	B1	220 V	1				0	0	R+S			1,00
118	Reserva	F+T	B1	220 V	1				0	0	R+S			1,00
TOTAL					1	6	3	1	1	1	1	1	16548	13825

Quadro executivo - QDAR2

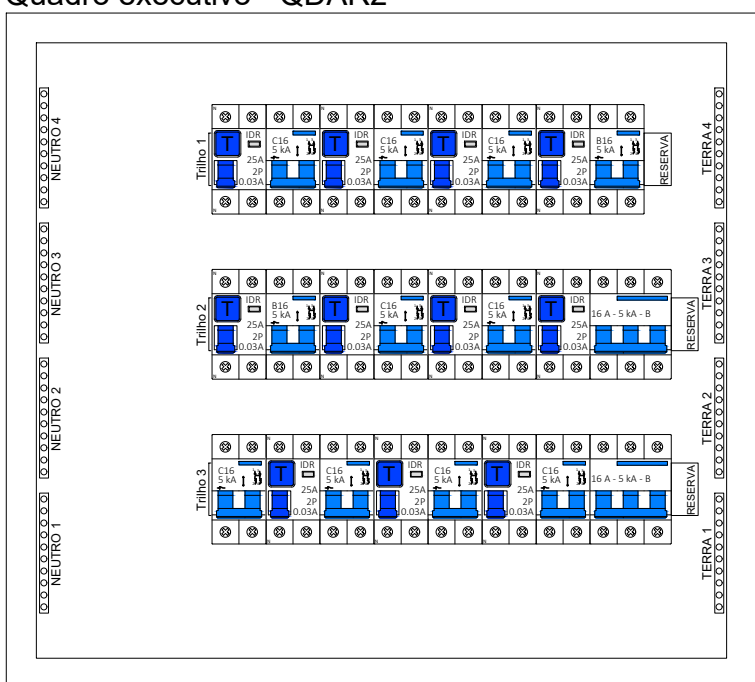

Escala 1:5


Quadro executivo - QDAR3

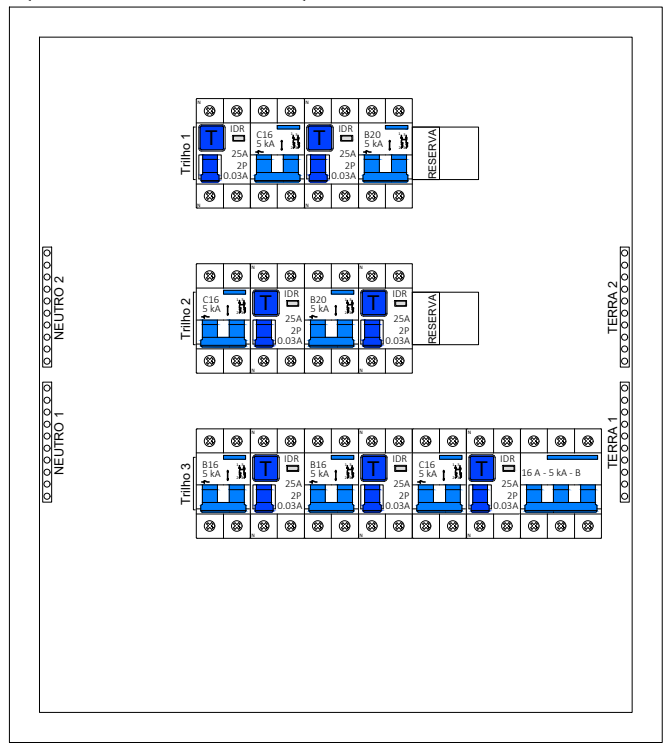

Escala 1:5

Quadro de Cargas (QDAR3) - TÉRREO														
Circuito	Descrição	Esquema	Método	Tensão	Tomadas (W)				Pot. total (W)	Pot. - R (W)	Pot. - S (W)	Pot. - T (W)	FCT	FCA
119	Ar Condicionado Sala de Práticas	F+T	B1	220 V	15	1085	1100	2200	3500	3500	R+T	1750	1750	1,00
120	Ar Condicionado Amamentação	F+T	B1	220 V	1				906	815	S+T	408	408	1,00
121	Ar Condicionado Sala de Vacinas	F+T	B1	220 V	1				906	815	R+S	408	408	1,00
122	Ar Condicionado Sala de Atendimento	F+T	B1	220 V	1				906	815	S+T	408	408	1,00
123	Reserva	F+T	B1	220 V	1				0	0	R+S			1,00
124	Ar Condicionado Espera	F+T	B1	220 V	1				3889	3500	R+S	1750	1750	1,00
125	Ar Condicionado Espera	F+T	B1	220 V	1				2444	2200	S+T	1100	1100	1,00
126	Ar Condicionado Recepção	F+T	B1	220 V	1				1206	1085	R+S	543	543	1,00
127	Motor CX-03	3F+T	B1	220 V	1				2641	1100	R+S+T	367	367	1,00
128	Reserva	F+T	B1	220 V	1				0	0	R+S			1,00
TOTAL					3	1	1	1	2	16185	13830	R+S+T	4817	4982

Quadro executivo - QDAR3

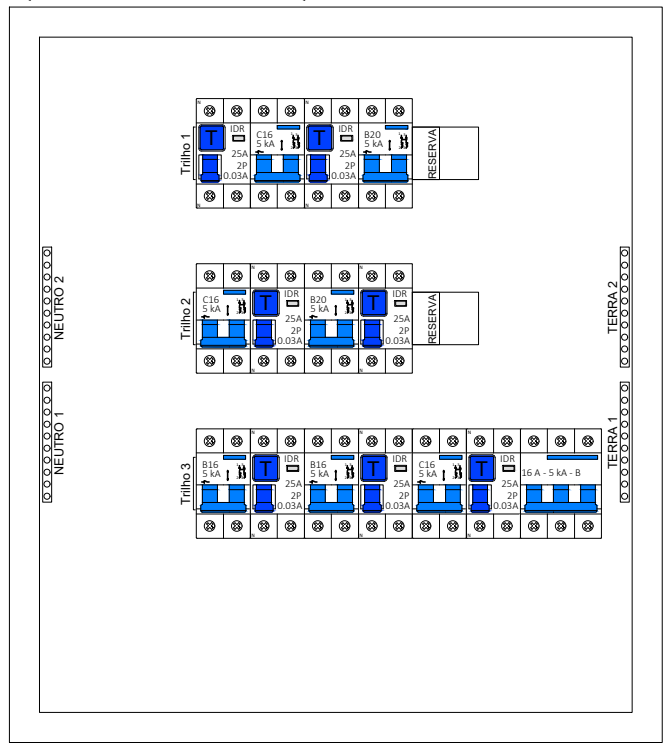

Escala 1:5

Quadro de Demanda (QDAR3) - TÉRREO					
Tipo de carga	Potência instalada (kVA)	Fator de demanda (%)	Demanda (kVA)		
Condicionador de ar tipo janela (Não residencial)	14,14	100,00	14,14		
Motores	2,04	100,00	2,04		
		TOTAL	16,19		



NOTA 01
PLOTAR COLORIDO

PROJETO ELÉTRICO

CONTRATADO: JULIA VILELA DE FARIA	CLIENTE: SECRETARIA DE ATENÇÃO ESPECIALIZADA A SAÚDE	10
CREA: CREAMG - 313914/D	PROJETO: URB 3	Número Cliente: 80/2024
DATA: 14/10/2024	VERIF: 28/10/2024	APROV: GTM
NOME: REVIS:	TÍTULO: QUADROS DE CARGAS DO PAVIMENTO TÉRREO	REFERÊNCIA (1º DEBRO): GTM
ELE:	ESCALA: INDICADAS NO DESENHO	MOO: EST
	REVISÃO: 00	FOLHA: 10/10