



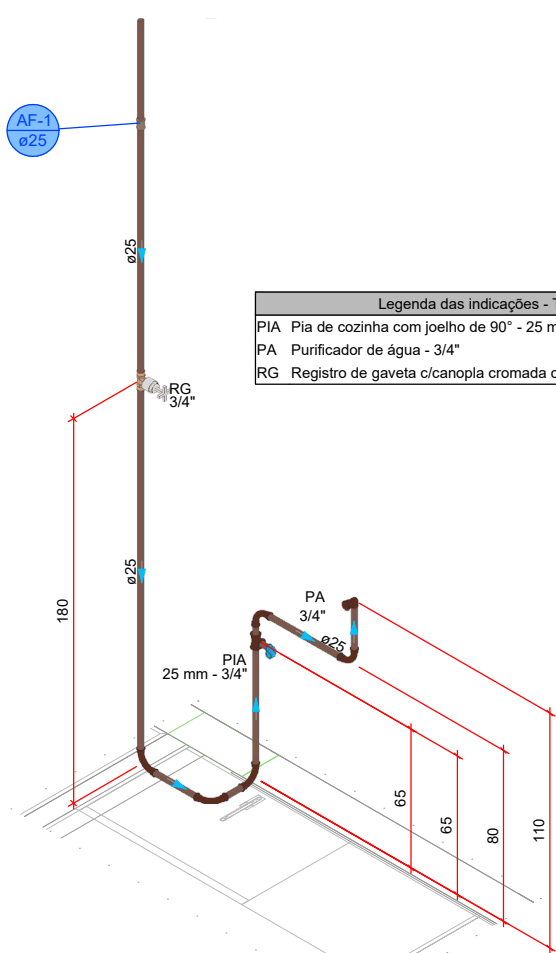


DETALHE HID-1

1:25

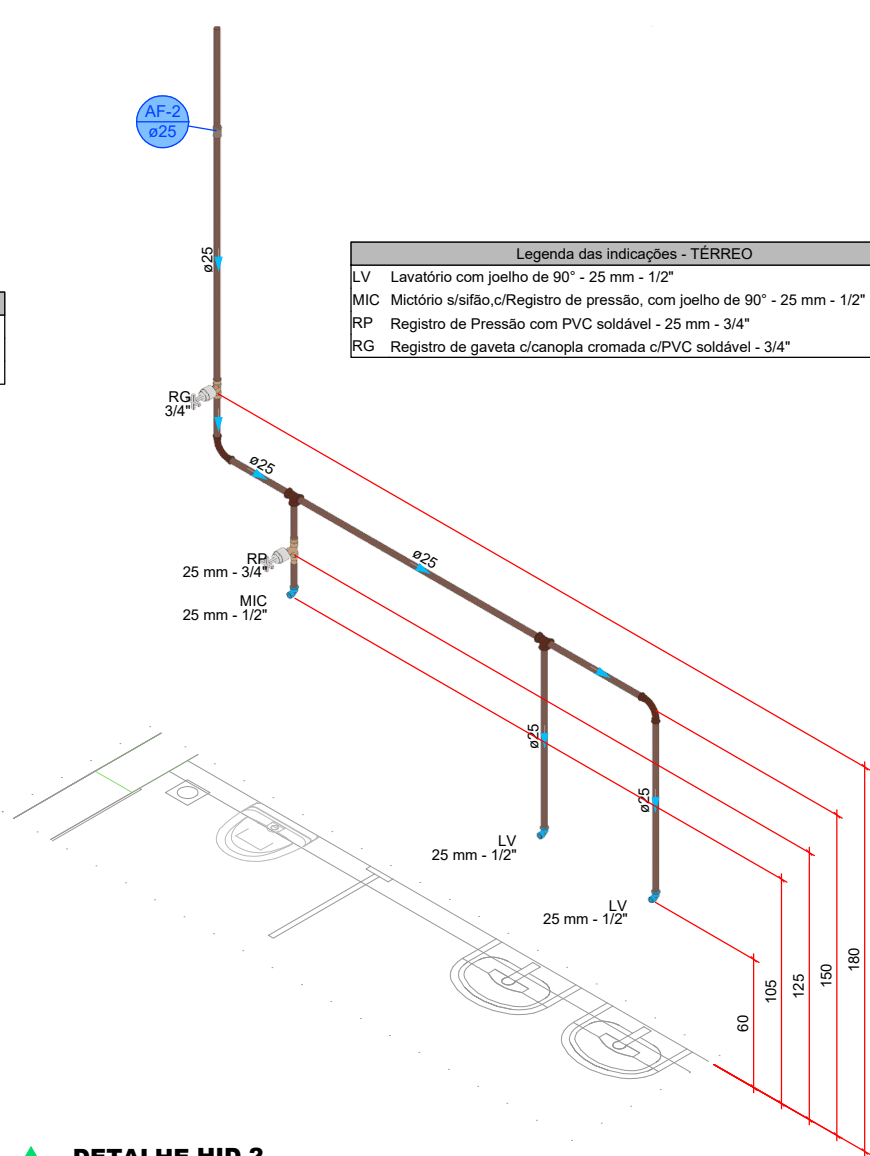


DETALHE HID-2

1:25

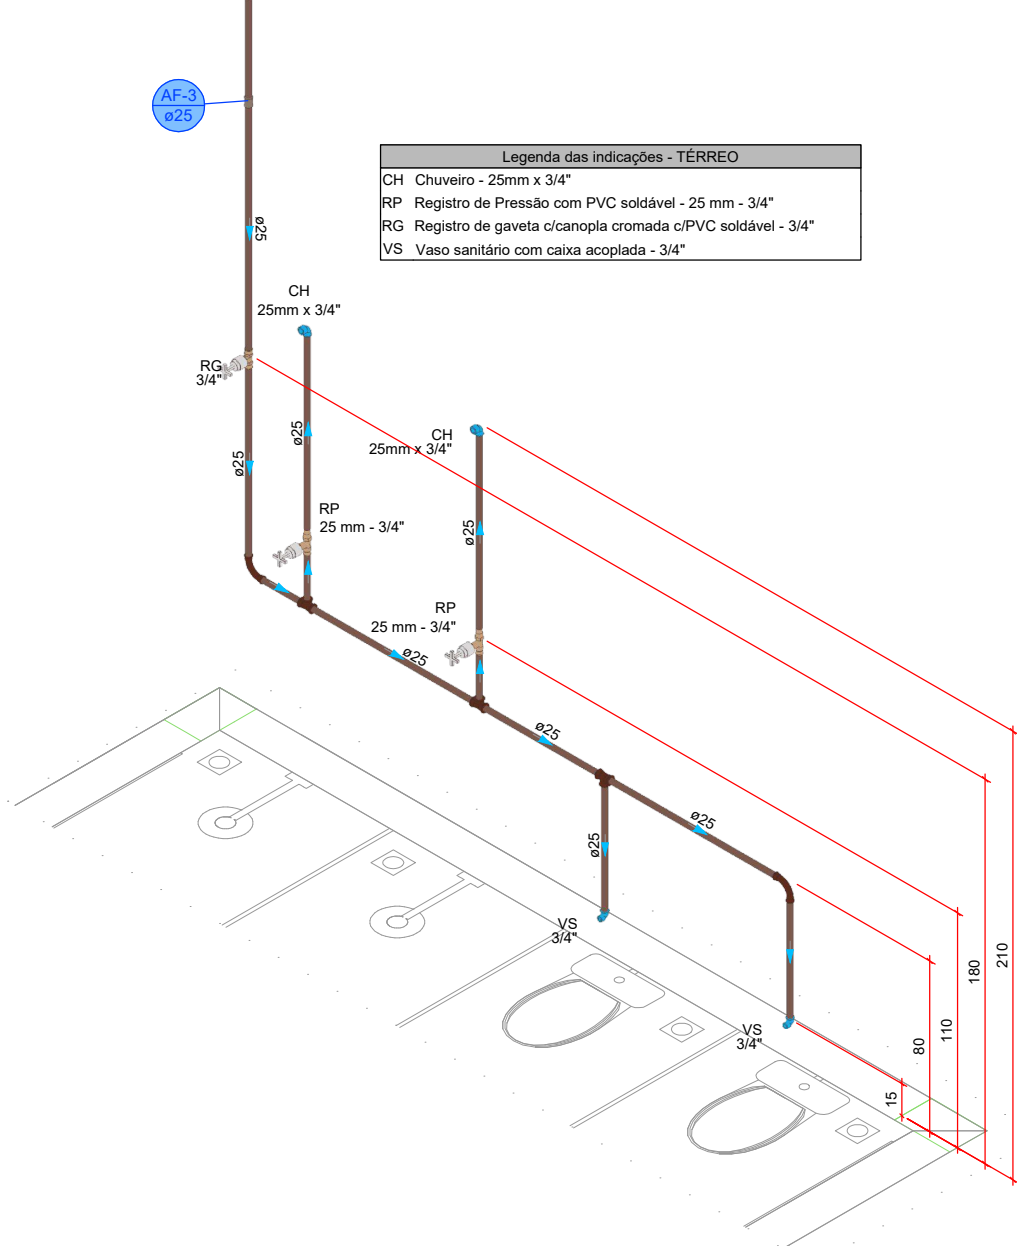


DETALHE HID-3

1:25

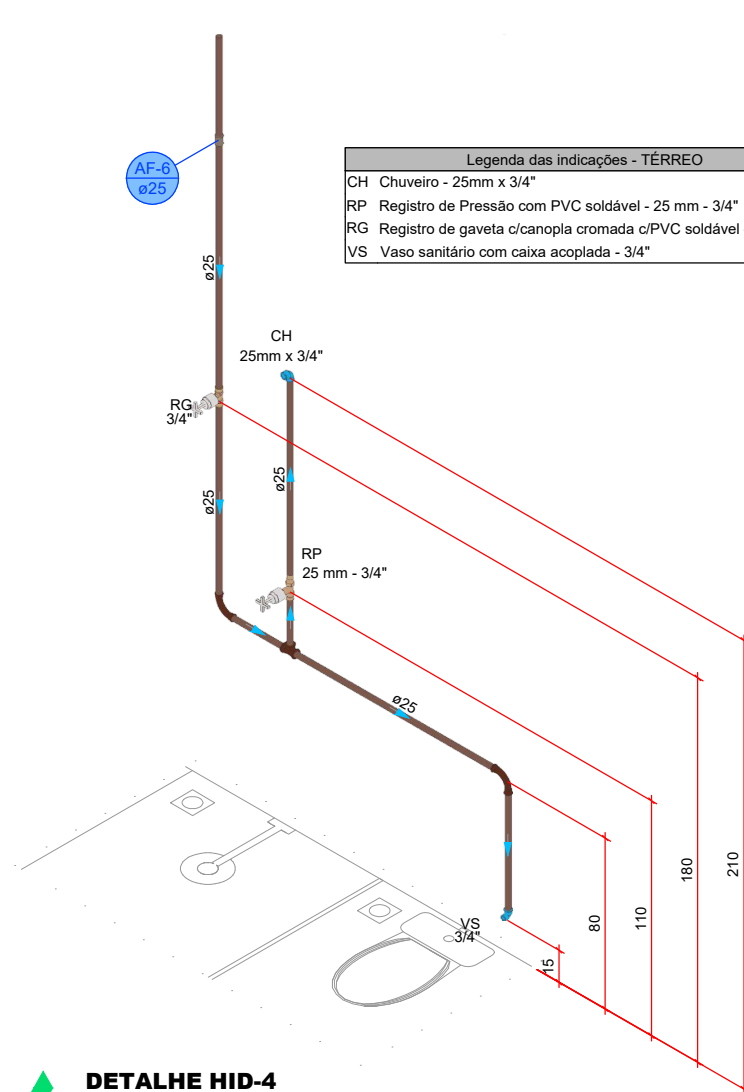


DETALHE HID-4

1:25

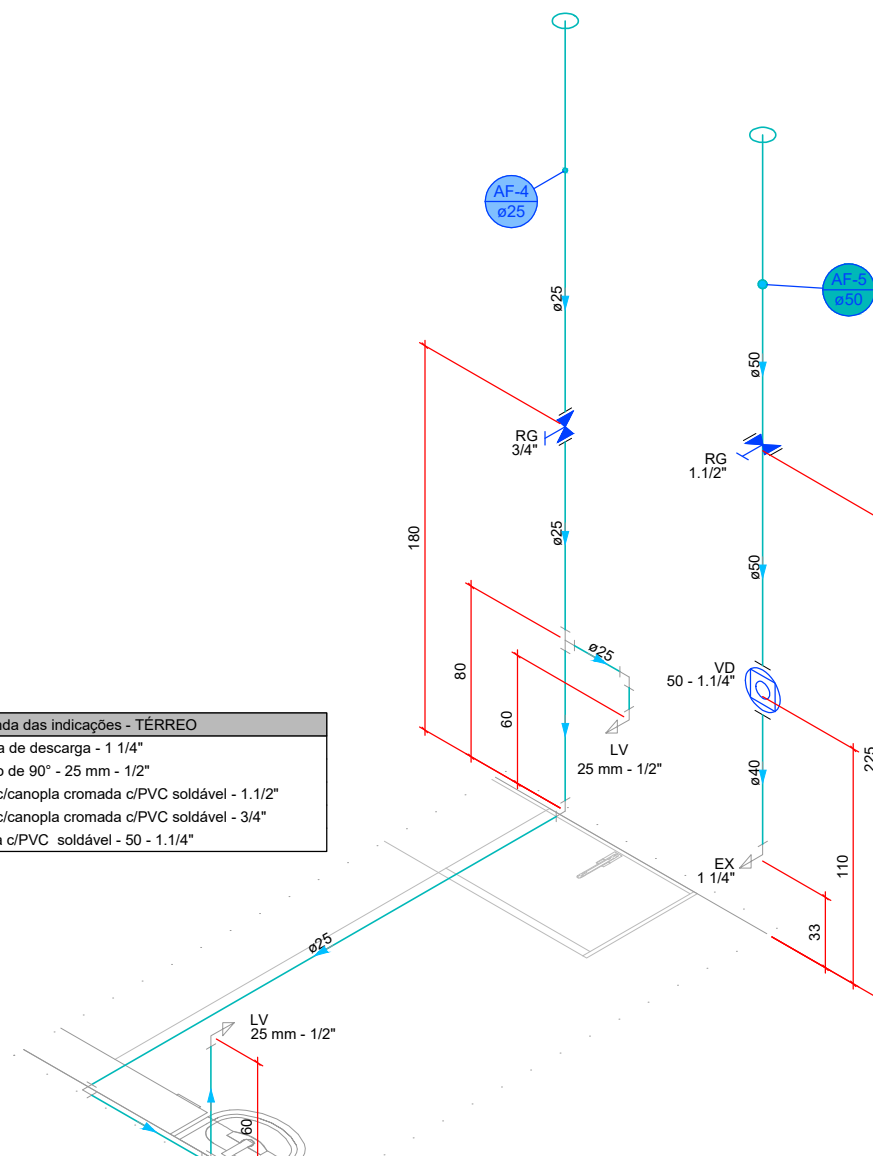


DETALHE HID-5

1:25

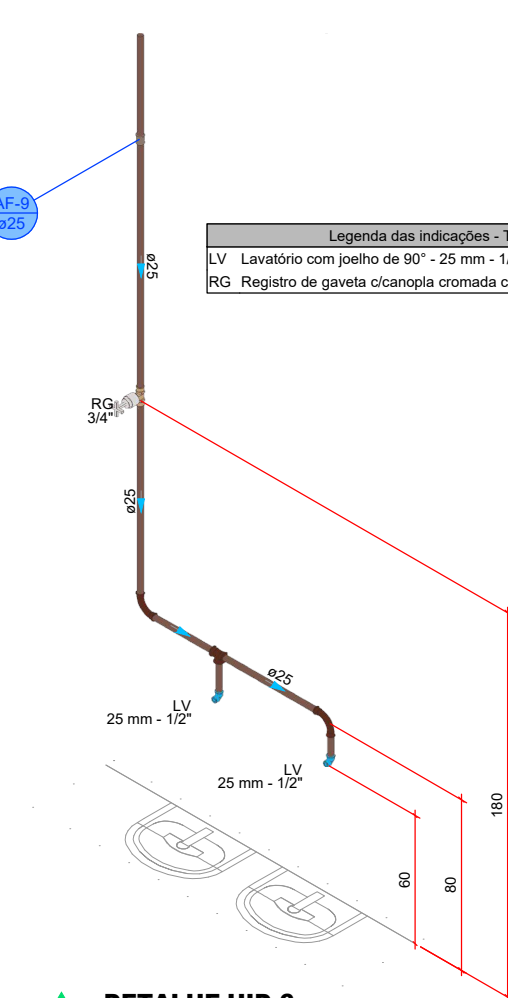


DETALHE HID-6

1:25

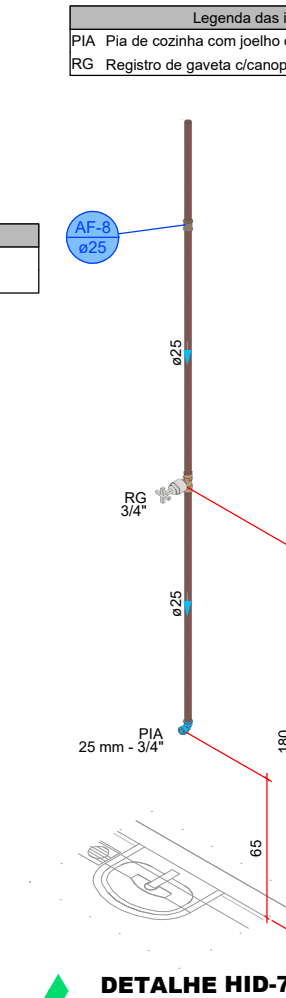


DETALHE HID-7

1:25

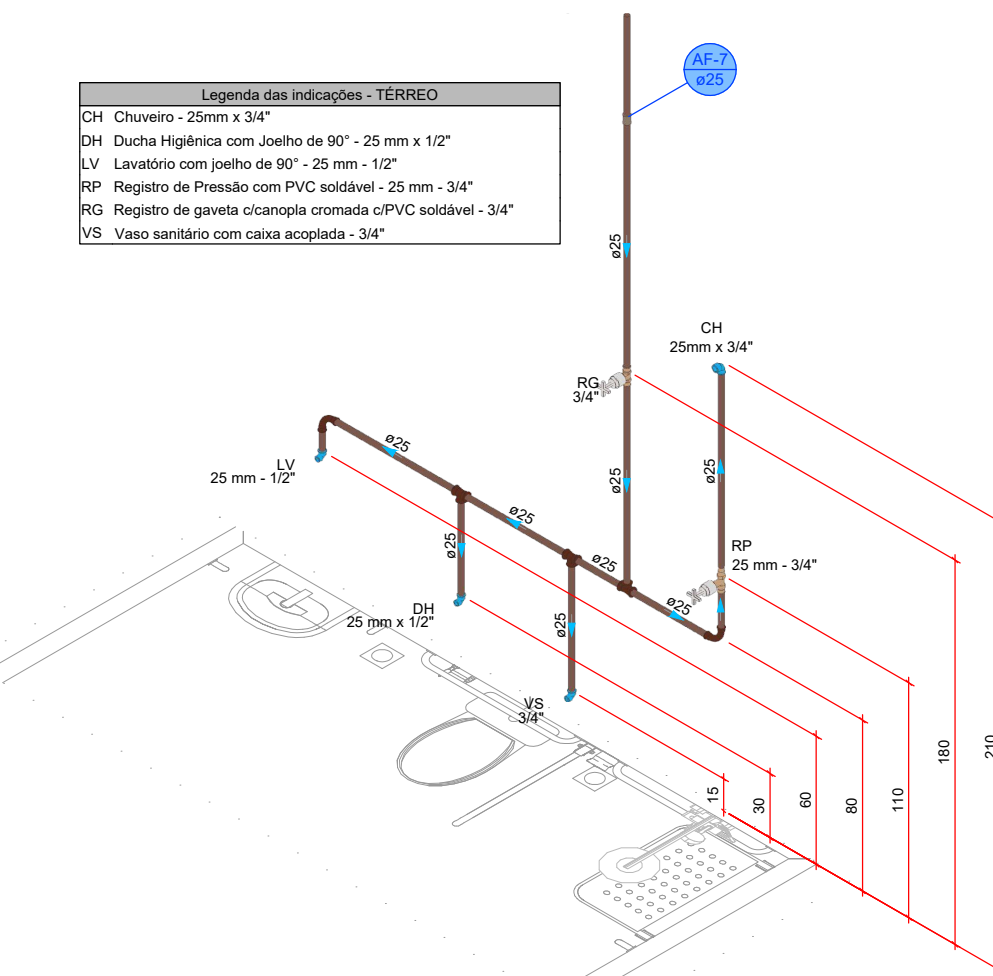


DETALHE HID-8

1:25

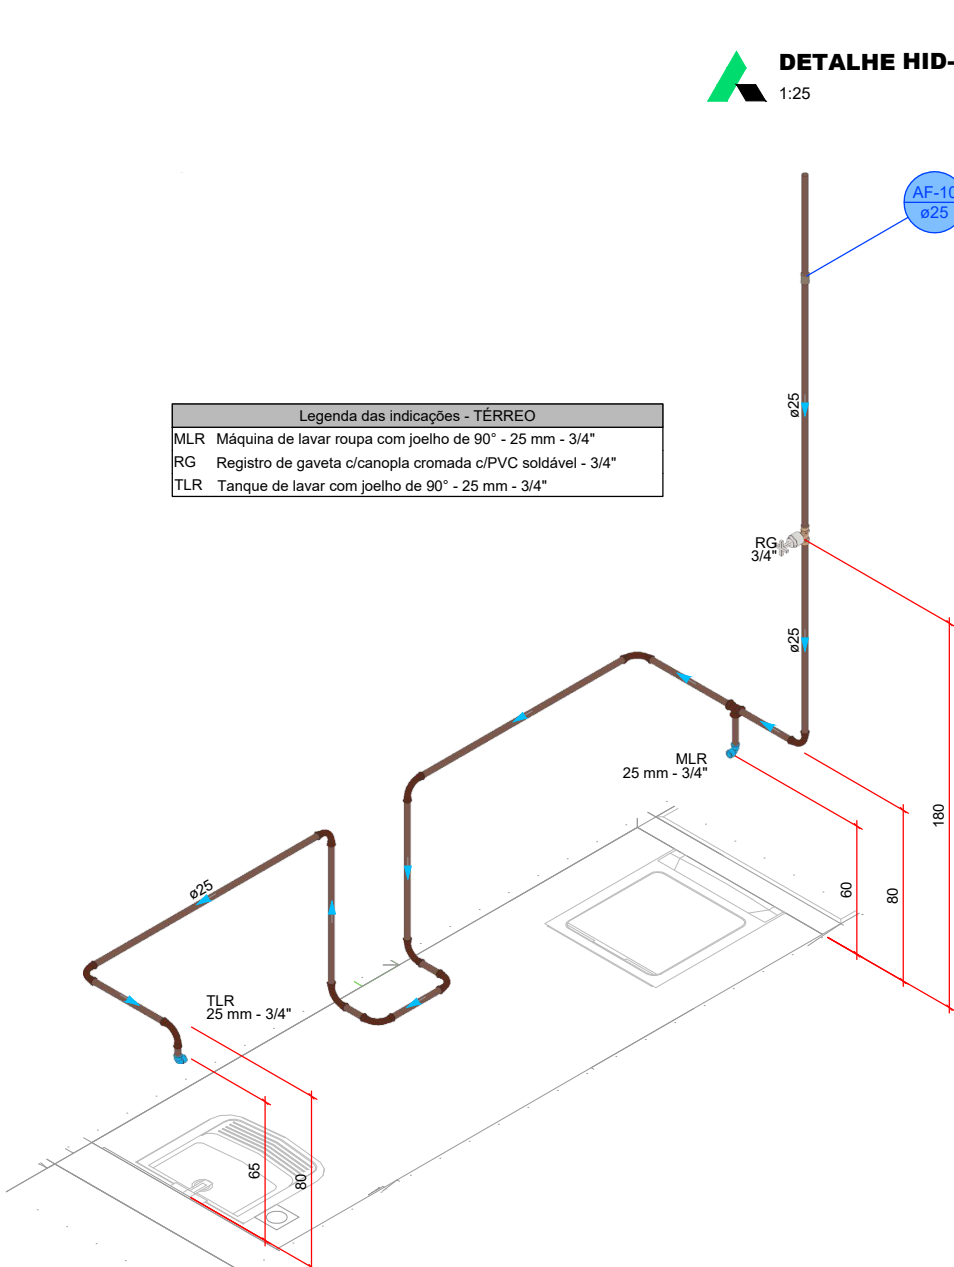


DETALHE HID-9

1:25

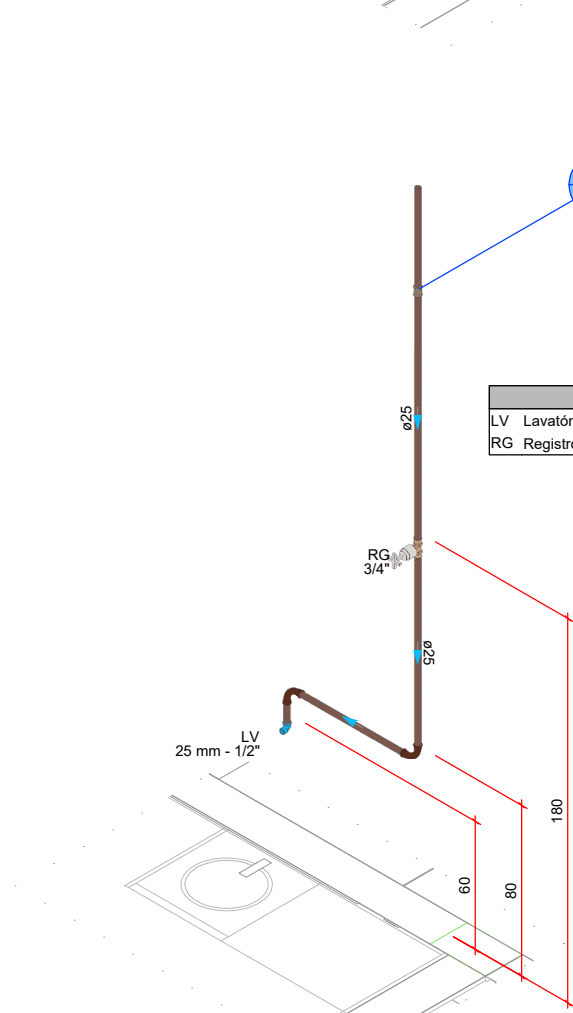


DETALHE HID-10

1:25

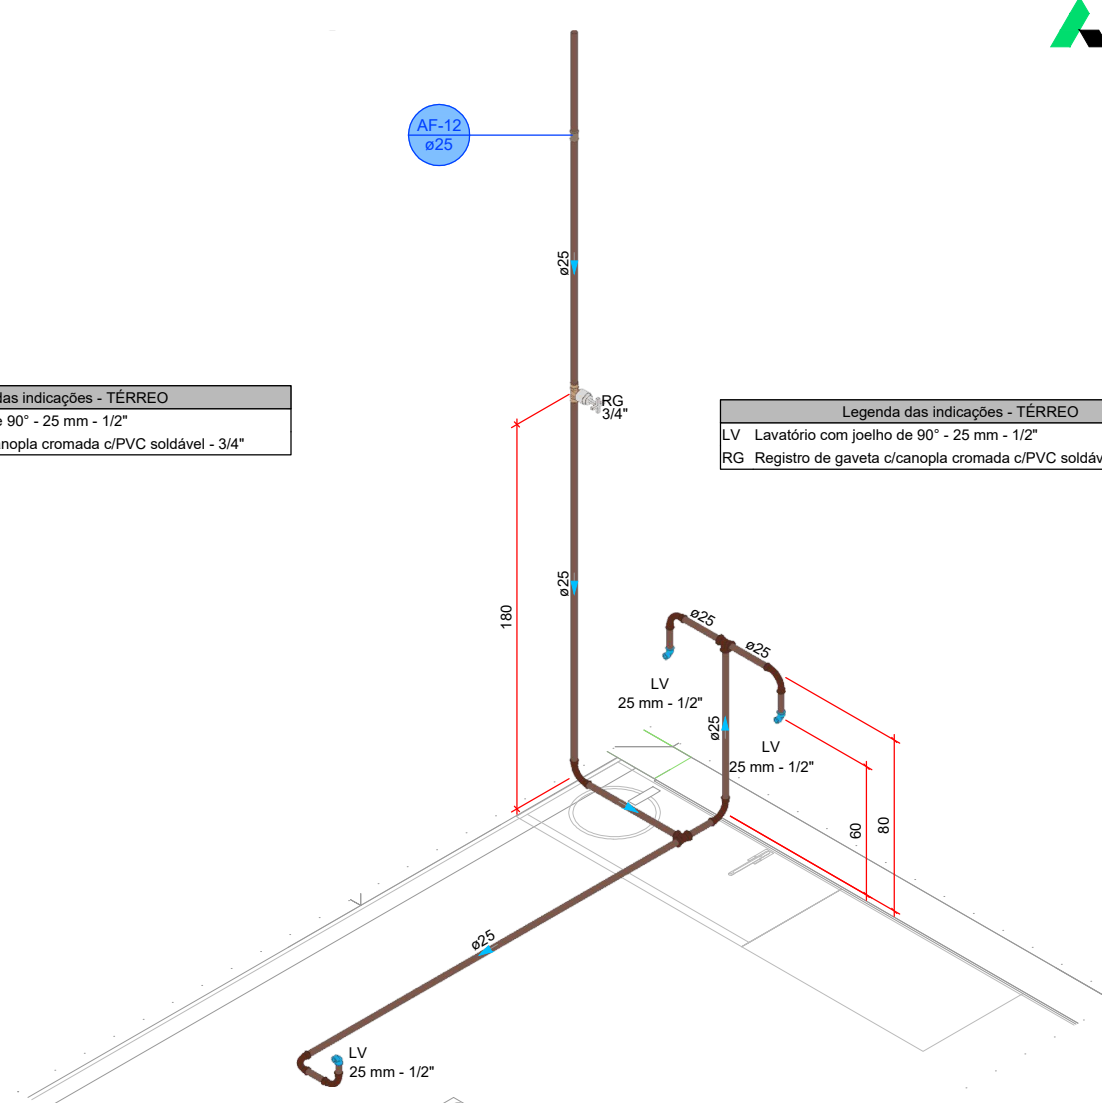


DETALHE HID-11=12=15=18=23

1:25

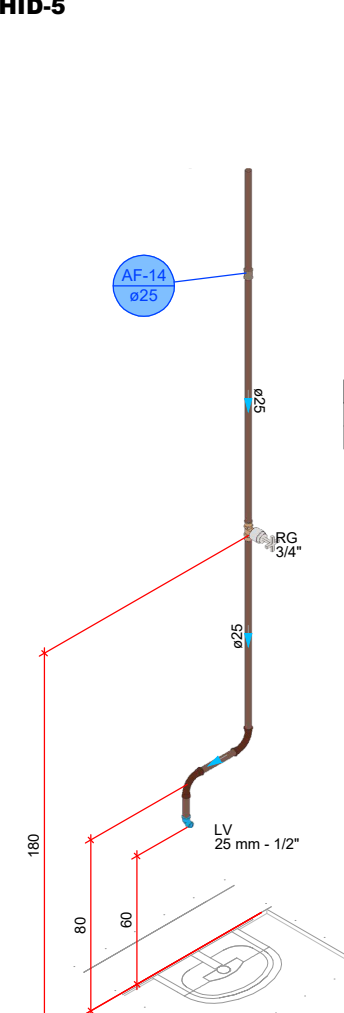


DETALHE HID-13

1:25

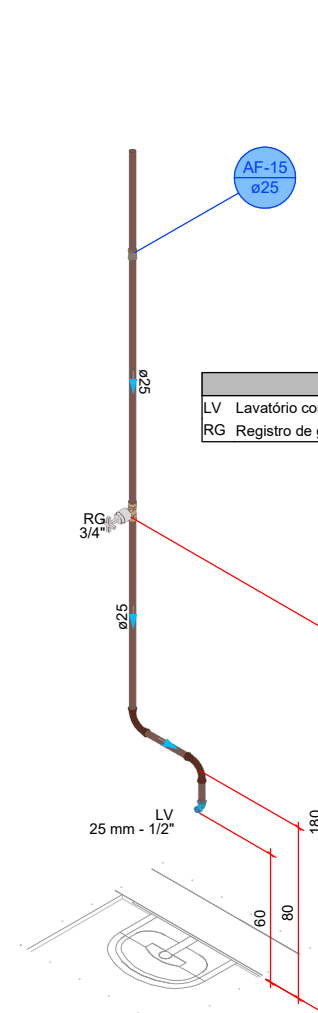


DETALHE HID-14

1:25

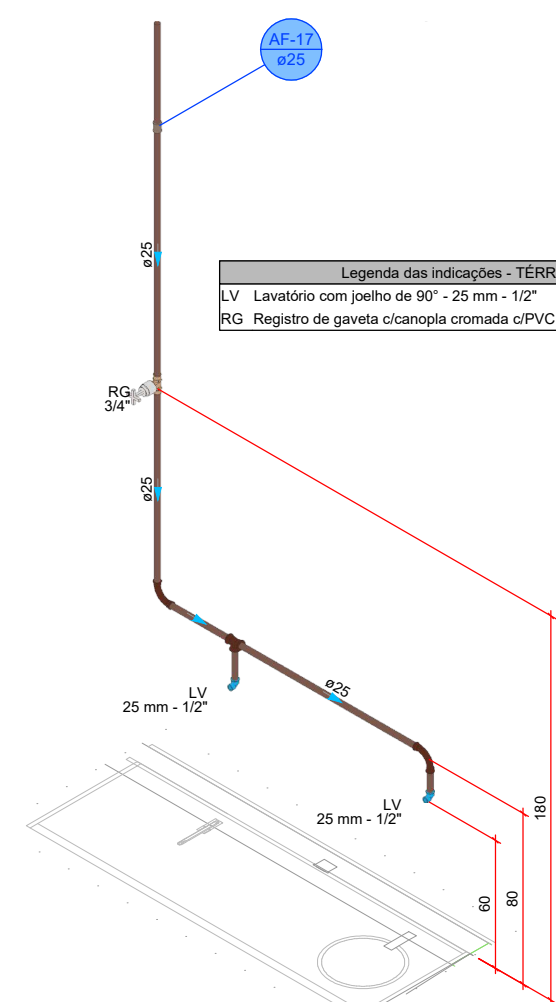


DETALHE HID-16

1:25

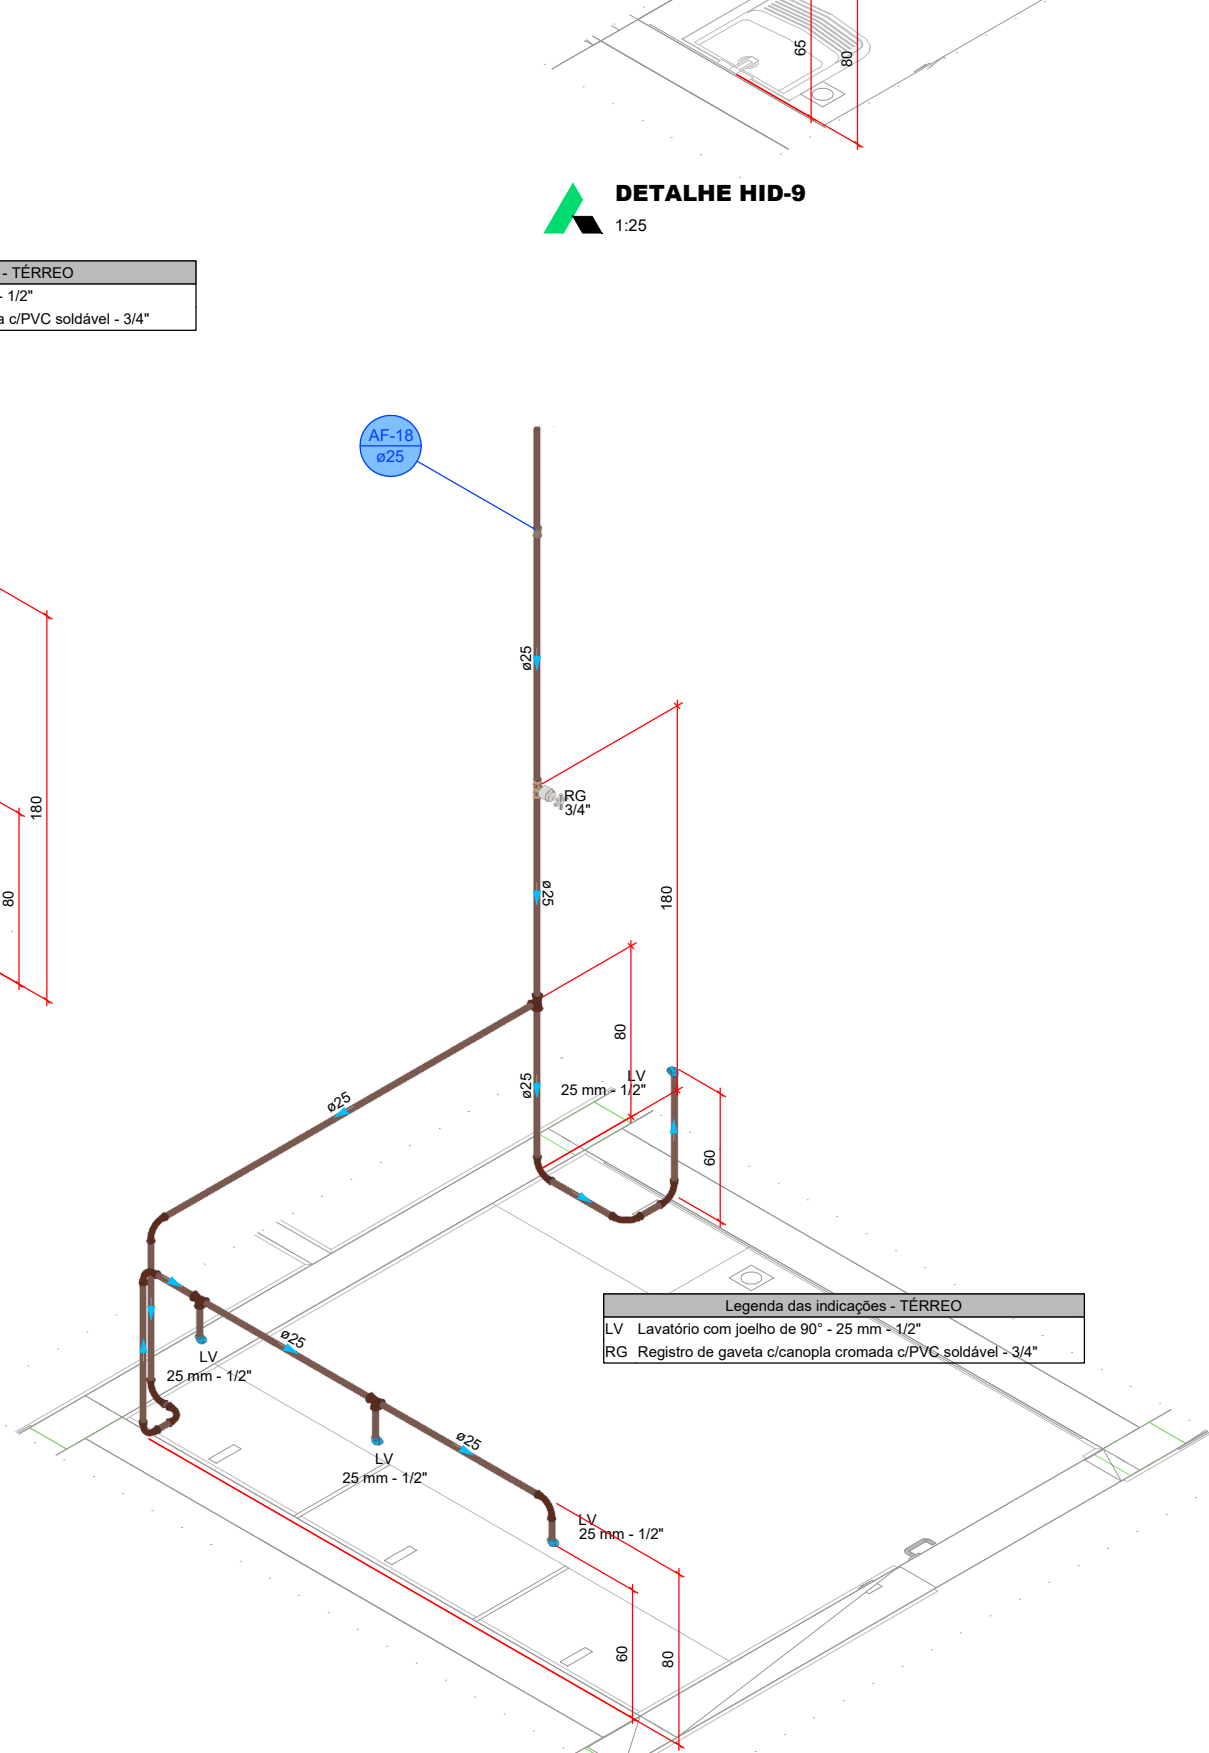


DETALHE HID-17

1:25

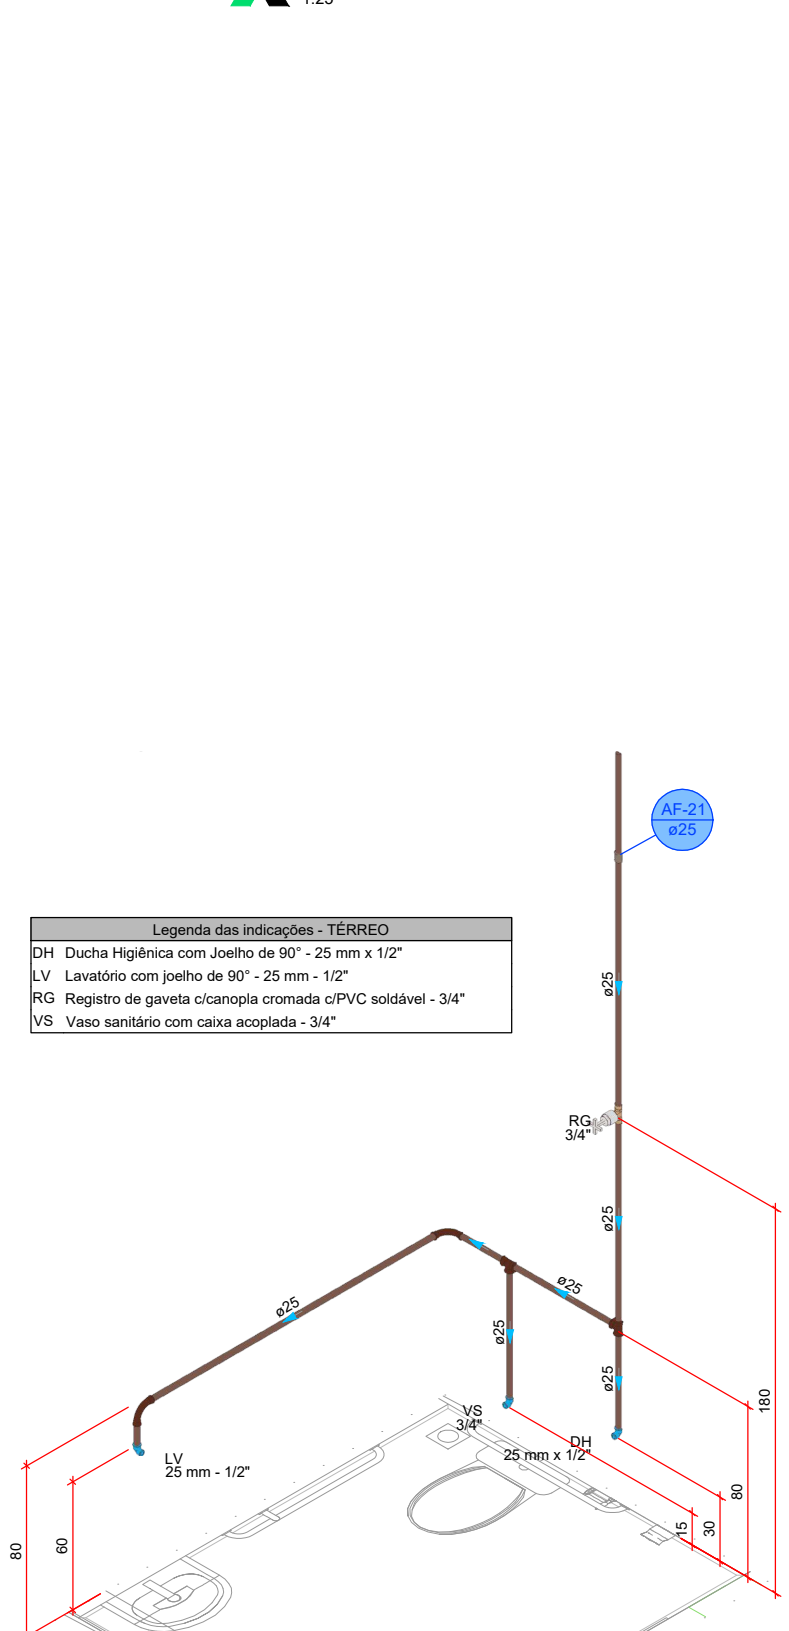

DETALHE HID-19

1:25

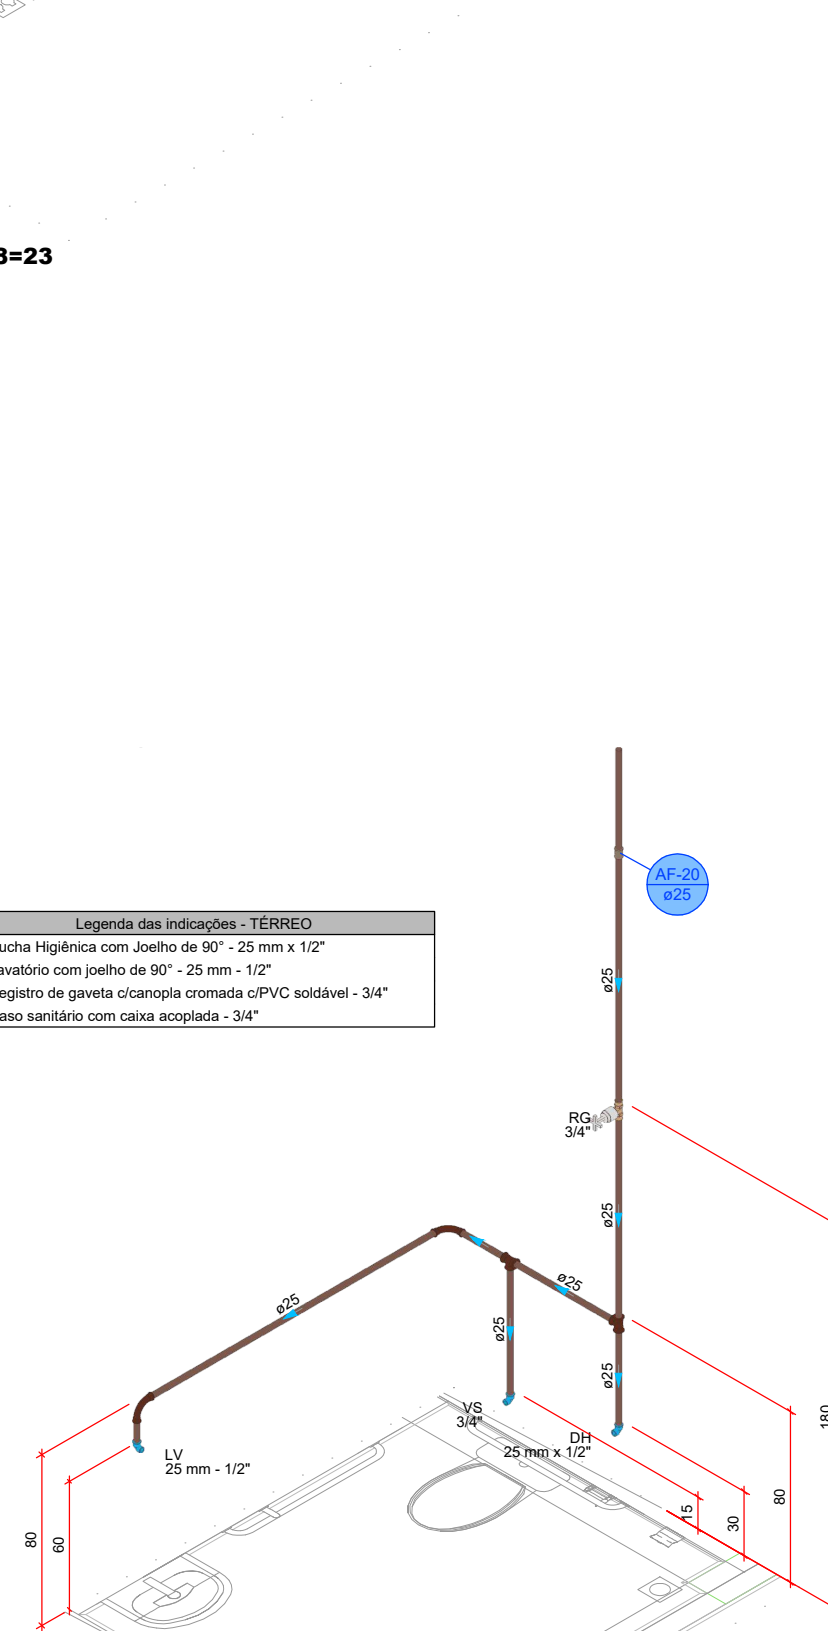

DETALHE HID-20

1:25



PROJETO HIDROSSANITÁRIO

PROJETO HIDROSSANITÁRIO		CONTRATADO:		SECRETARIA	
Talis Henrique Pereira Fonseca		Endereço:		SECRETARIA DE ATENÇÃO PRIMÁRIA À SAÚDE	
Rua Nogueira, Nº 21		Projeto:		OBRA: CONSTRUÇÃO DE IMÓVEL COMERCIAL	
Vila Nova, Fátima - MG		Telefone:		Número Cliente:	
CNPJ: 08.987.903/0001-00		E-mail:		79/2024	
eng.talishenrique@gmail.com		Título:		REFERÊNCIA (1) (THEODOR)	
PROJETO		VERIFICAR		UNIDADE: (EXCETO INDICADO)	
DATA: 15/10/2024		APROVADO		CITY	
NOME:		TÍTULO:		DETALHES HIDRÁULICOS, NOTAS E LEGENDAS	
VISTO:		ESCALA:		DESENHO NÚMERO:	
HIDR		INDICADAS NO DESENHO		MOD. REVISÃO: 00	
				FOLHA: 03/07	