


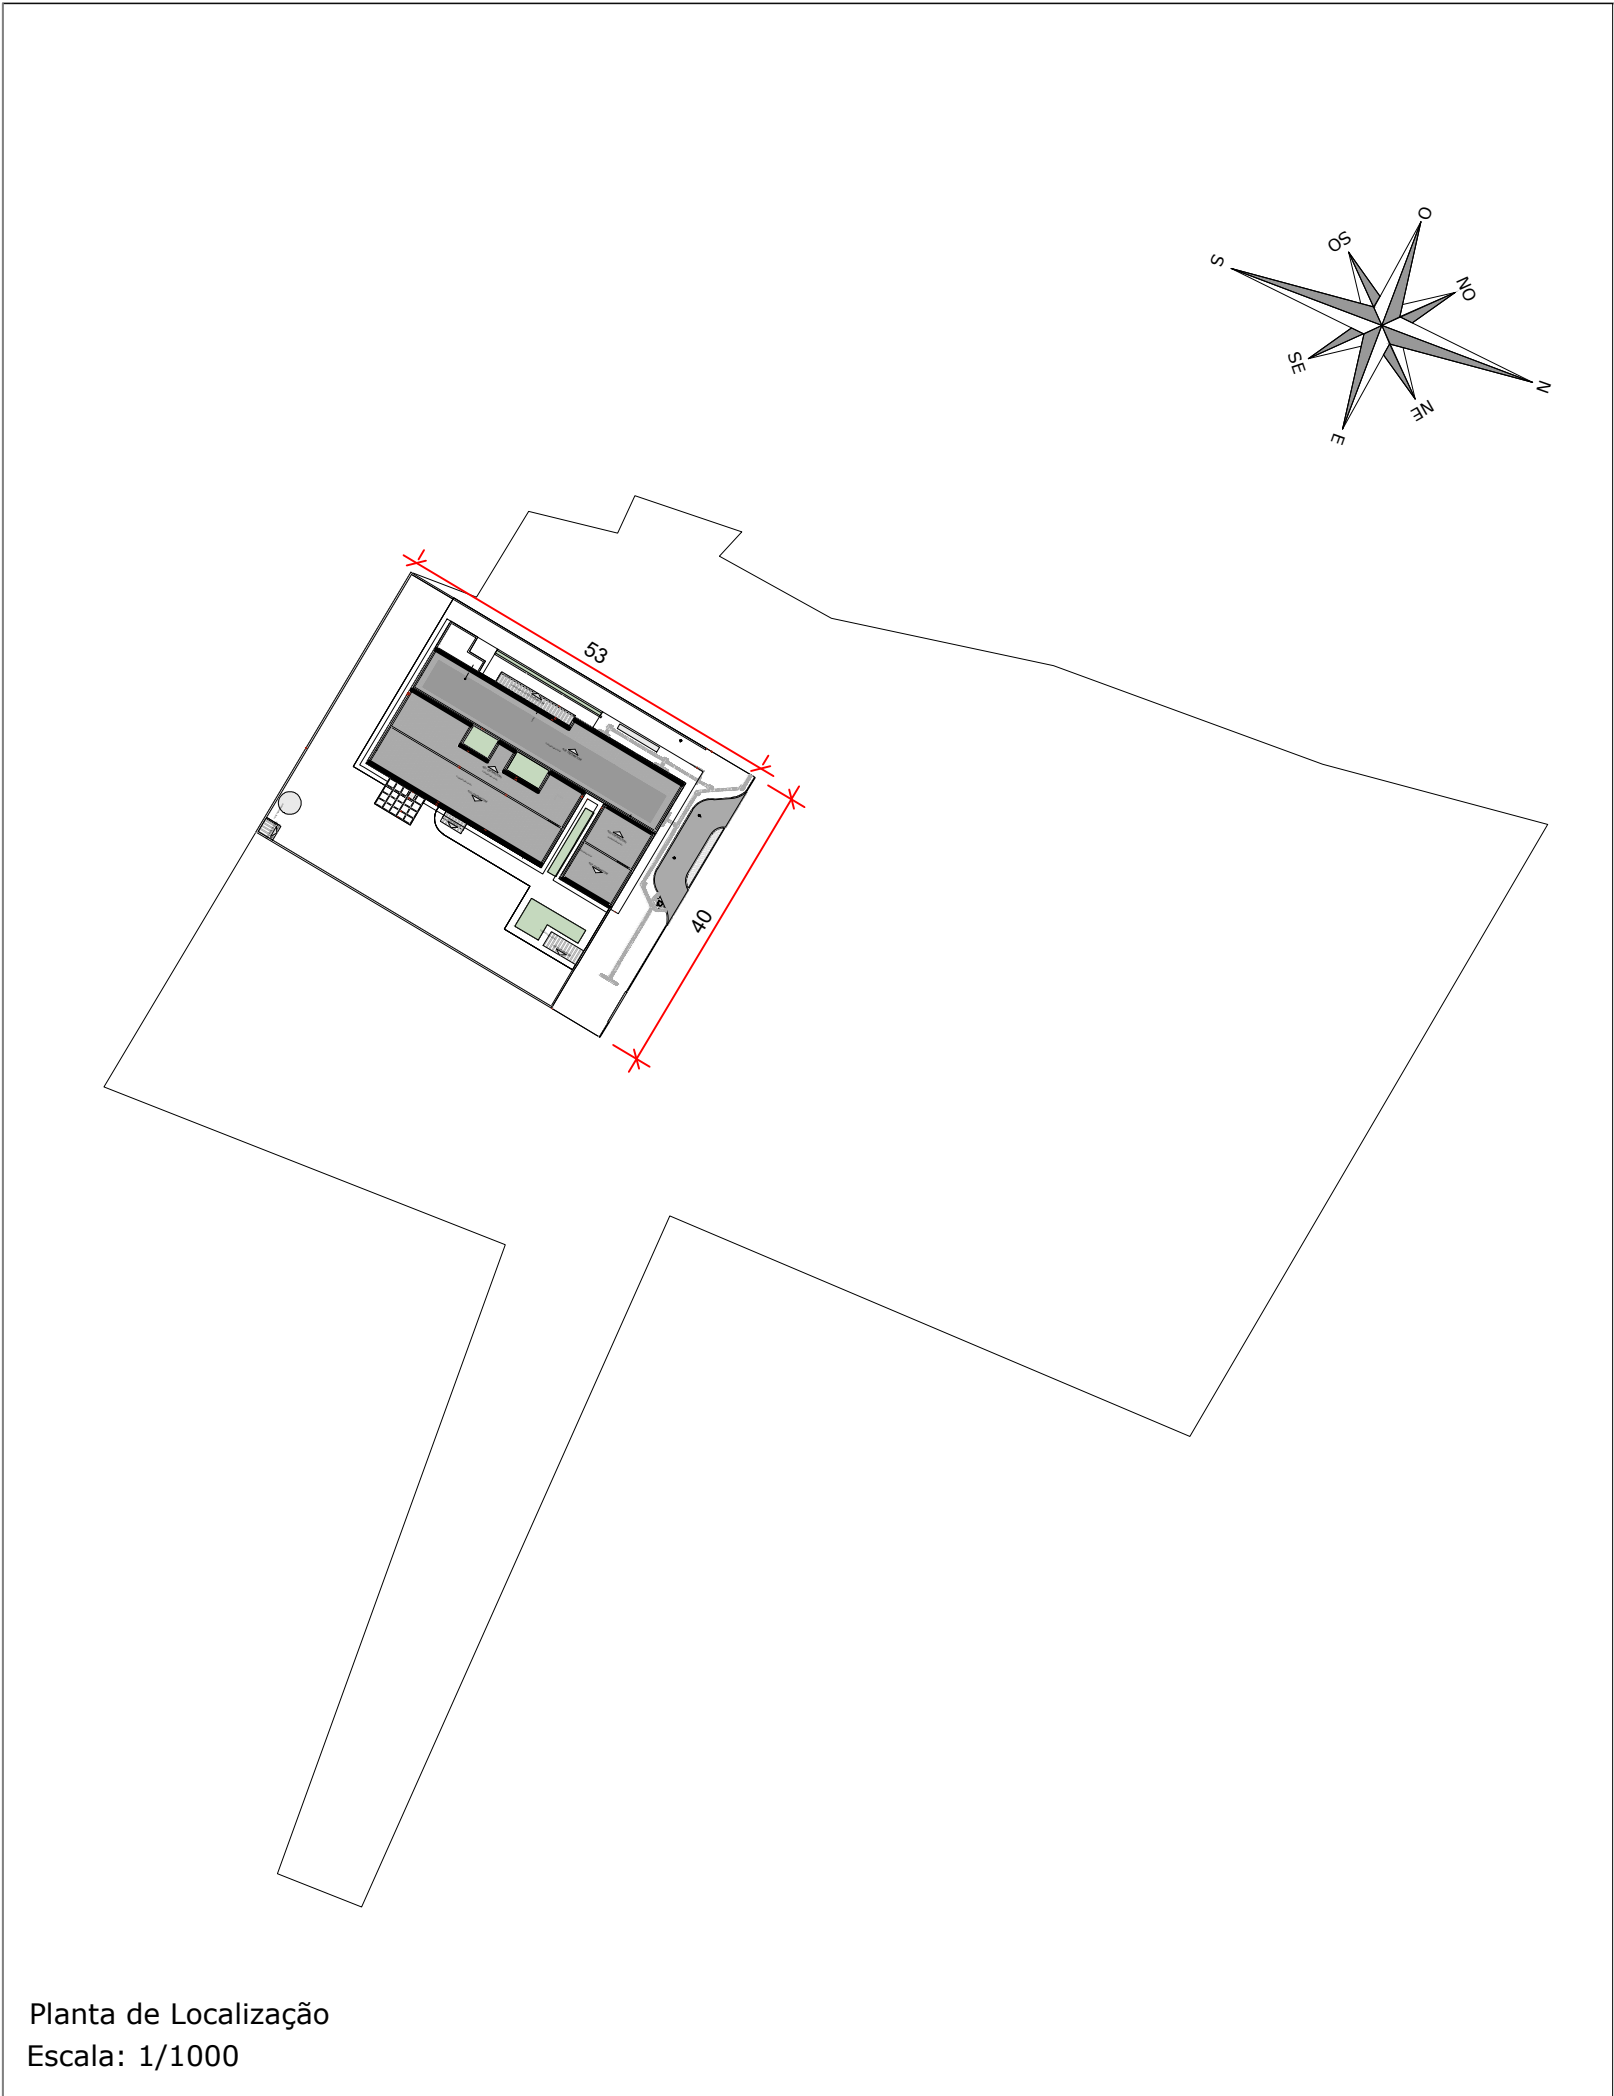

**PREFEITURA MUNICIPAL DE RIO PARDO**

VIGILÂNCIA SANITÁRIA

PROJETO APROVADO

Número do processo: 014/2025
Data de Abertura do Processo: 26/02/2025
Data da aprovação: 27/03/2025
Aprovado por: Claudinei Teixeira Rocha

**PREFEITURA MUNICIPAL DE RIO PARDO**

SECRETARIA DE OBRAS

PROJETO APROVADO

Número do processo: 014/2025
Data de Abertura do Processo: 26/02/2025
Data da aprovação: 27/03/2025
Aprovado por: Ernani José Andriola

**PREFEITURA MUNICIPAL DE RIO PARDO**
SECRETARIA MUNICIPAL DE DESENVOLVIMENTO
ECONÔMICO E PLANEJAMENTO

UBS Porte 3 - Bairro São Jorge - Rio Pardo

ROGERIO LUIZ MONTEIRO:21560749091
Assinado digitalmente por ROGERIO LUIZ MONTEIRO:21560749091
ND: CN=RO, O=ICP-Brasil, OU=Secretaria da Receita Federal do Brasil - RFB, OU=RFB e-CPF A3, OU=(EM BRANCO), OU=20085105000106, O=Impersonal, CN=ROGERIO LUIZ MONTEIRO:21560749091
Razão: Eu sou o autor deste documento
Localização:
Data: 2025.02.26 12:07:43-03'00'
Font: PDF Reader Versão: 2024.2.3

ISADORA REIS PACZEK
Documento assinado digitalmente
Data: 26/02/2025 12:09:23-0300
Verifique em <https://validar.iti.gov.br>

Proprietário: Rogério Luiz Monteiro
Prefeito Municipal de Rio Pardo
Município de Rio Pardo

Resp. Técnico Projeto: Isadora Reis Paczek
Engenheira Civil - CREA RS 234.668

Conteúdo: Situação e Localização

Prancha: 01/01

Lote:

Quadra:

Área:

Escala:

Data: Fevereiro / 2025