



FACHADA NORTE

Escala 1/50

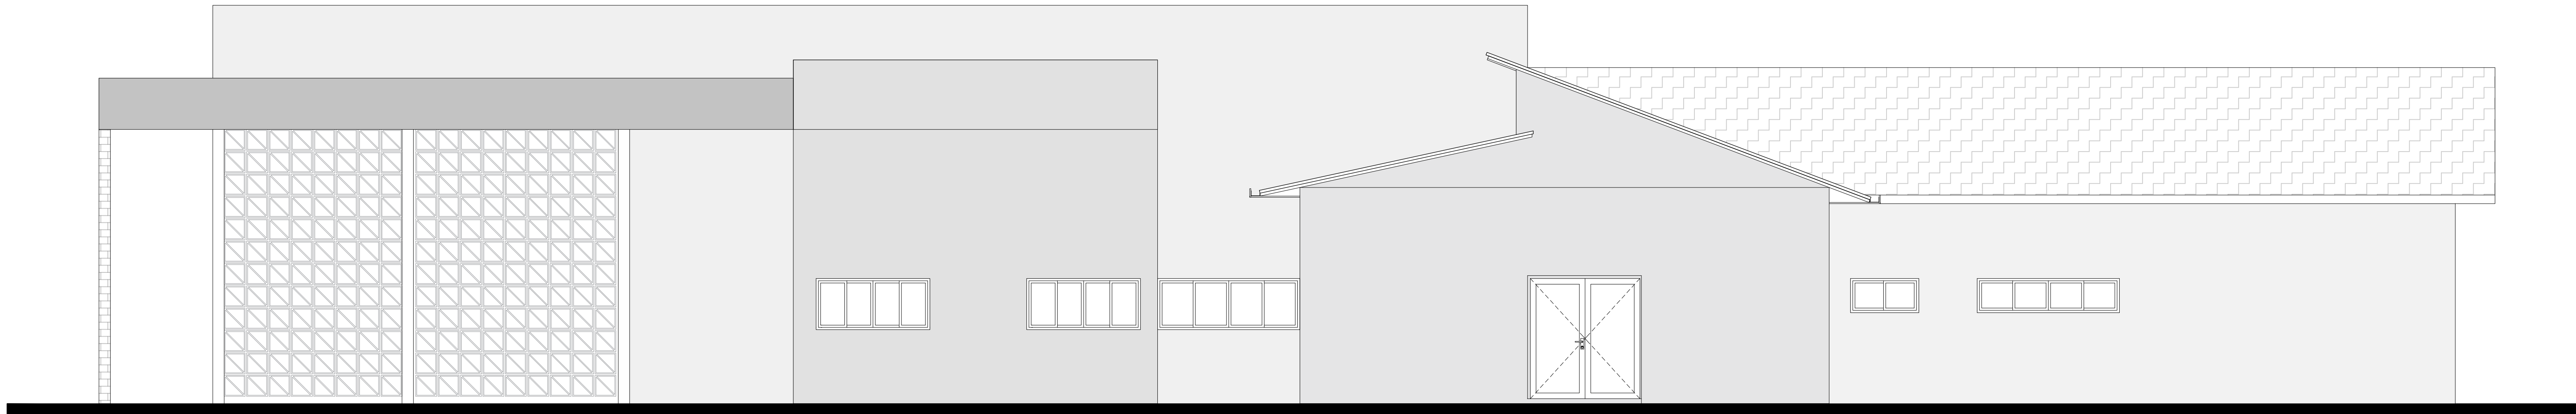


FACHADA OESTE

Escala 1/50

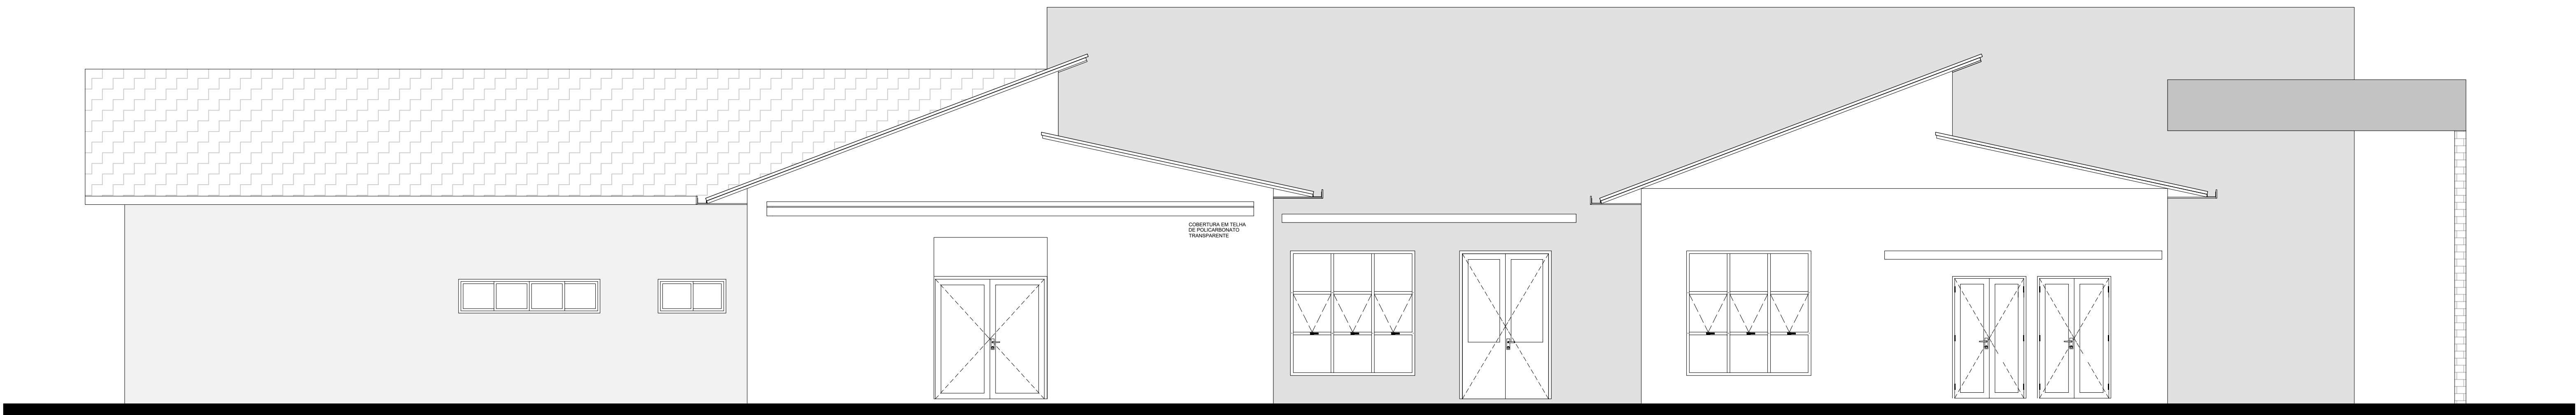

FACHADA LESTE

Escala 1/50

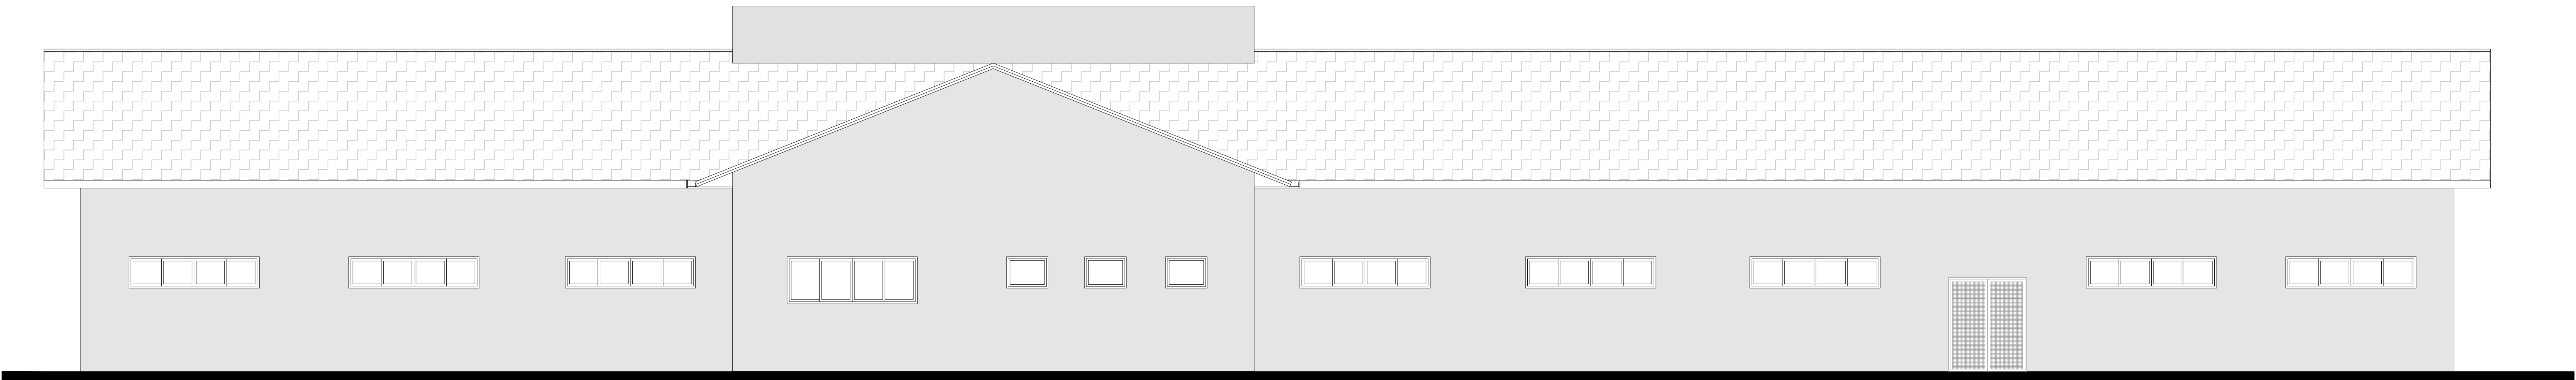

FACHADA SUL

Escala 1/50

		ESTADO DO RIO GRANDE DO SUL Município de São Pedro da Serra ADMINISTRAÇÃO: 2013-2016 Av. Duque de Caxias, 1799, Centro - São Pedro da Serra RS tel.: (51) 3645-1050	
Responsável Técnico do Projeto: Sheila Dambros Arquiteta e Urbanista - CAU A117904-7		Local e data: São Pedro da Serra FEVEREIRO/ 2025	
Proprietário: Município de São Pedro da Serra Prefeito Municipal - Luiz Augusto Hartmann		Escala: 1/50	
Título: PROJETO DE UNIDADE BÁSICA DE SAÚDE SÃO PEDRO DA SERRA		Área: 964,60m²	
Conteúdo: PROJETO ARQUITETÔNICO - FACHADAS		Plancha: 05/08	