


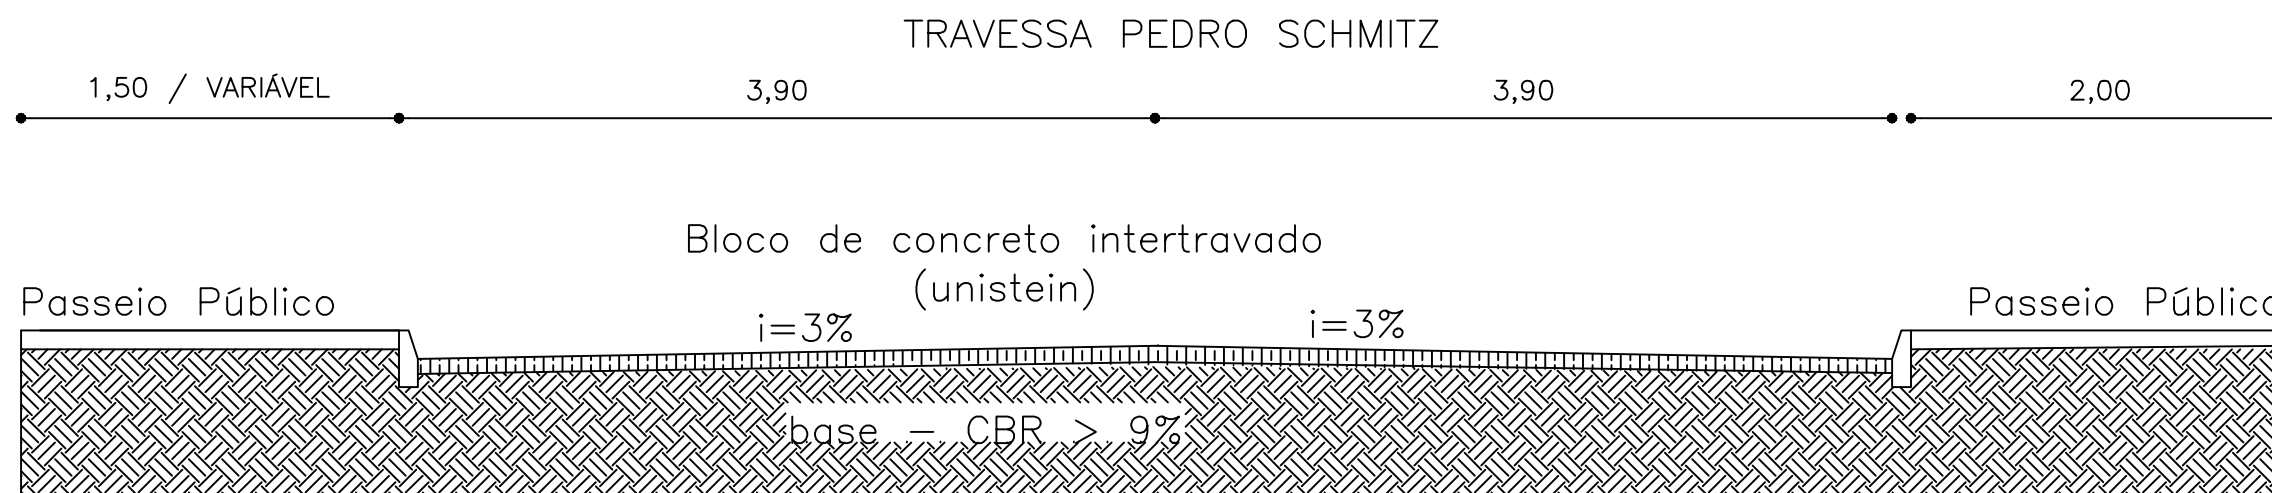

SEÇÃO TRANSVERSAL

ESCALA 1:400



ESTADO DO RIO GRANDE DO SUL

Prefeitura Municipal de
São Pedro da Serra

ADMINISTRAÇÃO: 2021-2024
Av. Duque de Caxias, 1799, Centro - São Pedro da Serra RS
tel.: (51) 3645-1050

RESPONSÁVEL TÉCNICO DE PROJETO:

Marcelo Migotto
Engenheiro Civil - CREA RS 097139-D

LOCAL E DATA:

São Pedro da Serra
Agosto / 2024

PROPRIETÁRIO:

Município de São Pedro da Serra
Prefeita Municipal - Isabel Corete J. Cornelius

ESCALA:

1:400

PROJETO:

Pavimentação de via urbana - PVS
TRAVESSA PEDRO SCHMITZ

ÁREA TOTAL:

1.384,50m²

CONTEÚDO:

Planta - Perfil Transversal

PRANCHA:

TPS